
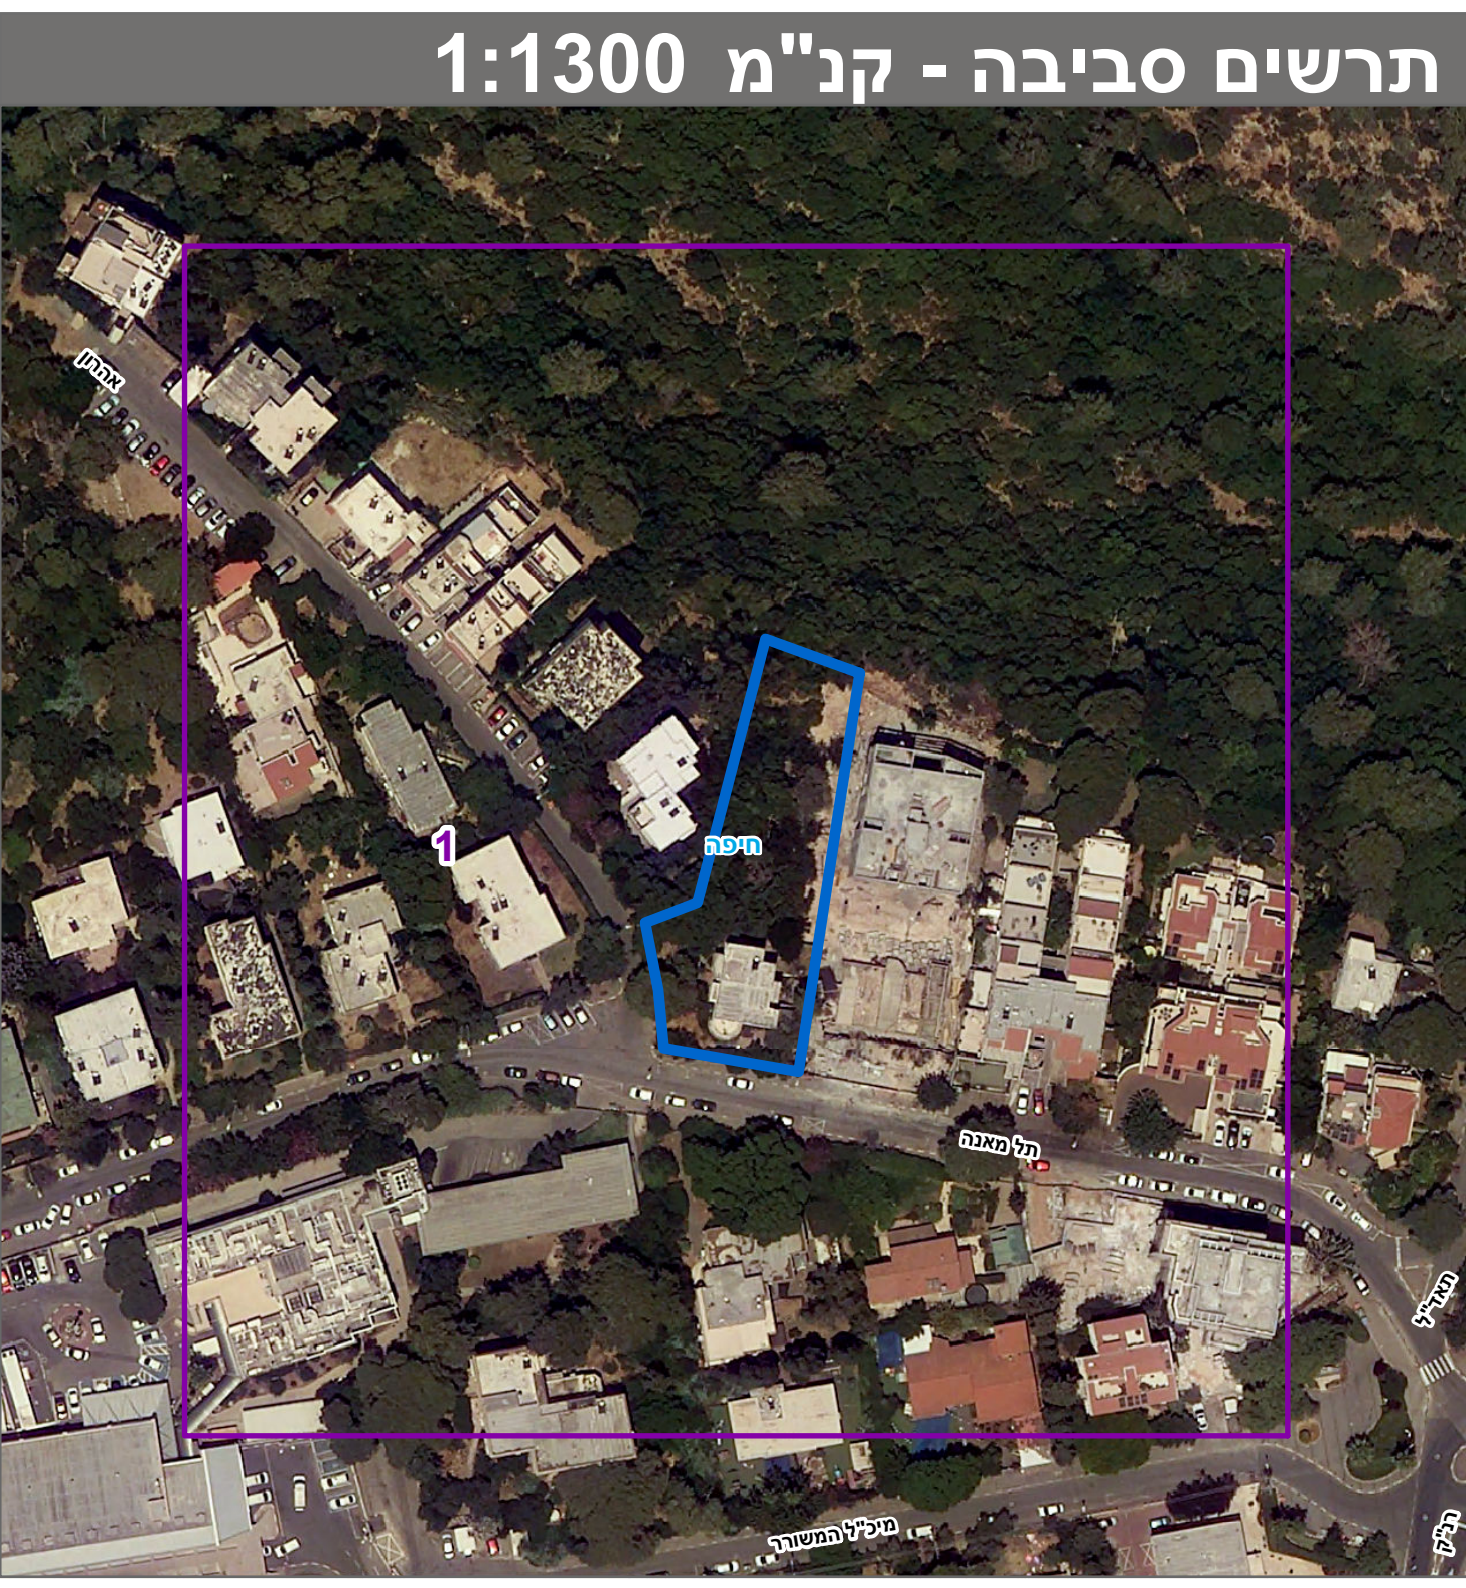
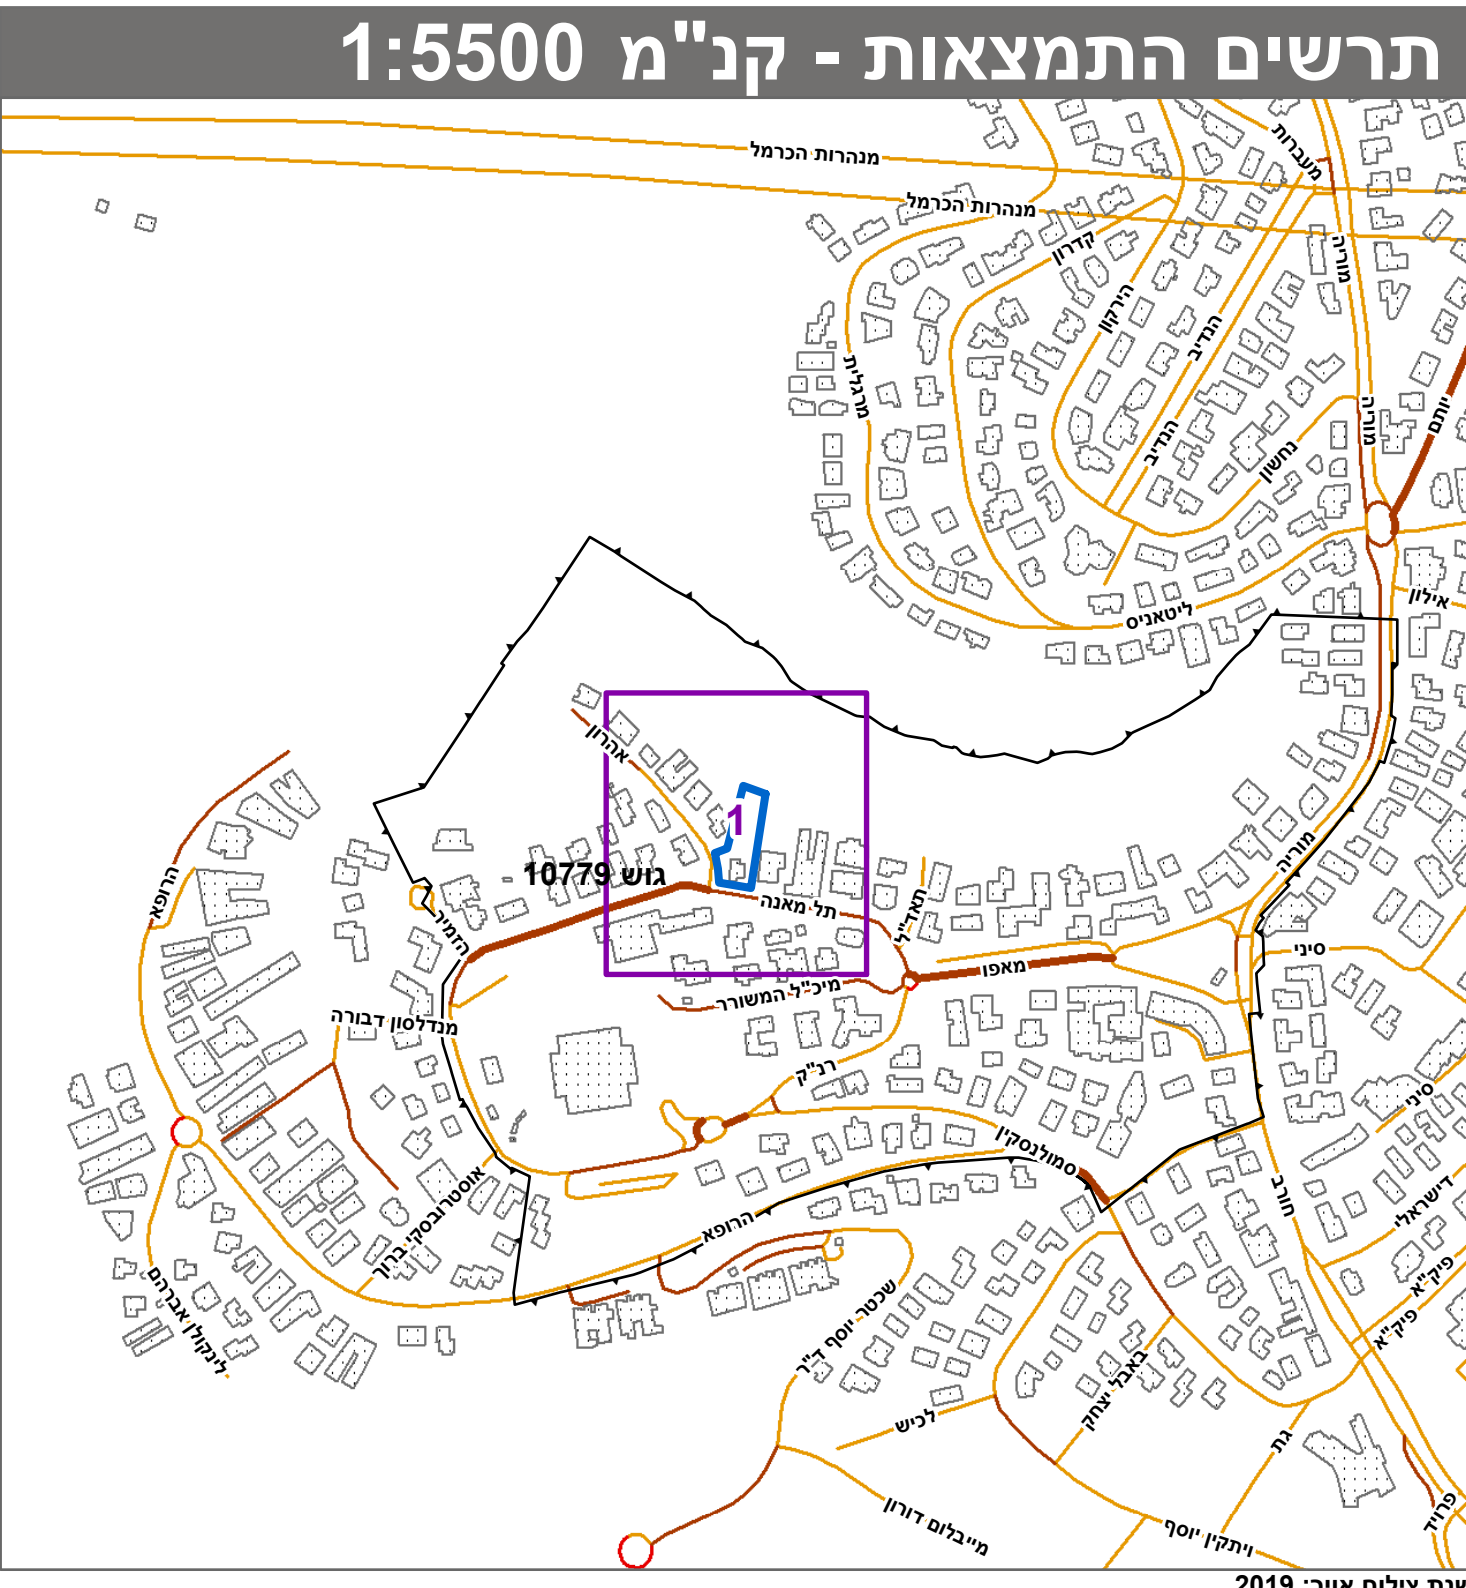


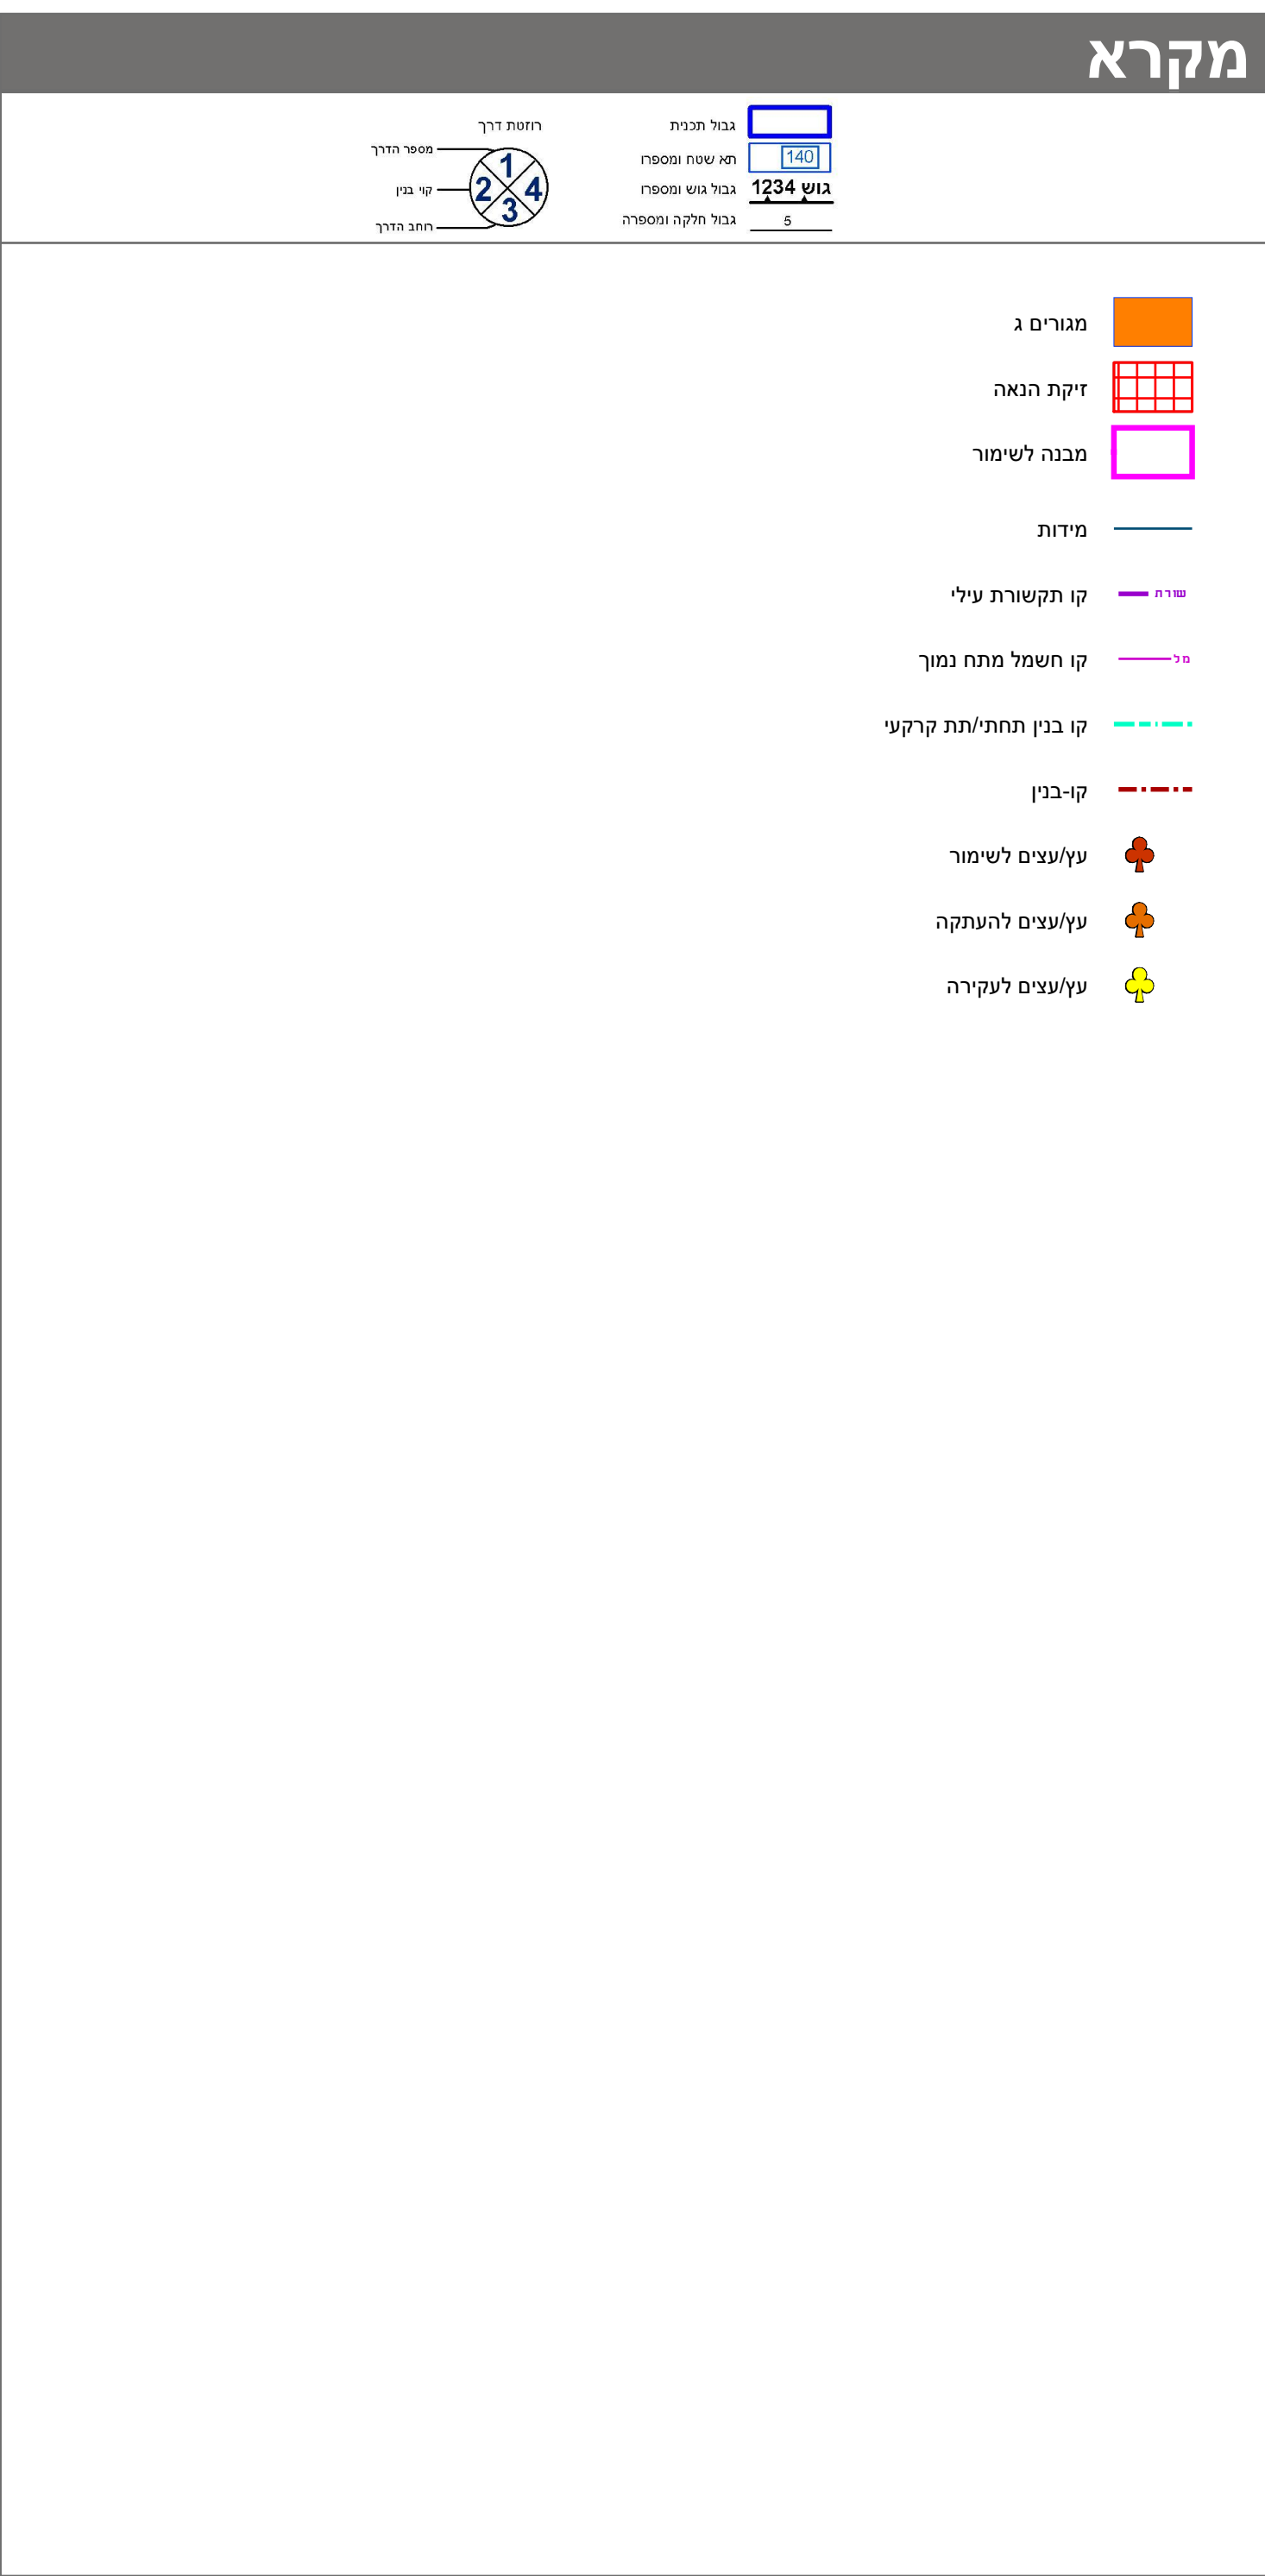

חוק התכנון והבנייה, התשכ"ה - 1965	
תכנית מפורטת	
מס' 304-0803122	
חפ/2564 - רחוב תל מאנה 10, חיפה	
תשריט מצב מוצע	
גיליון 1	מתוך 1
מחוז	חיפה
מרחב תכנון מקומי	חיפה
רשות מקומית	חיפה
ישוב	חיפה
תכנית בסמכות	מחוזית
איחוד וחלוקה	ללא איחוד וחלוקה
היתרים או הרשאות	תכנית שמכוחה ניתן להוציא היתרים או הרשאות
מונה תדפיס התשריט	14
מועד הפקה	10/11/2021
שטח התכנית	1.556 דונם
קנה מידה	1:250
מינהל התכנון	
חוק התכנון והבניה, התשכ"ה - 1965	
מחוז חיפה	
הועדה המחוזית להיתרים	
7/02/2021	
להפקיד את התכנית	
01/02/2022	
י"ר הועדה המחוזית	
תאריך	

שמות*	
מגיש התכנית	מיכאל דוד ישי
מגיש התכנית	תאגיד
מגיש התכנית	ינתן דאבי ישי
מגיש התכנית	תאגיד
מגיש התכנית	דנית גופר
מגיש התכנית	תאגיד
מגיש התכנית	אריה מאיר
מגיש התכנית	תאגיד

בעלי ענין בקרקע*

טבלת גושים וחלקות*			
מספר גוש	כל הגוש	מספרי חלקות	מספרי חלקות
10779	חלק	43	בחלקות

* הרשמה המלאה מפורטת בהוראות התכנית / בהודעה שפורסמה בעיתונות וברשומות

הריני מצהיר בזאת כי המפה הטופוגרפית/המצבית המהווה רקע לתכנית זו, נערכה על ידי ביום 27-7-2021 והיא הוכנה לפי הוראות נוהל מבא"ת ובהתאם להוראות החוק ולתקנות המודדים שבתוקף.

דיוק הקו הכחול והקדסטרי: קו כחול (בלבד) ברמה אנליטית

מאיר ברמן	517	מספר רשיון	חתימה	תאריך
-----------	-----	------------	-------	-------

מספר תכנית: 304-0803122 מספר יומים: 14