
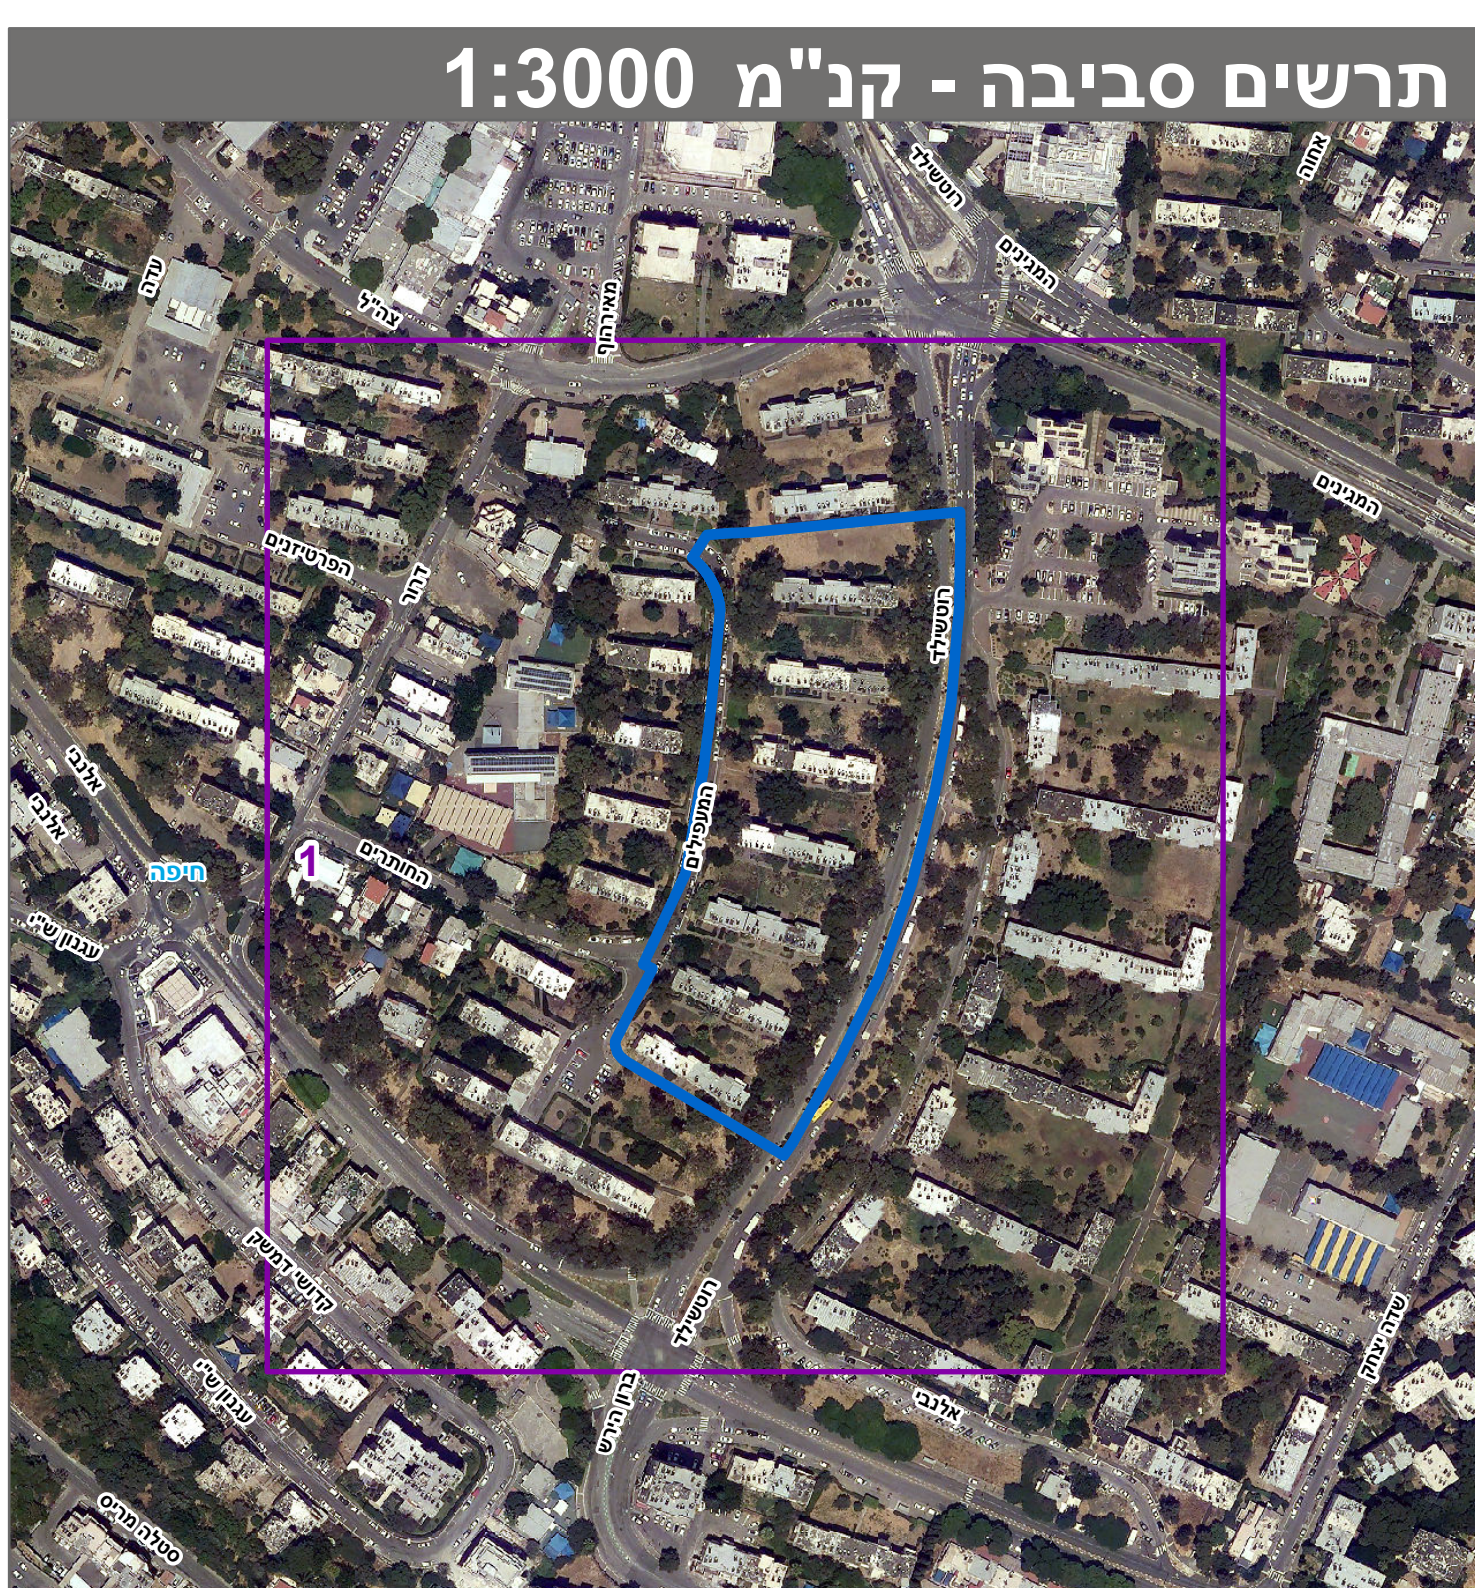
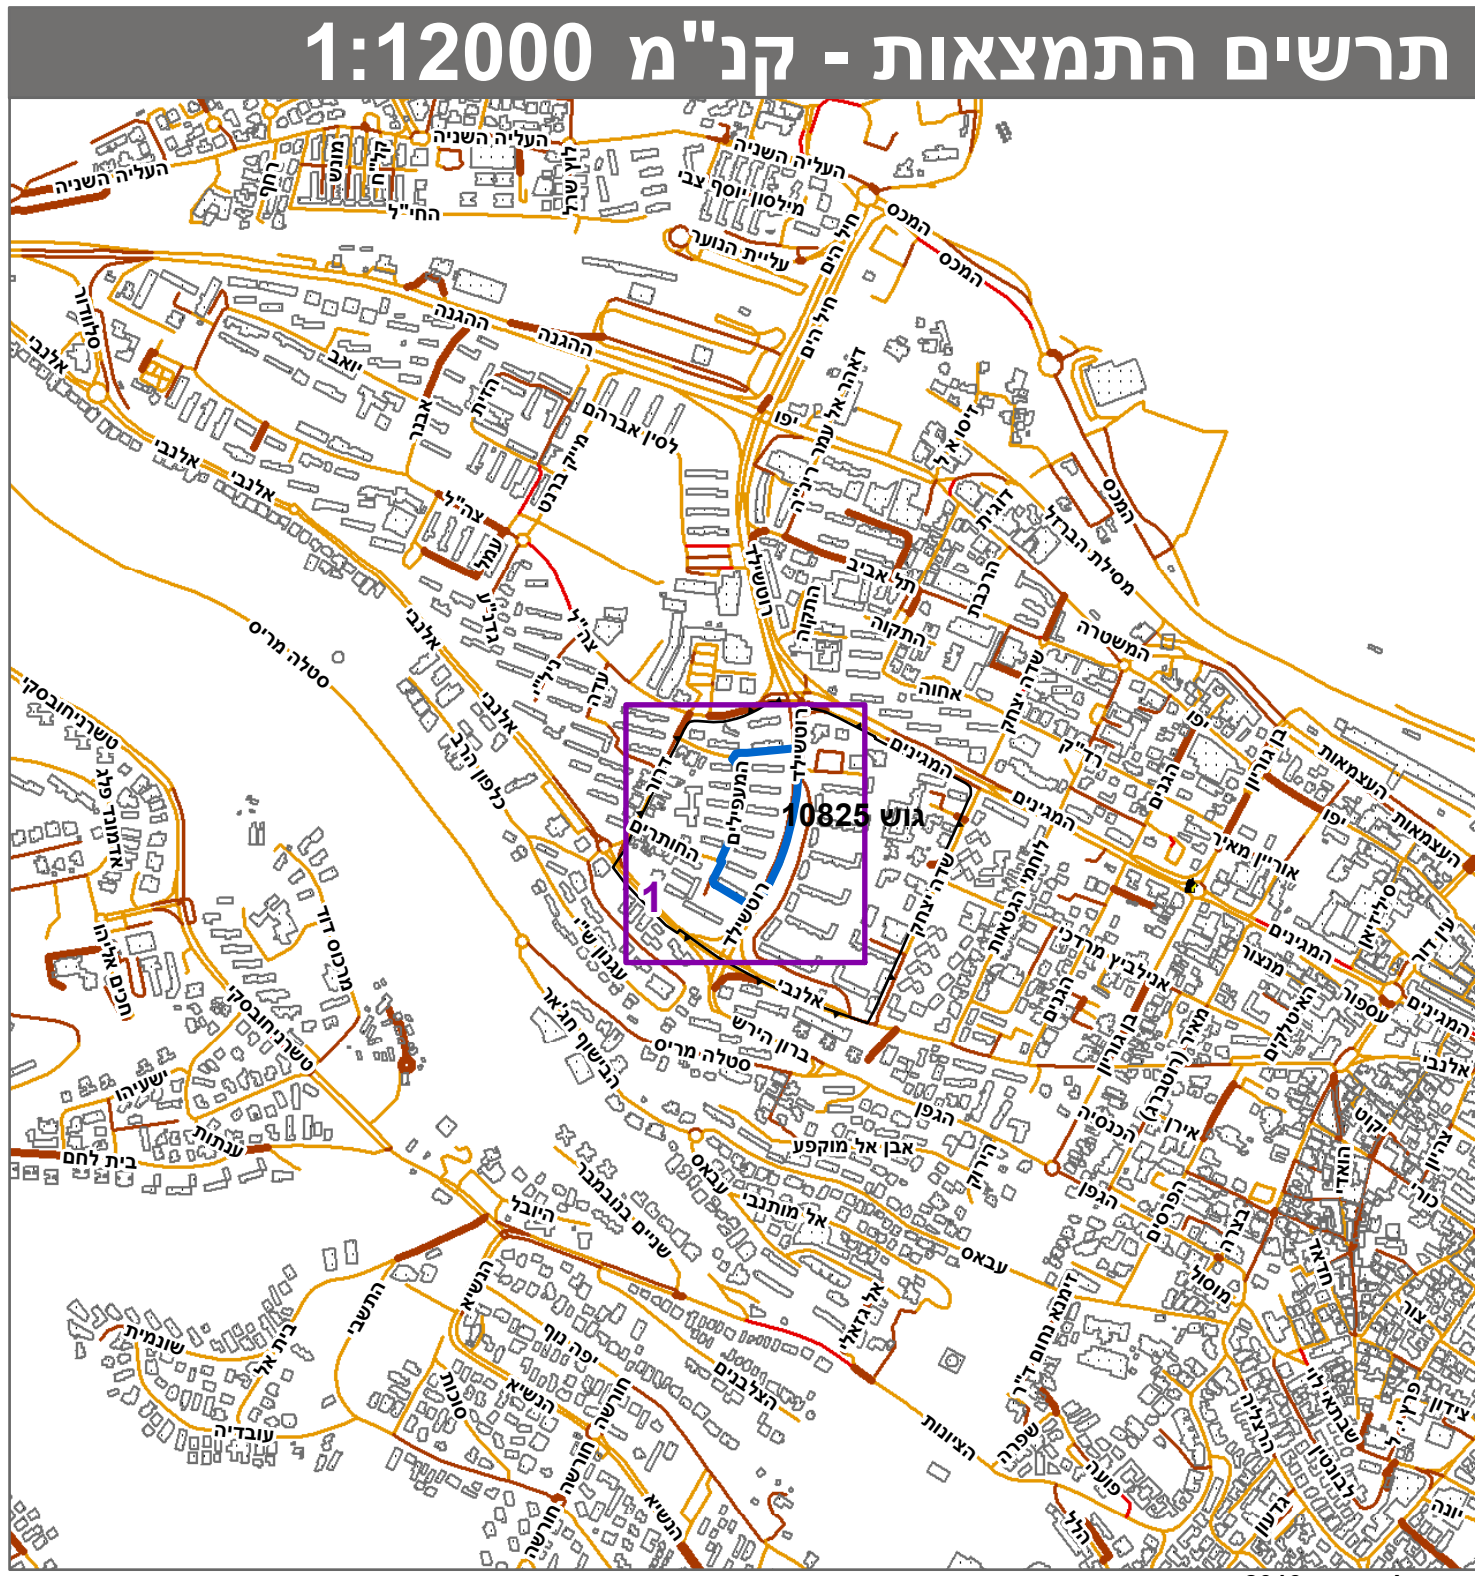


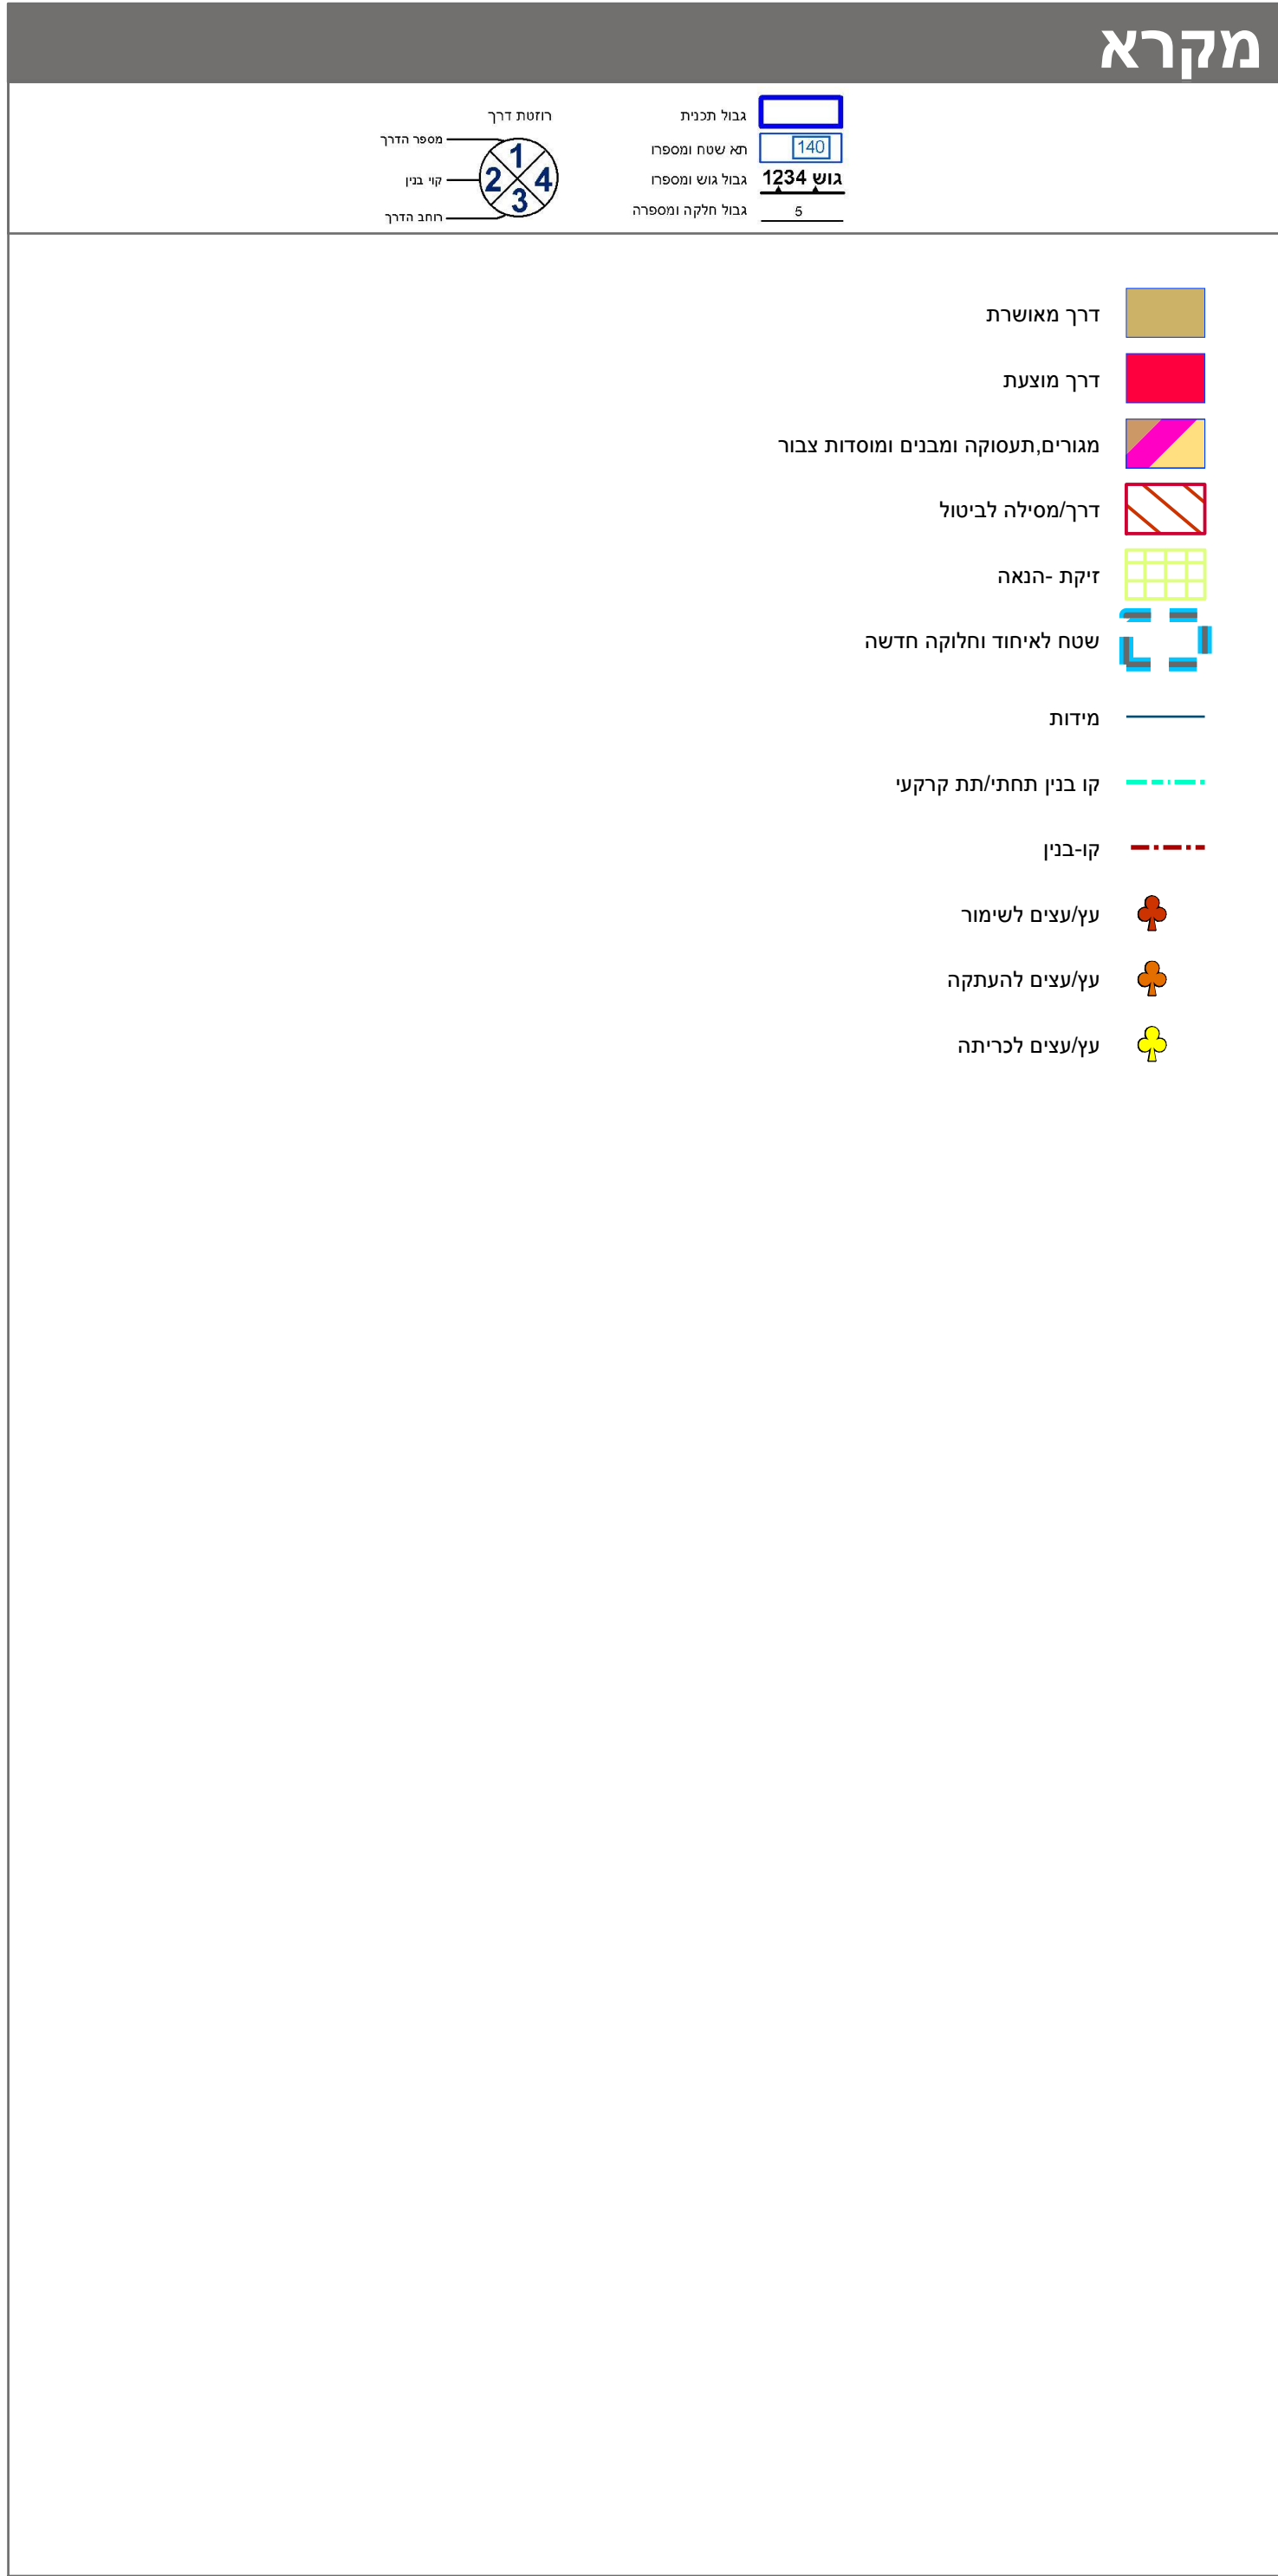

חוק התכנון והבנייה, התשכ"ה - 1965 תכנית מתאר מקומית	
מס' 304-0624213	
חפ/מק/2/2370 - פינוי בינוי מתחם רוטשילד, קריית אליעזר, חיפה	
תשריט מצב מוצע	גיליון 1 מתוך 1
מחוז	חיפה
מרחב תכנון מקומי	חיפה
רשות מקומית	חיפה
ישוב	חיפה
תכנית בסמכות	מקומית
איחוד וחלוקה	איחוד ולא חלוקה ללא הסכמת כל הבעלים בכל תחום התכנית/בחלק מתחום התכנית
היתרים או הרשאות	תכנית שמכוחה ניתן להוציא היתרים או הרשאות
מונה תדפיס התשריט	35
מועד הפקה	17/02/2022
שטח התכנית	21.768 דונם קנה מידה 1:500
אישורים בתכנית מס' 304-0624213	

שמות*	
מגיש התכנית	ועדה מקומית תאגיד: ועדה מקומית חיפה
מגיש התכנית	תאגיד: ביתא רוטשילד בע"מ
עורך ראשי	פיניה רוזנברג תאגיד: פיניה רוזנברג-אדריכלות ובינוי
יזם	תאגיד: ביתא רוטשילד בע"מ

בעלי עניין בקרקע*

טבלת גושים וחלקות*			
מספר גוש	כל חלק	מספרי חלקות בשטח/חלק	מספרי חלקות במספר חלקות
10825	חלק	34-40	41, 81, 94

* הרשימה המלאה מפורטת בהוראות התכנית / בהודעה שפורסמה בעיתונות וברשומות
הריני מצהיר בזאת כי המפה הטופוגרפית/המצבית/המהווה רקע לתכנית זו, נערכה
על ידי ביום 02/06/2019 והיא הוכנה לפי הוראות נוהל מב"ת ובהתאם להוראות החוק
ולתקנות המודדים שבתוקף.
דיוק הקו המחול והקדסטרי: מדידה אנליטית מלאה ברמת תצ"ר
טעה דובבן 1831
שם המודד מספר רשיון חתימה תאריך



0 5 10 20 30 40
מטרים