
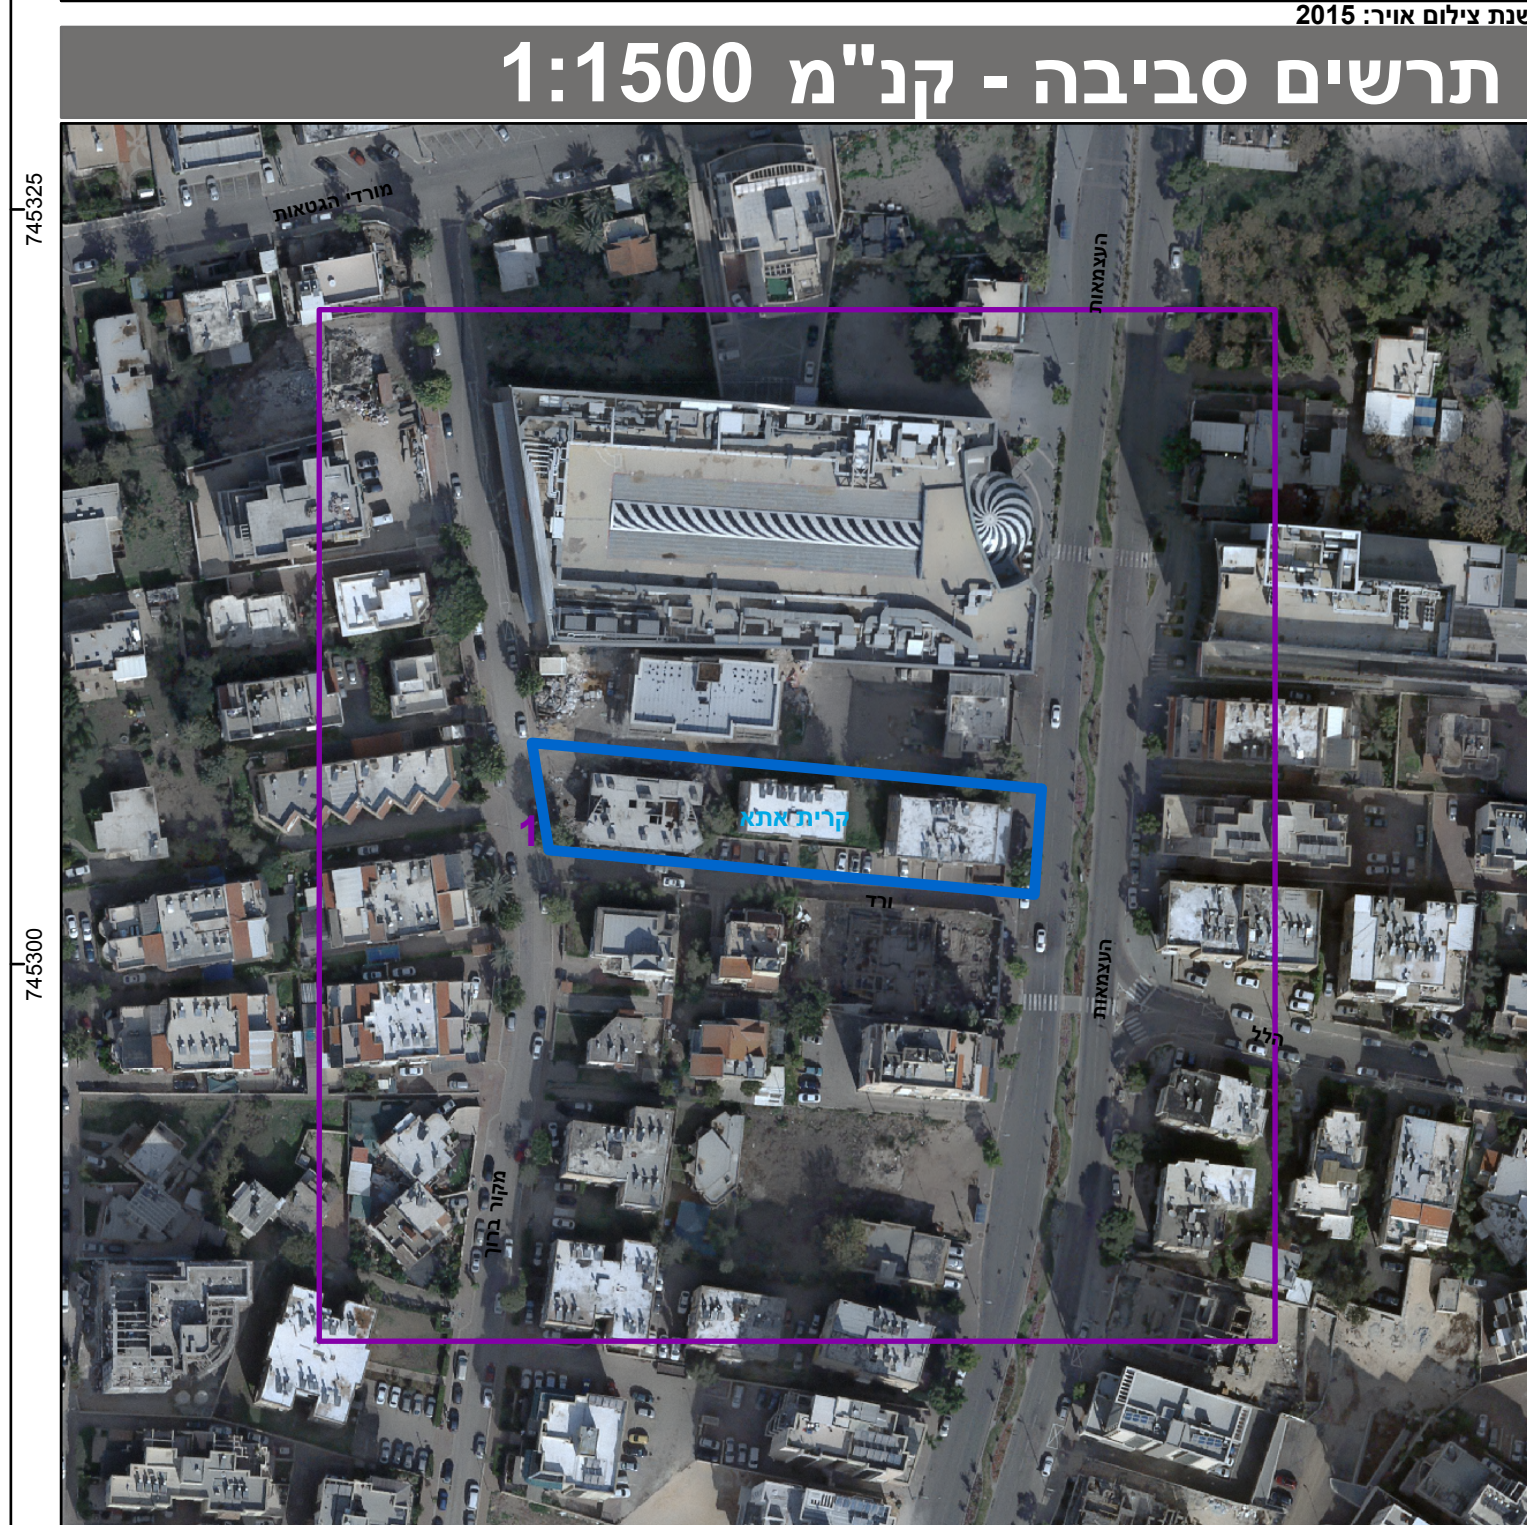
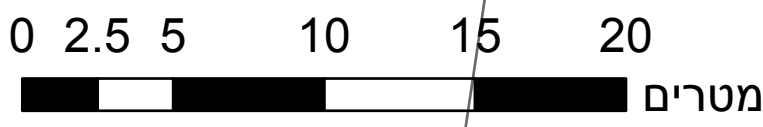


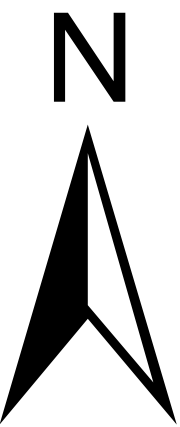

בעלי ענין בקרקע*	
בעלים	אביבה אלזמי תאגיד: 000
בעלים	תאגיד: א.א.אביבה אלזמי בע"מ

אישורים בתכנית מס' 305-0610865

*טבלת גושים וחלקות			
מספר גוש	כל הגוש / חלק	מספרי חלקות בשלמותן	מספרי חלקות בחלקיותן
11018	חלק	26	

הריני מצטרף בזאת כי התורה הטופוגרפית והמצבית המהורה קודמת לענייני ז', וערכה על ידי י"ם 30.08.2017 והיא הכנה לפי הוראות נוהל מב"ת ובהתאם להוראות החוק ולתקנות המעודדים שבחוק, דיוק הכי הכול והקדסות:

קי כחול (לבד) ברמה אולטימית

מסר רשיון	חתימה	תאריך
517	מאיר ברמן	

רשיון מסר חש"מ, 20.08.2017 חש"מ 305.0161885