
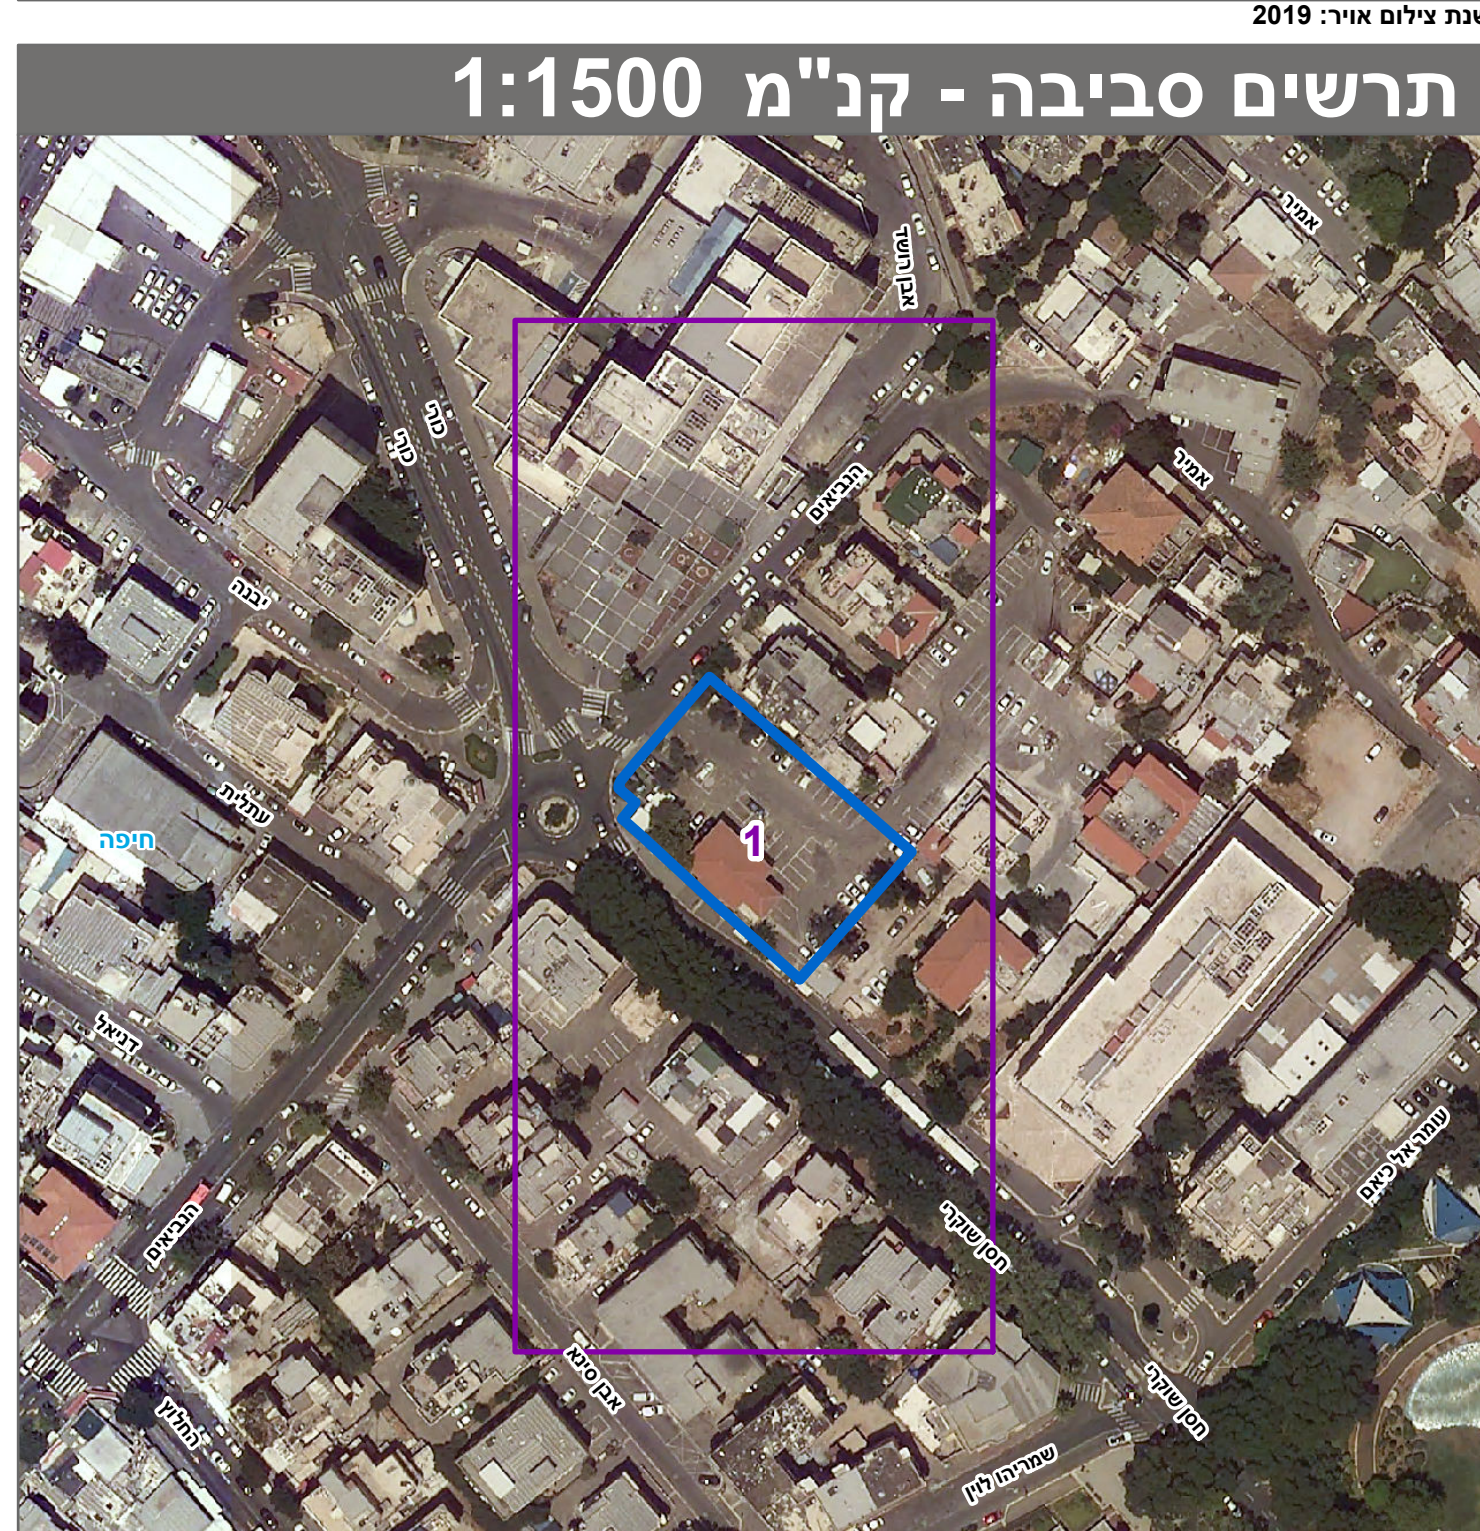
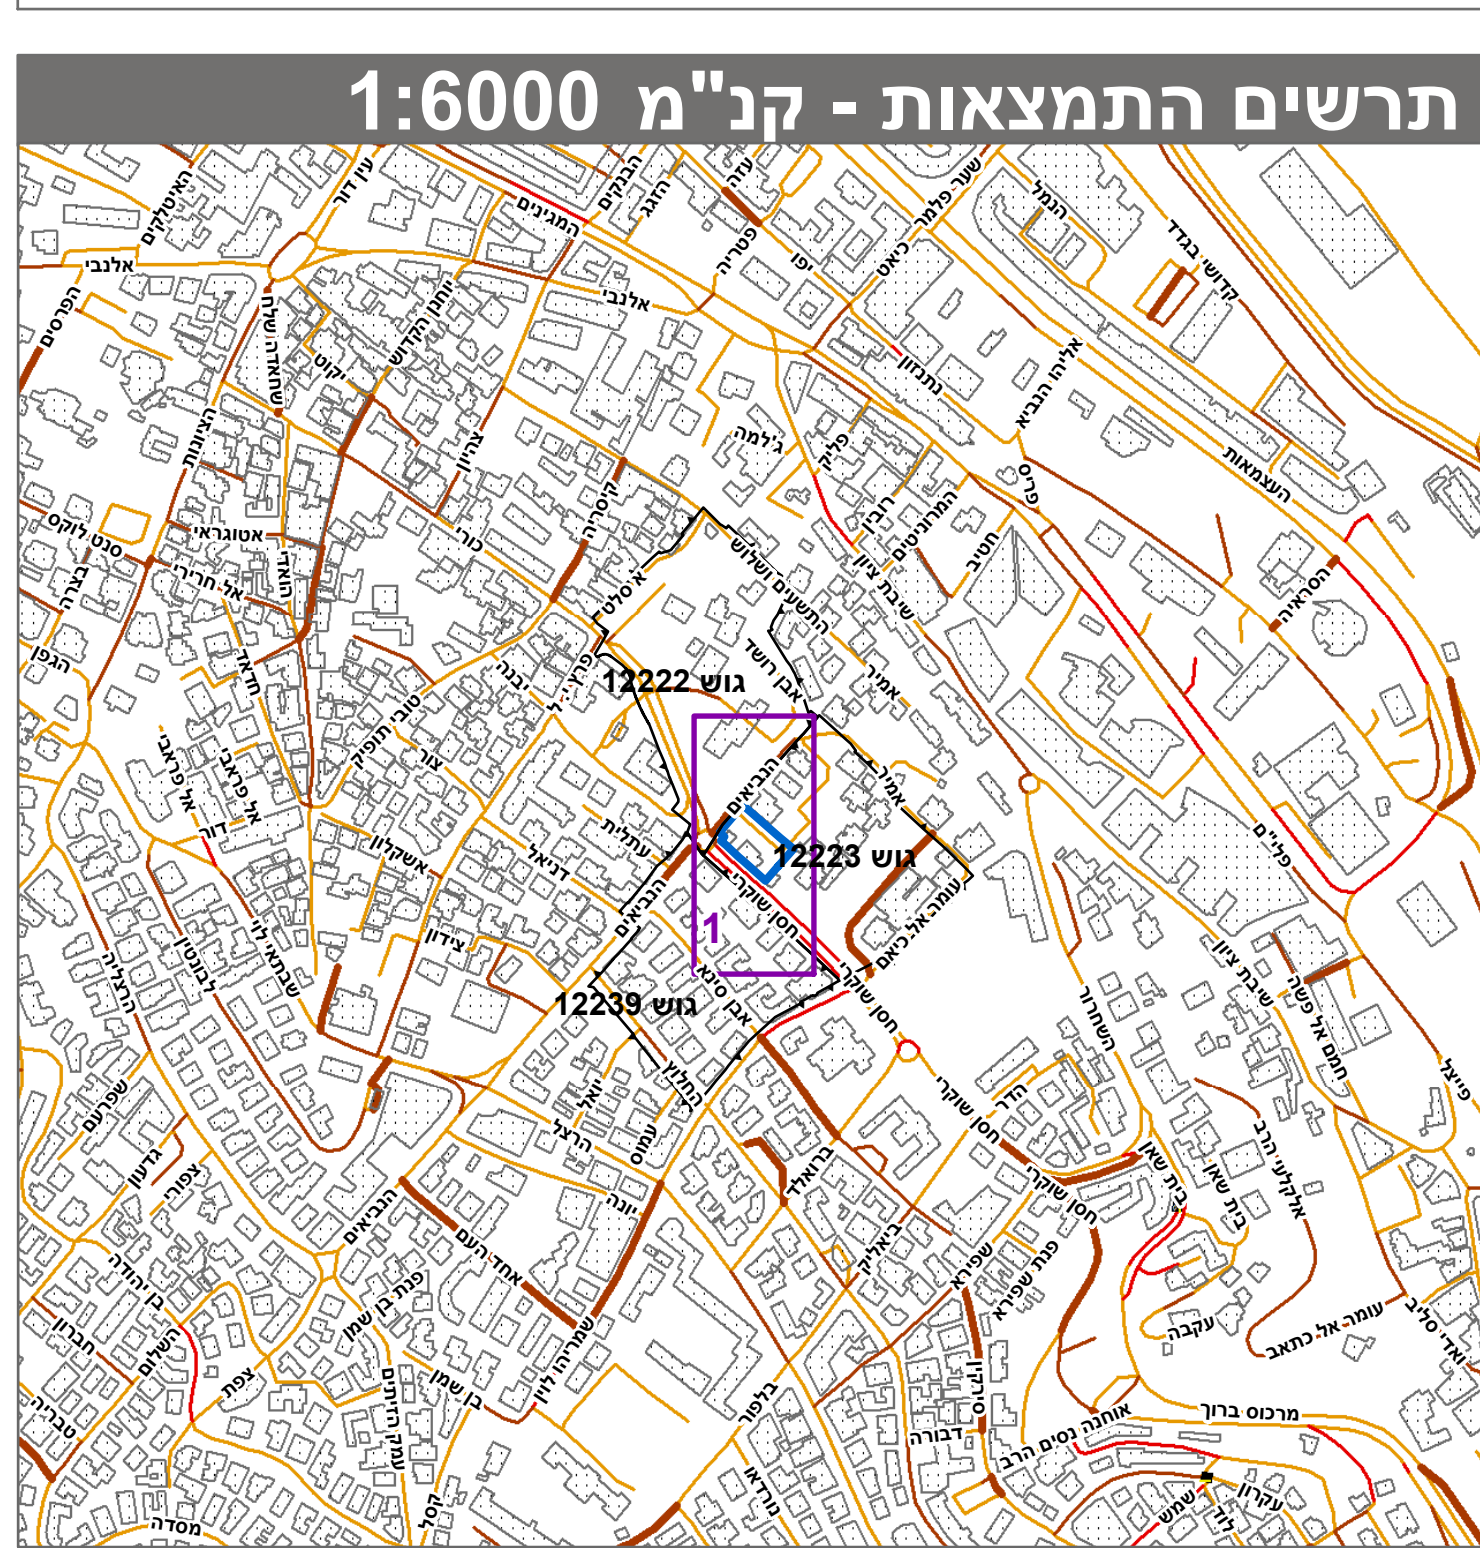


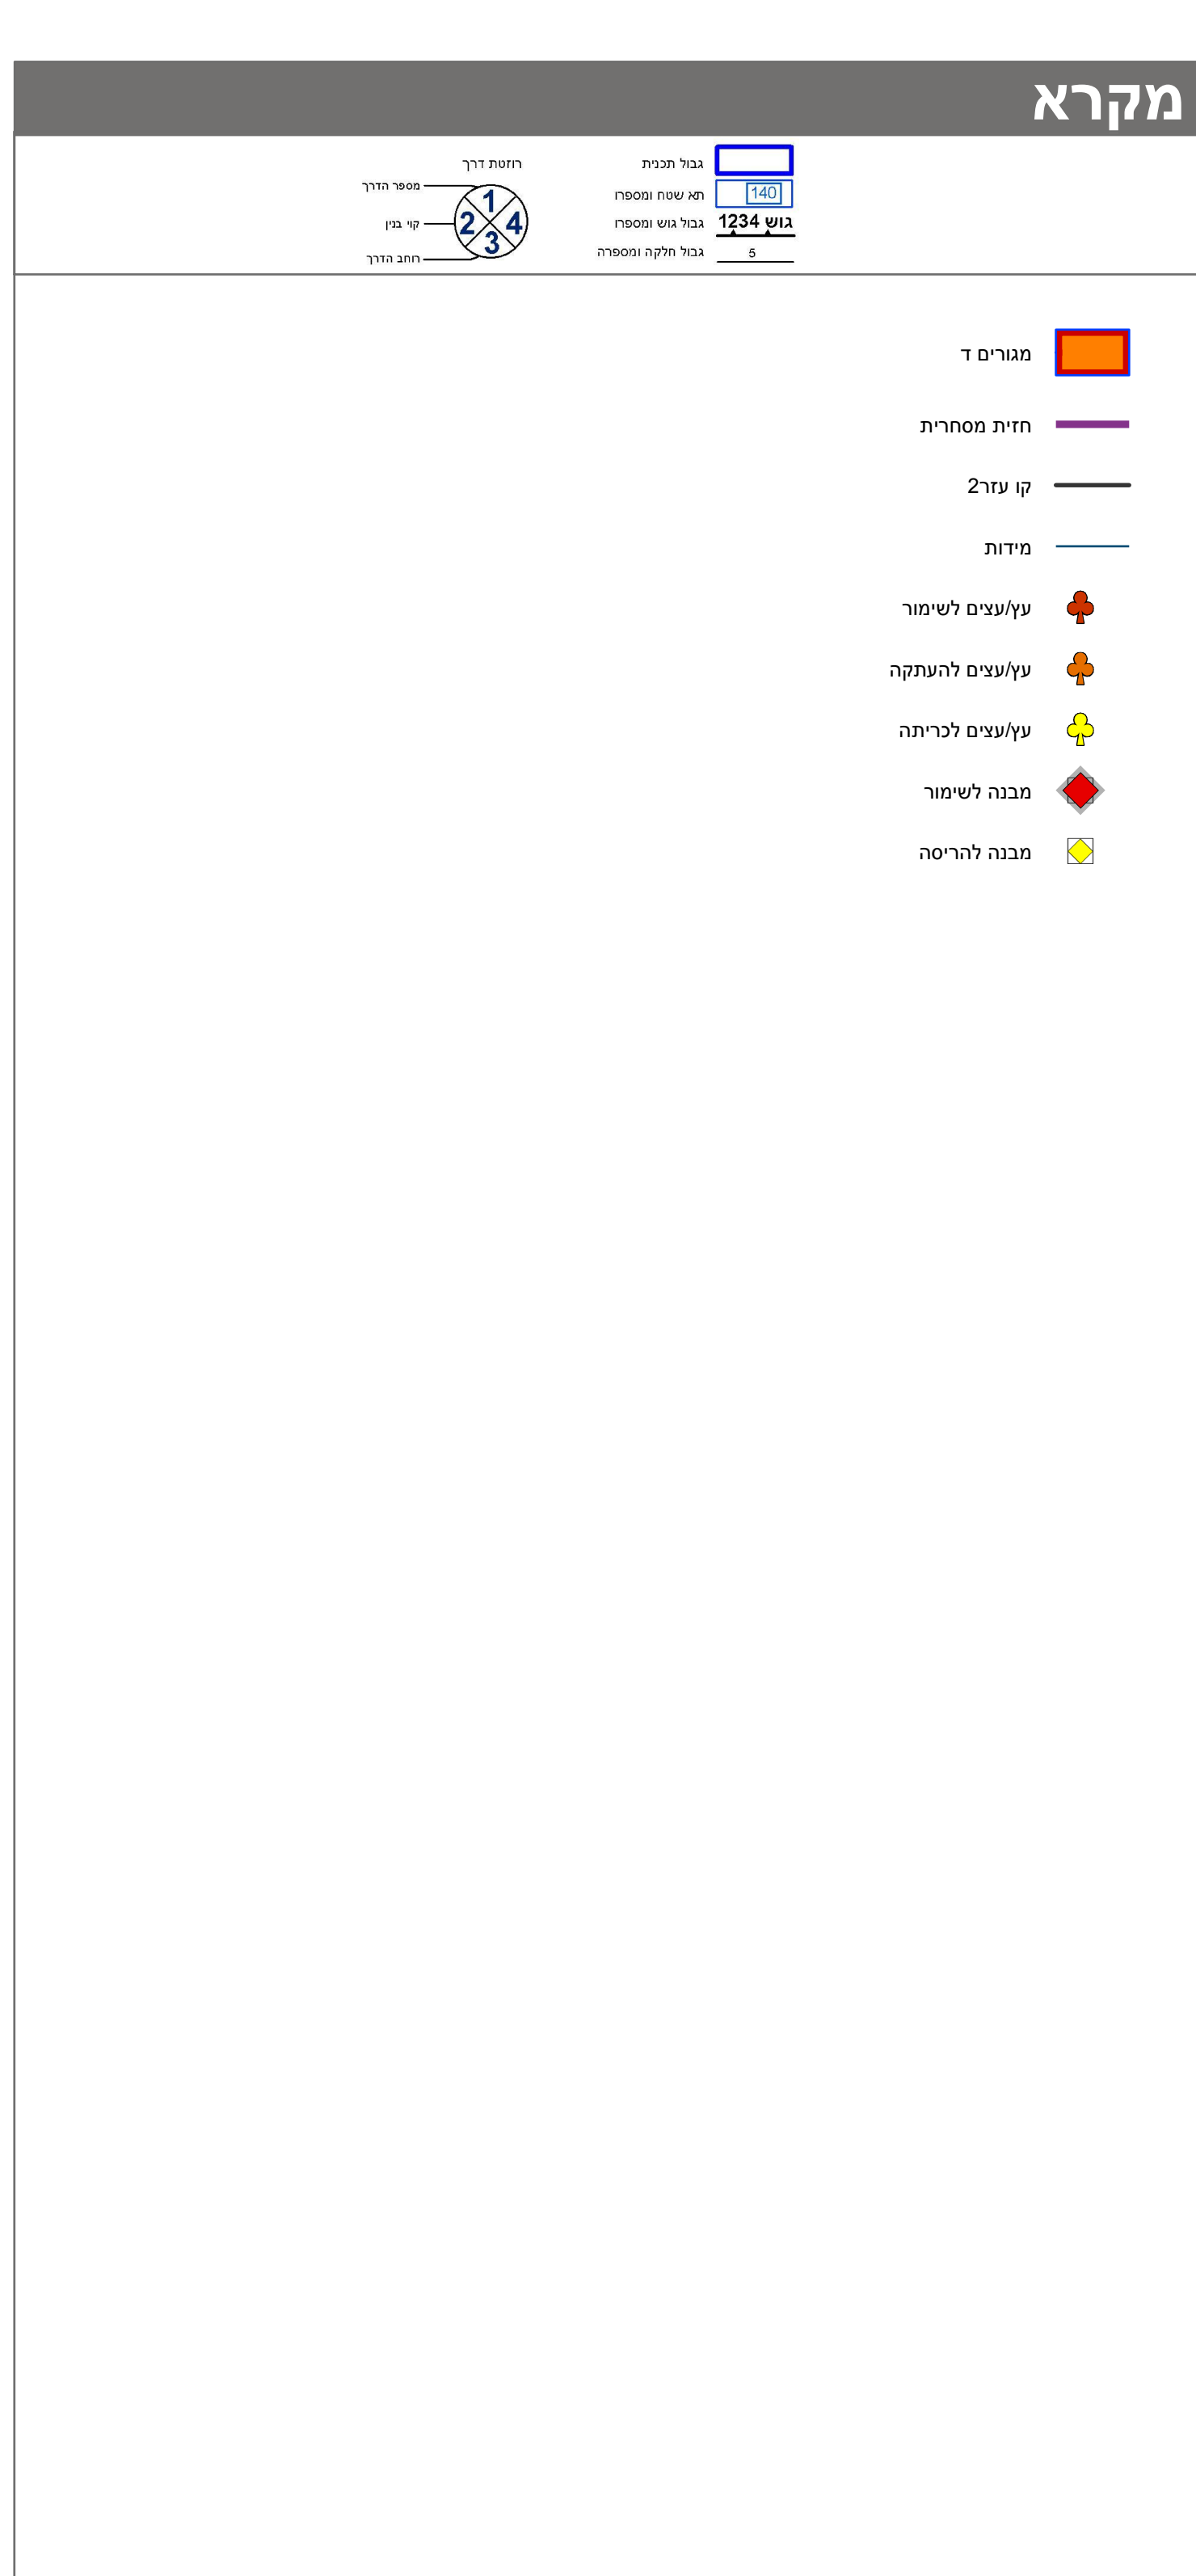

חוק התכנון והבנייה, התשכ"ה - 1965 תכנית מתאר מקומית		
מס' 304-0658120		
חפ/2571 - מתחם מגורים ברח' חסן שוקרי 1 פינת מדרגות הנביאים 23, חיפה		
תשריט מצב מוצע	גיליון 1 מתוך 1	
מחוז	חיפה	
מרחב תכנון מקומי	חיפה	
רשות מקומית	חיפה	
ישוב	חיפה	
תכנית בסמכות	מחוזית	
איחוד וחלוקה	ללא איחוד וחלוקה	
היתרים או הרשאות	תכנית שמכוחה ניתן להוציא היתרים או הרשאות	
מונה תדפיס התשריט	11	
מועד הפקה	22/12/2022 10:29	
שטח התכנית	1.736 דונם	קנה מידה 1:250
אישורים בתכנית מס' 304-0658120		
מינהל התכנון חוק התכנון והבניה, התשכ"ה - 1965 מחוז חיפה הוועדה המחוזית החליטה ביום : 06/01/2022 להפקיד את התכנית/ 19/01/2023 תאריך יו"ר הוועדה המחוזית		

שמות*	
מגיש התכנית	תאגיד: סיקו השקעות ויזמות בע"מ
מגיש התכנית	תאגיד: קבוצת גמליאל התחדשות אורבנית בע"מ פינה רוזנברג
עורך ראשי	תאגיד: פנינה רוזנברג- אדריכלות ובינוי
יזם	תאגיד: סיקו השקעות ויזמות בע"מ

טבלת גושים וחלקות*			
מספר גוש	כל חלק/ חלק	מספרי חלקות בשלמות	מספרי חלקות בחלקיות
12223	חלק 8		9-10

* הרשימה המלאה מפורטת בהוראות התכנית / הבודהעה שפורסמה בעיתונות וברשומות

רמזי קעואר	883		
שם המודד	מספר רשיון	חתימה	תאריך

מספר תכנית: 304-0658120, מספר גירסת תשריט: 11