


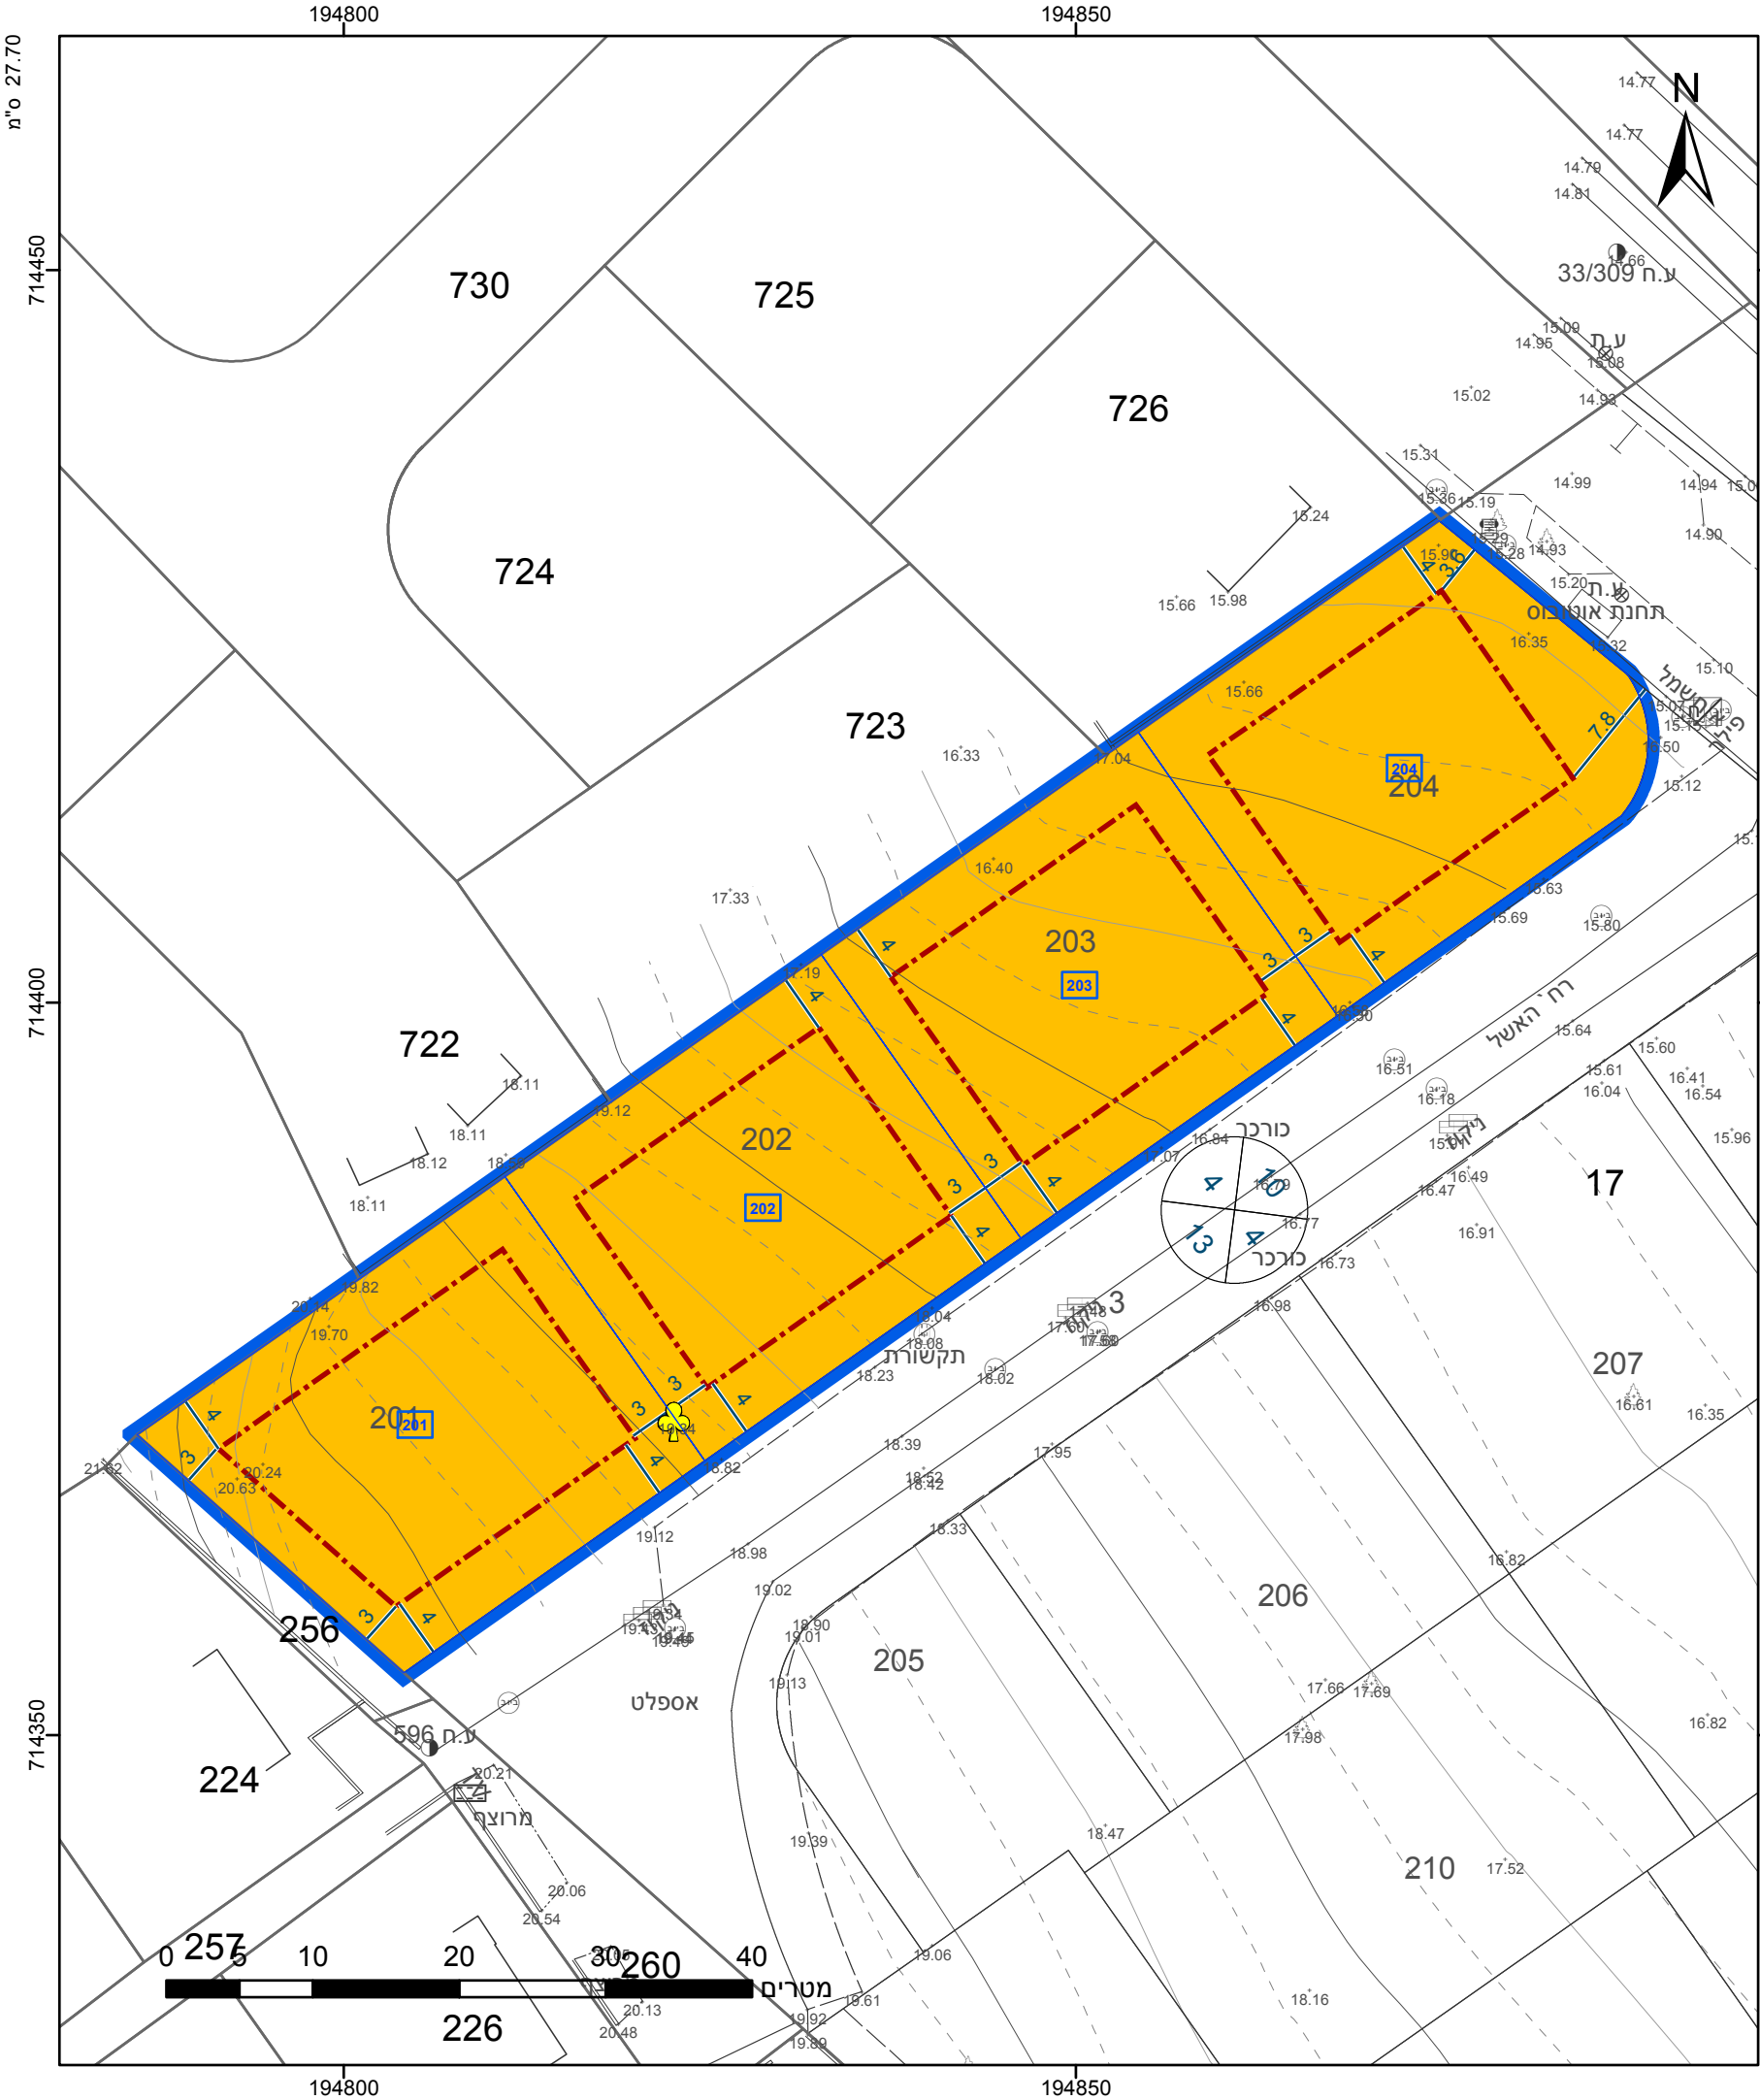

מקרא

גבול התכנית

גוש 1234

גוש ומספרו

5

תא שטח ומספרו

1

מספר הדרך

2

קווי בנין

3

רוחב הדרך

4

מגורים ב

קו-בנין

מידות

עץ/עצים לכריתה

שמות*

מגיש תכנית

זהר ליאור

מגיש תכנית

רחל פיקלני

עורך ראשי

זהר ליאור

יזם

רחל פיקלני

יזם

תאגיד

מינהל התכנון

התכנון והבניה, התשכ"ה - 1965

מחוז חיפה

עדה המחוזית החליטה ביום : 09/11/2022

הי"פ מצהיר בזאת כי המפה הטופוגרפית/המצבית המהווה רקע לתכנית זו, נערכה על ידי ביום 27.06.21 והיא הוכנה לפי הוראות נוהל מבא"ת

התכנית להוראות החוק ולתקנות המודדים שבתוקף. דיוק הקו הכחול והקדסטר: 0

ירחמיאל גולדשמיט

שם המידד

661

מספר רישיון

תאריך

חתימה

09/11/2022

חוק התכנון והבניה, התשכ"ה - 1965

תכנית מתאר מקומית

מס' 353-1011949

פרדס ליפין - בנימינה. גוש 10215

חלק מחלקה 17, תאי שטח 201-204.

תשריט מצב מוצע

גיליון 1

מתוך 1

מחוז

חיפה

מרחב תכנון מקומי

יישובי הברון

רשות מקומית

בנימינה-גבעת עדה

ישוב

בנימינה-גבעת עדה

תכנית בסמכות

מחוזית

איחוד וחלוקה

ללא איחוד וחלוקה

היתרים או הרשאות

תכנית שמכוחה ניתן להוציא היתרים או הרשאות

מונה תדפיס התשריט

6

מועד הפקה

28/11/2022

17:43

שטח התכנית

2.566 דונם

קנה מידה

1:500

שמות*

מגיש תכנית

זהר ליאור

מגיש תכנית

רחל פיקלני

עורך ראשי

זהר ליאור

יזם

רחל פיקלני

יזם

תאגיד

בעלי ענין בקרקע*

טבלת גושים וחלקות*

מספר גוש

מספר חלקה

מספר חלקות

מספר חלקות

17

תרשים התמצאות - קנ"מ 1:2500

התחנה

המחנה

השומרון

האשף

שנת צילום אוויר: 2019

מספר תכנית: 353-1011949, מספר גירסת תשריט: 6

23.2 מ"ס