

מקרא

תחנת מדידה

שטח חקלאי

גובה ממוצע

גובה מרבי



מספר חשבונית

שם שטח חקלאי

מספר חשבונית

גובה ממוצע

- מספר חשבונית
- מבנה להריסה
- קו-כניס
- קו בנין חתול/תת קרקעי
- מידות
- קולוניס לשימור
- קולוניס לנריסה

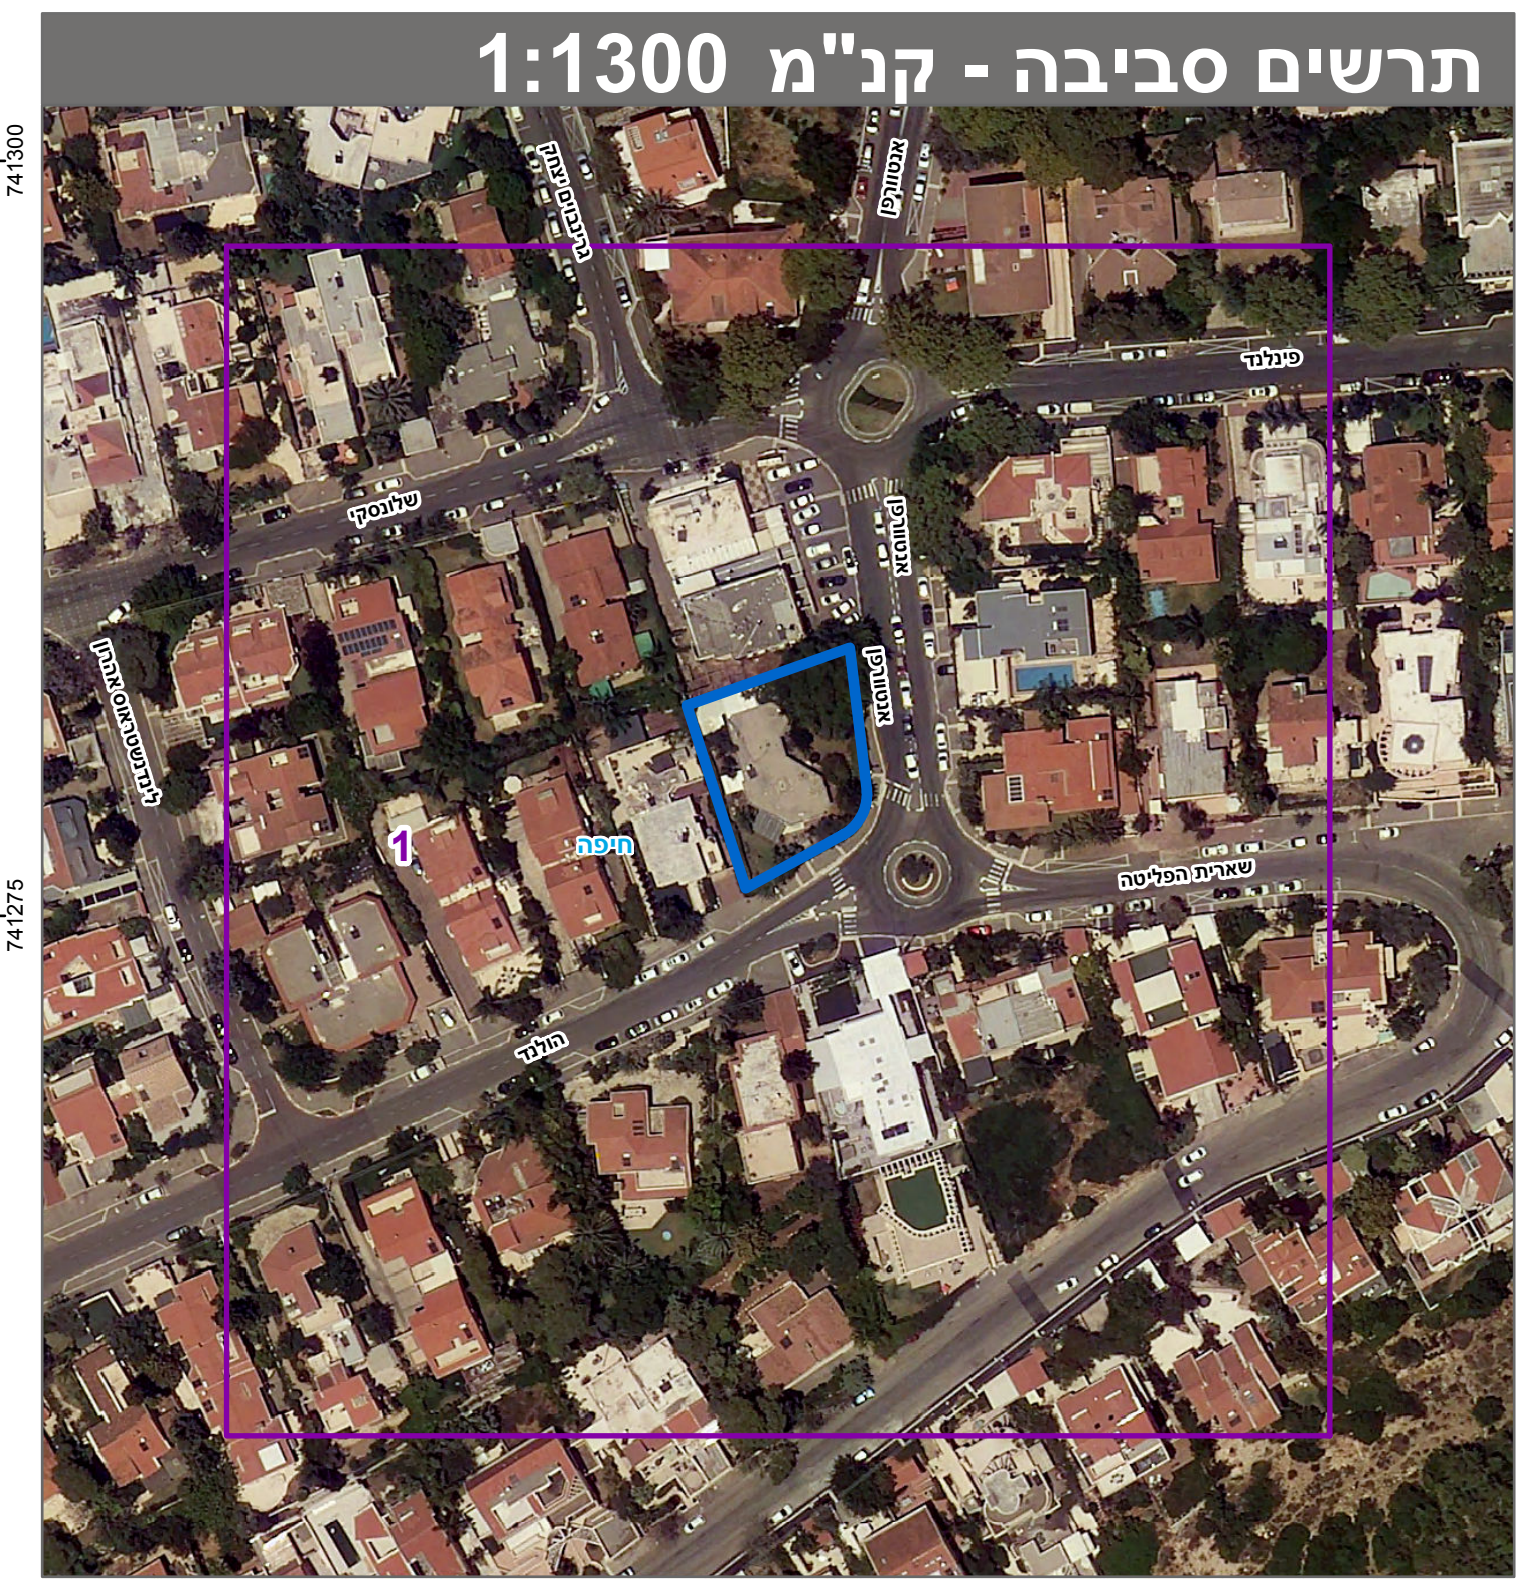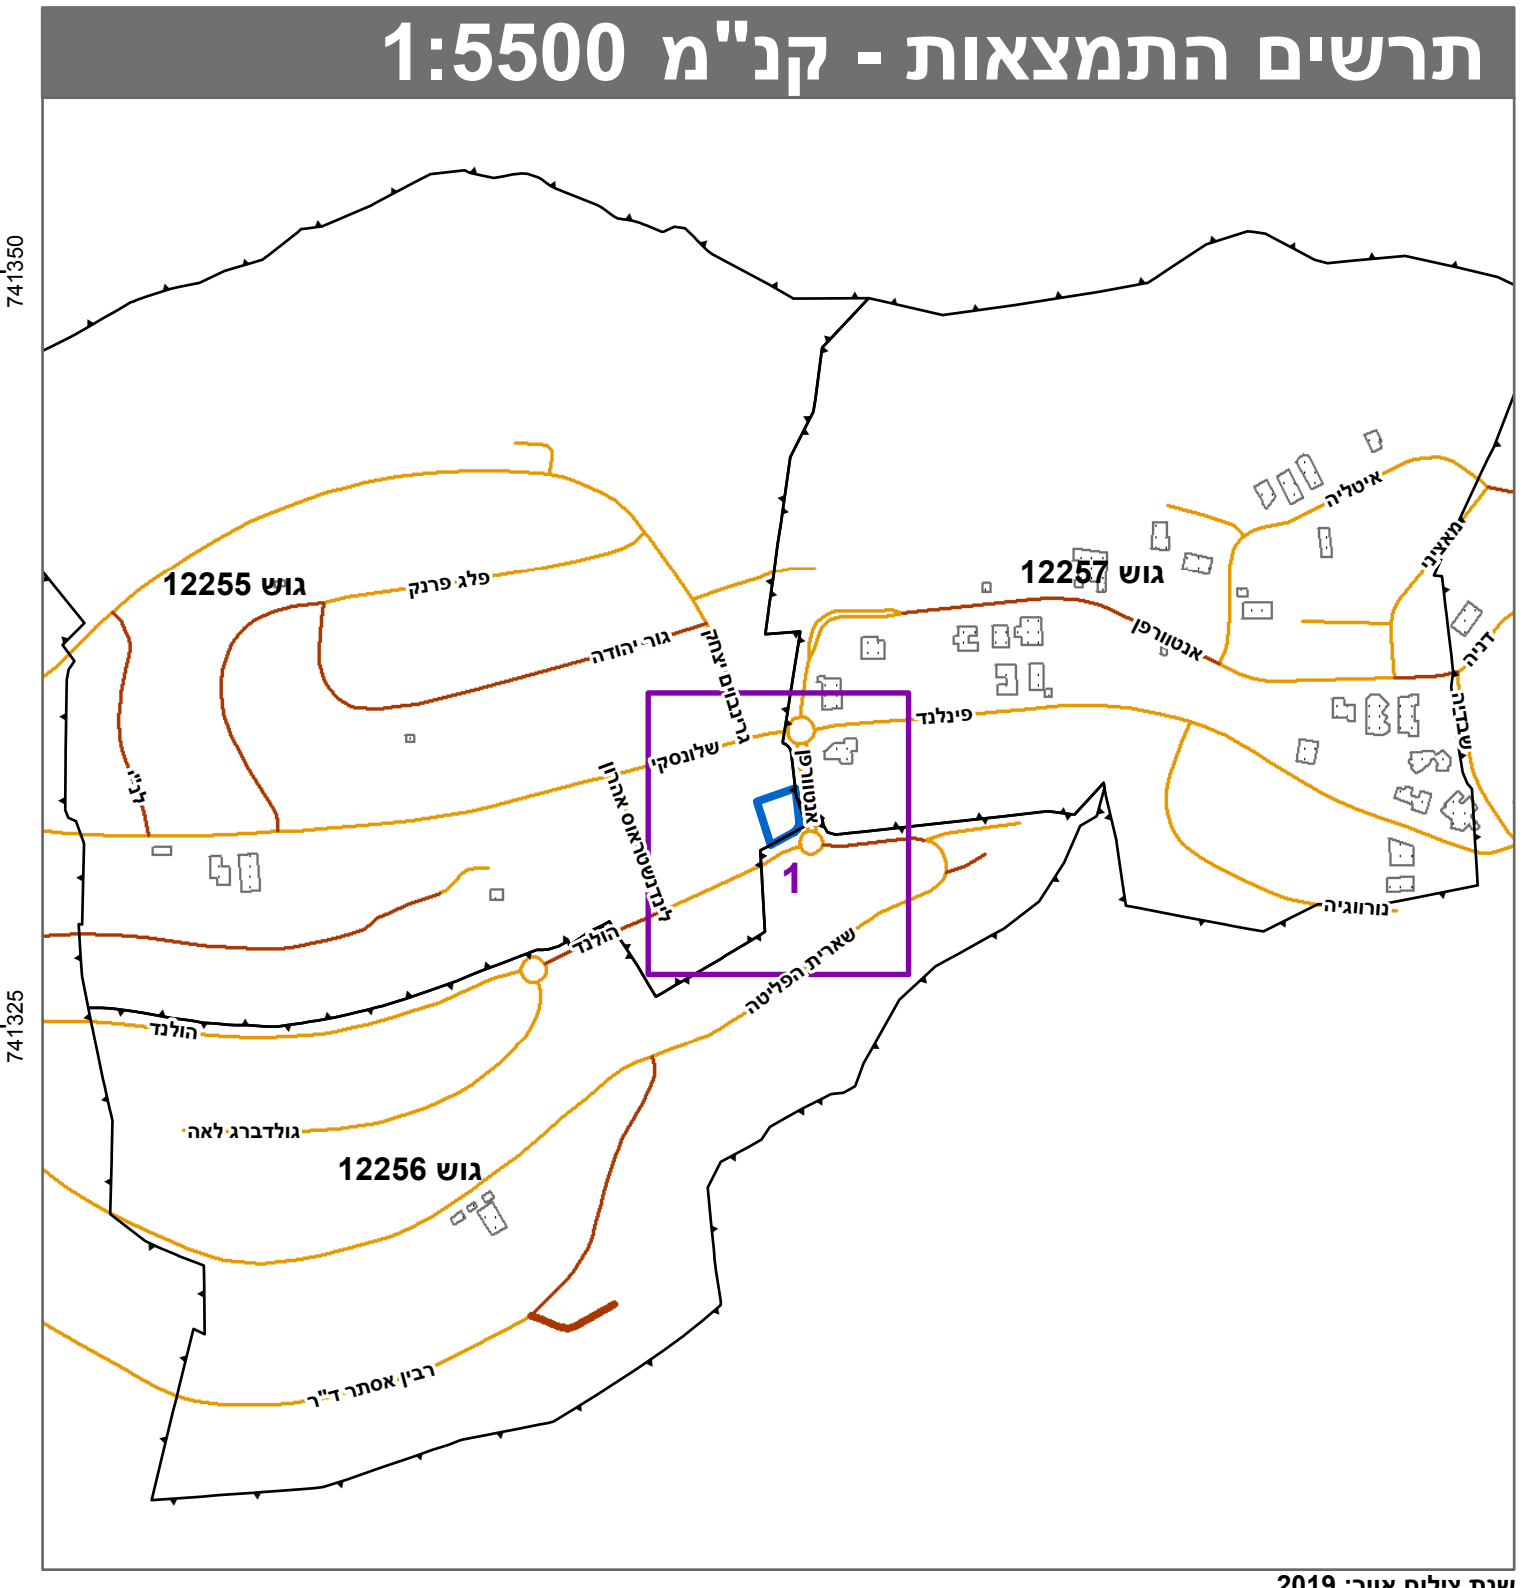

חוק התכנון והבניה, התשכ"ה - 1965	
תכנית מתאר מקומית	
מס' 304-0920991	
חפ/1141 מג' - מסחר ומשרדים ברח' הולנד 2, דניה	
תשריט מצב מוצע	
גיליון 1 מתוך 1	
מחוז	חיפה
מרחב תכנון מקומי	חיפה
רשות מקומית	חיפה
ישוב	חיפה
תכנית בסמכות	מחוזית
איחוד וחלוקה	ללא איחוד וחלוקה
היתרים או הרשאות	תכנית שמכוחה ניתן להוציא היתרים או הרשאות
מונה תדפיס התשריט	14
מועד הפקה	26/03/2023
שטח התכנית	0.824 דונם קנה מידה 1:250
אישורים בתכנית מס' 304-0920991	
<p>מינהל התכנון</p> <p>חוק התכנון והבניה, התשכ"ה - 1965</p> <p>מחוז חיפה</p> <p>הועדה המחוזית לתכנון ובניה</p> <p>04/01/2023</p> <p>להפקיד את התכנית:</p> <p>11/05/2023</p> <p>תאריך י"ר הועדה המחוזית</p>	

שמות*	
מגיש התכנית	אורסל גולן סוויסה תאגיד
מגיש התכנית	דוד סוויסה תאגיד
עורך ראשי	פנינה רוזנברג תאגיד: פנינה רוזנברג אדריכלות ובינוי

טבלת גושים וחלקות*			
מספר גוש	מספר חלקות בשלמותן	מספר חלקות בחלקותן	
12255	335	335	החלק

* הרשימה המלאה מפורטת בהוראות התכנית / בהודעה שפורסמה בעיתונות וברשומות הרגי מצהיר בזאת כי המפה הטופוגרפית/המצבית/המחזורית המהווה רקע לתכנית זו, נערכה על ידי ביום 11.11.2020 והיא הוכנה לפי הוראות נוהל מב"ת ובהתאם להוראות החוק ולתקנות המודדים שבתוקף.

דיוק הקו הכחול והקדסטרי: מדידה גרפית

אפרים לבנברג 503

שם המודד מספר רשיון חתימה תאריך

מספר תכנית: 304-0920991 מספר יומן: 14