



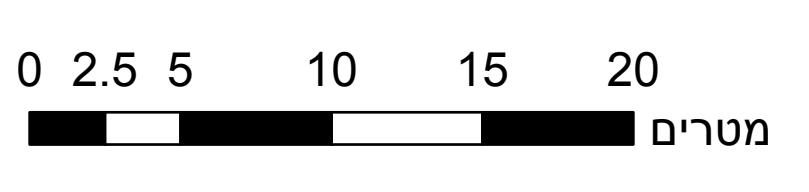



ער : קרית אתא
 מקום : רחוב סוקולוב 37
 גוש : 11009
 חלקה : 51

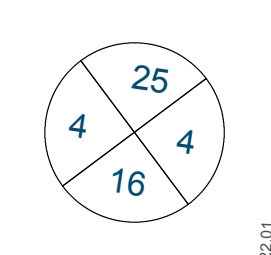

מקרא

גוש 11009
 תאריך: 03.07.2022
 סדר תוכנית: 305-1120815-5

- מגורים 1
- מבנים ומסודת ציבור
- דרך מאושרת
- דרך משלבת
- קו בגן
- מבנה לוריסה
- קו בגן עליל
- מדינת
- עוקפים לוריסה

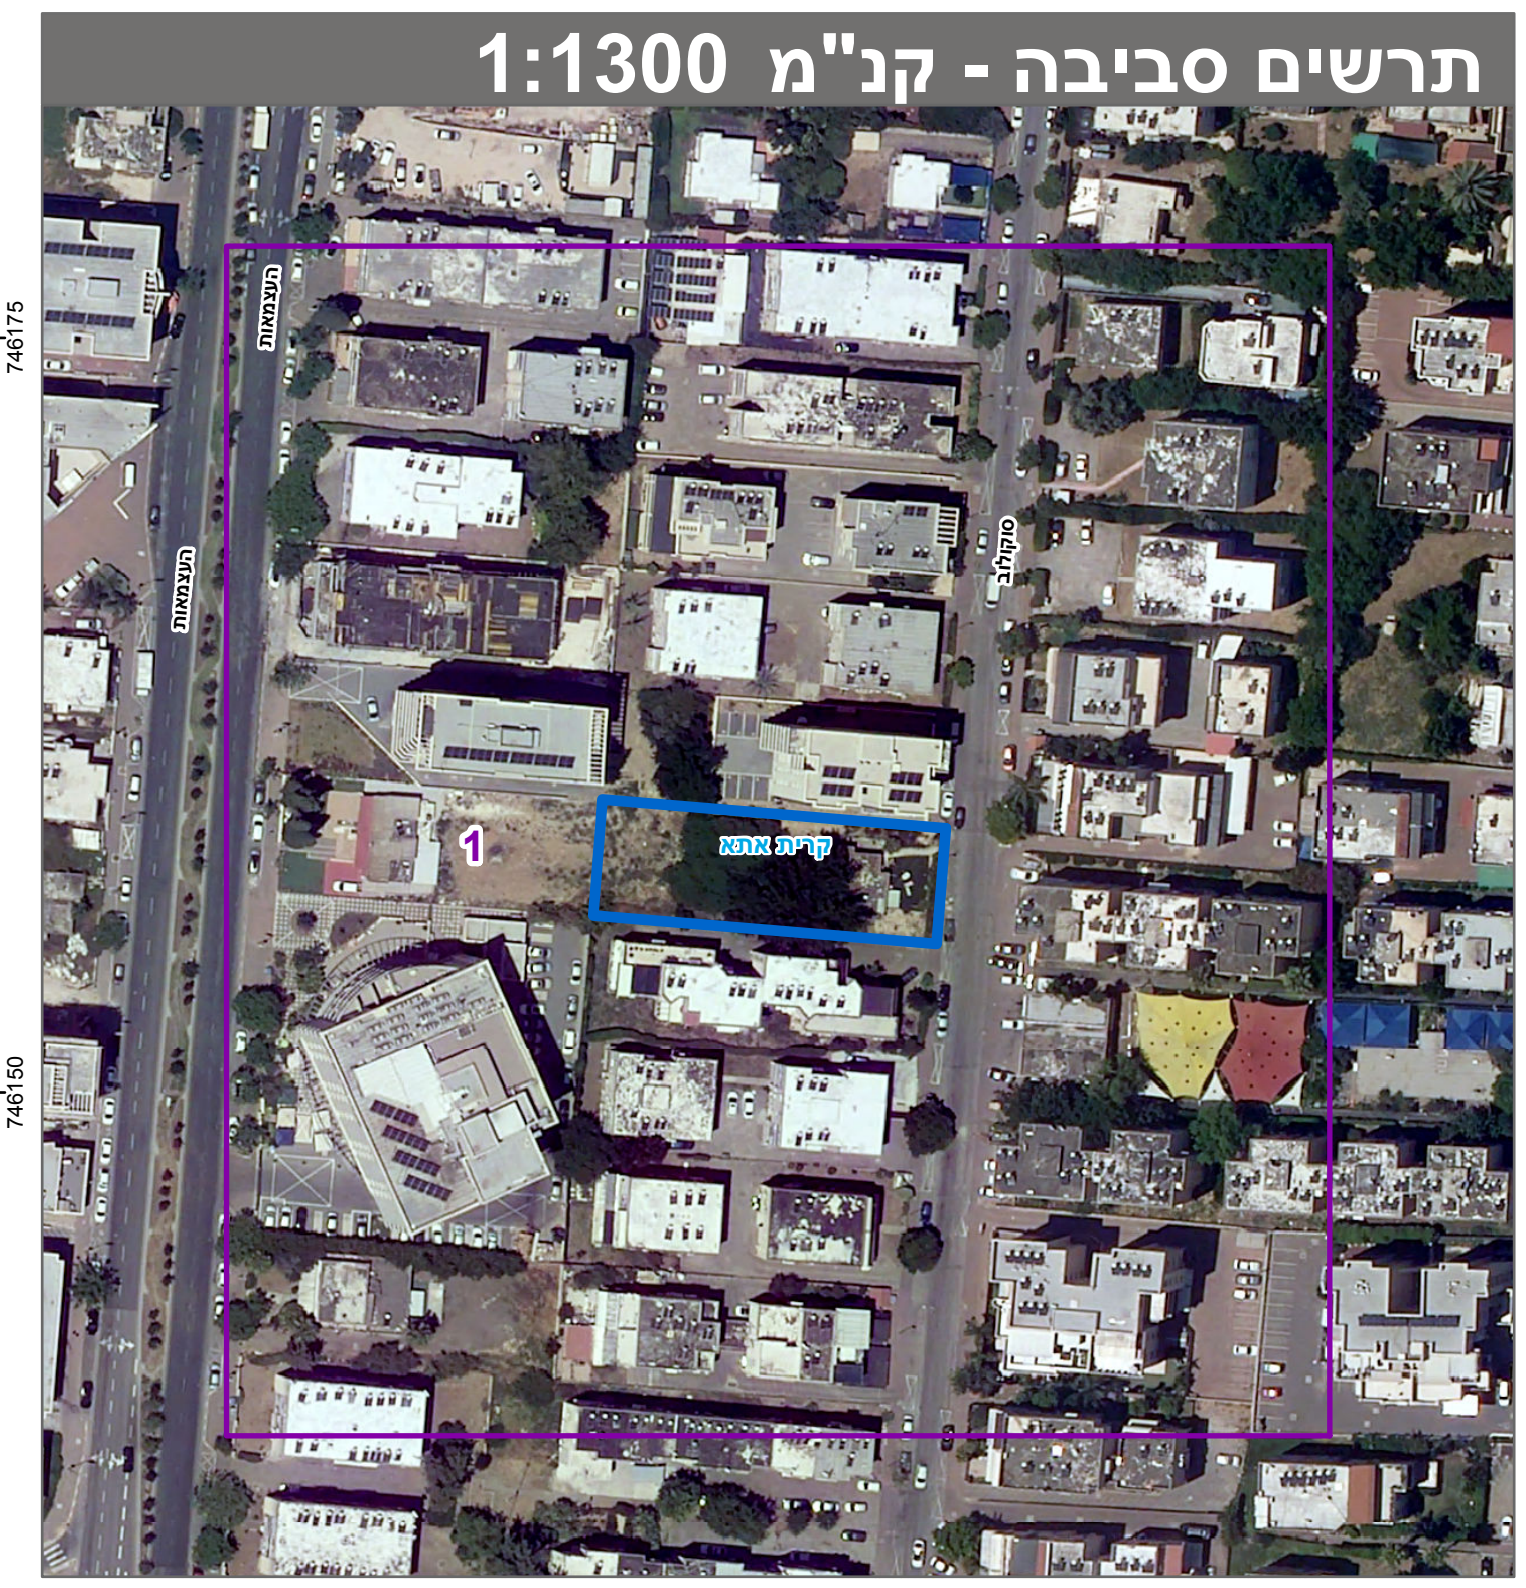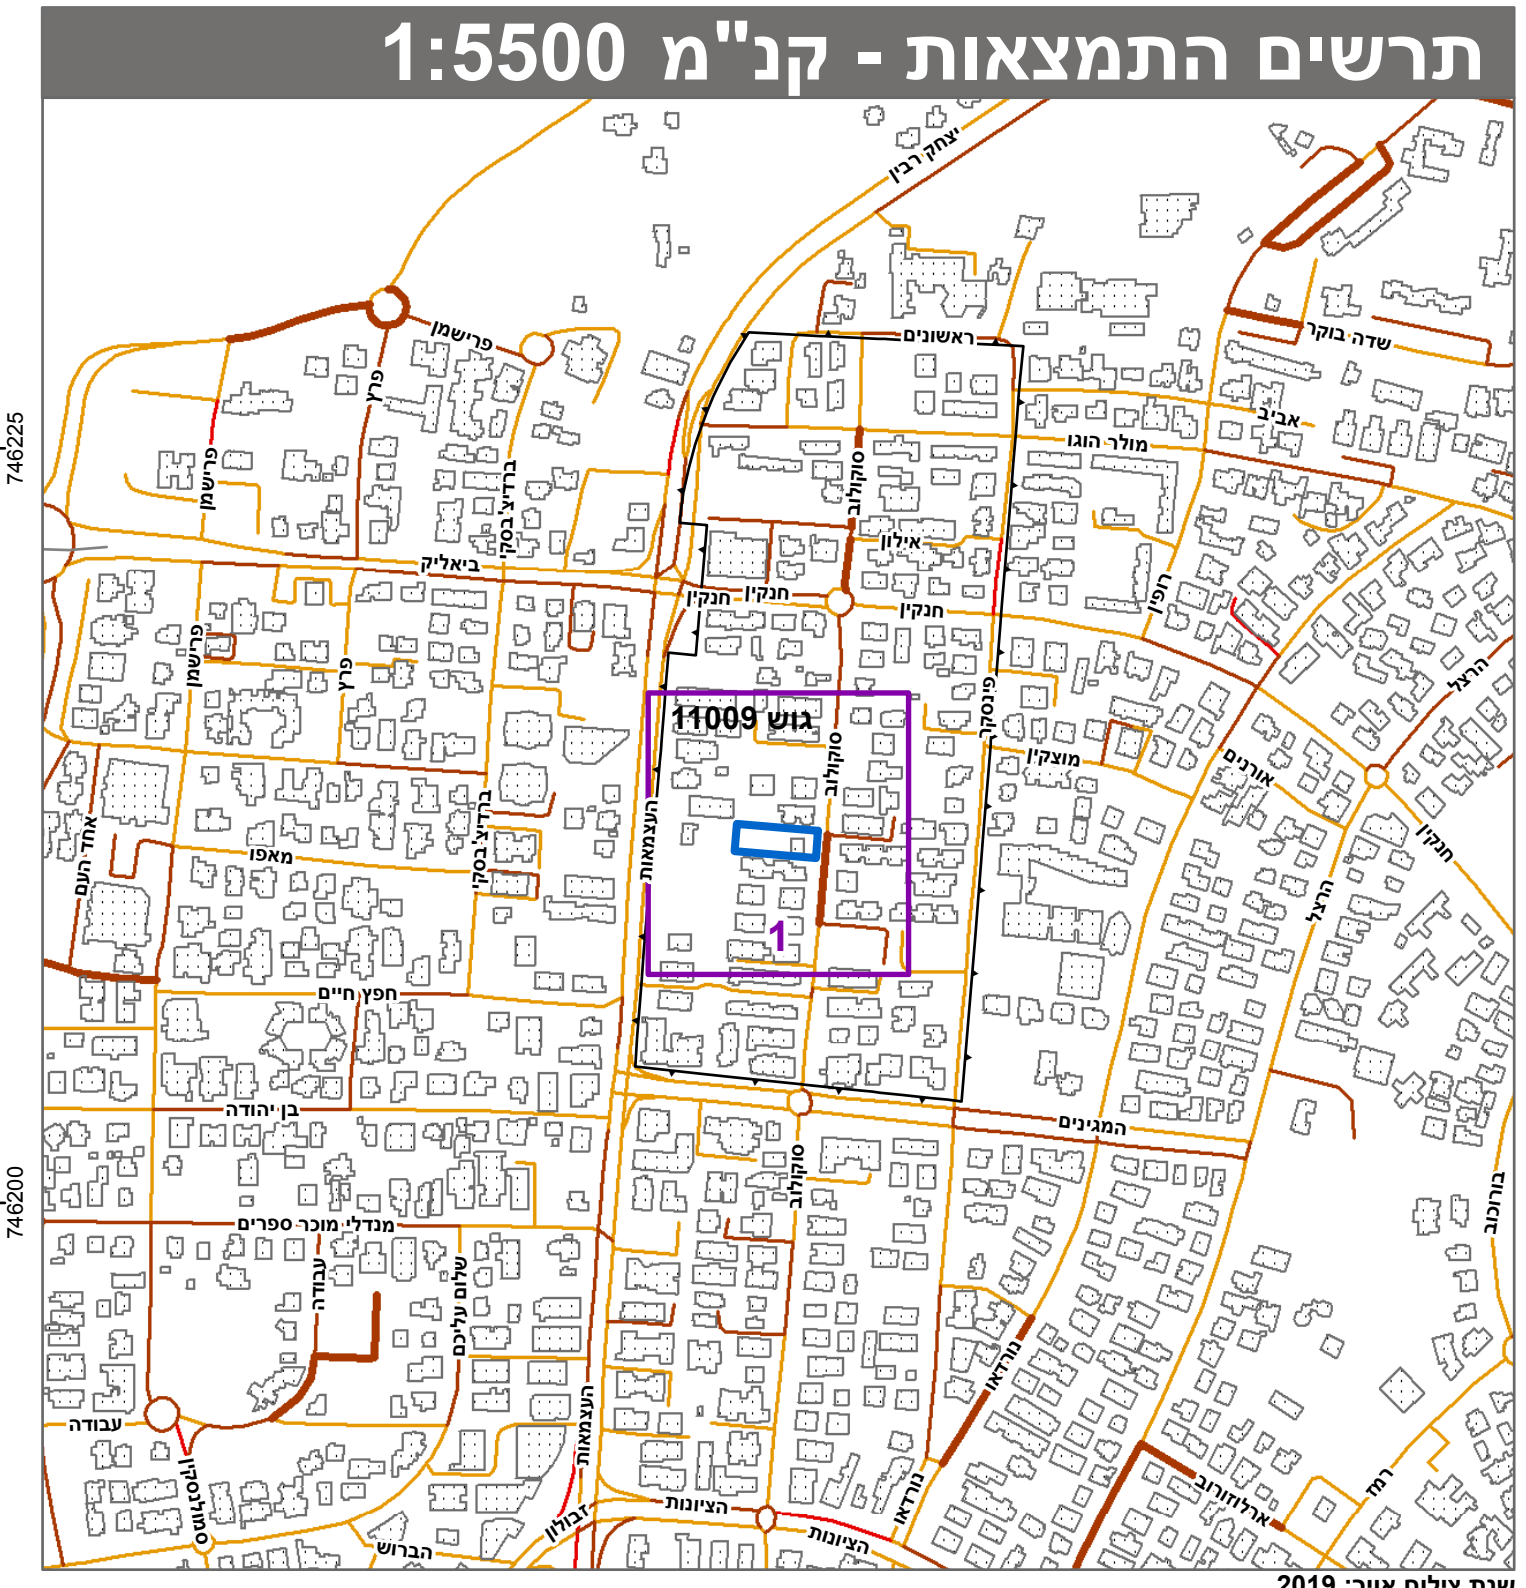

חוק התכנון והבניה, התשכ"ה - 1965
 תכנית מתאר מקומית

מס' 305-1120815

**תוספת זכויות בניה למגרש מגורים
 ברח' סוקולוב 37 קרית אתא**

תשריט מצב מוצע גיליון 1 מתוך 1

מחוז	חיפה
מרחב תכנון מקומי	קרית אתא
רשות מקומית	קרית אתא
ישוב	קרית אתא
תכנית בסמכות	מקומית
איחוד וחלוקה	לא איחוד וחלוקה
היתרים או הרשאות	תכנית שמכוחה ניתן להוציא היתרים או הרשאות
מונה תדפיס התשריט	5
מועד הפקה	22/01/2023
שטח התכנית	1.187 דונם קנה מידה 1:250

אישורים בתכנית מס' 305-1120815

שמות*

מגיש התכנית	תאגיד: פ.א פדידה נכסים בע"מ
עורך ראשי	נמרוד גורפינקל תאגיד: מיקומים א.ג בע"מ

טבלת גושים וחלקות*

מספר גוש	חלק	מספר חלקות בשלמותן	מספר חלקות בחלקיתן
11009	51	51	

* הרשימה המלאה מפורטת בהוראות התכנית / בהודעה שפורסמה בעיתונות וברשומות הרגי מצהיר בזאת כי המפה הטופוגרפית/המצבית המהווה רקע לתכנית זו, נערכה על ידי 03.07.2022 והיא הוכנה לפי הוראות נוהל מב"ת ובהתאם להוראות החוק ולתקנות המודדים שבתוקף.
 דיוק הקו הכחול והקדסטר: מדידה גרפית
 אפרים לבנברג 503
 שם המודד מספר רשיון חתימה תאריך