

חוק התכנון והבניה, התשכ"ה - 1965
תכנית מתאר מקומית

מס' 352-1015882

מבנה לתעסוקה ומסחר-א.ת. קריית ביאליק

תשריט מצב מוצע גיליון 1 מתוך 1

מחוז	חיפה
מרחב תכנון מקומי	קרית
רשות מקומית	קרית ביאליק
ישוב	קרית ביאליק


תכנית בסמכות איחוד וחלוקה	מחוזית
היתרים או הרשאות	ללא איחוד וחלוקה
<small>תכנית שמכוחה ניתן להוציא היתרים או הרשאות</small>	

מונה תדפיס התשריט	21
מועד הפקה	27/08/2024
שטח התכנית	4.237 דונם
שטח הגוש	קנה מידה
שטח המודד	1:500

אישורים בתכנית מס' 352-1015882

שמות*	
מגיש התכנית	תאגיד: סלע אינווסט אמנון סלע בע"מ
מגיש התכנית	תאגיד: אסדגי יזמות מסעדות ונכסים בע"מ
עורך ראשי	תאגיד: אורן מ.א.ז אדריכלים בע"מ

תרשים התמצאות - קנ"מ 1:12000

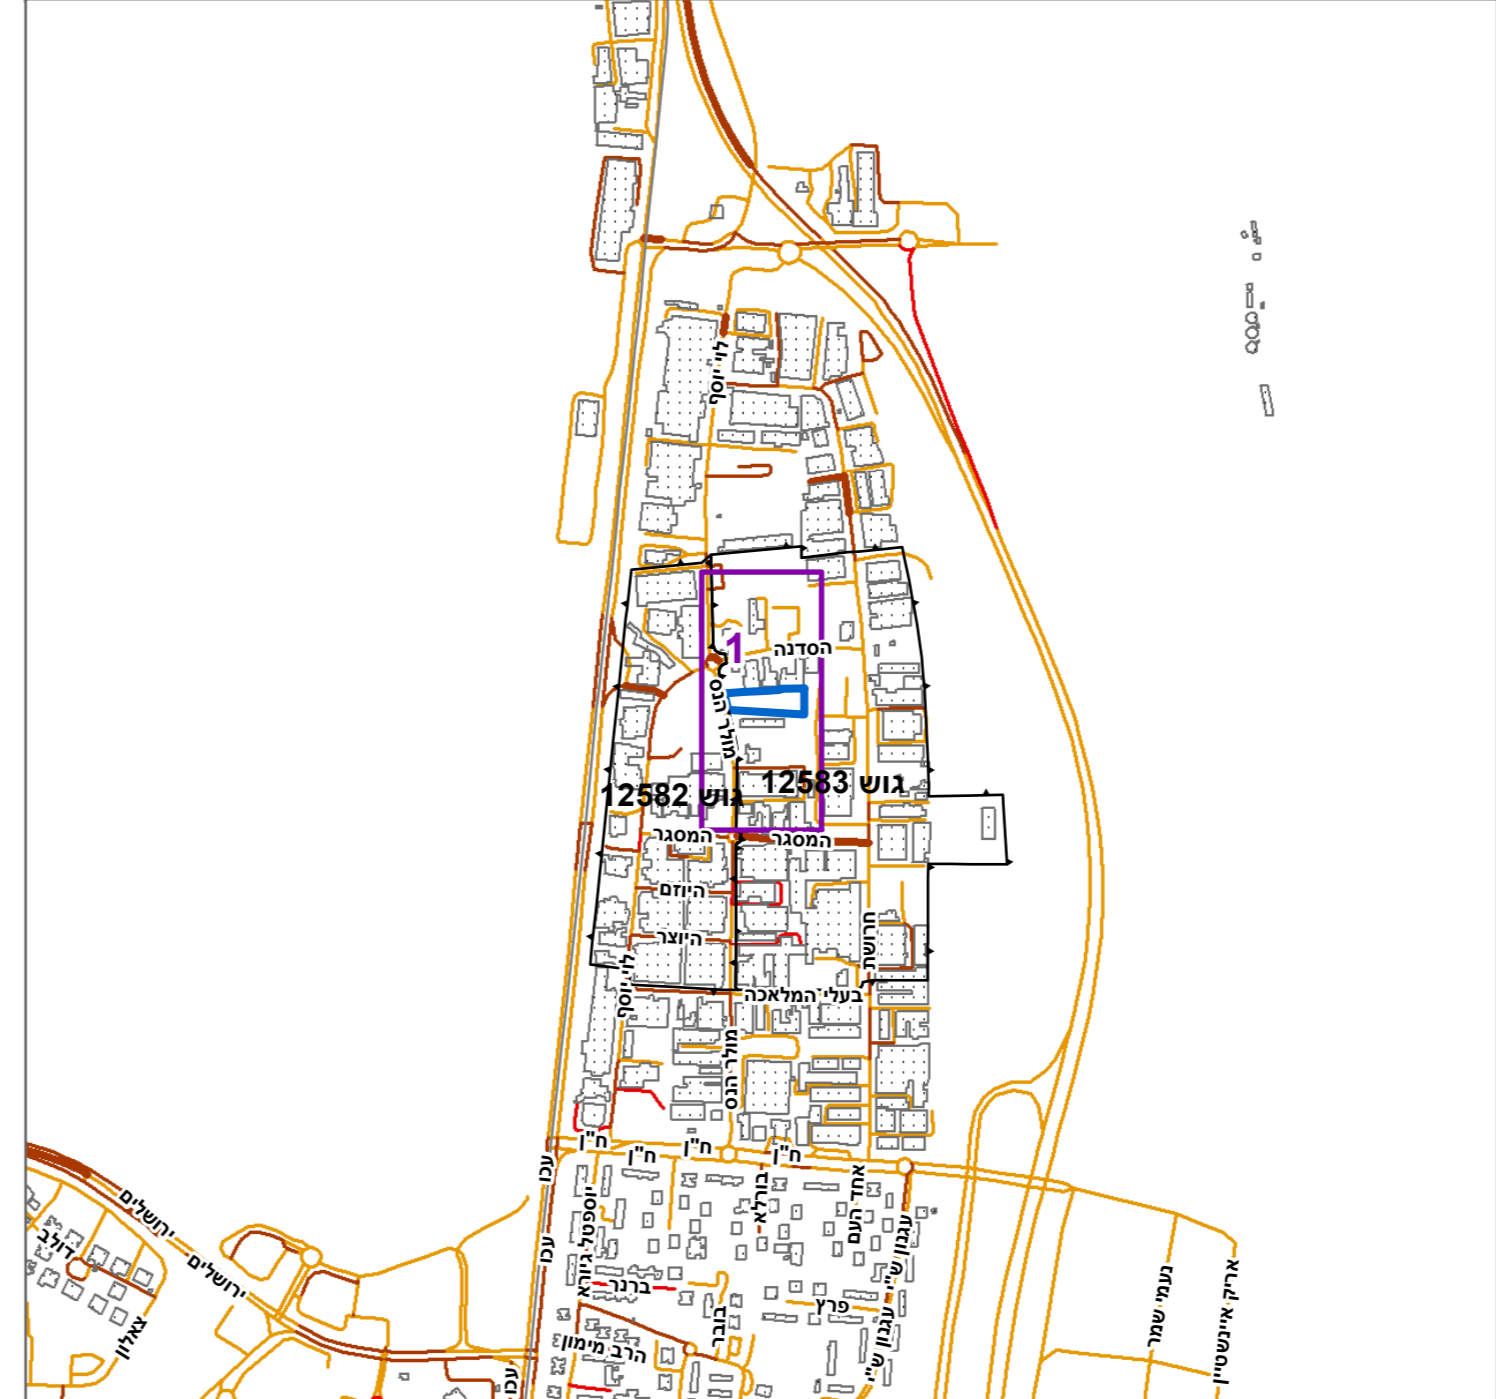

תרשים סביבה - קנ"מ 1:3000



טבלת גושים וחלקות*			
מספר גוש	12583	מספר חלקה/כל הגוש	83
מספר חלקות	מספר חלקות	מספר חלקות	מספר חלקות

* הרשימה המלאה מפורטת בהוראות התכנית / בהודעה שפורסמה בעיתונות וברשומות הרגיני מצהיר בזאת כי המפה הטופוגרפית/המצבית המהווה רקע לתכנית זו, נערכה על ידי ביום 06/12/2022 והיא הוכנה לפי הוראות נוהל מבא"ת ובהתאם להוראות החוק ולתקנות המודדים שבתוקף. דיוק הקו החול והקדסטר: קו כחול (בלבד) ברמה אנליטית

רכאן עומרי	1680	מספר רישיון	מספר רישיון
שם המודד	חתימה	תאריך	תאריך