
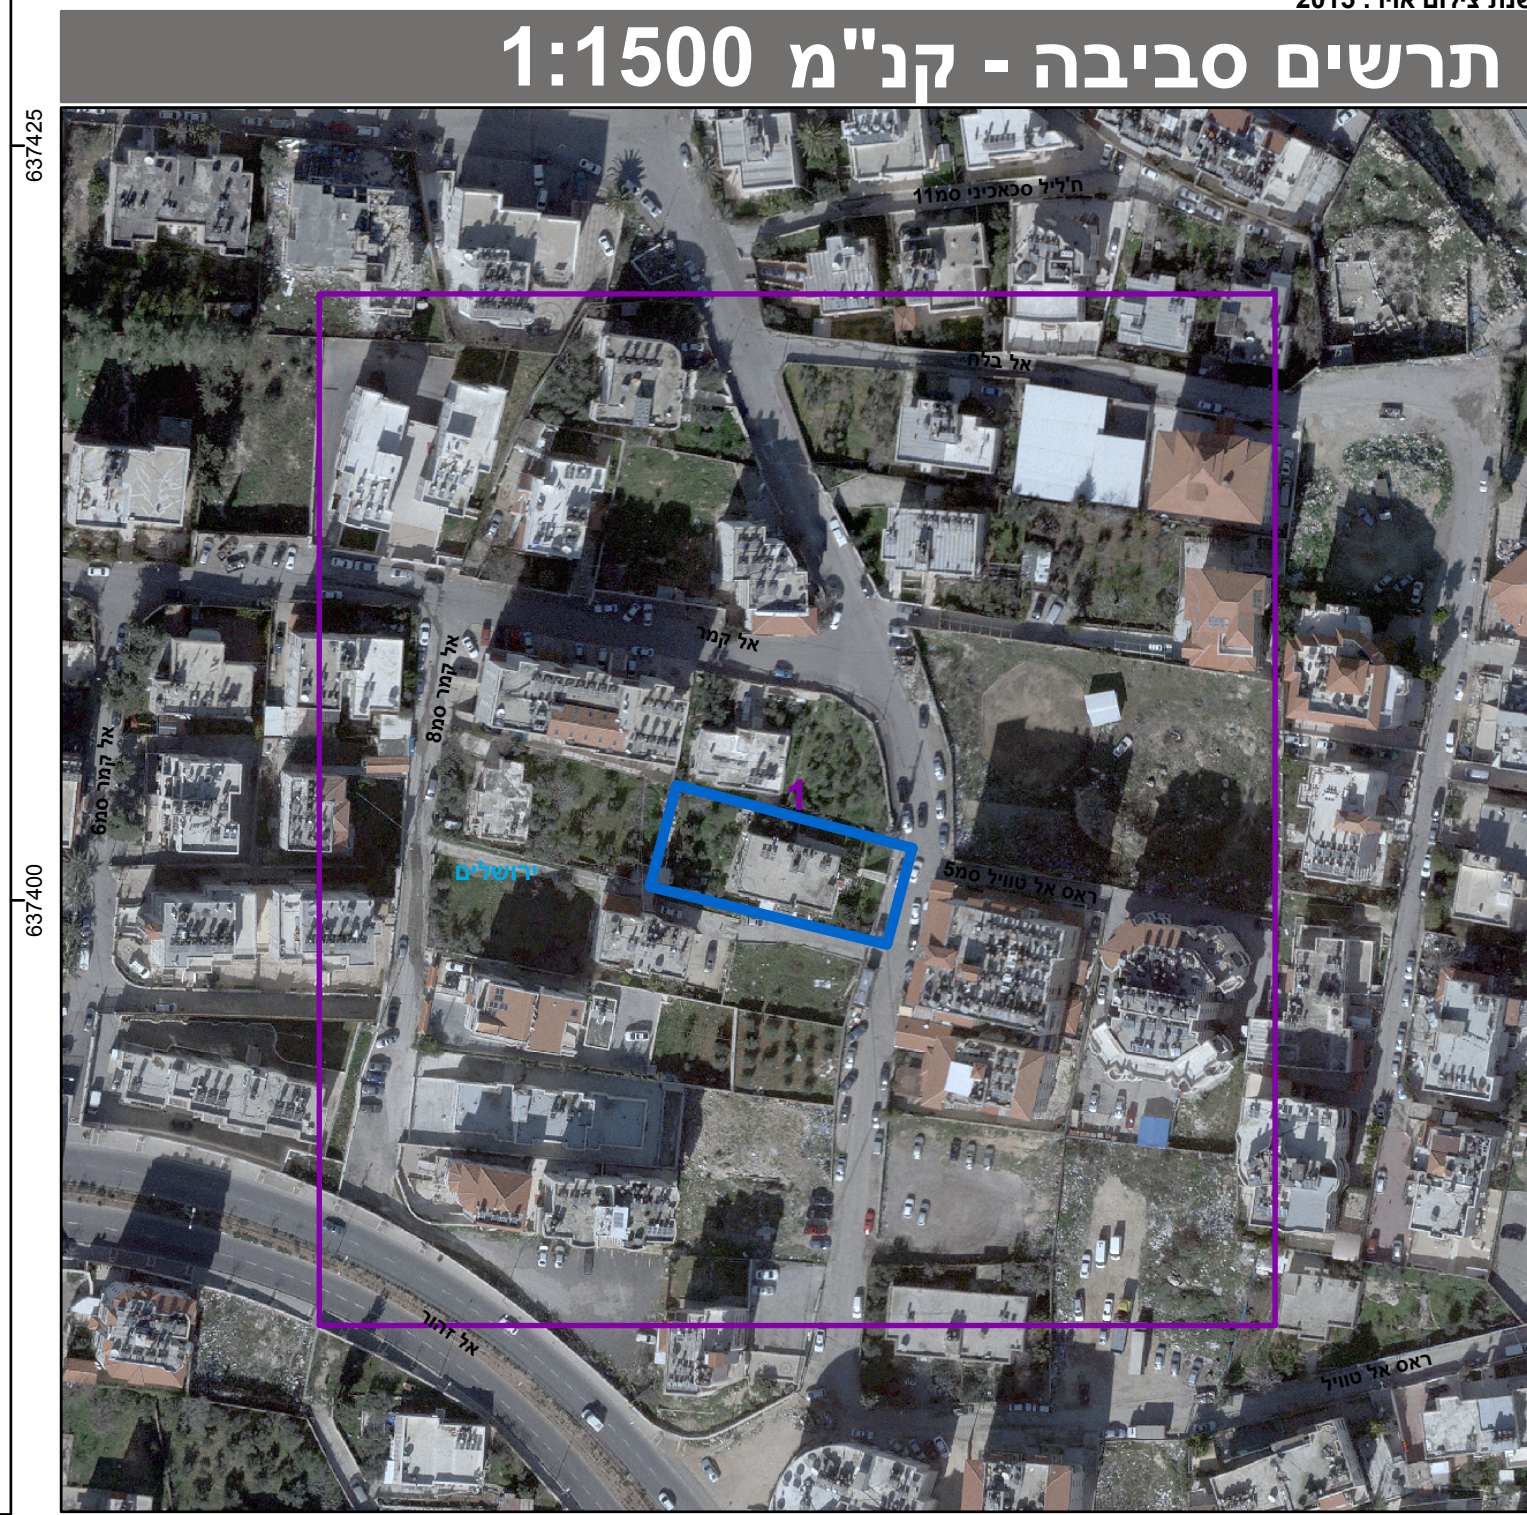


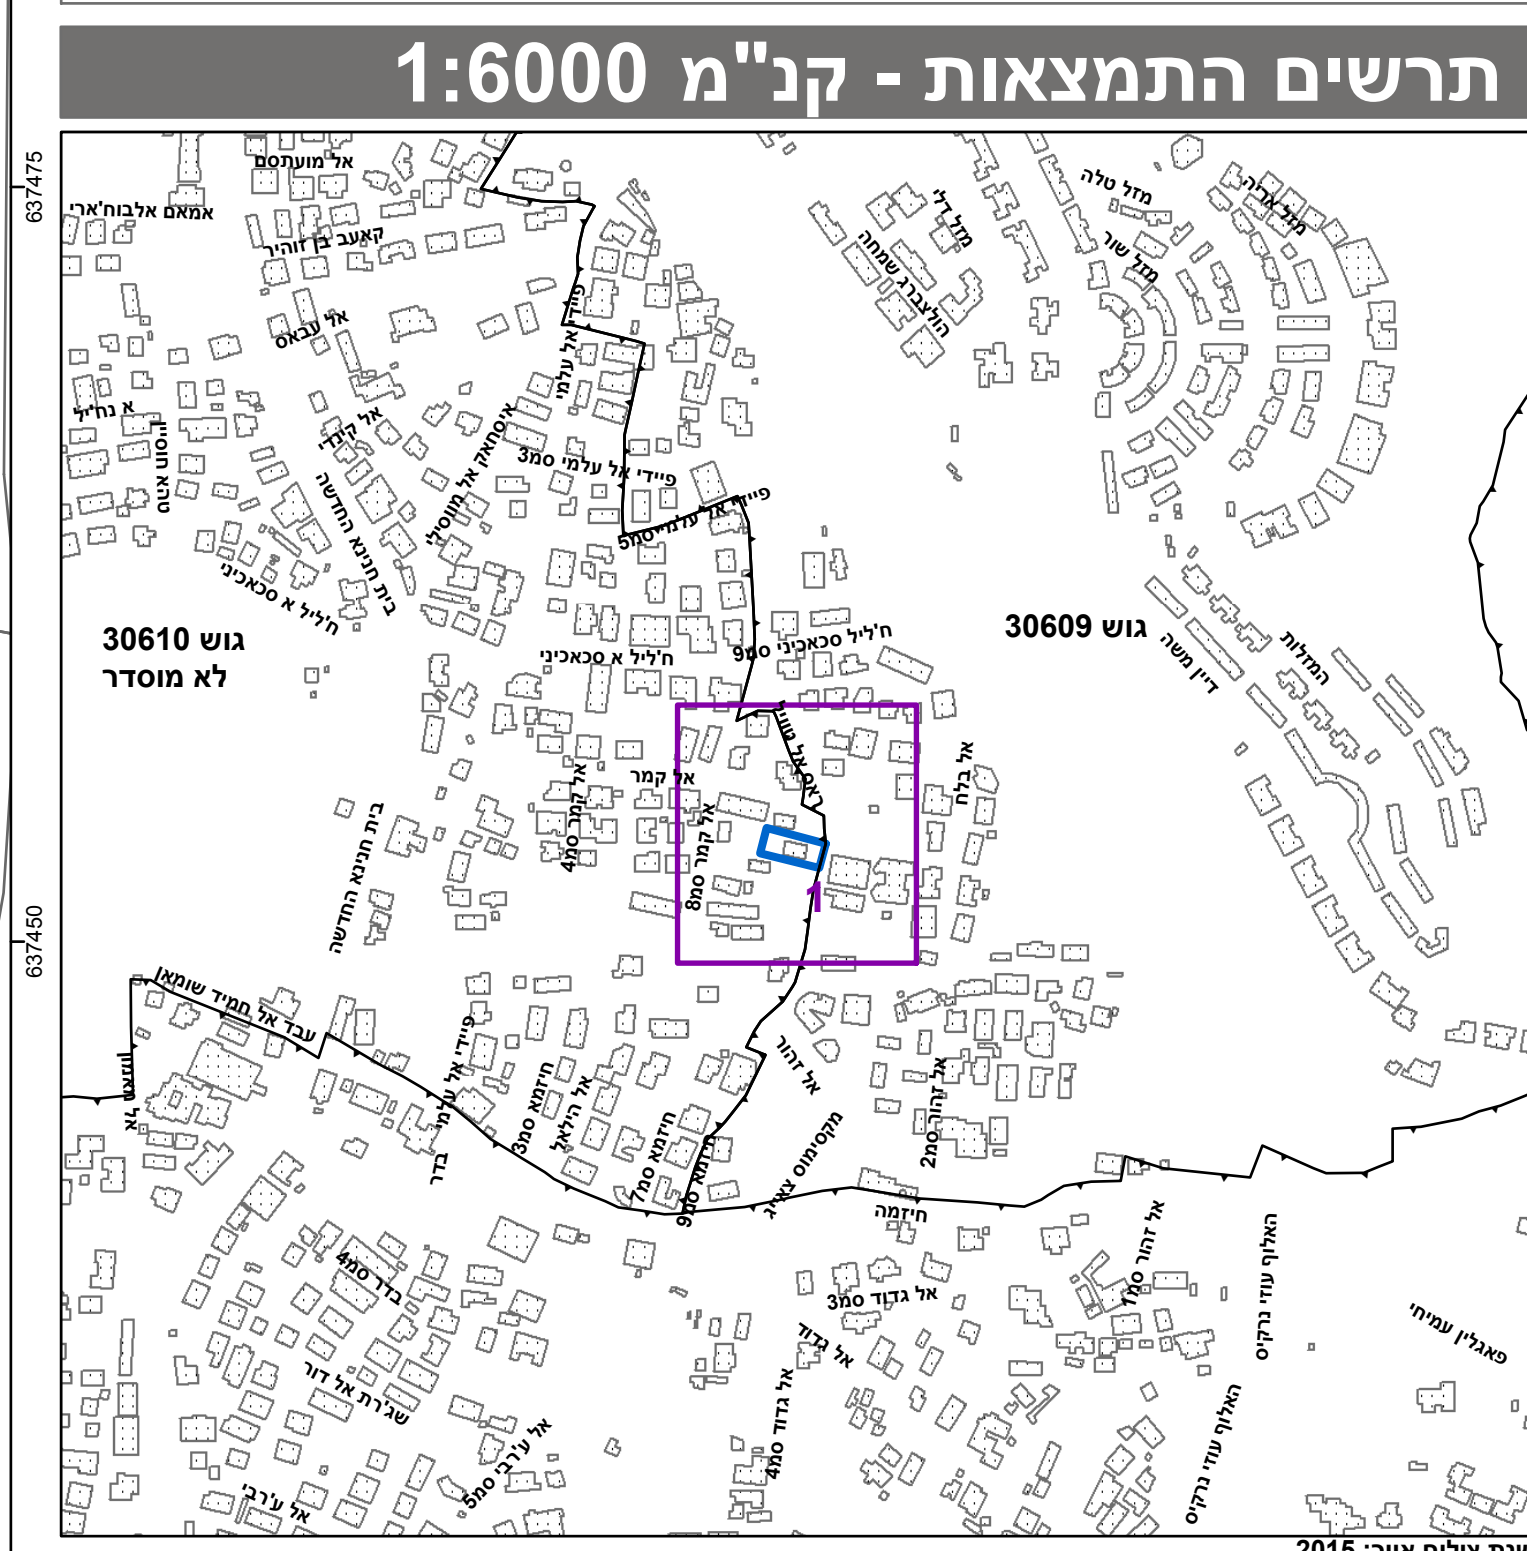

חוק התכנון והבנייה, התשכ"ה - 1965 תכנית מתאר מקומית	
מס' 101-0481267	
הריסת בינוי קיים והקמת בניין חדש בשכונת בית חנינא	
1	גיליון 1 מתוך
תשריט מצב מוצע	
ירושלים	מחוז
ירושלים	מרחב תכנון מקומי
ירושלים	רשות מקומית
ירושלים	ישוב
מחוזית	תכנית בסמכות
ללא איחוד וחלוקה	איחוד וחלוקה
תכנית שמטרתה ניתן להציג להיתרים או הרשות	היתרים או הרשות
11:06	מונה תדפיס התשריט
15/01/2018	מועד הפקדה
0.985	שטח התכנית
קנה מידה	דונם
ישראל	

חוק התכנון והבניה, התשנ"ו - 1965
 משרד האוצר - מחוז ירושלים :
 הוועדה המחוזית הכליטה ביום :
 18/06/2017
 להפקיד את/לסוכנות , י"ר
 04/02/2018
 תאריך מ"מ יו"ר הוועדה המחוזית

שמות*	
מגיש התכנית	אמנד שמיר תאגיד:
עורך ראשי	חאזם יונס תאגיד: אליזאר אדריכלים
יום	אמנד שמיר תאגיד:

טבלת גושים וחלקות*			
מספר גוש	כל הגוש	מספרי חלקות בשלמותן	מספרי חלקות בבחלקיותן
30610	חלק		83

* הרשימה המלאה מפורטת בהוראות הנלוות / הודעה שפורסמה בעיתונות וברשומות

הריני מצהיר בזאת כי המפה הטופוגרפית/המעבית המהווה רקע לתכנית זו, נערכה על ידי ביום 28/11/2017 והיא הוכנה לפי הוראות נוהל מב"ת ובהתאם להוראות החוק ולתקנות המודדים שבתוקף. דיוק הקו והקדסטר:

מדידה אנליטית מלאה ברמת תצ"ר

שם המודד	1423	חתימה	תאריך
זיד מוסטפה			