

חוק התכנון והבנייה, התשכ"ה - 1965

תכנית מפורטת

מס' 606-0430298

"חוצות גת", מתחם למסחר, משרדים ותחנת דלק, דרך הדרום 7, קרית גת

תשריט מצב מוצע		גיליון 1 מתוך 1	
מחוז	דרום		
מרחב תכנון מקומי	קרית גת		
רשות מקומית	קרית גת		
ישוב	קרית גת		
תכנית בסמכות	מחוזית		
איחוד וחלוקה	ללא איחוד וחלוקה		
היתרים או הרשאות	תכנית שמכוחה ניתן להוציא היתרים או הרשאות		
מונה תדפיס התשריט	25		
מועד הפקה	09/01/2018	10:35	
שטח התכנית	4.484	דונם	קנה מידה 1:250
אישורים			

חוק התכנון והבניה, התשכ"ה - 1965
משרד האוצר - מחוז דרום
הוועדה המחוזית החליטה ביום : 20/11/2017
להפקיד את התכנית
07/02/2018
תאריך יו"ר הוועדה המחוזית

שמות*

מגיש התכנית	תאגיד: חברת פיתוח למושבי אזור גת בע"מ
עורך ראשי	אליכסנדר גוליקוב תאגיד:
יזם	תאגיד: חברת פיתוח למושבי אזור גת בע"מ

בעלי עניין בקרקע*

בבעלות מדינה	תאגיד: רשות מקרקעי ישראל
--------------	--------------------------

טבלת גושים וחלקות*

מספר גוש	חלק/כל הגוש	מספרי חלקות בשלמותן	מספרי חלקות בחלקותן
1908	חלק	43.67-69	53.70

* הרשימה המלאה מפורטת בהוראות התכנית / בהודעה שפורסמה בועותונות וברשומות

הריני מצהיר בזאת כי המפה הטופוגרפית/המצבית המהווה רקע לתכנית זו, נערכה על ידי ביום 2/11/2017 והיא הוכנה לפי הוראות נוהל מבא"ת ובהתאם להוראות החוק ולתקנות המודדים שבתוקף. דיוק הקו הכחול והקדסטר: מדידה אנליטית מלאה ברמת תצ"ר

שם המודד	שילה יאיר	580	מספר רישיון	חתימה	תאריך
----------	-----------	-----	-------------	-------	-------

רשת מערכת 12.2015

מקרא

גבול תחנית

1234

גוש 1234

גבול חלקה ומספרה

5

רומבוס דרך

מספר הדרך

1234

קו בנין

חצות הדרך

דרך מאושרת

תחנת תדלוק

מסחר ומשרדים

גבול מגבלות בניה

מבנה להריסה

קו-בנין

קו בנין תחתית/תת קרקעי

מידות

מקרא מפת מדידה

מבנה

צריף/סככה/חממה

אספלט

אבו שפה

דרך עפר

גדר תיכ ו רשת

גדר אבוקידר

גדר אבוק קיר אבוק גדרו בטון

שפת ואדי

מדרון עכיונו שיפוע טבעי

עץ

נקודת גובה אופיינית

קו גובה משני (0.5, 1.0 מ')
קו גובה ראשי (2.5, 5.0, 1.0 מ')

שוחת ביקורת ככלית

עמוד כללי

ארוו כללי

עמוד תאורה

עמוד תמסורת

ע. חשמל עץ

ע. חשמל בטון

ע. חשמל תעלה

ע.חשמל, דוית


שוחת גוב מים

שוחת ביוב

שוחת ניקוד

גוב תמסורת

תרשים התמצאות - קנ"מ 1:6000

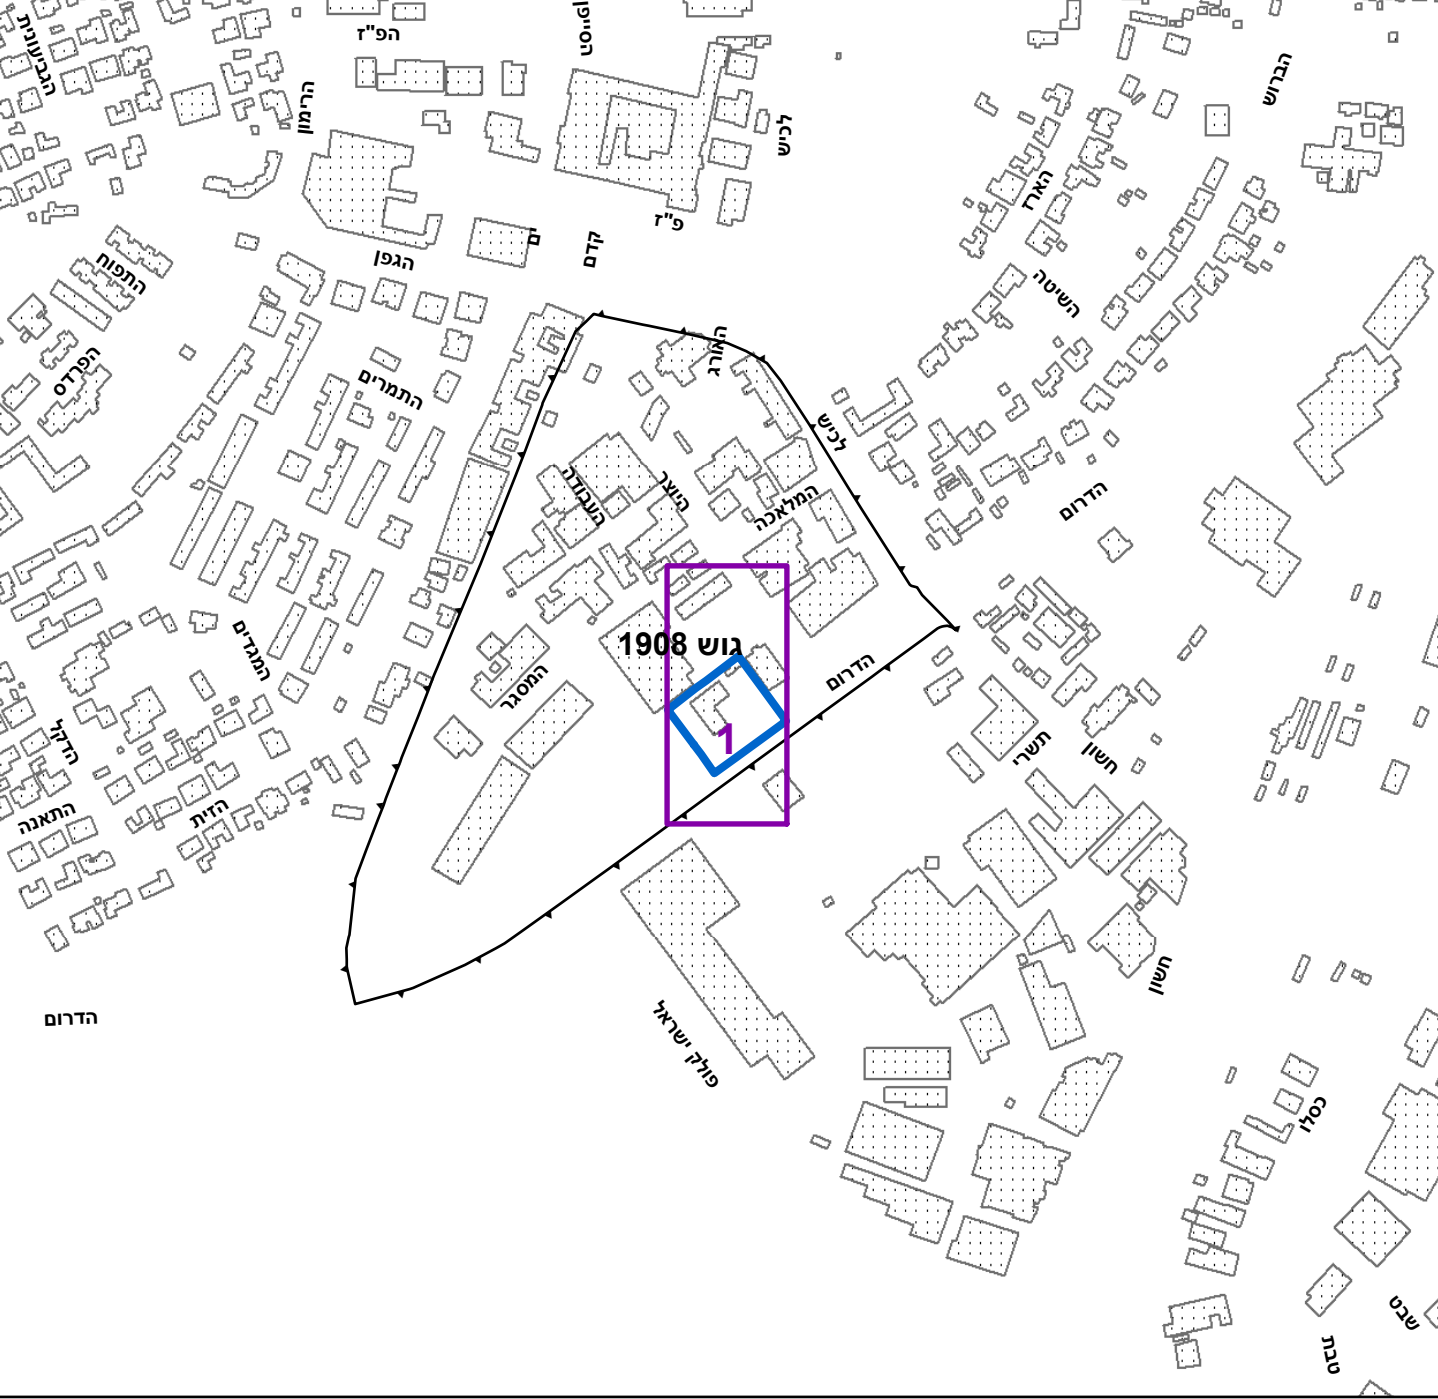

תרשים סביבה - קנ"מ 1:1500

