

חוק התכנון והבנייה, התשכ"ה - 1965

תכנית מתאר מקומית

מס' 101-0347542

הגדלת מס' יח"ד וקומות
ב 3 בניינים בית חנינא
ירושלים

תשריט מצב מוצע גיליון 1 מתוך 1

מחוז	ירושלים
מרחב תכנון מקומי	ירושלים
רשות מקומית	ירושלים
ישוב	ירושלים

תכנית בסמכות	מחוזית
איחוד וחלוקה	ללא איחוד וחלוקה
היתרים או הרשאות	תכנית שמטחה ניתן להציא היתרים או הרשאות
מונה תדפיס התשריט	29

מועד הפקדה	18/01/2018	דונם	3.562	קנה מידה	1:250
שטח התכנית					

אישורים

חוק התכנון והבניה, התשכ"ה - 1965
משרד האוצר - מחוז ירושלים
הוועדה המחוזית להליטת ביום :
18/06/2017
להפקיד את התכנית
12/02/2018

תאריך מ"מ י"ר הוועדה המחוזית

שמות*

מגיש התכנית	רשות מקומית תאגיד: עיריית ירושלים
מגיש התכנית	מנהל אב מיוז תאגיד:
מגיש התכנית	סולטאן סיף גזאני תאגיד:
עורך ראשי	בשיר טויל תאגיד: טויל בשיר

בעלי עניין בקרקע*

בבעלות רשות מקומית	רשות מקומית תאגיד: עיריית ירושלים
--------------------	--------------------------------------

טבלת גושים וחלקות*

מספר גוש	כל הגוש	מספר חלקות בשלמותן	מספר חלקות בחלקינתן
30607	חלק	בשלמותן	88,90,97-98,901-902

* הרשימה המלאה מפורטת בהוראות התכנית / בהודעה שפורסמה בעיתונות וברשומות

הריני מצהיר בזאת כי המפה הטופוגרפית/המצבית המהווה רקע לתכנית זו, נערכה על ידי ביום 20/11/2017 והיא הוכנה לפי הוראות נוהל מבא"ת ובהתאם להוראות החוק ולתקנות המודדים שבתוקף. דיוק הקו הכחול והקדסטר: מדידה אנליטית מלאה ברמת תצ"ר

שם המודד	אחמד דויק	1387
מספר רשיון	חתימה	תאריך


מקרא

	מגורים ב דרך מוצעת מגורים ומבנים ומסודרת ציבור קו בנין תחילת/תת קרקעי להריסה מידות על/עצים לשימור על/עצים להעתקה
--	--



מקרא מפת מדידה

	מזקרא מבנה צריף/סככה/תחממה אספלט אבן שפה דרך עפר גדר חצי רשת גדר אבן/קיר גדר אבן גדר בסו שפת ואדי ערוץ עיקוני שיפוע טבעי עץ נקודת גובה אופיינית קו גובה משני (ס.ג. 0.5 מ') קו גובה ראשי (ס.ג. 2.5, 5.0 מ')
--	--

תרשים התמצאות - קנ"מ 1:6000

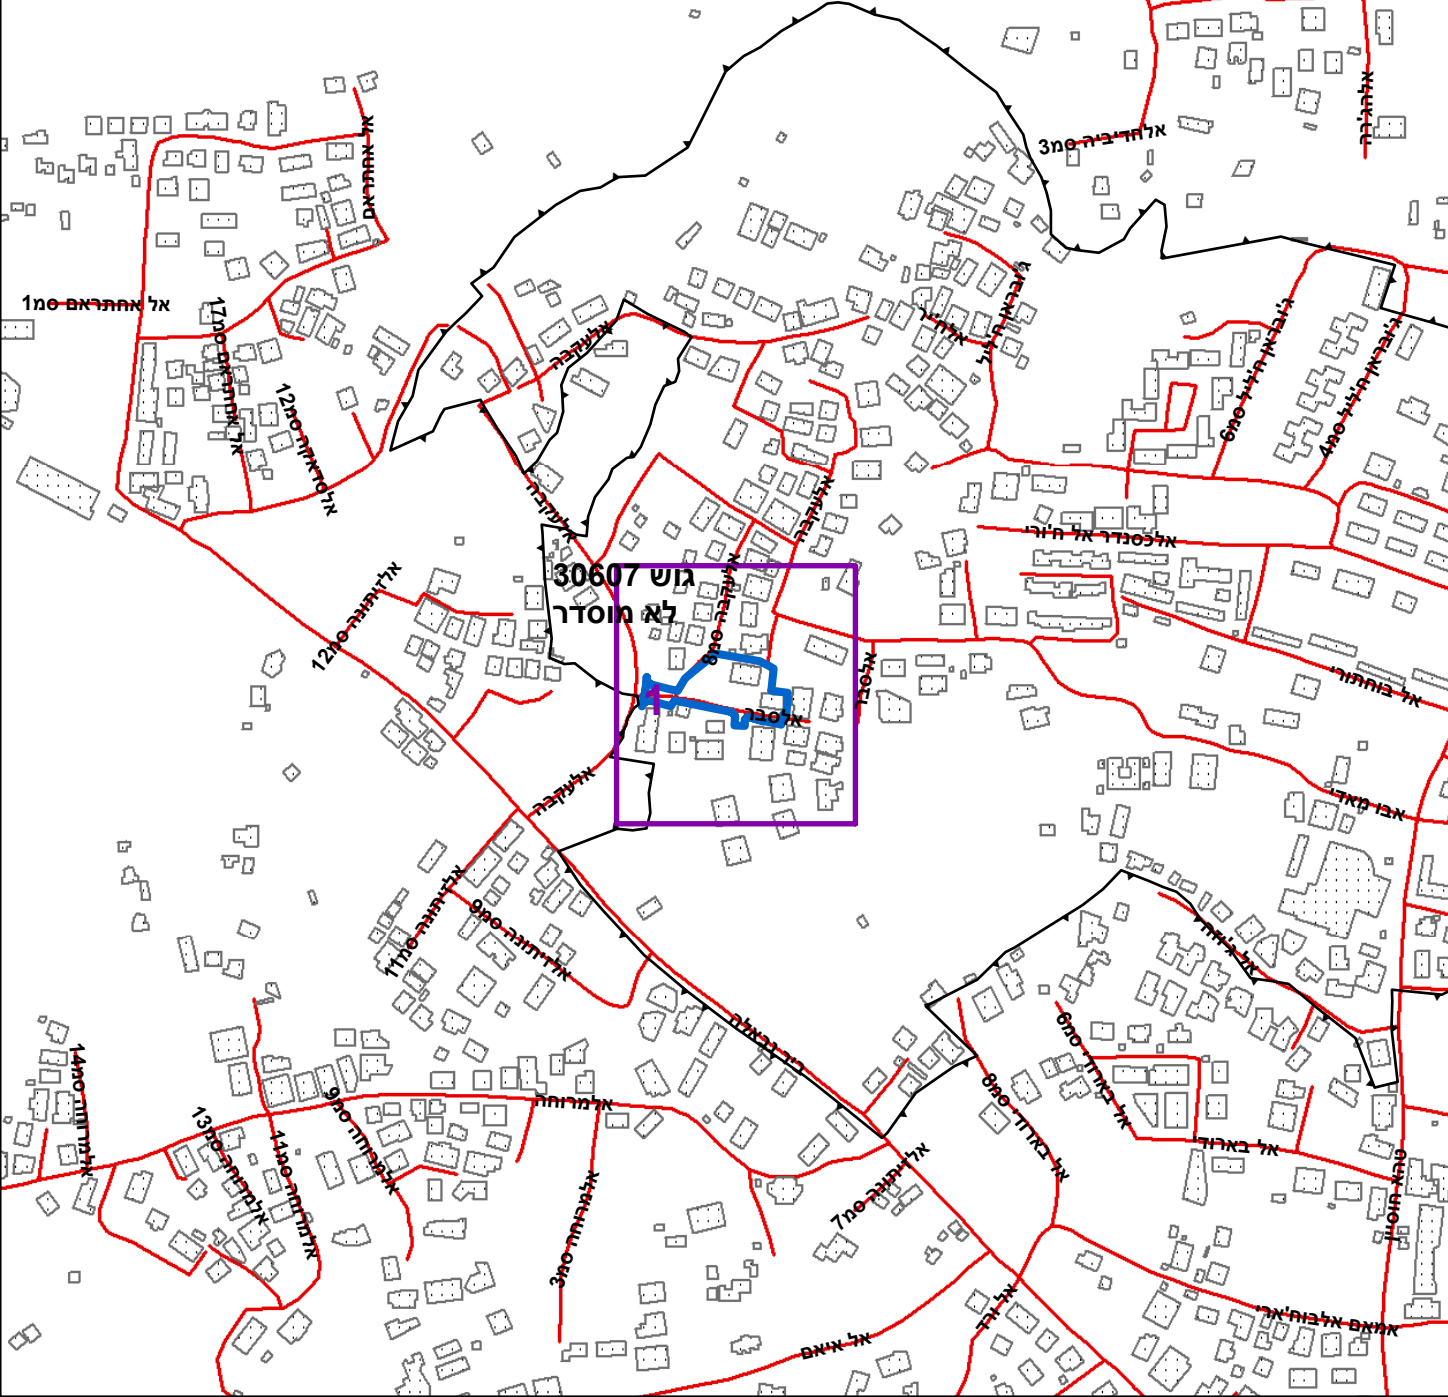

תרשים סביבה - קנ"מ 1:1500

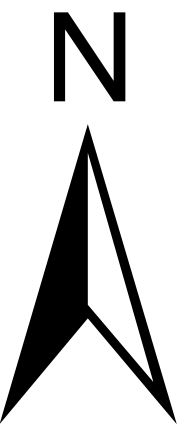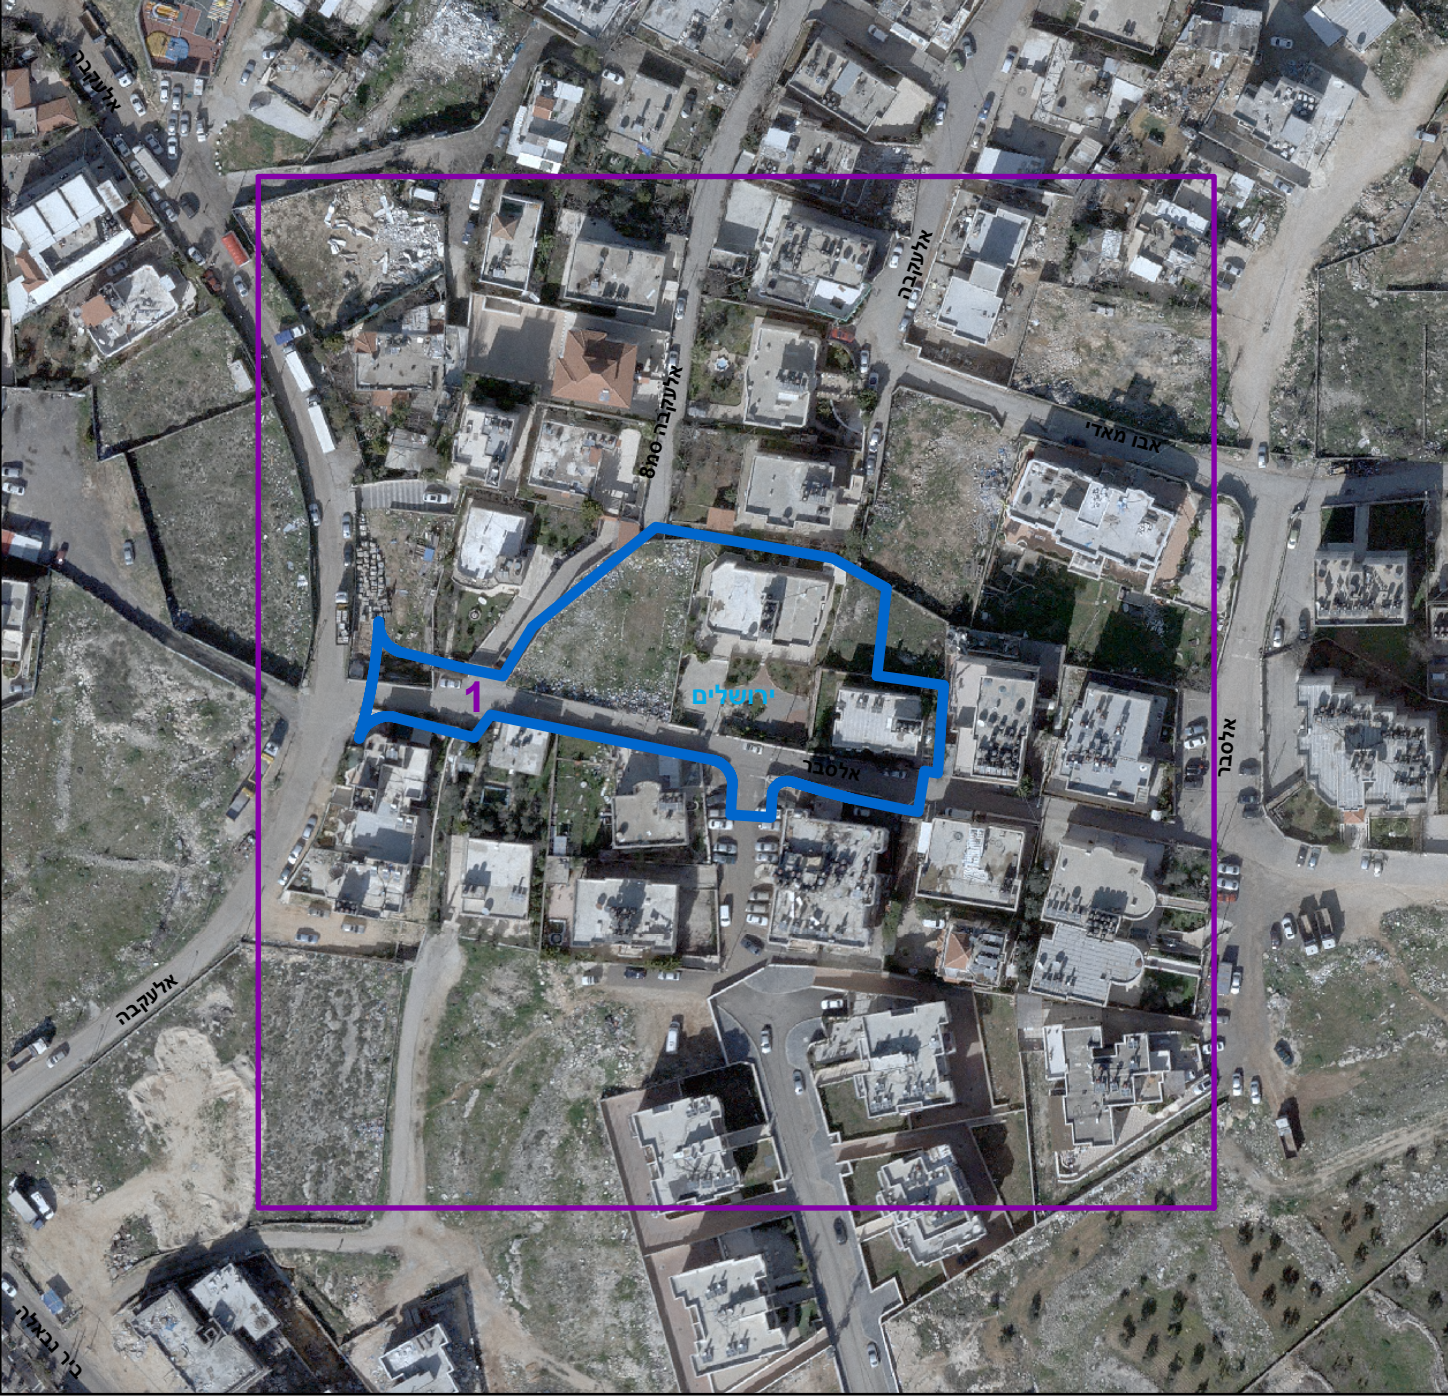

0 2.5 5 10 15 20
מטרים