


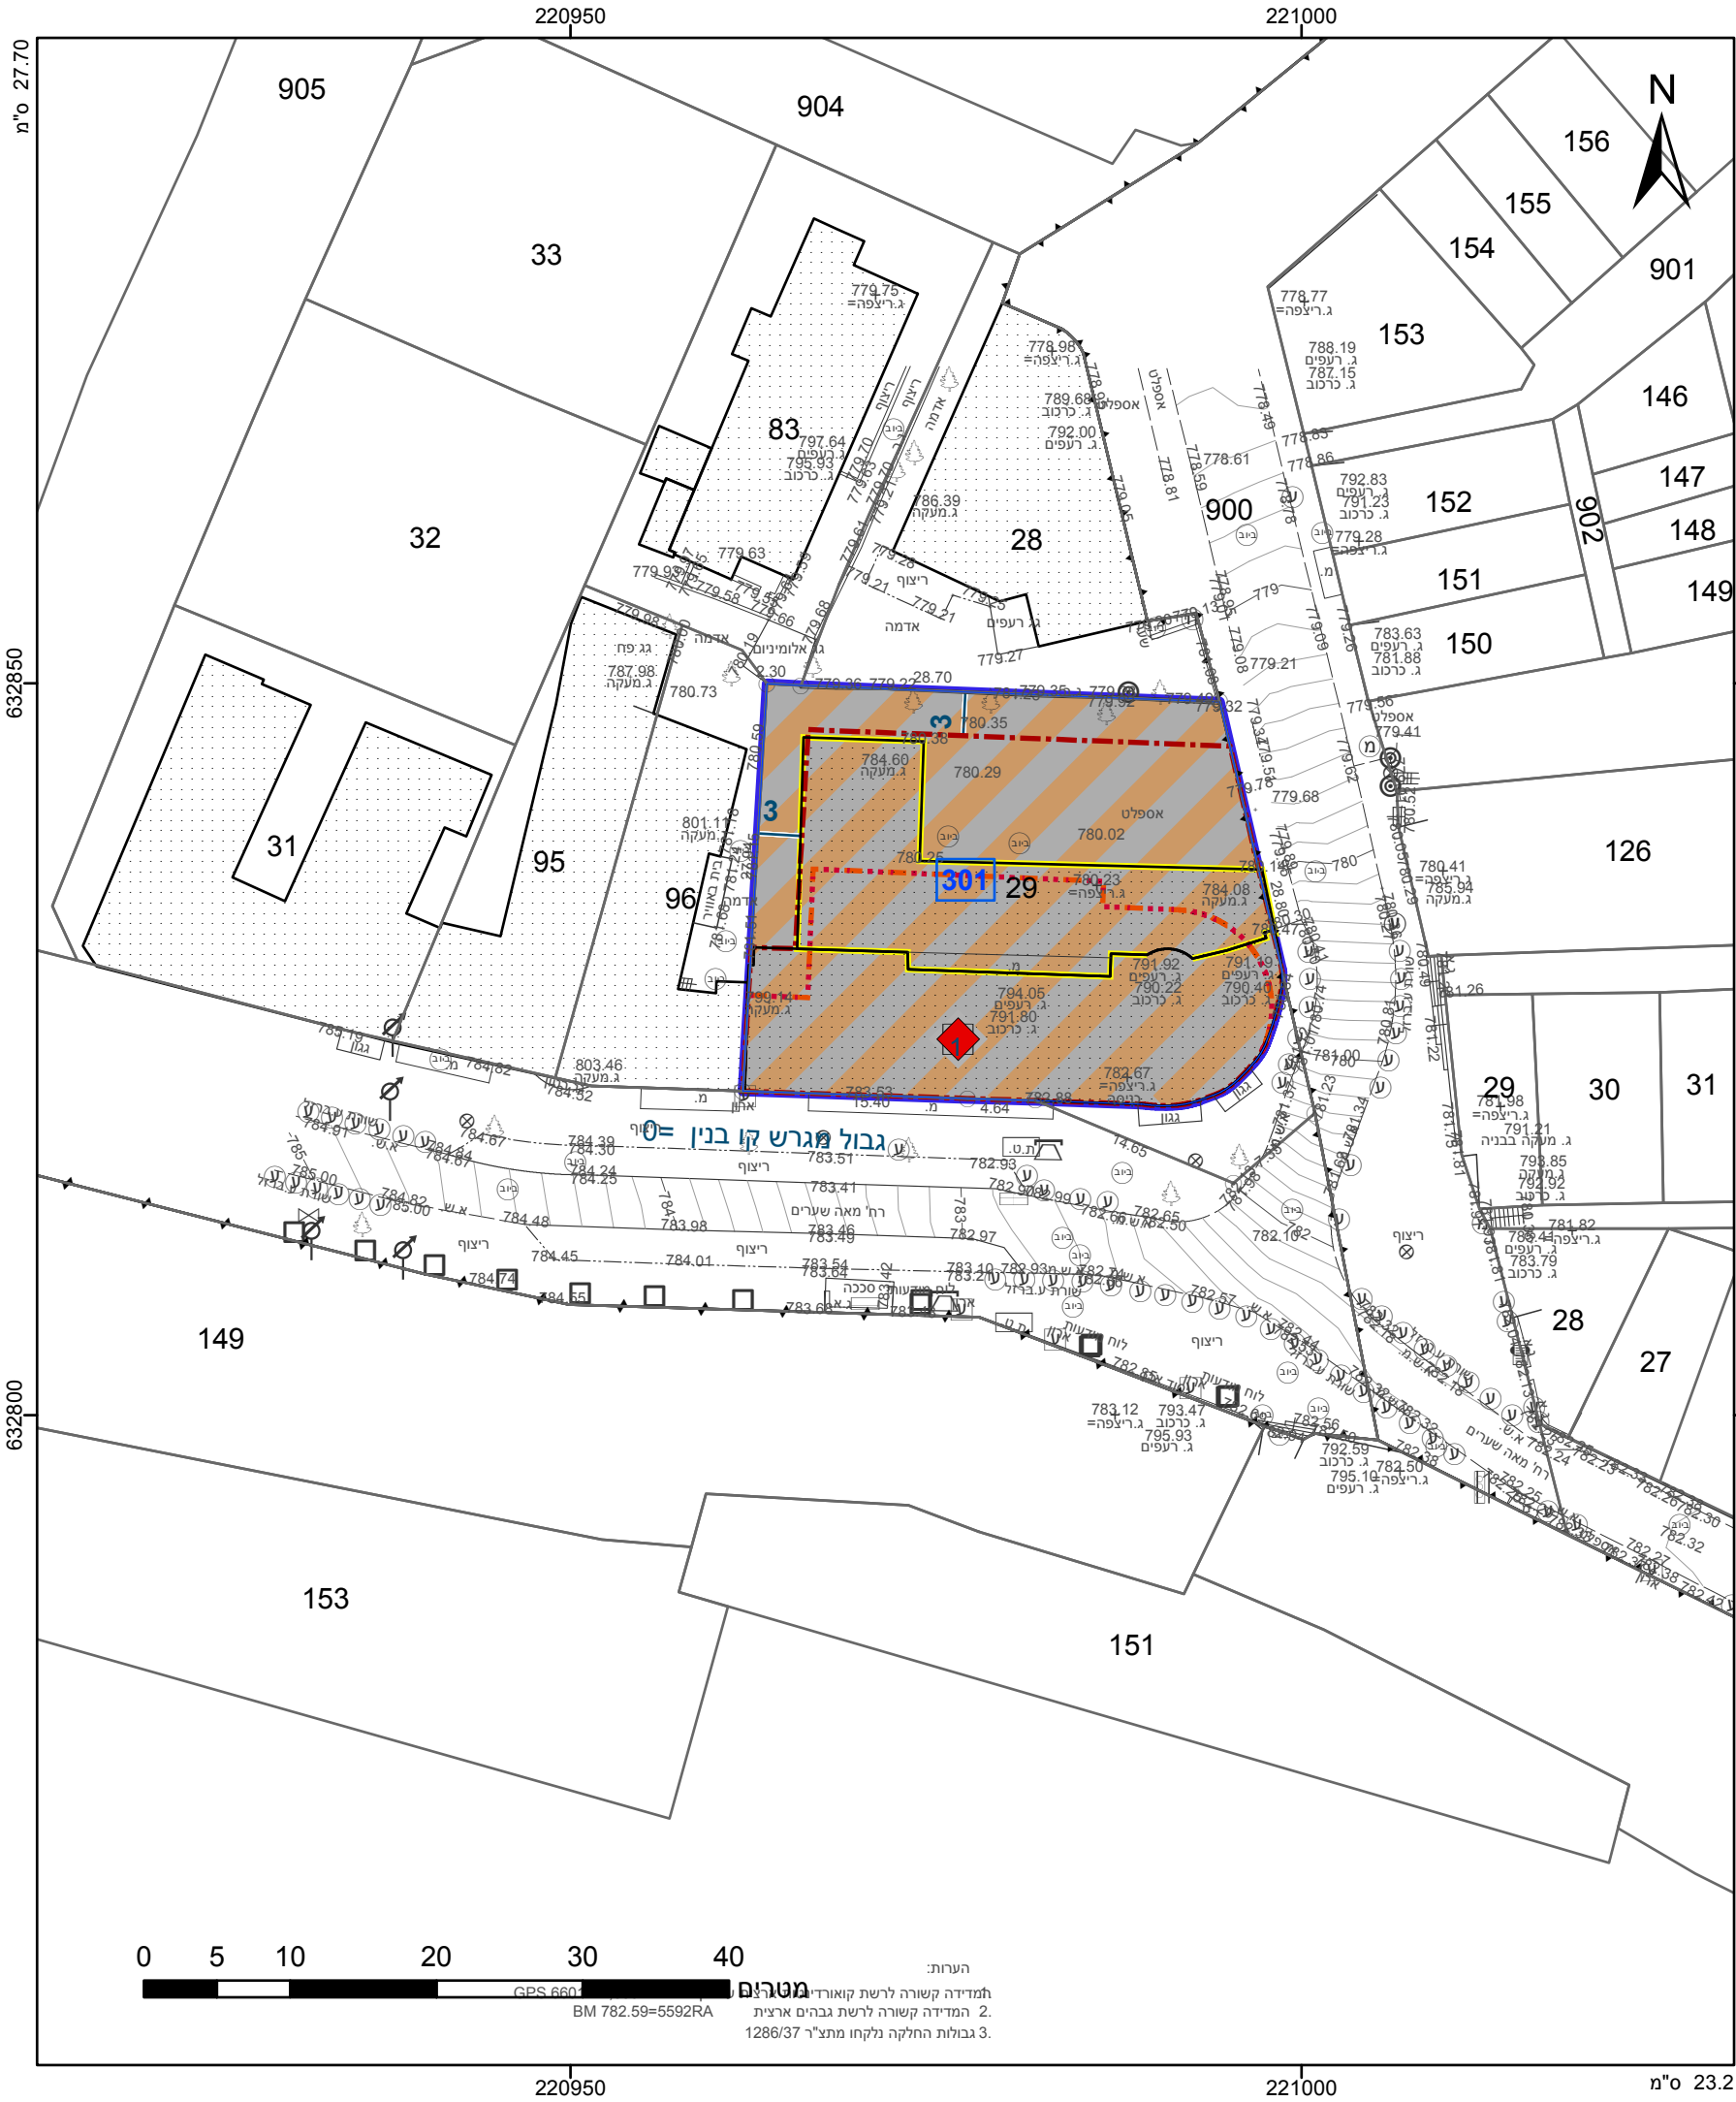

מקרא

גבול התכנית

גוש 1234

גבול גוש ומספרו

גבול חלקה ומספרה

מסחר ומבנים ומוסדות צבור

קו-בנין

קו בנין עילי

להריסה

מידות

מבנה לשימור

אישורים

הריני מצהיר בזאת כי המפה הטופוגרפית/המצבית המהווה רקע לתכנית זו, נערכה על ידי ביום 25.02.18 והיא הוכנה לפי הוראות נוהל מבא"ת ובהתאם להוראות החוק ולתקנות המומדים שבתוקף. דיוק הקו הכחול והקדסטר: מדידה אנליטית מלאה ברמת תצ"ר

אלסטר ראובן

שם המודד

502

מספר רישיון

תאריך

חתימה

חוק התכנון והבנייה, התשכ"ה - 1965 תכנית מפורטת	
מס' 101-0301507	
בית בלומנטל	
תשריט מצב מוצע	
גיליון 1 מתוך 1	
מחוז	ירושלים
מרחב תכנון מקומי	ירושלים
רשות מקומית	ירושלים
ישוב	
תכנית בסמכות	מחוזית
איחוד וחלוקה	ללא איחוד וחלוקה
היתרים או הרשאות	תכנית שמכוחה ניתן להוציא היתרים או הרשאות
מונה תדפיס התשריט	16
מועד הפקדה	07/03/2018
שטח התכנית	0.945 דונם
קנה מידה	1:500
שמות*	
מגיש תכנית	ברוך רקובסקי תאגיד:
מגיש תכנית	משה שלפוברסקי תאגיד:
עורך ראשי	עמיקם ודעי תאגיד: גיורא גור ושות' אדריכלים בע"מ
יועץ	ברוך רקובסקי תאגיד:

בעלים

תאגיד: בית היתומים בלומנטל

טבלת גושים וחלקות*			
מספר גוש	חלק/ כל הגוש	מספרי חלקות בשלמותן	מספרי חלקות בחלקיותן
30083	חלק		29

* הרשימה המלאה מפורטת בהוראות התכנית / בהודעה שפורסמה בעיתונות וברשומות

