

חוק התכנון והבנייה, התשכ"ה - 1965

תכנית מתאר מקומית

מס' 101-0459958

הרחבת דרך והקמת בניין חדש בשכונת בית חנינא

תשריט מצב מוצע	גיליון 1 מתוך 1	
מחוז	ירושלים	
מרחב תכנון מקומי	ירושלים	
רשות מקומית	ירושלים	
ישוב	ירושלים	
תכנית בסמכות	מחוזית	
איחוד וחלוקה	ללא איחוד וחלוקה	
היתרים או הרשאות	תכנית שמכנה ניתן להציא היתרים או הרשאות	
מונה תדפיס התשריט	22	
מועד הפקה	24/02/2018	12:48
שטח התכנית	1.301 דונם	קנה מידה 1:250
אישורים		

חוק התכנון והבניה, התשכ"ה - 1965
משרד האוצר - מחוז ירושלים
הועדה המחוזית להחליטה ביום : 09/07/2017
להפקיד את התכנית : 25/03/2018
תאריך : מ"מ יו"ר הועדה המחוזית

שמות*

מגיש התכנית	רשות מקומית תאגיד: עיריית ירושלים
מגיש התכנית	סיראל גאור תאגיד: תאגיד
עורך ראשי	חאדם יונס תאגיד: אלדאר אדריכלים

בעלי ענין בקרקע*

טבלת גושים וחלקות*

מספר גוש	כל הגוש/חלק	מספרי חלקות בשלמותן	מספרי חלקות בחלקיתן
30615	חלק		55

* הרשימה המלאה מפורטת בהוראות התכנית / בהודעה שפורסמה בעיתונות וברשומות

הריני מצהיר בזאת כי המפה הטופוגרפית/המצבית/המהווה רקע לתכנית זו, נערכה על ידי ביום 19/12/2017 והיא הוכנה לפי הוראות נוהל מבא"ת ובהתאם להוראות החוק ולתקנות המודדים שבתוקף. דיוק הקו הכחול והקדסטר: מדידה אנליטית מלאה ברמת תצ"ר

ז"ד מוטספה	1423
שם המודד	מספר רשיון
חתימה	תאריך

מקרא




- מגורים ג
- דרך מוצעת
- קו בנין עילי
- קו בנין תחתית/קרקעי
- מידות


מקרא מפת מדידה

- מקרא
- מבנה
 - צריף/סככה/תחממה
 - אספלט
 - אבן שפה
 - דרך עפר
 - גדר חצי רשת
 - גדר אבן/קיר
 - גדר אבן/גדר בסו
 - שפת ואדי
 - מדרון עינין/שיפוע טבעי
 - עץ
 - נקודת גובה אופיינית
 - קו גובה משני (ס. 0.5 מ')
קו גובה ראשי (ס. 2.5, 5.0 מ')
- שוחת ביקורת כלכית
- עמוד כלכית
 - ארוץ כלכית
 - עמוד תאורה
 - עמוד תקשורת
 - ע. חשמל/עץ
 - ע. חשמל בסו
 - ע. חשמל, דודית
 - שוחת, גוב מים
 - שוחת כוב
 - שוחת ניסוד
 - גוב תקשורת

תרשים התמצאות - קנ"מ 1:6000

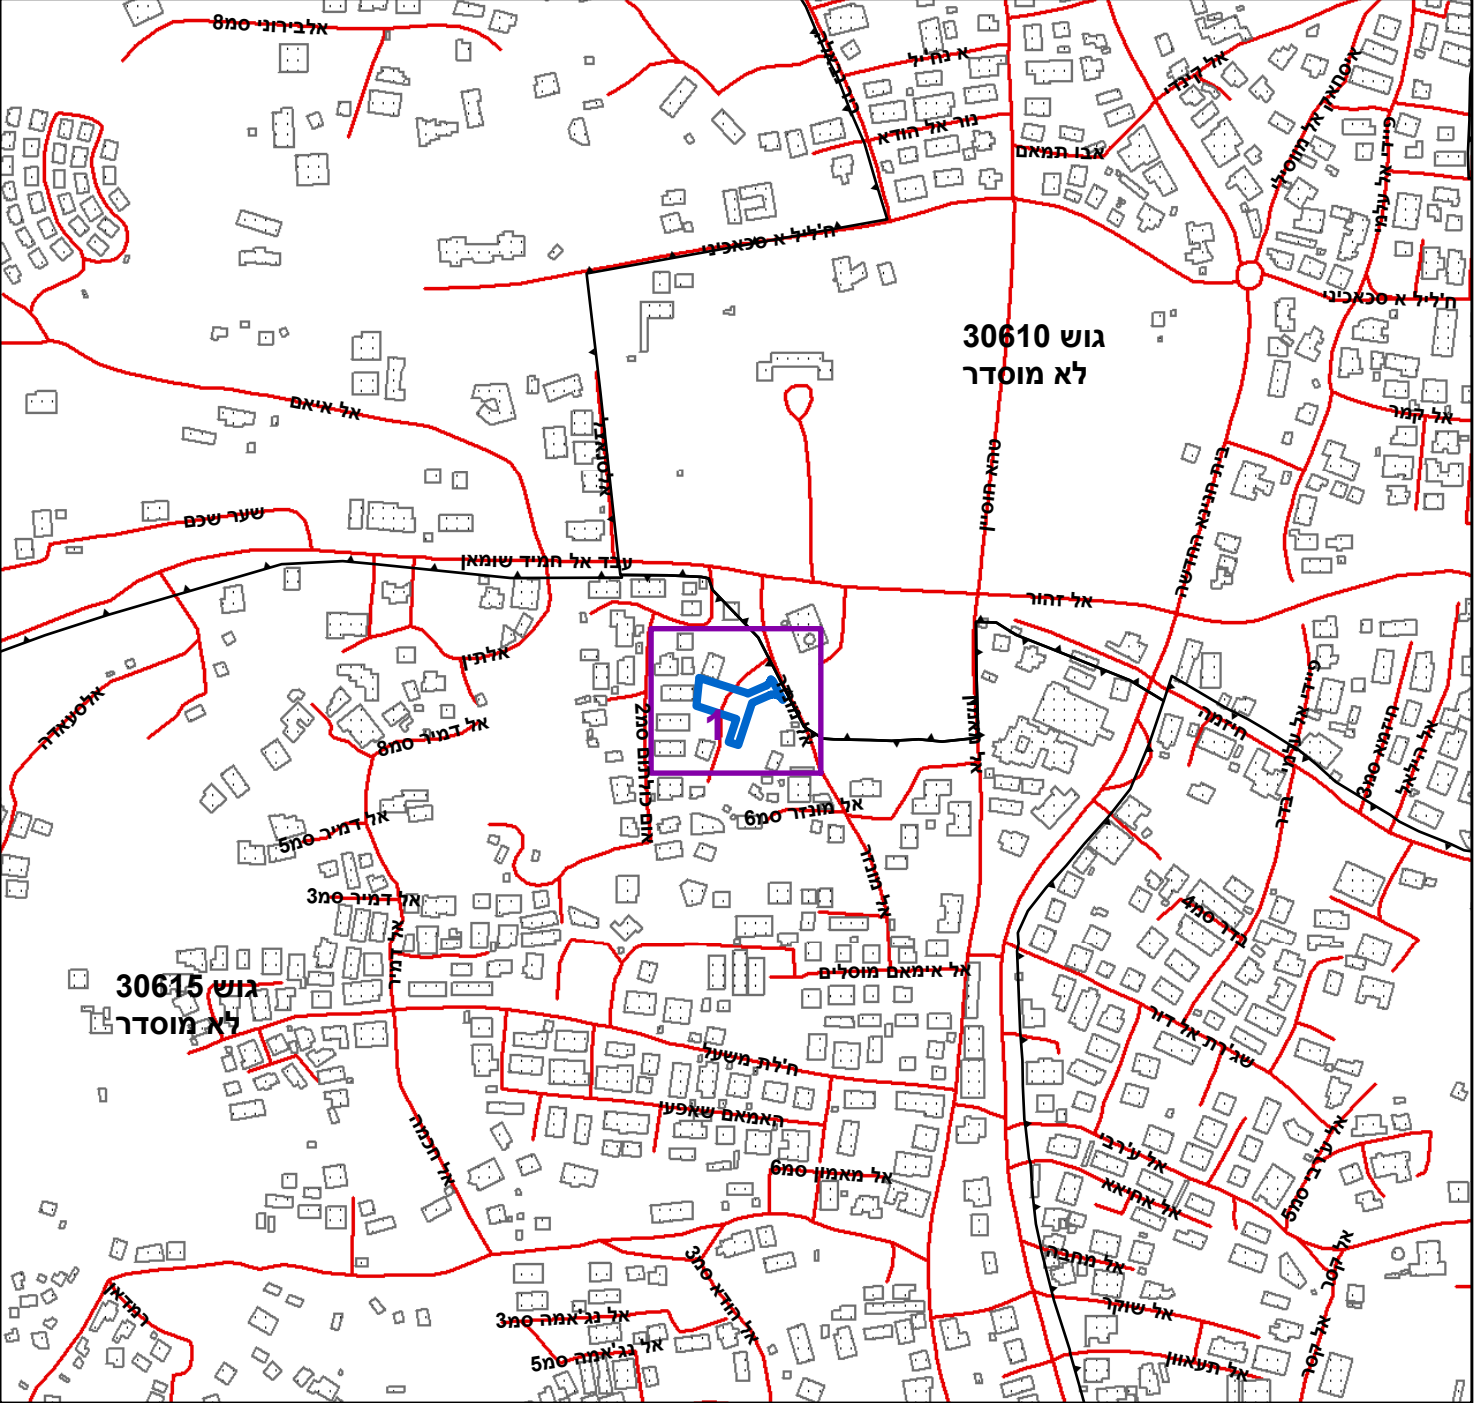

תרשים סביבה - קנ"מ 1:1500

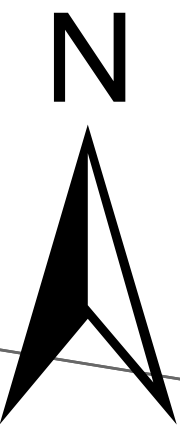

0 2.5 5 10 15 20 מטרים