


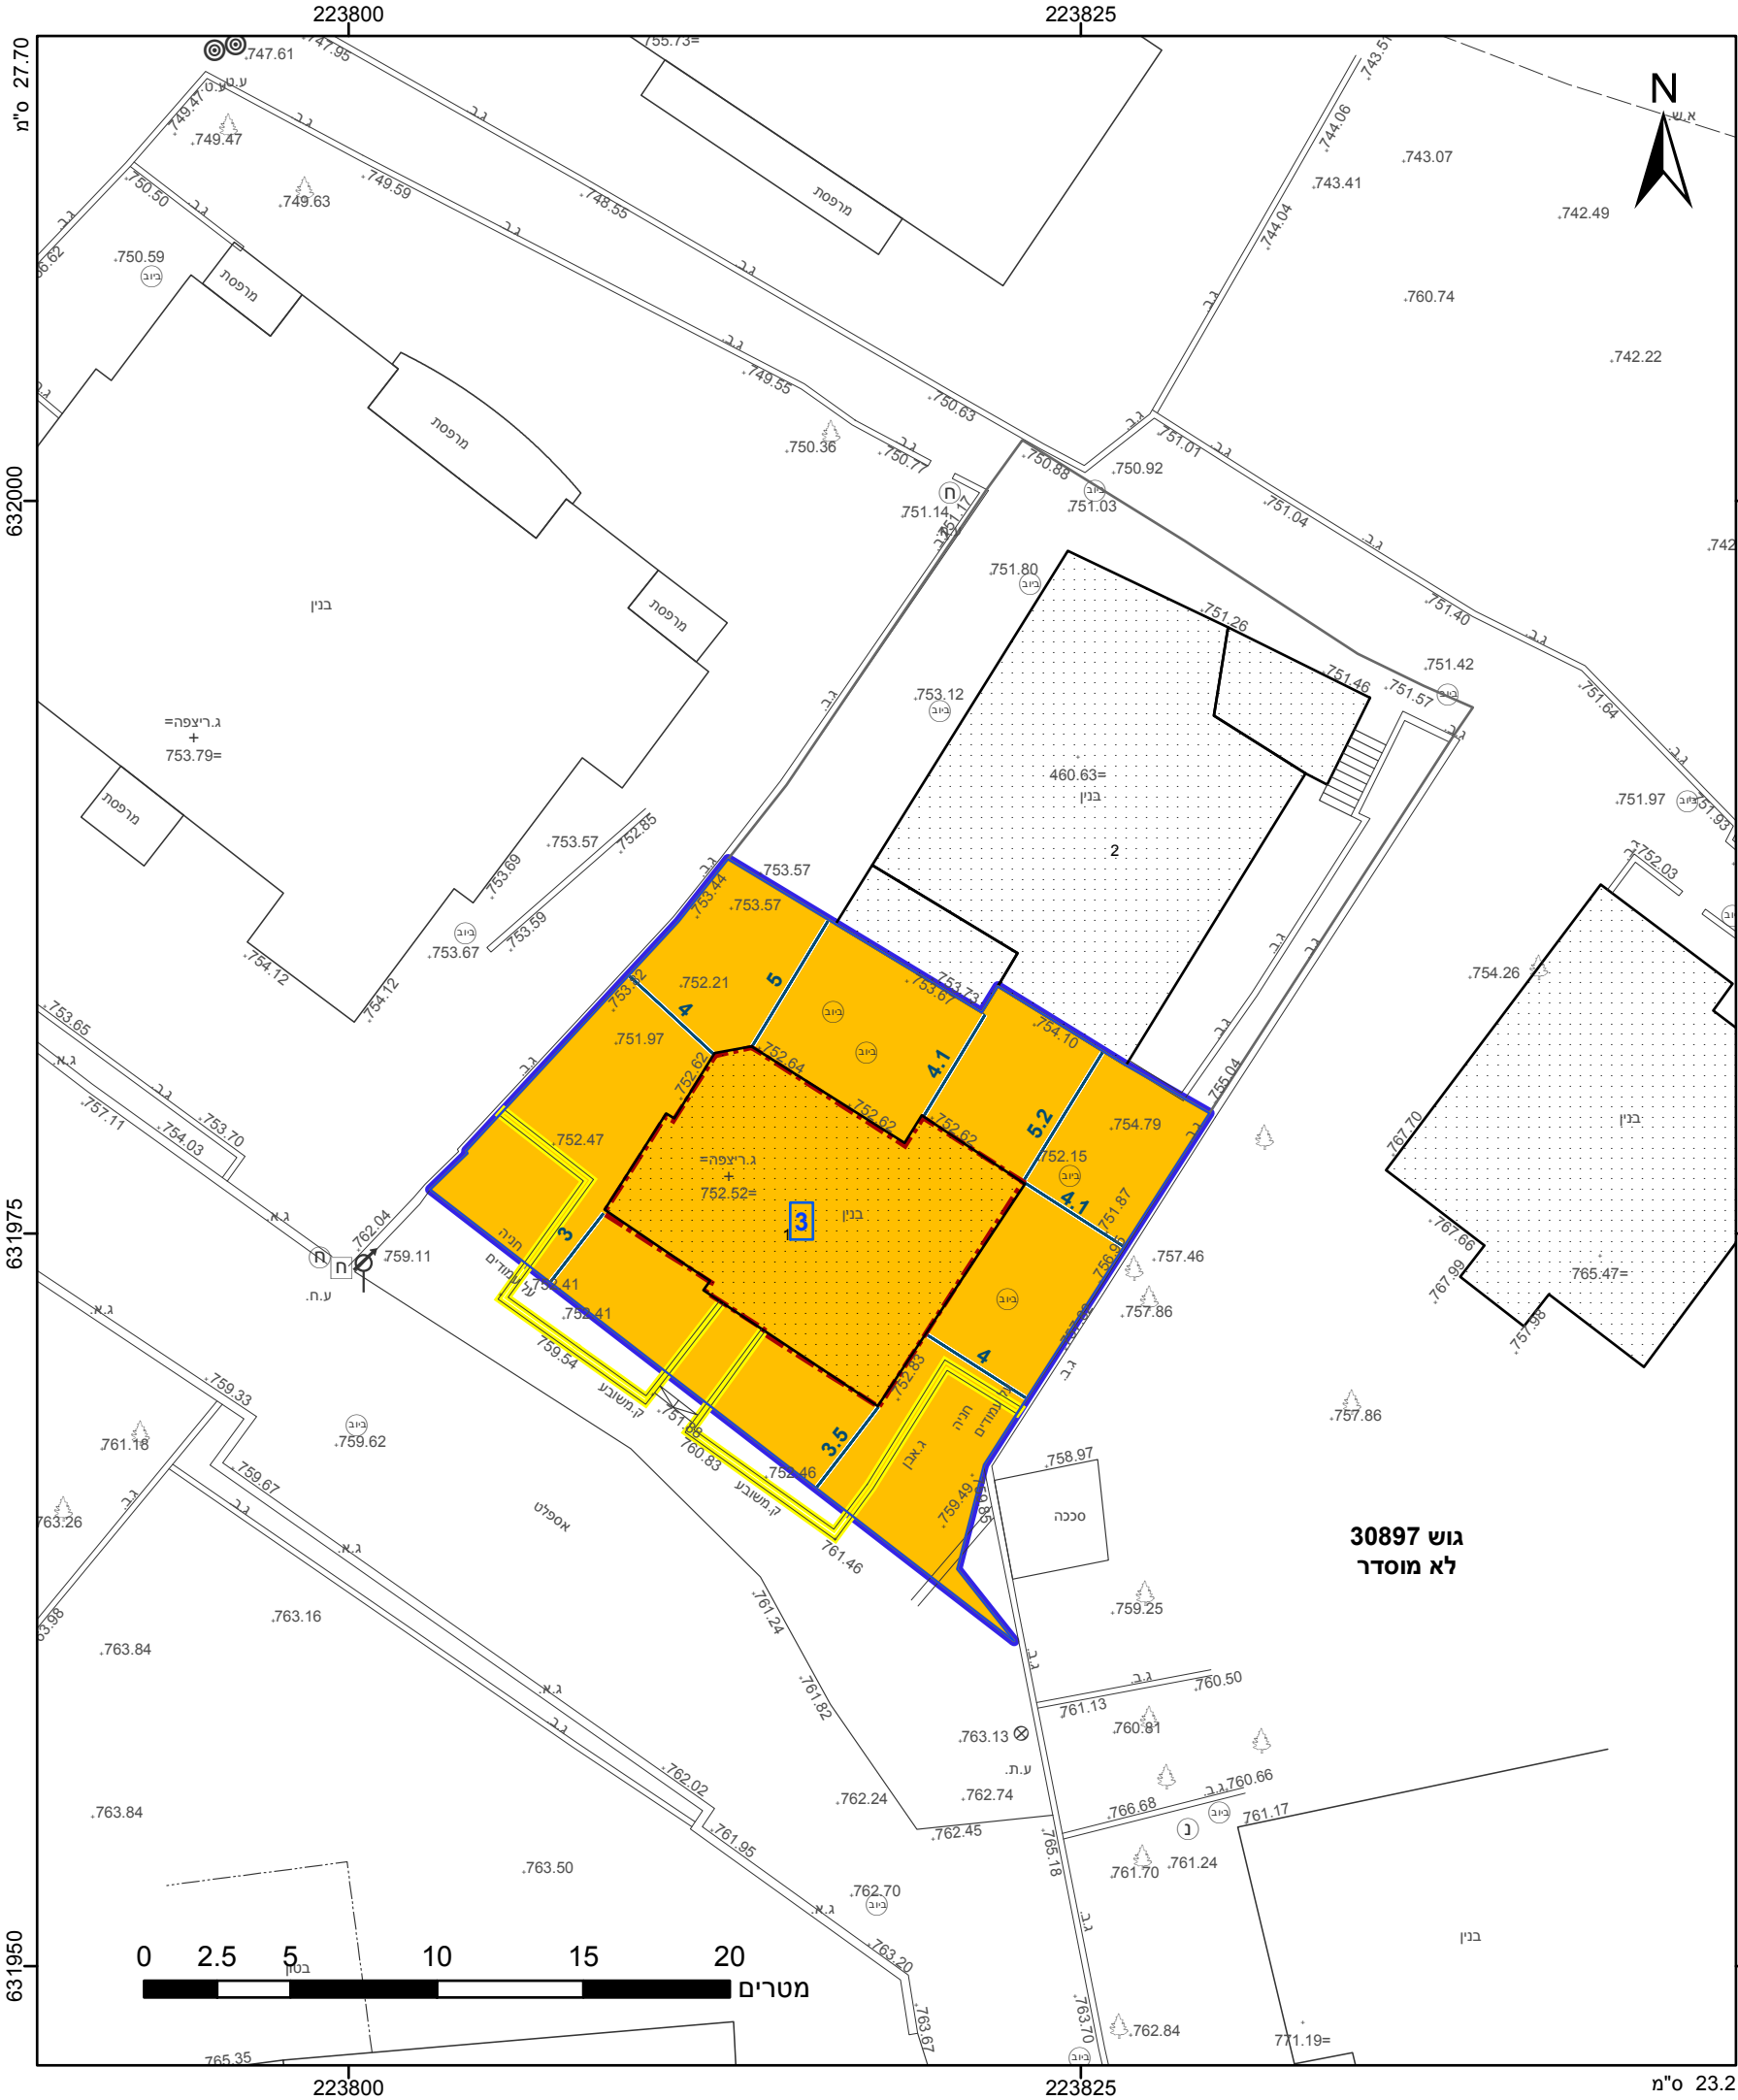

מקרא

גבול התכנית

1234

גוש

גבול גוש ומספרו

5

תא שטח ומספרו

1

מספר הדרך

1

קווי בנין

2

רחוב הדרך

3

מגורים ב

מבנה להריסה

קו-בנין

מידות

אישורים

התכנון והבניה, התשכ"ה - 1965

שרד האוצר - מחוז ירושלים

ועדה המחוזית החליטה ביום : 17/09/2017

הריני מצהיר בזאת כי המפה הטופוגרפית/המצבית המהווה רקע לתכנית זו, נכונה ויחידה, והיא הוכנה לפי הוראות נוהל מבא"ת ובהתאם להוראות החוק ולתקנות המוסדות שבתוקף. דיוק הקו הכחול מ-1:500

גבארה תאופיק

שם המודד

991

מספר רישיון

מ"מ יו"ר הוועדה המחוזית

חתימה

תאריך

חוק התכנון והבניה, התשכ"ה - 1965	
תכנית מתאר מקומית	
מס' 101-0054874	
תוספת זכויות בנייה חדשה בשכונת אל טור	
תשריט מצב מוצע	
גיליון 1 מתוך 1	
מחוז	ירושלים
מרחב תכנון מקומי	ירושלים
רשות מקומית	ירושלים
ישוב	ירושלים
תכנית בסמכות	מחוזית
איחוד וחלוקה	ללא איחוד וחלוקה
היתרים או הרשאות	תכנית שמכוחה ניתן להוציא היתרים או הרשאות
מונה תדפיס התשריט	15
מועד הפקדה	25/04/2018
שטח התכנית	0.331 דונם
קנה מידה	1:250
שמות*	
מגיש תכנית	מוחמד אבו לבן תאגיד:
עורך ראשי	אילן אפרת תאגיד:

טבלת גושים וחלקות*			
מספר גוש	חלק/ כל הגוש	מספרי חלקות בשלמותן	מספרי חלקות בחלקיותן
30897	חלק	1	

* הרשימה המלאה מפורטת בהוראות התכנית / בהודעה שפורסמה בעיתונות וברשומות

שנת צילום אוויר: 2015
גורסת מערכת 12.2015