


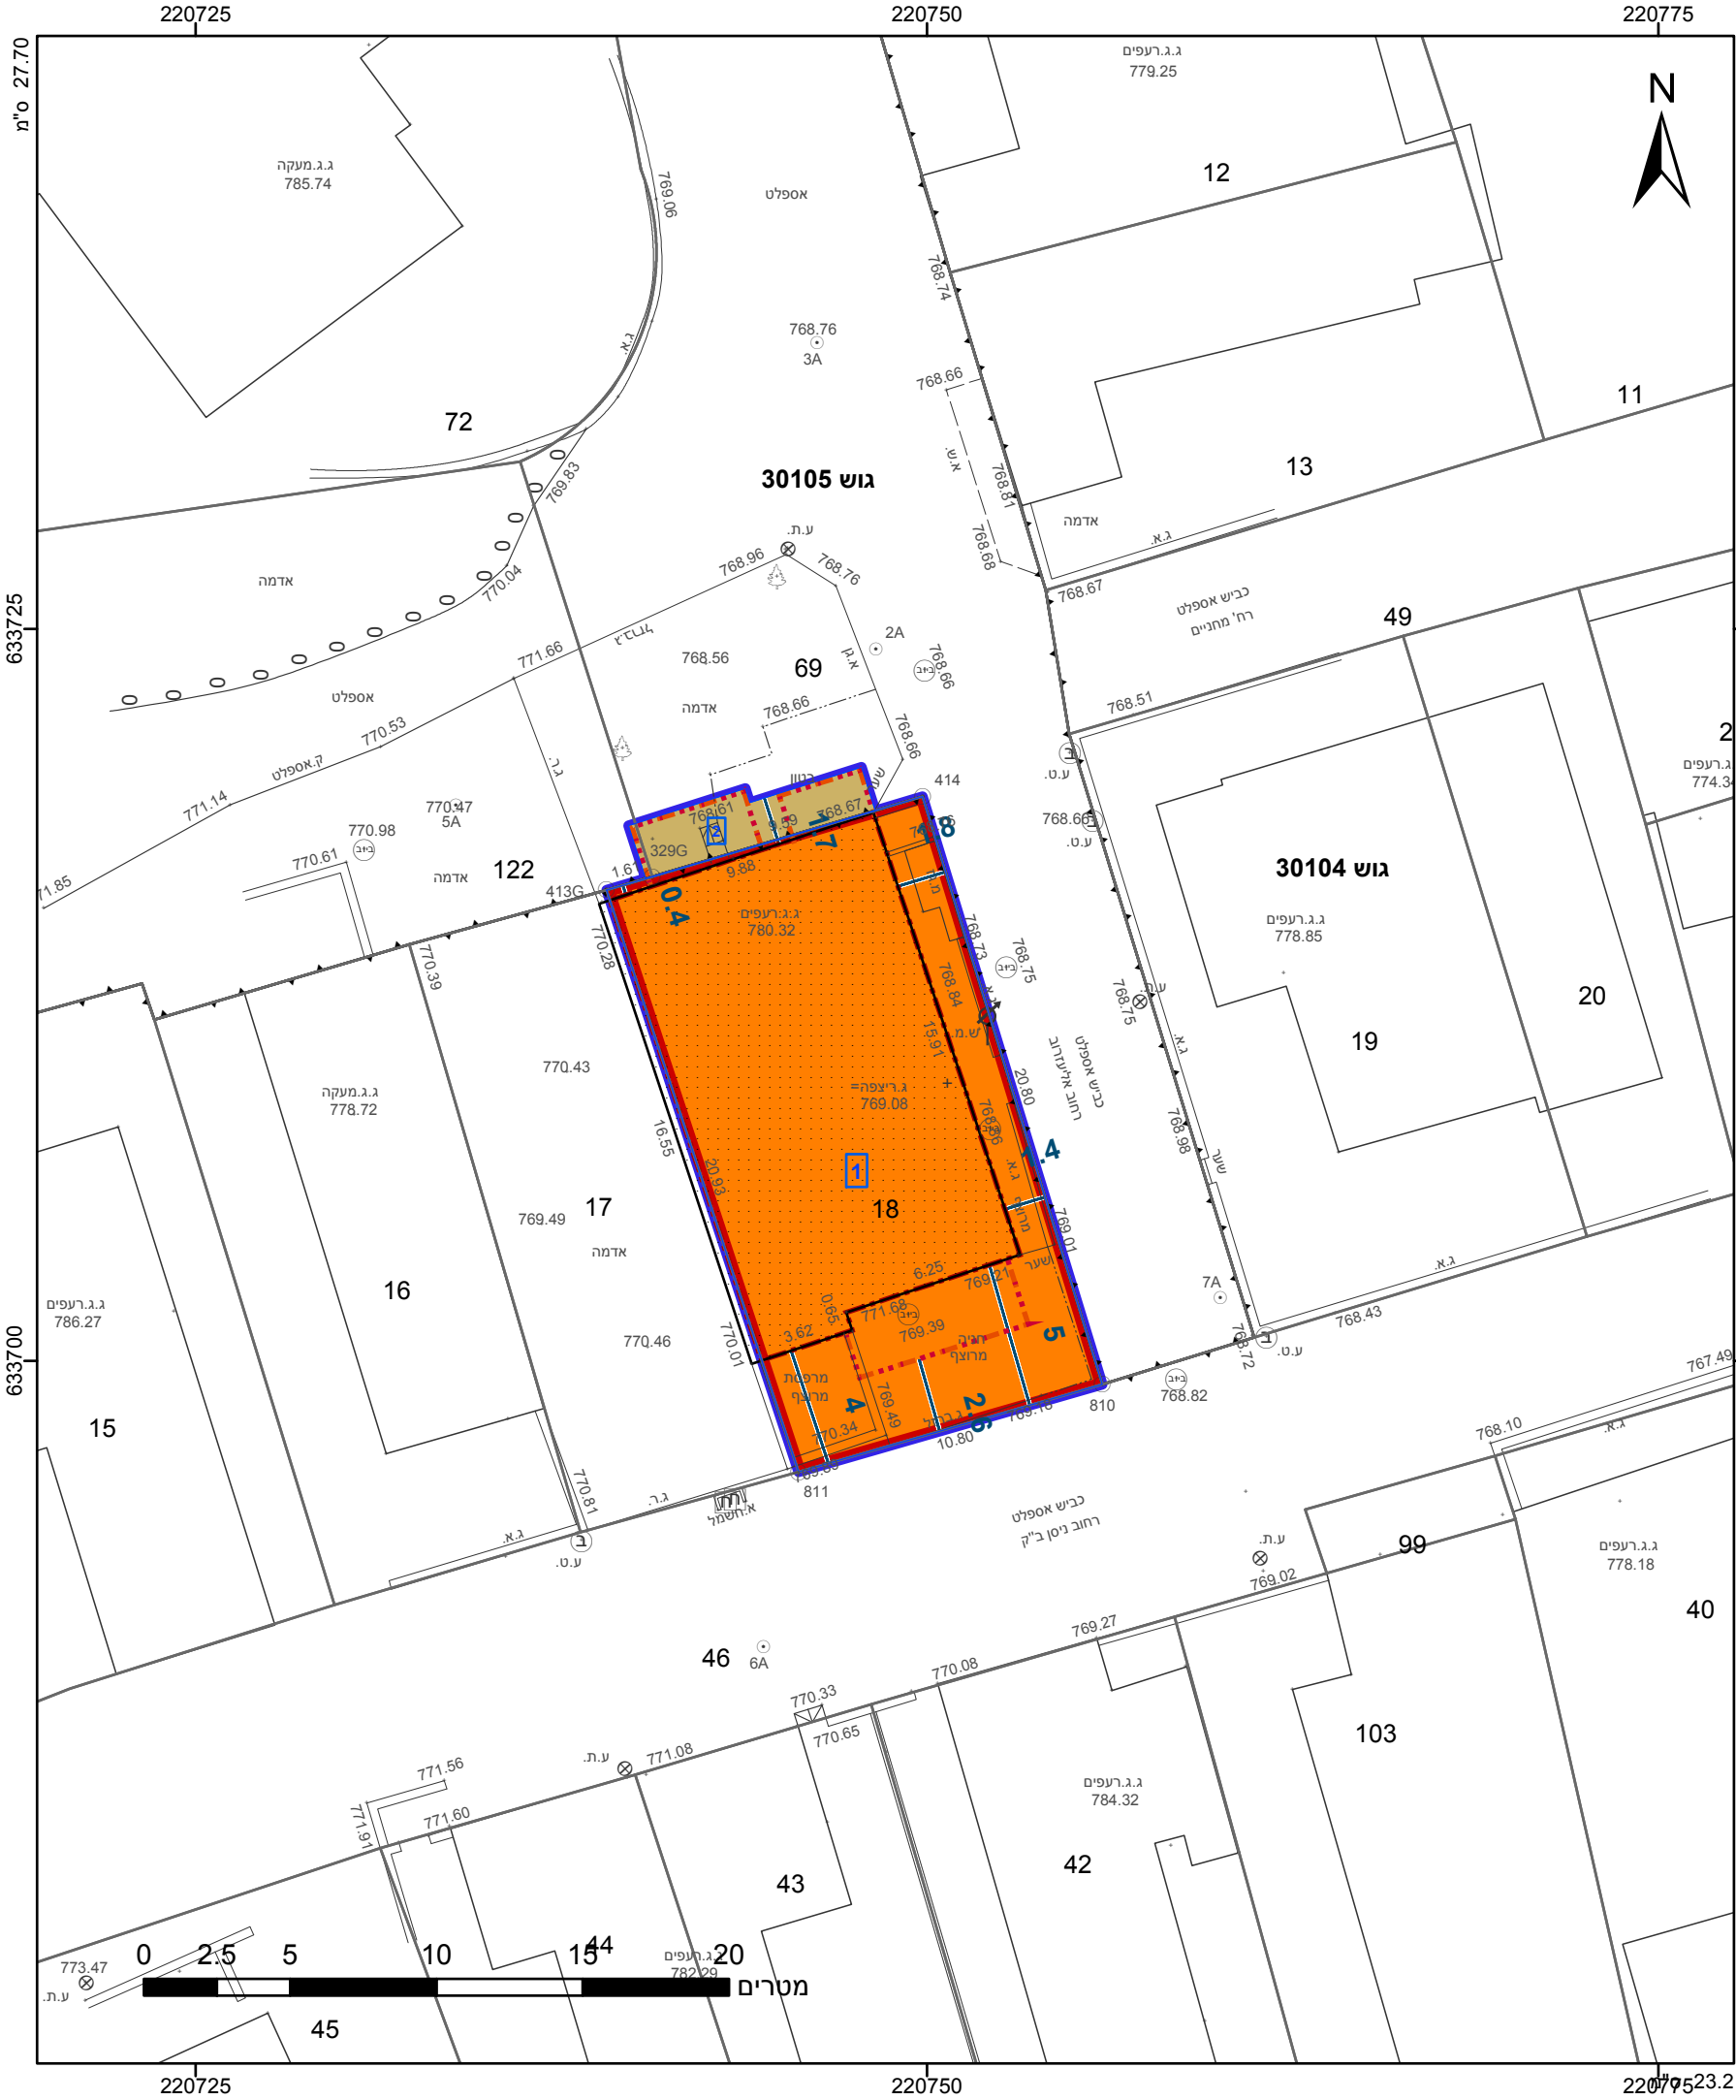

מקרא

גבול התכנית

גוש 1234

גבול גוש ומספרו

גבול חלקה ומספרה

תא שטח ומספרו

1

מספר הדרך

קווי בנין

רחוב הדרך

מגורים ד

דרך מאושרת

קו-בנין

קו בנין עילי

מידות

אישורים

הריני מצהיר בזאת כי המפה הטופוגרפית/המצבית המהווה רקע לתכנית זו, נערכה על ידי ביום 04.09.16 והיא הוכנה לפי הוראות נוהל מבא"ת ובהתאם להוראות החוק ולתקנות המודדים שבתוקף. דיוק הקו הכחול והקדסטר: מדידה אנליטית מלאה ברמת תצ"ר

827

מספר רשיון

תאריך

אברהם ארנסטר

שם המודד

חתימה

חוק התכנון והבנייה, התשכ"ה - 1965

תכנית מתאר מקומית

מס' 101-0353813

תוספת קומה לבנין קיים

ברחוב ניסן בק 22

ירושלים

תשריט מצב מוצע	גיליון 1 מתוך 1
מחוז	ירושלים
מרחב תכנון מקומי	ירושלים
רשות מקומית	ירושלים
ישוב	ירושלים
תכנית בסמכות	מחוזית
איחוד וחלוקה	ללא איחוד וחלוקה
היתרים או הרשאות	תכנית שמכוחה ניתן להוציא היתרים או הרשאות
מונה תדפיס התשריט	11
מועד הפקדה	29/04/2018
שטח התכנית	0.228 דונם
קנה מידה	1:250
שמות*	
מגיש תכנית	סלימן חנסוב תאגיד:
עורך ראשי	אוריה שוחט תאגיד:

בעלים	סלימן חנסוב תאגיד:
-------	--------------------

טבלת גושים וחלקות*			
מספר גוש	חלק/ כל הגוש	מספרי חלקות בשלמותן	מספרי חלקות בחלקיותן
30104	חלק	18	
30105	חלק		69,122

* הרשימה המלאה מפורטת בהוראות התכנית / בהודעה שפורסמה בעיתונות וברשומות

תרשים התמצאות 1:1500

שנת צילום אוויר: 2015

גרסת מערכת 12.2015