


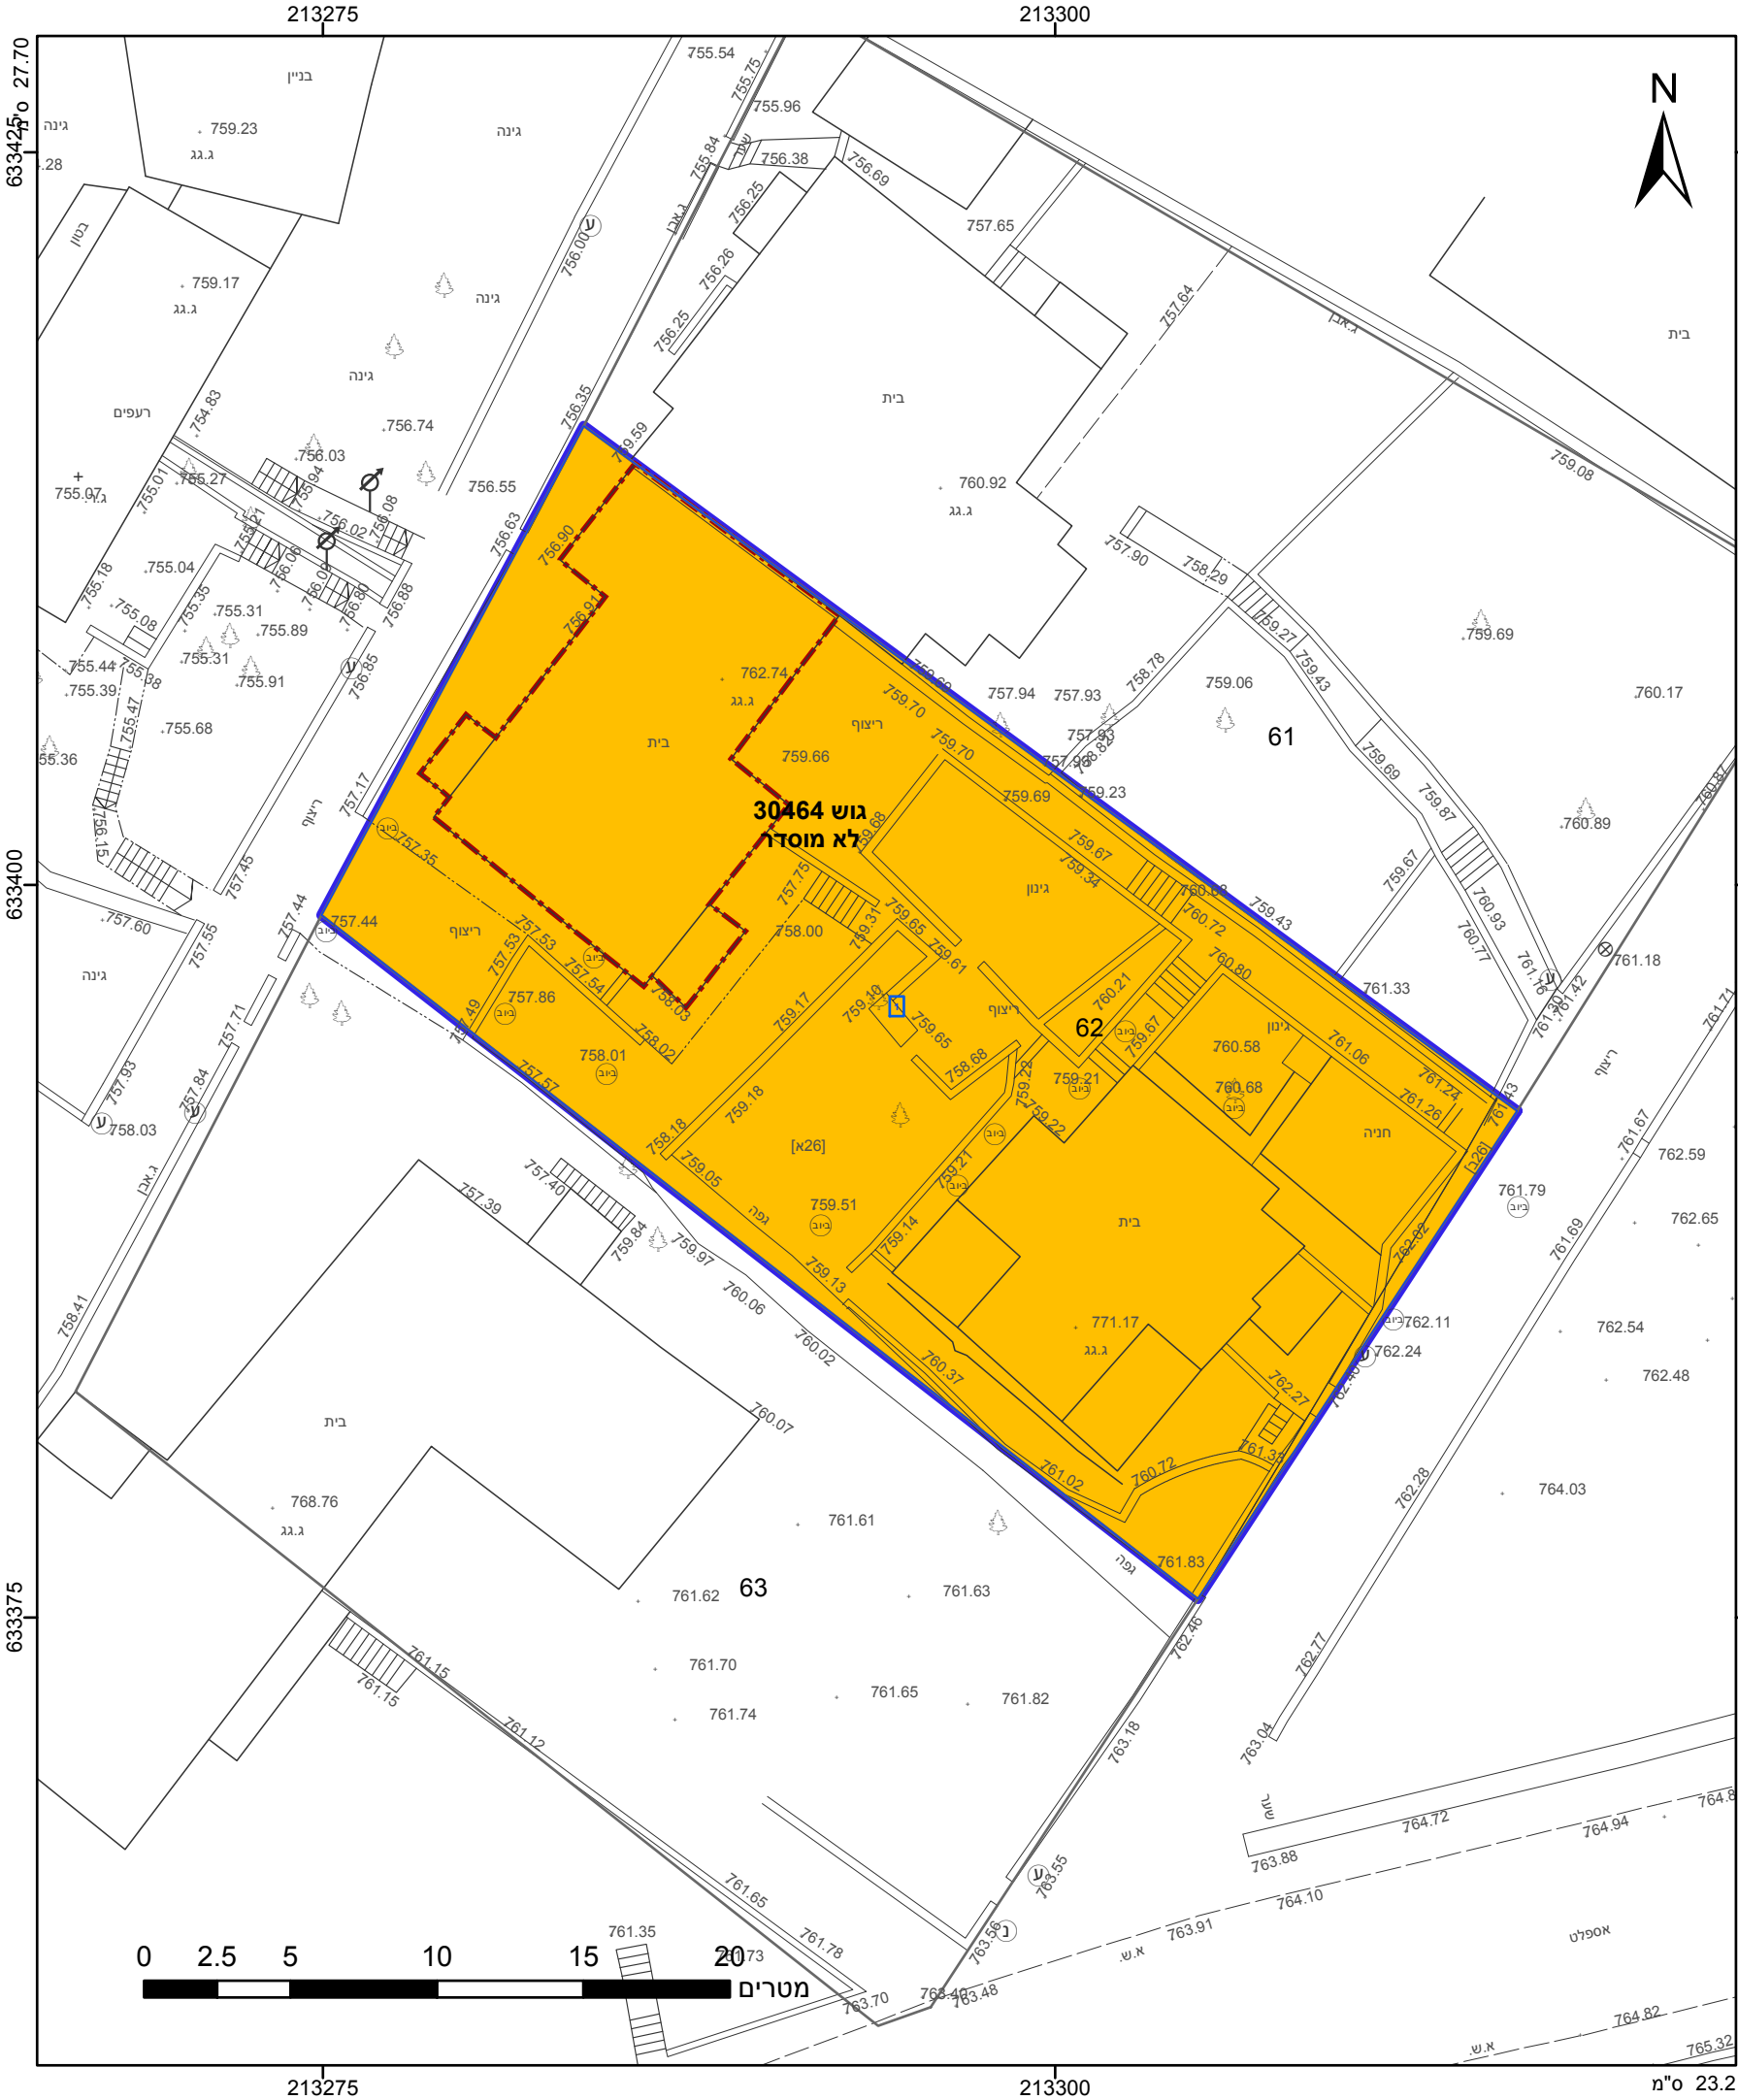

מקרא

גבול התכנית

גוש 1234

גבול גוש ומספרו

5

תא שטח ומספרו

1

מספר הדרך

קווי בנין

רחוב הדרך

מגורים ב

קו-בנין

אישורים

הריני מצהיר בזאת כי המפה הטופוגרפית/המצבית המהווה רקע לתכנית זו, נערכה על ידי ביום 11.8.16 והיא הוכנה לפי הוראות נוהל מבא"ת ובהתאם להוראות החוק ולתקנות המודדים שבתוקף. דיוק הקו הכחול והקדסטר: 1

322

מספר רשיון

יעקב סומך

שם המודד

תאריך

חתימה

חוק התכנון והבנייה, התשכ"ה - 1965

תכנית מתאר מקומית

מס' 152-0573972

הזזת קו בנין בחזית

צפונית ותוספת קומה

בקונטור הבנין הקיים

תשריט מצב מוצע

גיליון 1 מתוך 1

מחוז	ירושלים
מרחב תכנון מקומי	הראל
רשות מקומית	מבשרת ציון
ישוב	מבשרת ציון
תכנית בסמכות	מקומית
איחוד וחלוקה	ללא איחוד וחלוקה
היתרים או הרשאות	תכנית שמכוחה ניתן להוציא היתרים או הרשאות
מונה תדפיס התשריט	3
מועד הפקדה	29/04/2018
שטח התכנית	0.739 דונם
קנה מידה	1:250

שמות*

מגיש תכנית	אלעזר כהן תאגיד:
מגיש תכנית	מרים כהן תאגיד:
מגיש תכנית	פנחס כהן תאגיד:
עורך ראשי	אילן אפרת תאגיד: דוד לוי שרותי הנדסה
יום	אלעזר כהן תאגיד:
יום	מרים כהן תאגיד:
יום	פנחס כהן תאגיד:

בעלים

אלעזר כהן תאגיד:

בעלים

מרים כהן תאגיד:

בעלים

פנחס כהן תאגיד:

טבלת גושים וחלקות*

מספר גוש	חלק/ כל הגוש	מספרי חלקות בשלמותן	מספרי חלקות בחלקיותן
30464	חלק	62	

תרשים התמצאות 1:1500

הרשימה המלאה מפורטת בהוראות התכנית / בהודעה שפורסמה בעיתונות וברשומות

שנת צילום אוויר: 2015

גורסת מערכת 12.2015