


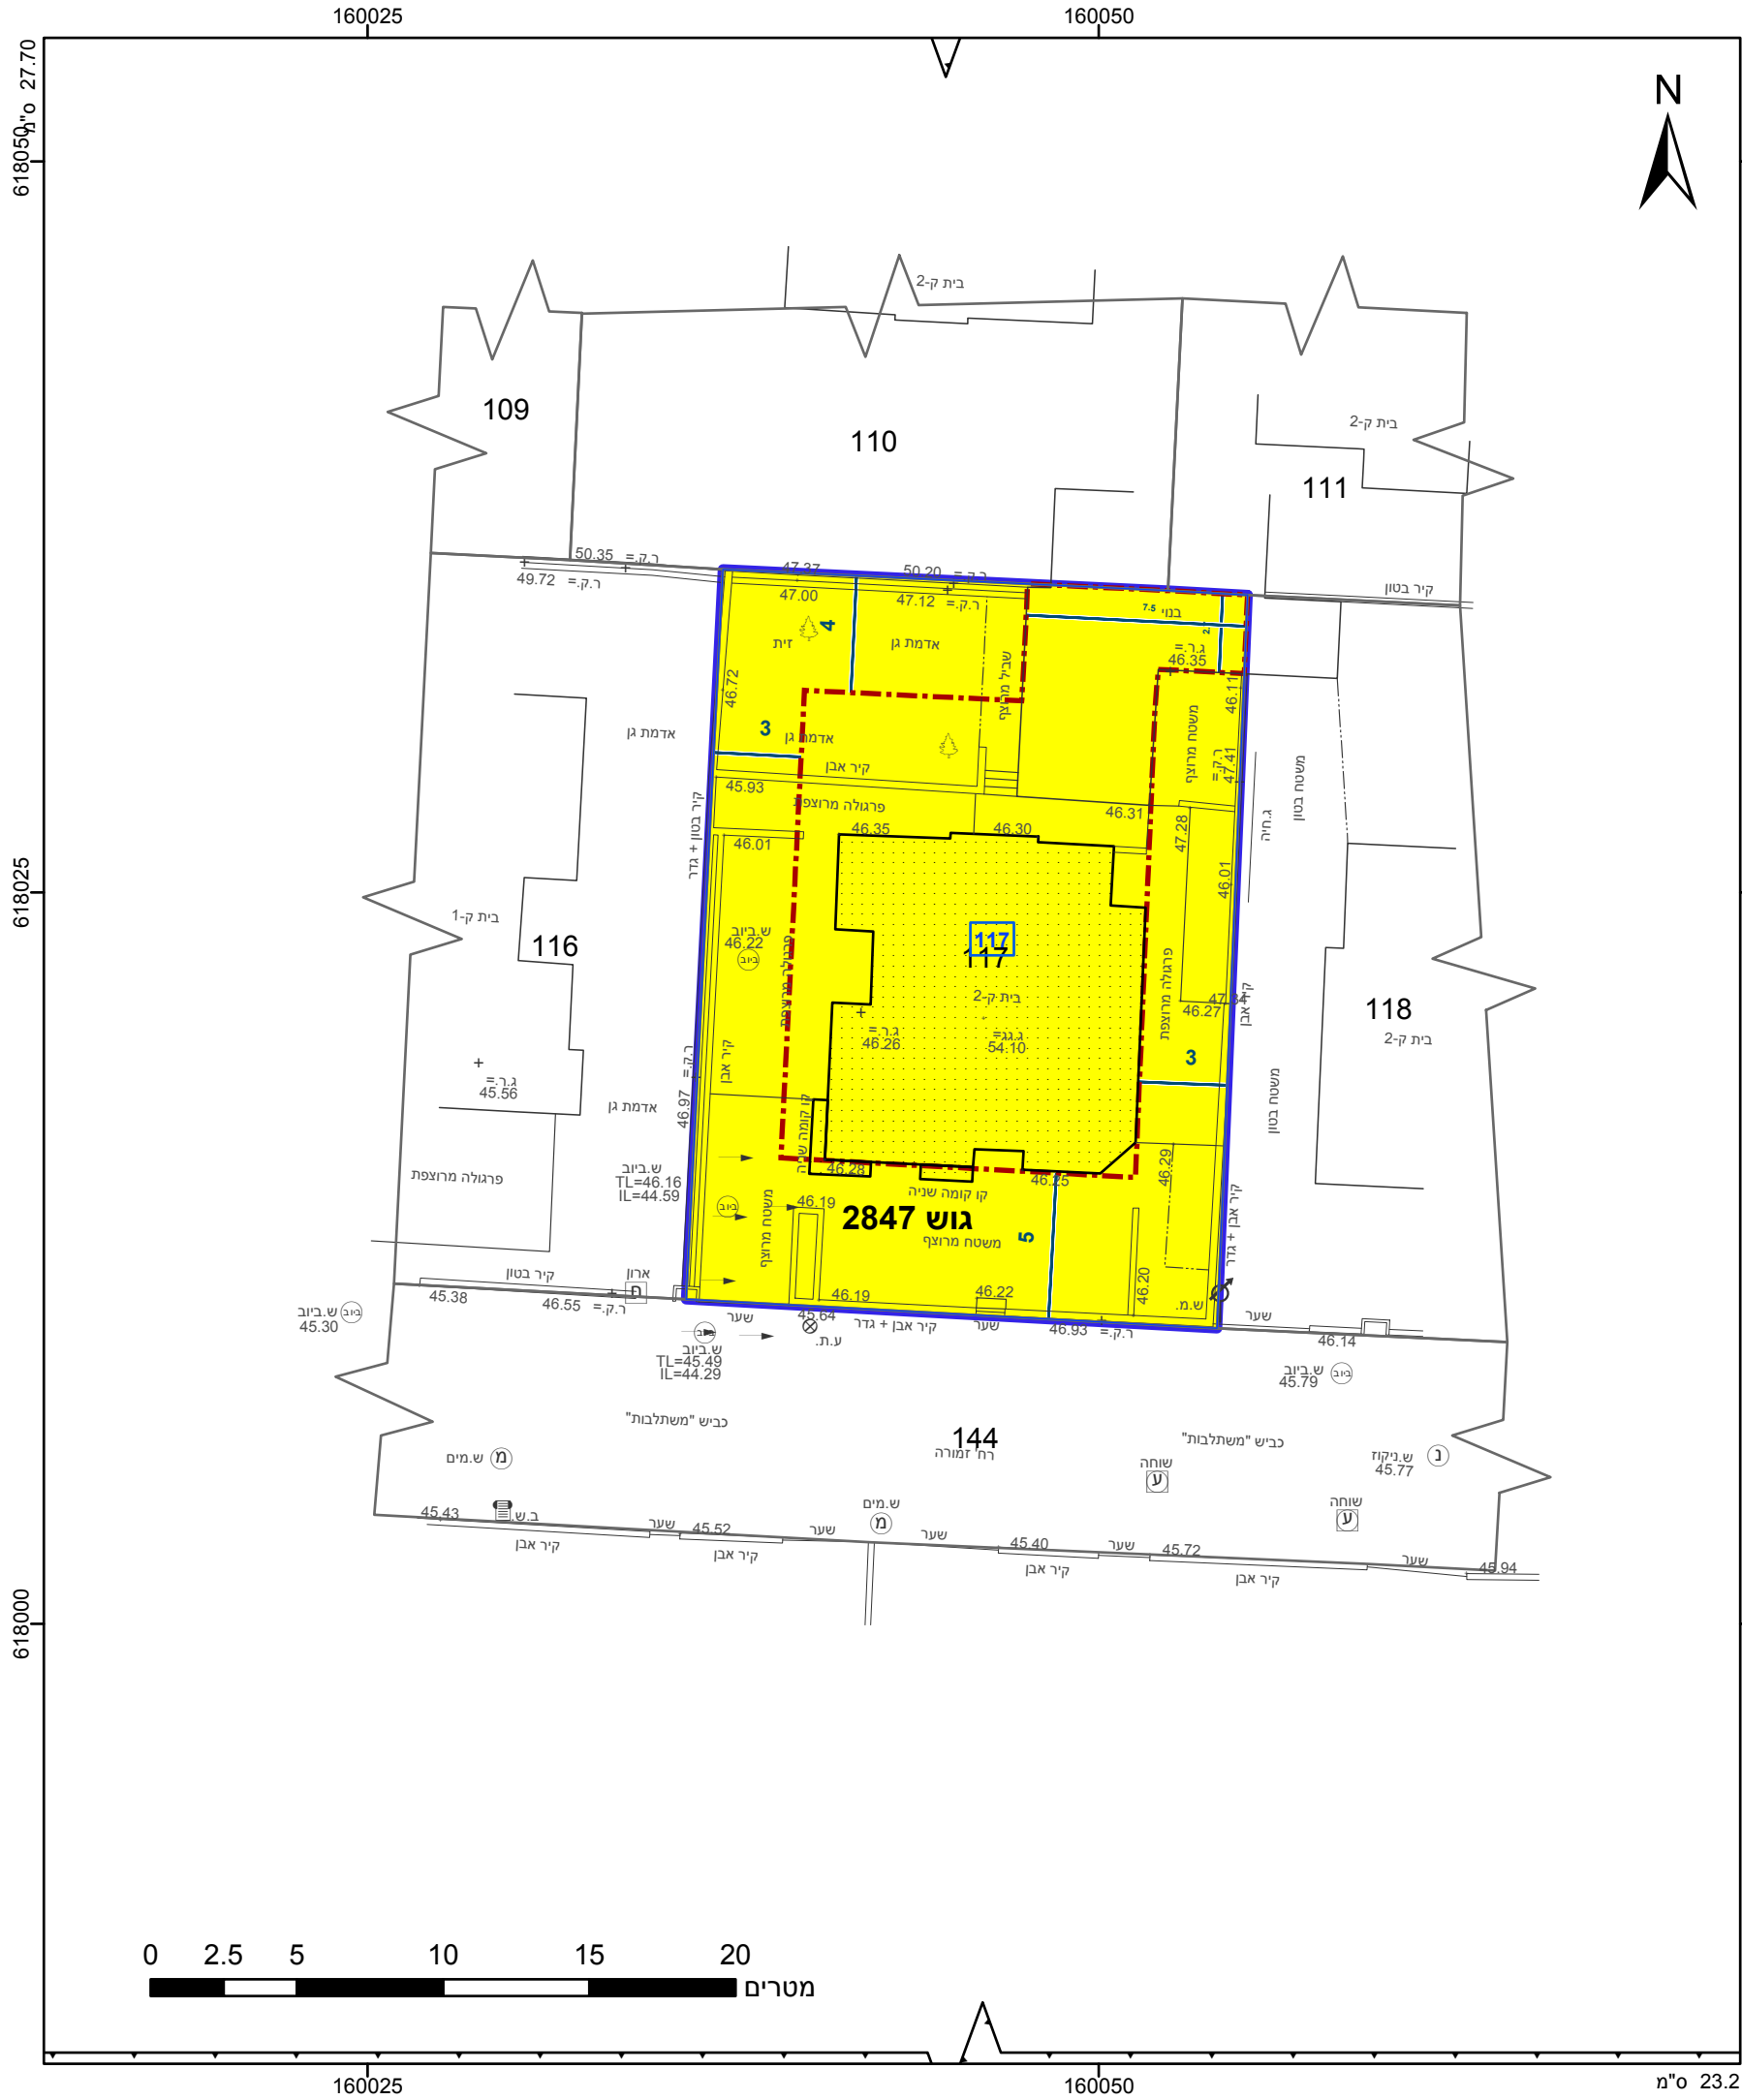

מקרא

גבול התכנית

גוש 1234

גבול גוש ומספרו

גבול חלקה ומספרה

תא שטח ומספרו

מספר הדרך

קווי בנין

רחב הדרך

מגורים א

קו-בנין

מידות

אישורים

הריני מצהיר בזאת כי המפה הטופוגרפית/המצבית המהווה רקע לתכנית זו, נערכה על ידי ביום 17/04/2016 והיא הוכנה לפי הוראות נוהל מבא"ת ובהתאם להוראות החוק ולתקנות המודדים שבתוקף. דיוק הקו הכחול והקדסטר: מדידה אנליטית מלאה ברמת תצ"ר

לזר ארטובסקי

שם המודד

759

מספר רשיון

תאריך

חתימה

חוק התכנון והבנייה, התשכ"ה - 1965

תכנית מפורטת

מס' 604-0400804

זמורה 11, גבעת הפרחים, אשקלון

תשריט מצב מוצע

גיליון 1 מתוך 1

מחוז

דרום

מרחב תכנון מקומי

אשקלון

רשות מקומית

אשקלון

ישוב

אשקלון

תכנית בסמכות

מקומית

איחוד וחלוקה

ללא איחוד וחלוקה

היתרים או הרשאות

תכנית שמכוחה ניתן להוציא היתרים או הרשאות

מונה תדפיס התשריט

6

מועד הפקה

28/05/2018

שטח התכנית

0.525 דונם

קנה מידה

1:250

שמות*

בן ציון דייני

תאגיד:

מגיש תכנית

דיאנה לאה דייני

תאגיד:

מגיש תכנית

חגית אטלס

תאגיד:

עורך ראשי

בבעלות מדינה

תאגיד: מנהל מקרקעי ישראל

חוכר

בן ציון דייני

תאגיד:

חוכר

דיאנה לאה דייני

תאגיד:

טבלת גושים וחלקות*			
מספר גוש	חלק/כל הגוש	מספרי חלקות בשלמותן	מספרי חלקות בחלקיותן
2847	חלק	117	

* הרשימה המלאה מפורטת בהוראות התכנית / בהודעה שפורסמה בעיתונות וברשומות

תרשים התמצאות 1:1500

שנת צילום אוויר: 2015
גרסת מערכת 12.2015