

**01-0410704 'on**


# שימור, שחזור, תוספ בנייה וזכויות בנייה מתחם זיו, ביקור חול

תשריט מצב מוצע	
<b>ירושלים</b>	מחוז
<b>ירושלים</b>	מרחב תכנון מקומי
<b>ירושלים</b>	רשות محلומית
	ישוב
<b>מחוזית</b>	תכנית בסמכות
איחוד / או חילוקה בהסכמה כל הבעלים במתוחם התכנית	איחוד וחילוקה
תכנית שמכוכה ניתן להוציא היתרדים או רשות היתרדים או הרשות	היתרים או הרשות
<b>21</b>	מונה תדפיו התשריט
<b>05/08/2018</b>	מועד הפקה
<b>קנה מ</b>	שטח התכנית
דונם	<b>7.642</b>
<b>אישורים</b>	


# מִקְרָא מַפְתֵּח מִזְרָח

מבנה	
צרייפיזסכה אוחטמה	
אספלט	—
אבן שפה	—
דרור עפר	—
גדר חיל ו רשות	*—*
גדר אבן יקיר	—
גדר אבוי קיר אבוי גדר בטון	—
שפחת אדי	—
מדרון עליון שיופע טבעי	—
עכ	
נקודות גובה אופיינית	+ 12.85
קו גובה משני (1.0, 0.5 מטר)	—
קו גובה ראשי (0.5, 2.5, 1.0 מטר)	— 123 —

# תרשימים התמצאות - קנ"מ

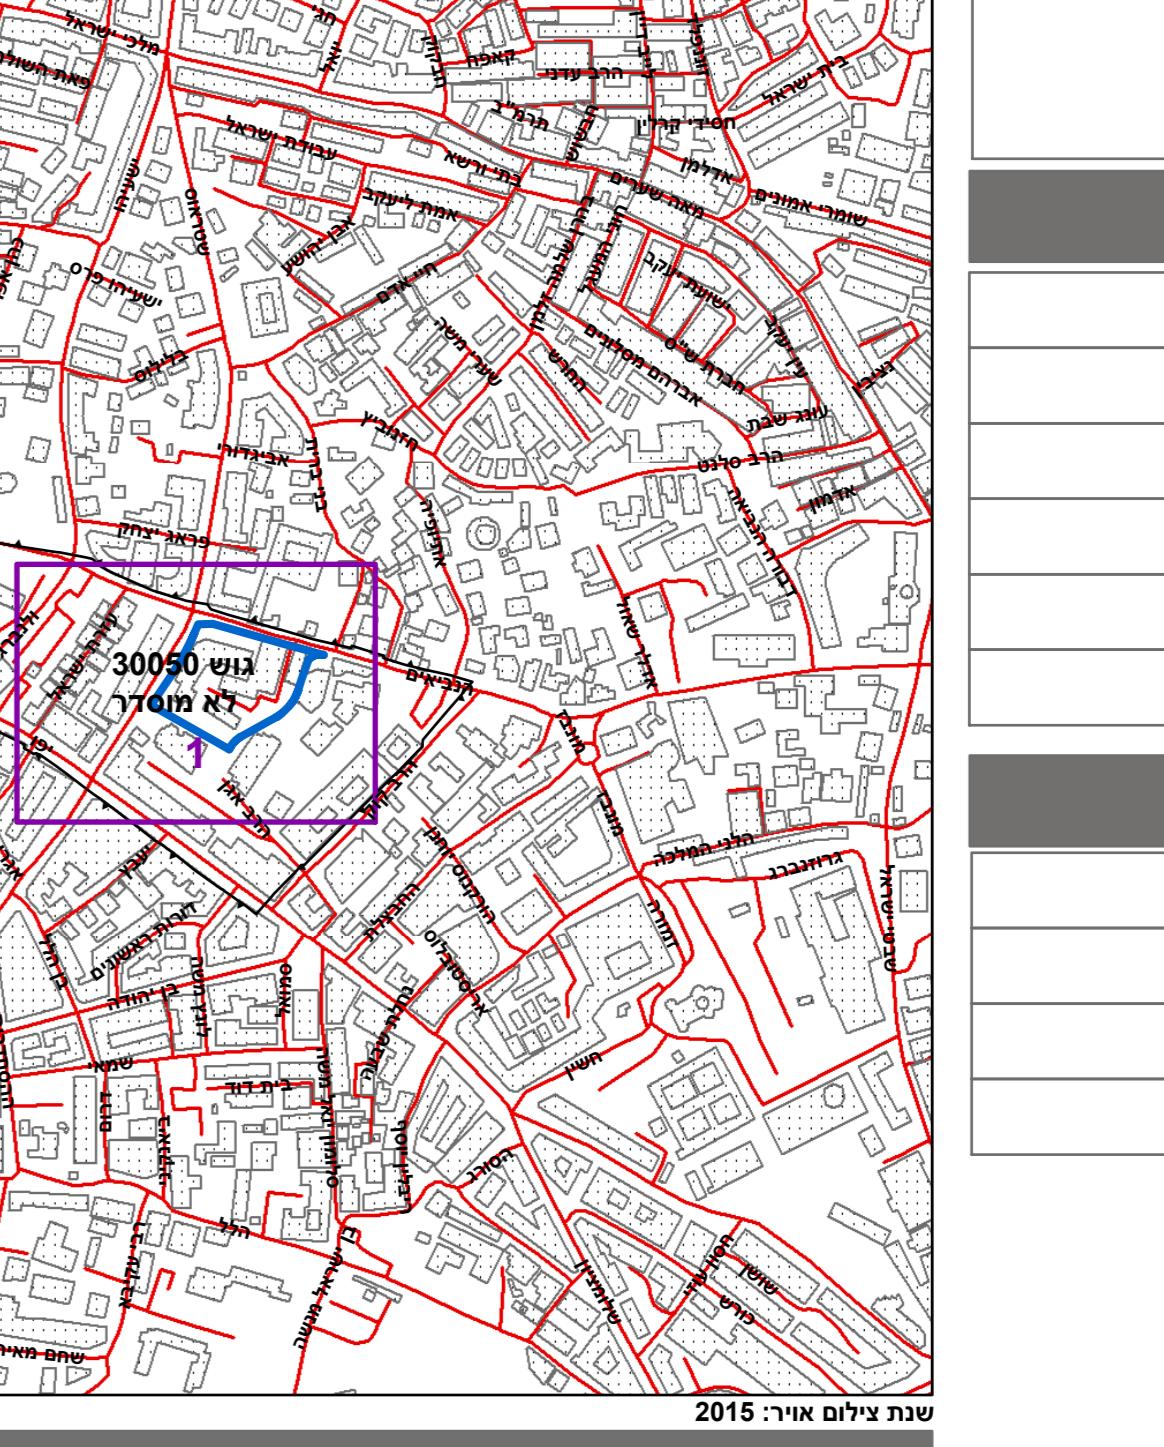

# תרשים סביבה - קניין 500

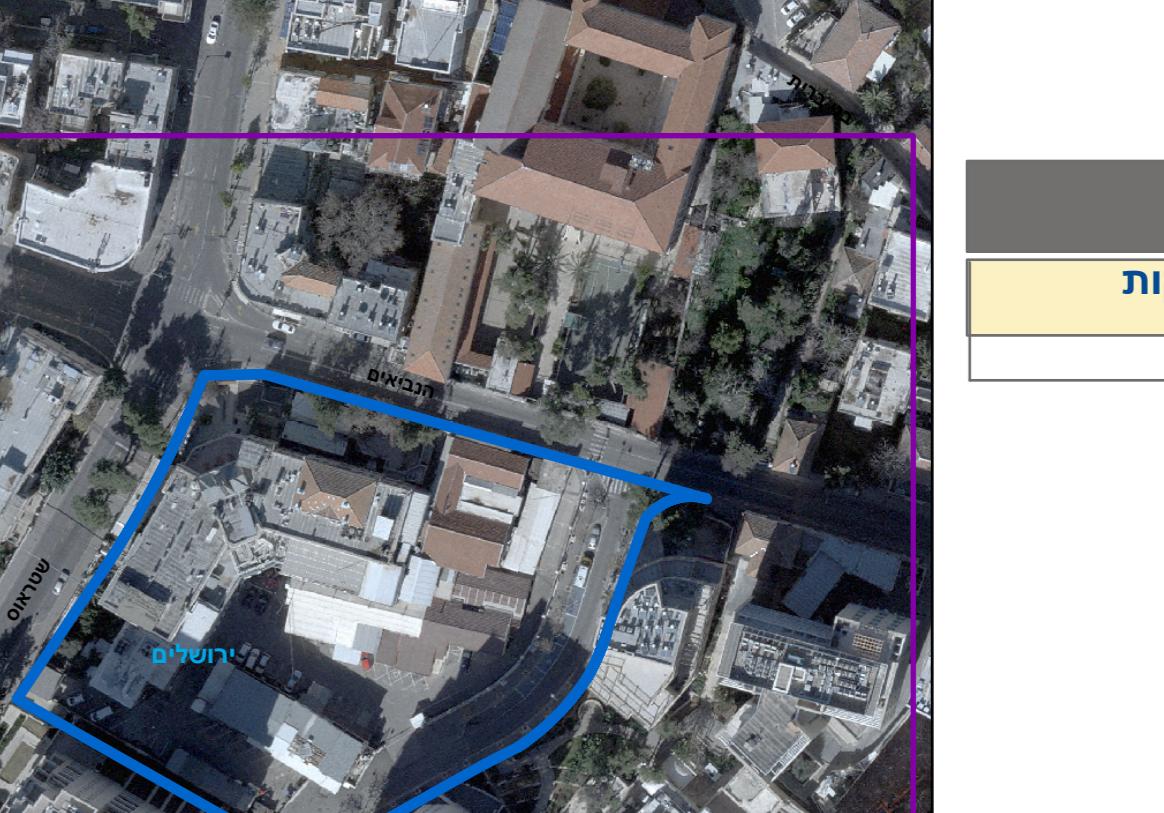

# טבלת גושים וחלוקת\*

,99,108		חולק	30050
---------	--	------	-------

An aerial photograph showing a large, modern building complex with multiple wings, courtyards, and parking lots. The buildings have a mix of light-colored facades and dark roofs. A purple vertical line is overlaid on the image, indicating the location of the survey line.