

מו' 09-383109

## קמפוס אק"ם-ירושלים




מקרה  
רשות רדר 550 רדר  
א-שווים נספחים  
בגדל נספחים  
גבל הנקה נספחים  
חג'ה רדר

2 3 4  
140  
1234  
5

- מבנים ומוסדות ציבוריים
- דרך מאושרת
- דרך מוצעת
- מבנה להריסה
- קו-בנין
- קו תחתית/חתך קרקע
- חניון מסחרי
- לשימור
- מידות
- יעז/יעז לשימור
- יעז/יעז להעתקה
- יעז/יעז לעקירה
- מבנה לשימור

## מקרה מפה מדידה

מקרה	מבנה
שוחות בירקנות כלכליות	ציר-יסכום חמשה
עמוד כלכלי	אפסטט
אררו תארה	אבו שפה
עמדות תקשורת	דרך עפר
ע. שחמל עץ	గדר תיל ו-רשת
ע. שחמל בסון	גדר אבן-בריך
ע. שחמל עלה	גדר אבן-בריך קור אבו גדור בגוון
ע. שחמל, דווית	דווית
שוחות גוב מים	מדרון עכניון שיפוט טבעי
שוחות ברוב	יעז
שוחות ניקוז	נקודות אוגבה אופיניות
קוב תקשורת	קו גובה רשיוני 0.5 מ' מ' 0.5 מ' מ' 2.5 מ' מ' 2.5 מ'

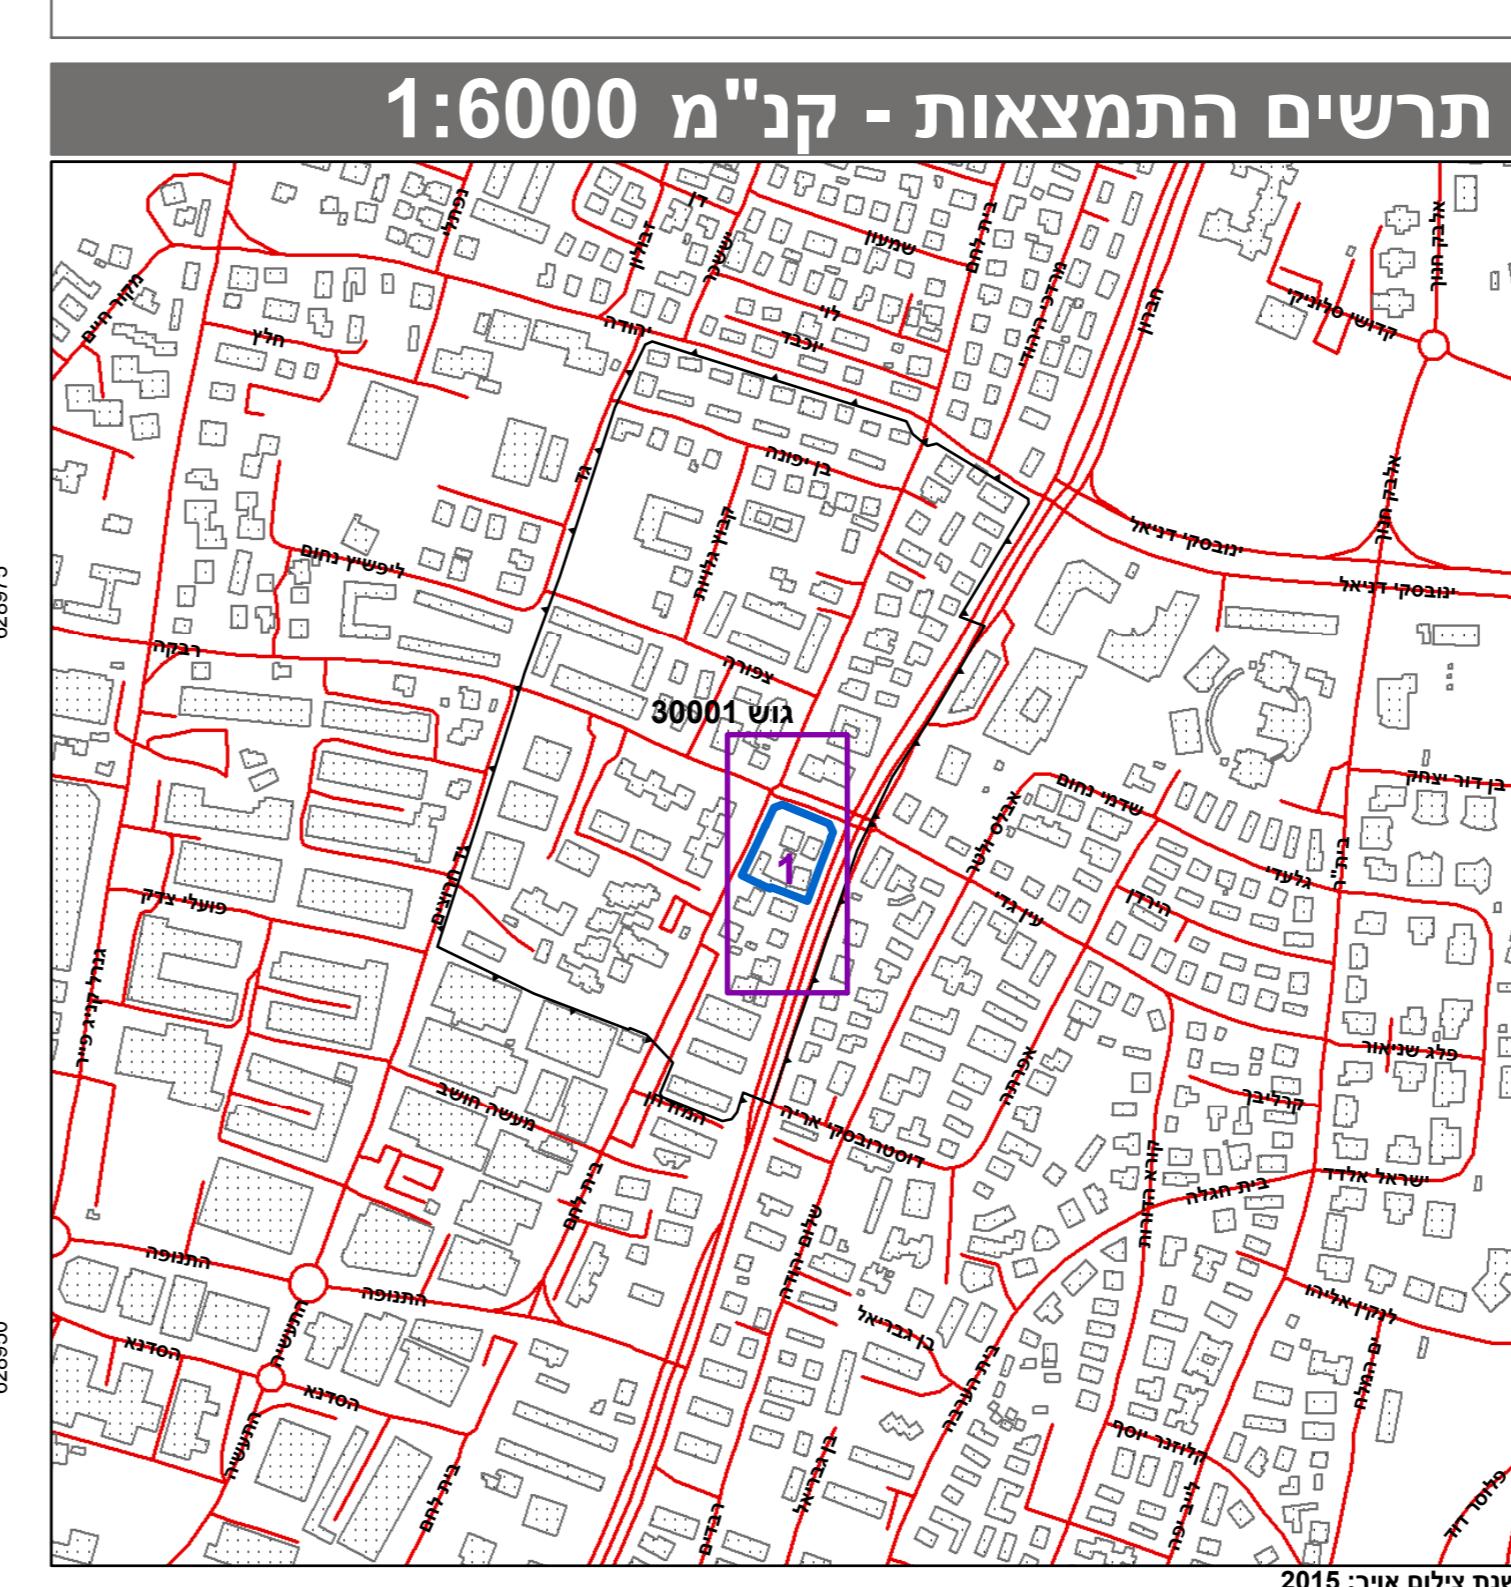

## טבלת גושים וחלוקת\*

מספר גוש	כל הגוש/ חלוקת	מספר חילוק/ בחלקוין	מספר חילוק/ בשימולין
94	75-77	30001	

