


גוש 31238
לא מוסדר

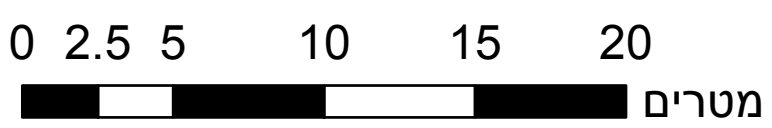

מקרא

חוק התכנון והבנייה, התשכ"ה - 1965

תכנית מתאר מקומית

101-0508770 'on


**בניה חדשה ברח' אבו
רביע, גבל אל
מוקבר, ירושלים**

1	גיליון 1 מתוך	תשריט מצב מוצע
	ירושלים	מחוז
	ירושלים	מרחב תכנון מקומי
	ירושלים	רשות מקומית
	ירושלים	ישוב
	מחוזית	תכנית בסמכות
	ללא איחוד וחלוקה	איחוד וחלוקה
	תכנית שמכונה ניתן להוציא היתרים או הרשאות	היתרים או הרשאות
19:39	20/07/2018	מונה תדפיס התשריט 8
		מועד הפקה
1:250	קנה מידה	שטח התכנית 0.908 דונם
אישורים		


מקרא מפת מדידה

מקרא	
	מבנה
	צריף/סככת/מזמנה
	אספקט
	אבו נשפה
	דרר עפי
	גדר חלי ו רשת
	גדר אבוקרי
	גדר אבוק ריב אבוק גדרו בסון
	שפת אודר
	מדרון עקוין שיפע טבעי
	עץ
	נקודת גובה אופיינית
12.85	קו גובה שטחי 0.5 מ' - 0.5 מ'
12.3	קו גובה ראשי 5.0 מ' - 2.5 מ'

תרשים התמצאות - קב"מ 1:6000

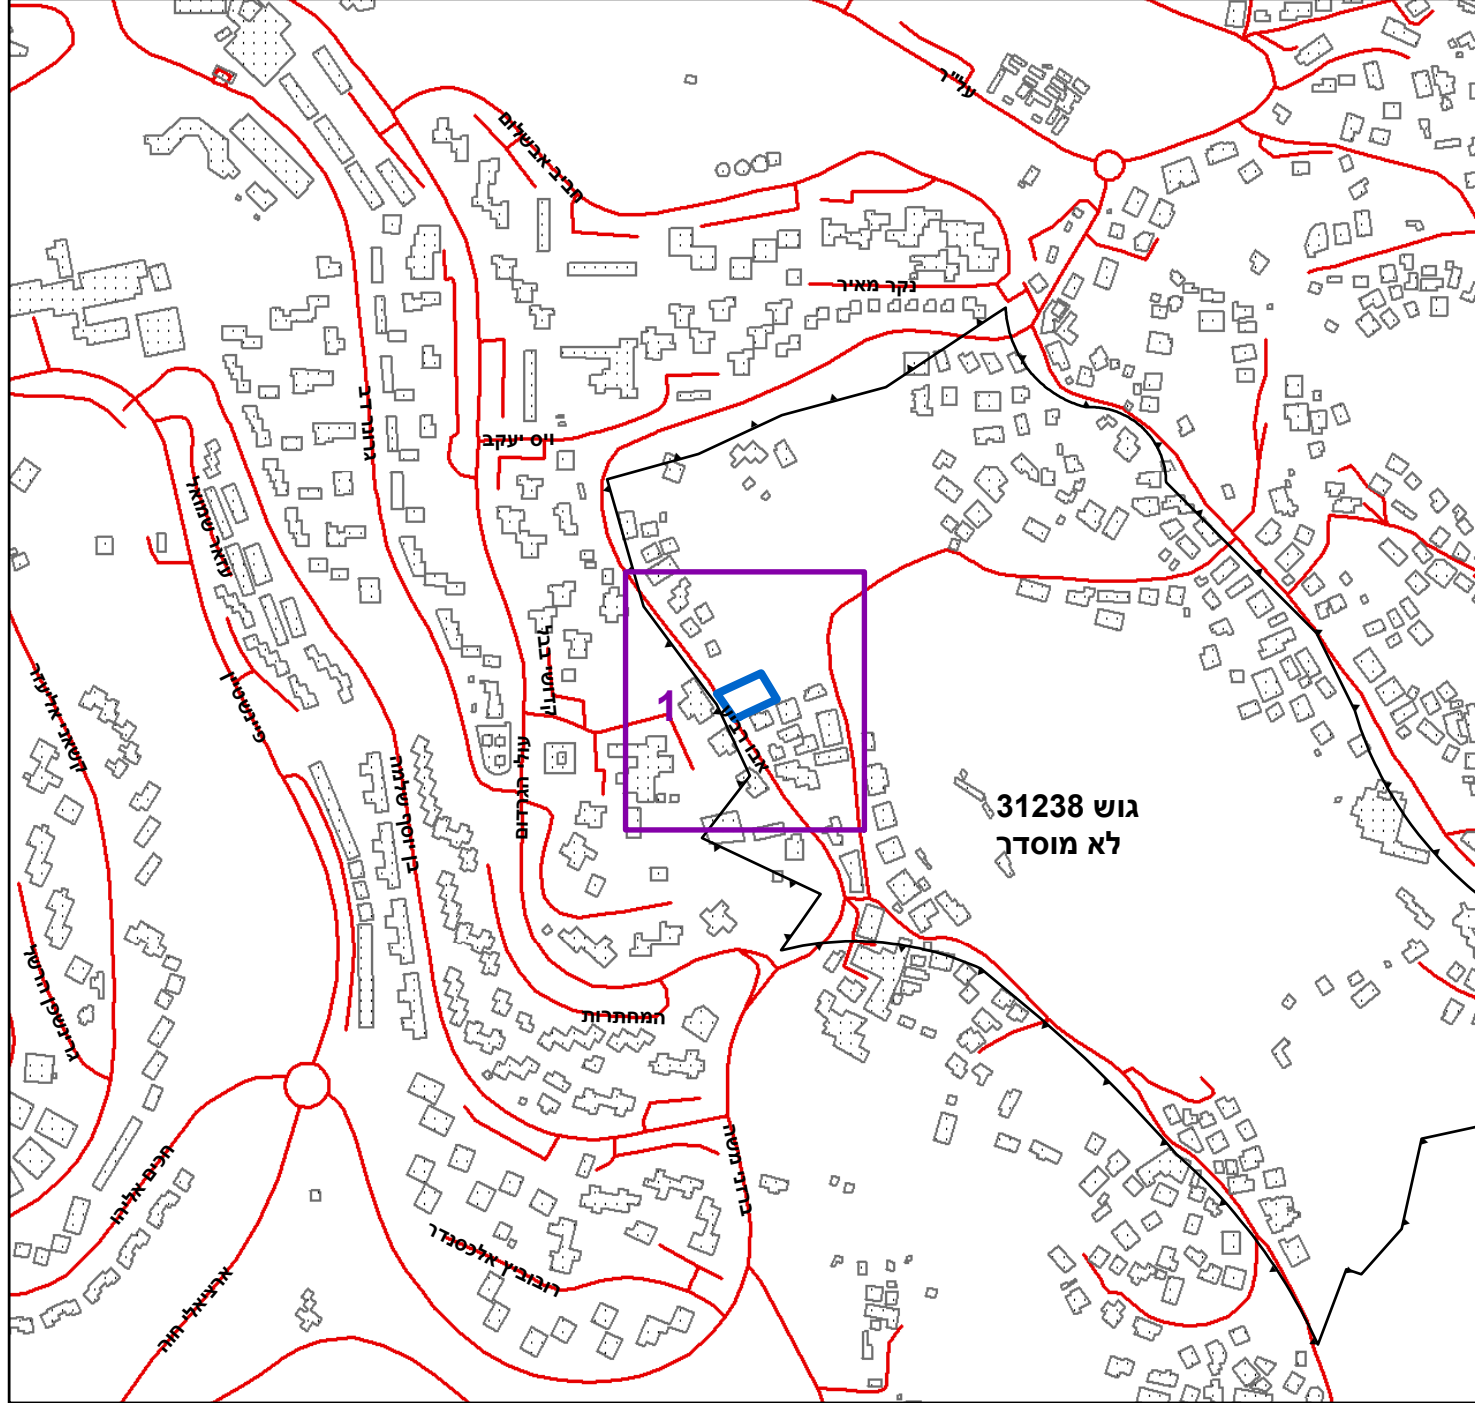

תרשים סביבה - קנ"מ 1:1500

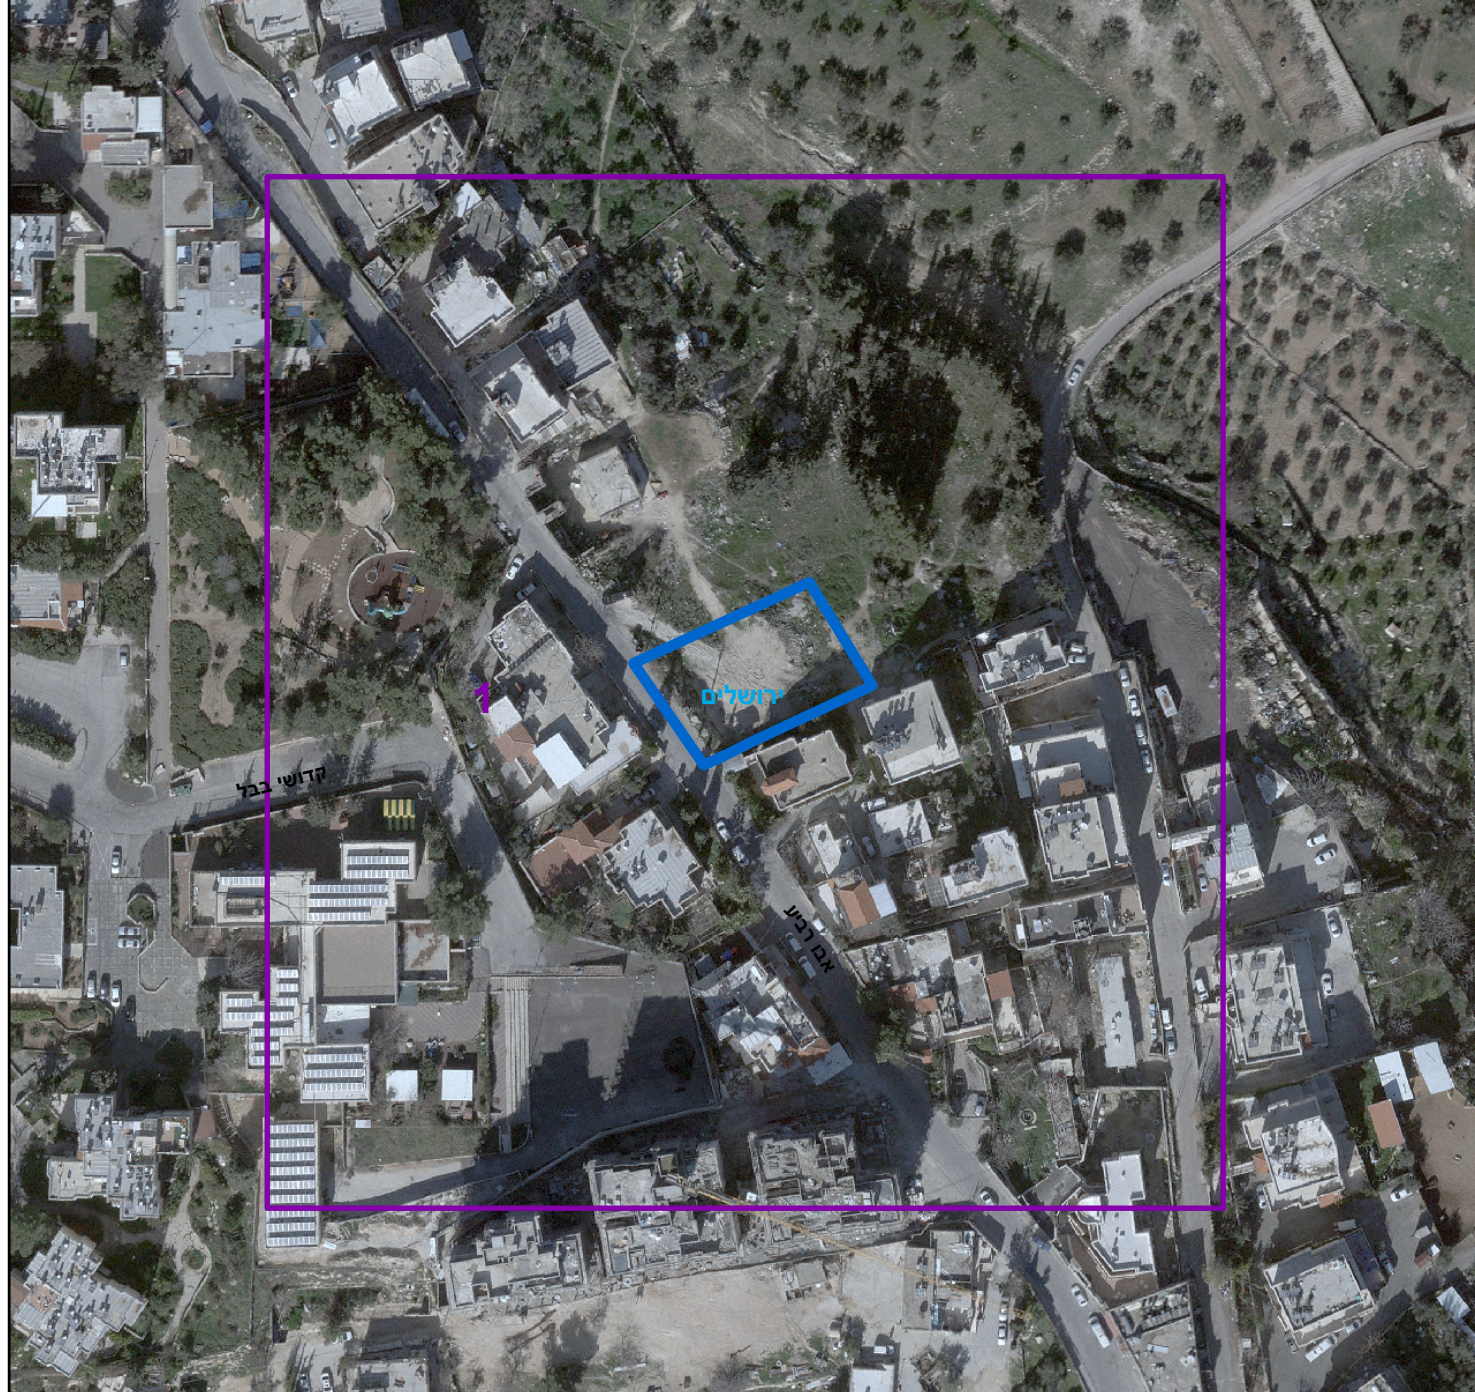

שמות*

מגיש התכנית	סלאחאל דין אבו דהים תאגיד:
עורך ראשי	תמחד אבו גנאם תאגיד: משרד אדריכלים-סלטאן סלימאן

בעלי ענין בקרקע*

טבלת גושים וחלקות*

מספר גוש	חלק/ כל הגוש	מספרי חלקות בשלמותן	מספרי חלקות בחלקיותן
31238	חלק	2	

* הרשימה המלאה מפורטת בהוראות התכנית / בהודעה שפורסמה בעיתונות וברשומות

הריני מצהיר בזאת כי המפה הטופוגרפית/המצבית המהווה רקע לתכנית זו, נערכה על ידי ביום 4-03-2017 והיא הוכנה לפי הוראות נוהל מבא"ת ובהתאם להוראות החוק ולתקנות המודדים שבתוקף. דיוק הקו הכחול והקדסטר:

מדידה אנליטית מלאה ברמת תצ"ר

882

מספר רשיון

מחאמיד מחמוד

שם המודד

גרסת מערכת 12.2015