
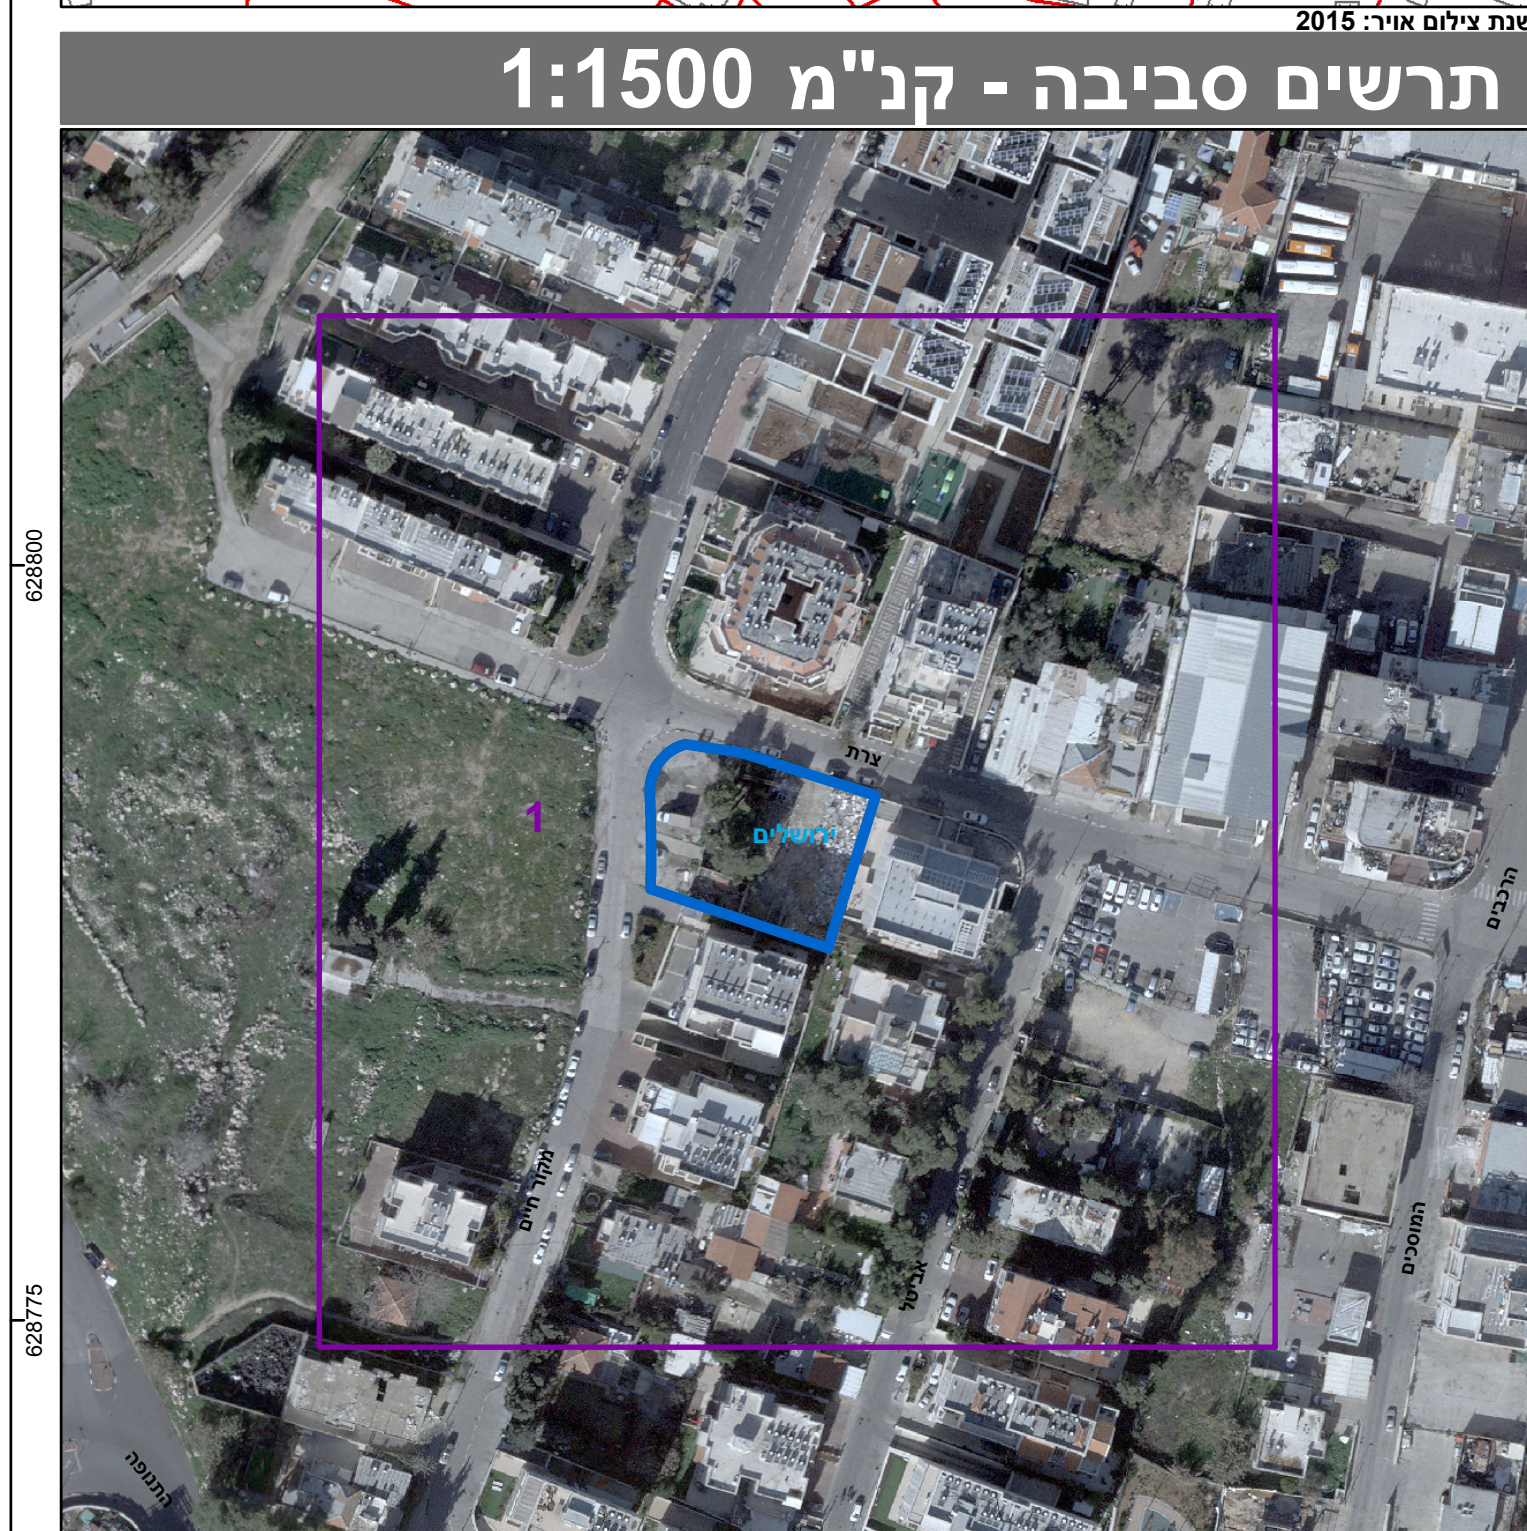


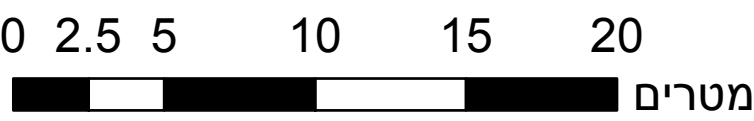

חוק התכנון והבניה, התשכ"ה - 1965
משרד האוצר - מחוז ירושלים
הועדה המחוזית להליטה ביום :
06/05/2018
לפקיד את התכנית
26/08/2018
תאריך י"ר הועדה המחוזית

בעלי ענין בקרקע* חומר מיר צדקייס תאריך:	

מספר גוש	כל חלק/ חלק	מספרי חלקות בשלמותן	מספרי חלקות בחלקיות
30130	20	101	

* הרשימה המלאה מפורטת בהוראות התכנית / בהודעה שפורסמה בעיתונות וברשומות

הריני מצהיר בזאת כי המפה הטופוגרפית/המצבית המהווה רקע לתכנית זו, נערכה על ידי ביום 03.04.17 והיא הוכנה לפי הוראות נוהל מב"ת ובהתאם להוראות החוק ולתקנות המוודדים שבתוקף. דיוק הקו הכחול והקדסטר: מדידה אנליטית מלאה ברמת תצ"ר

502 אלסטר ראובן

גרסת מערכת 12.2016