



חוק התכנון והבנייה, התשכ"ה - 1965

תכנית מתאר מקומי

1-0375014 'on


תוספת קומה והרחבות יח"ז ברח' כפר עיברי 24 נוה יעקב.

תשריט מצב מוצע	גילון 1 מtower
מחוז	ירושלים
מרחב תכנון מקומי	ירושלים
רשות محلומית	ירושלים
ישוב	ירושלים
תכנית בסמכות	מחוזית
איחוד וחלוקת	לא איחוד וחלוקת
היתרים או הרשאות	תכנית שמקורה ניתן להוציא היתרים או הרשות
מונח תדףו התשריט	11
מועד הפקה	30/08/2018
שטח התכנית	קנה מידה
אישורים	250 דונם

מקרה מפת מדיד

מקרה	
מבנה	
צידוף/סכחה/חמהה	
אפלט	
אבן שפה	—
דרך עפר	—
גדר חיל י' רשות	*-**
גדר אבן/קירות	—
גדר אבן/קיר אבן גדר בטון	—
שפת ואדי	—
מדרון עליון שיפוע טבעי	—
עץ	
נקודות גובה אופיינית	12.85 ⁺
קו גובה משני (0.0, 0.5 מ)	—
קו גובה ראשי (0.0, 2.5, 5.0, 10 מ)	—123—
שוחת ביקורת כלכית	
עמוד כללי	
ארון כללי	
עמוד תאוריה	
עמוד תקשורת	
ע. חשמל עץ	
ע. חשמל בטון	
ע. חשמל מעלה	
ע. חשמל, דוחת	
שוחת גובה מים	
שוחת בירוב	
שוחת ניקוד	
גובה תקשורת	


תרשים התמצאות - קנ"מ 1:6000

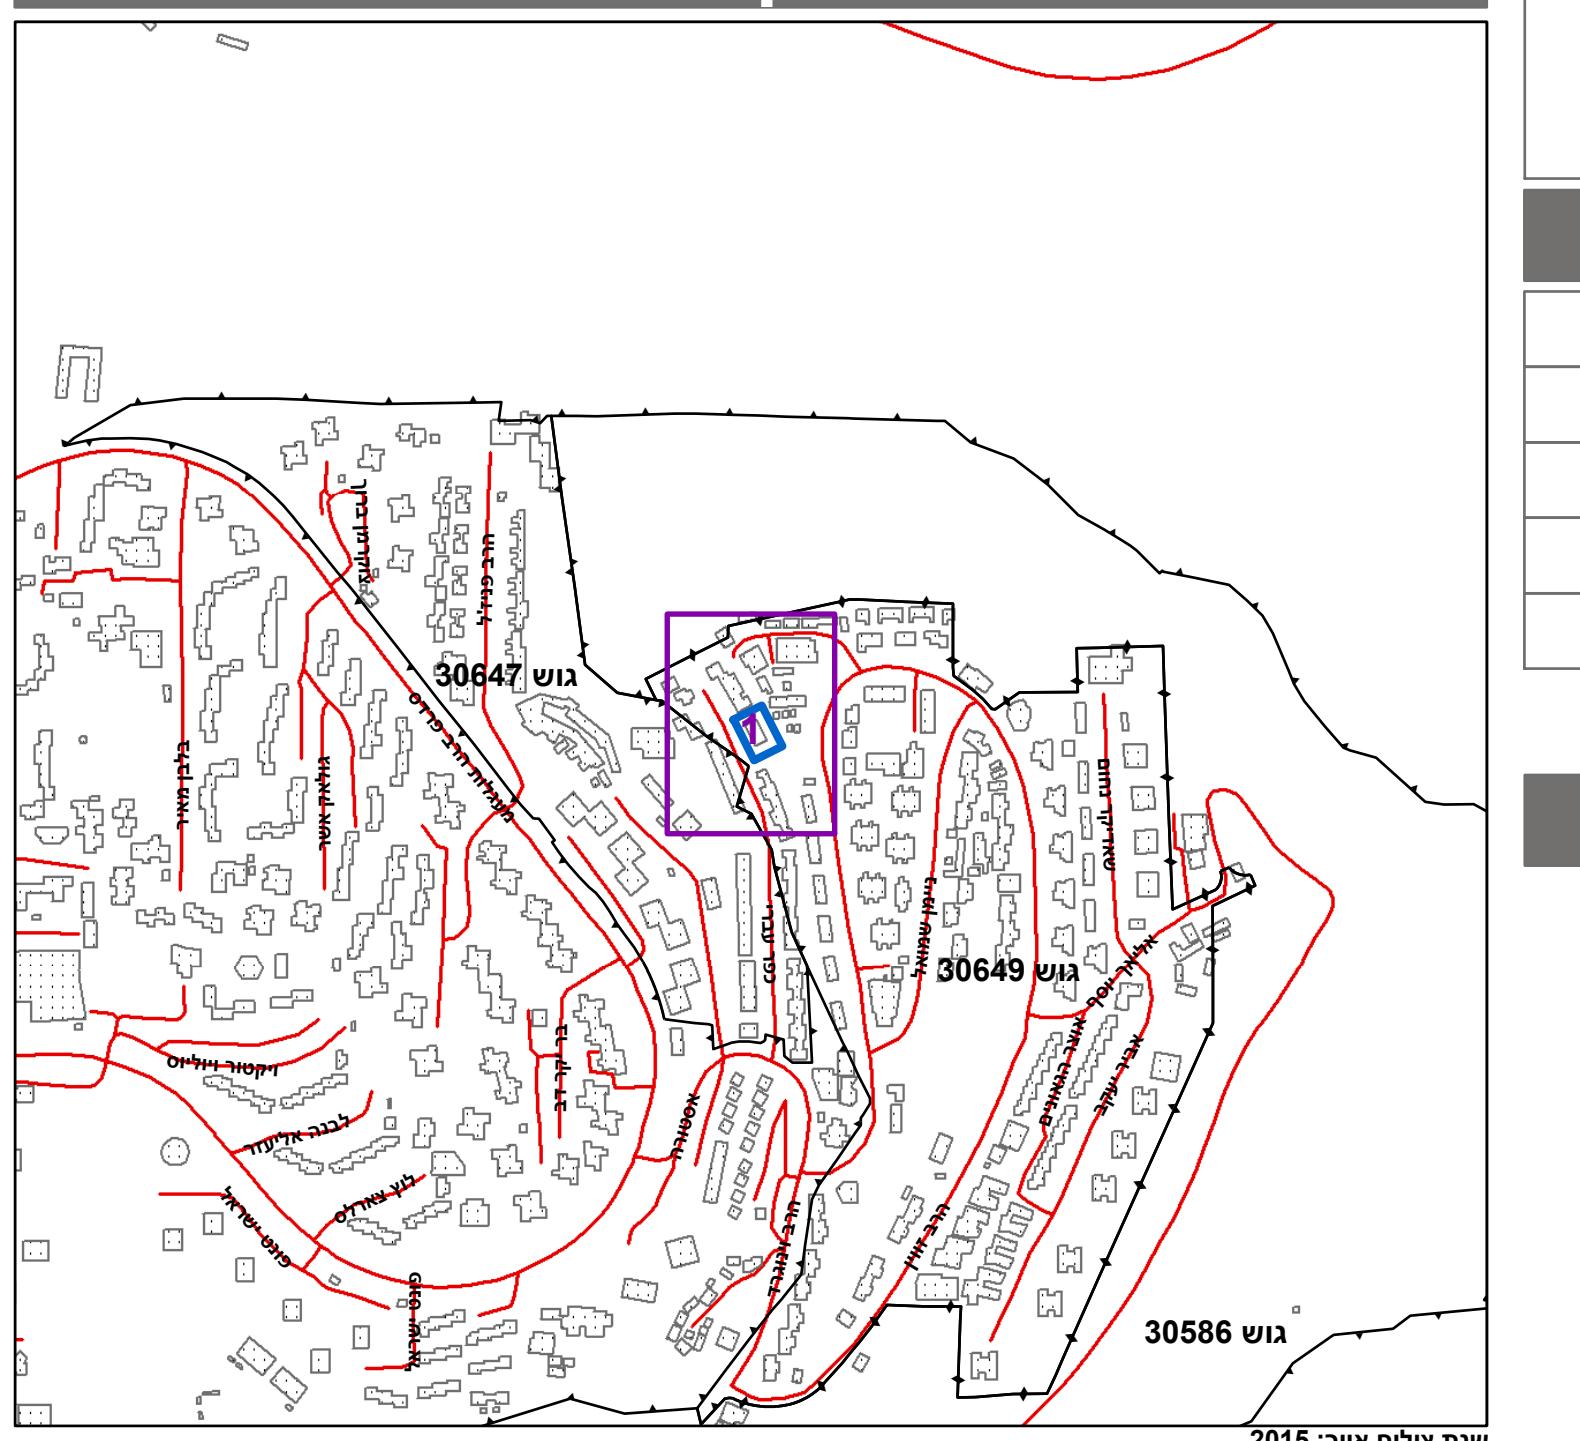


***שמות**

אהרון ברודי תאגידי:	מגיש התכנית
גולי ברודי תאגידי:	מגיש התכנית
אסטר היל תאגידי:	מגיש התכנית
דב היל תאגידי:	מגיש התכנית
יצחק שפירא תאגידי:	עורך ראשי

בעלי עין בקרקע*

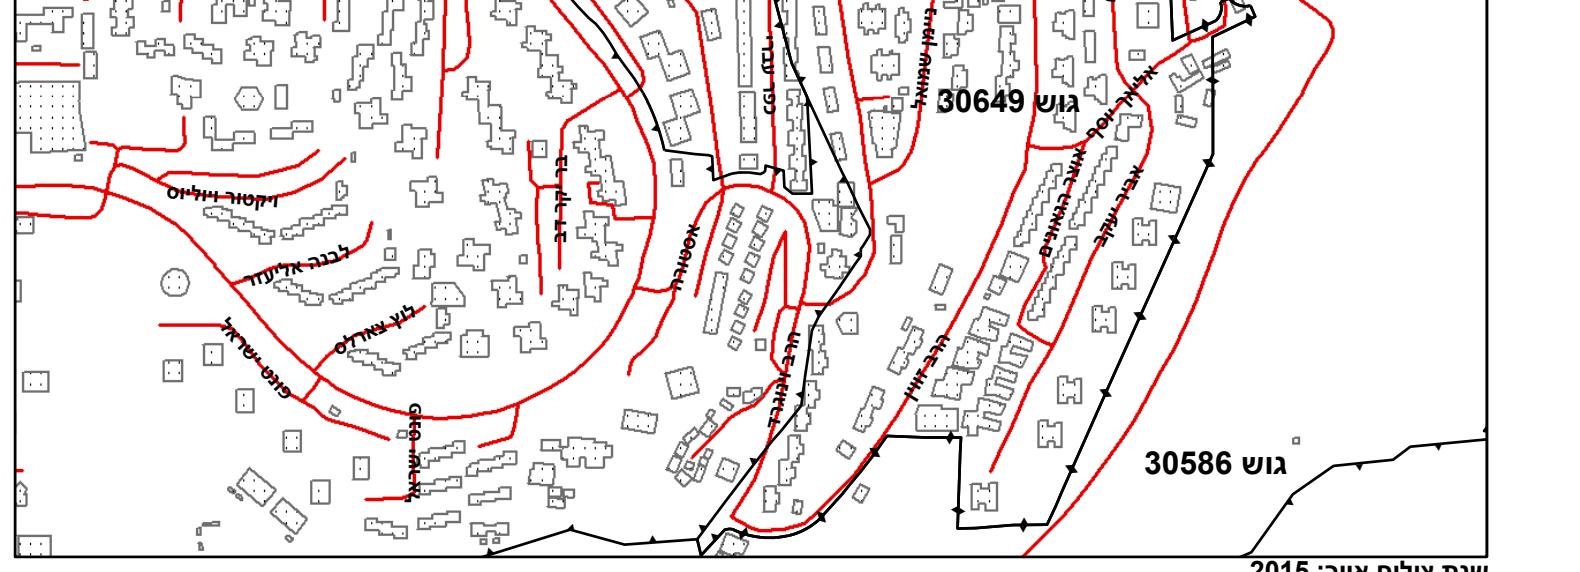

תרגום צ-7700 IR . 2015

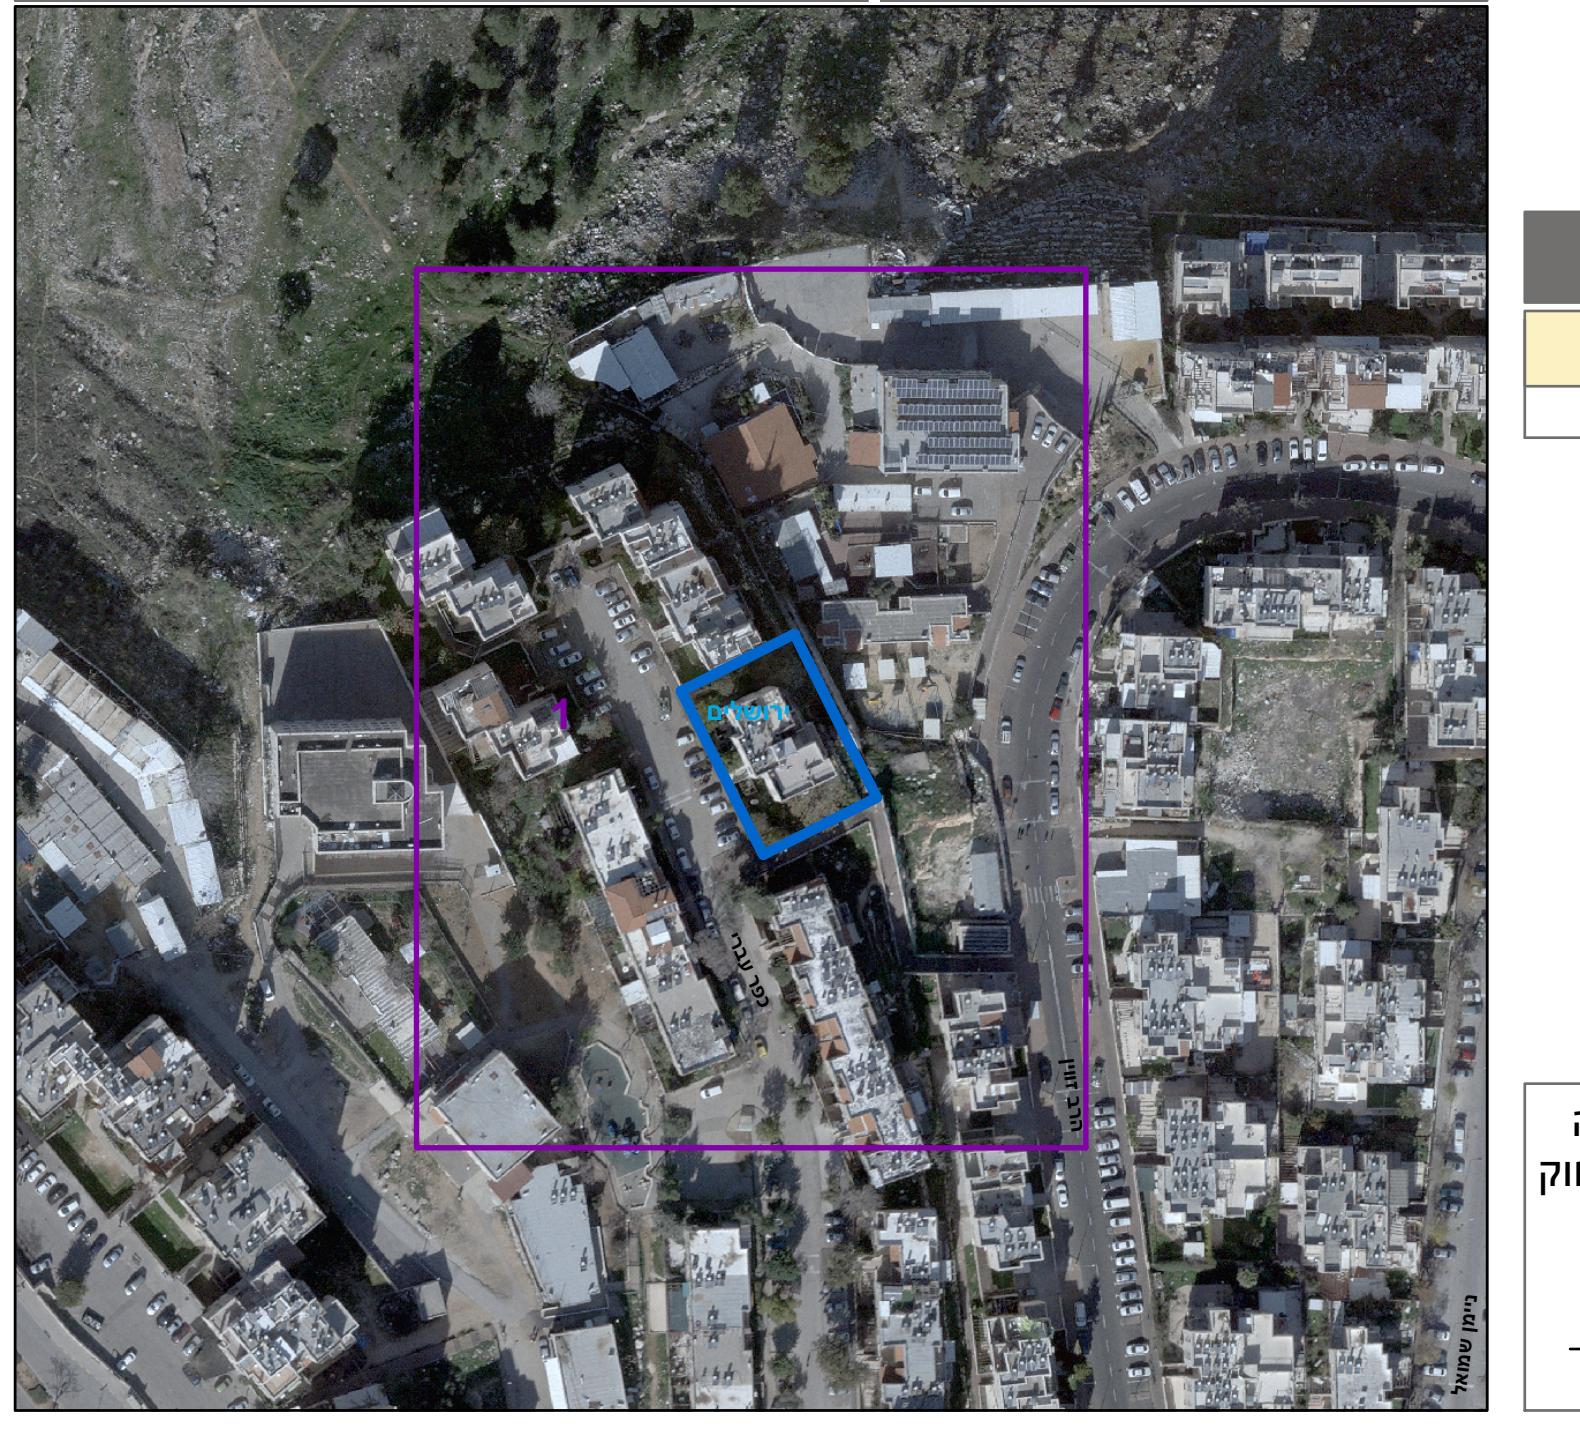

הרין מצהיר בזאת כי המפה הטופוגרפית/המצרית המתווך הרשימה המלאה מפורטת בהוראות התכנית / בהודעה שפורסמה בעיתונות וברשות

הרini מצהיר בזאת כי המפה הטופוגרפית/המצביה המהוות על ידי ביום 25.11.15 והיא הוכנה לפי הוראות נהל מבא' ולתקנות המודדים שermallop. דיווג הפכו בично וקדוטר.

ולתקנות המודדים שבתוקף. דיקן הקו הכחול והקדוטה:
מדידה אנליטית מלאה ברמת תצ"ר

827 אברהם ארנסטר
שם המודד
מחגר רשיון
סתיימה

שם המודד	מספר רשיון	חתימה
12.05.2015	12.05.2015	12.05.2015