


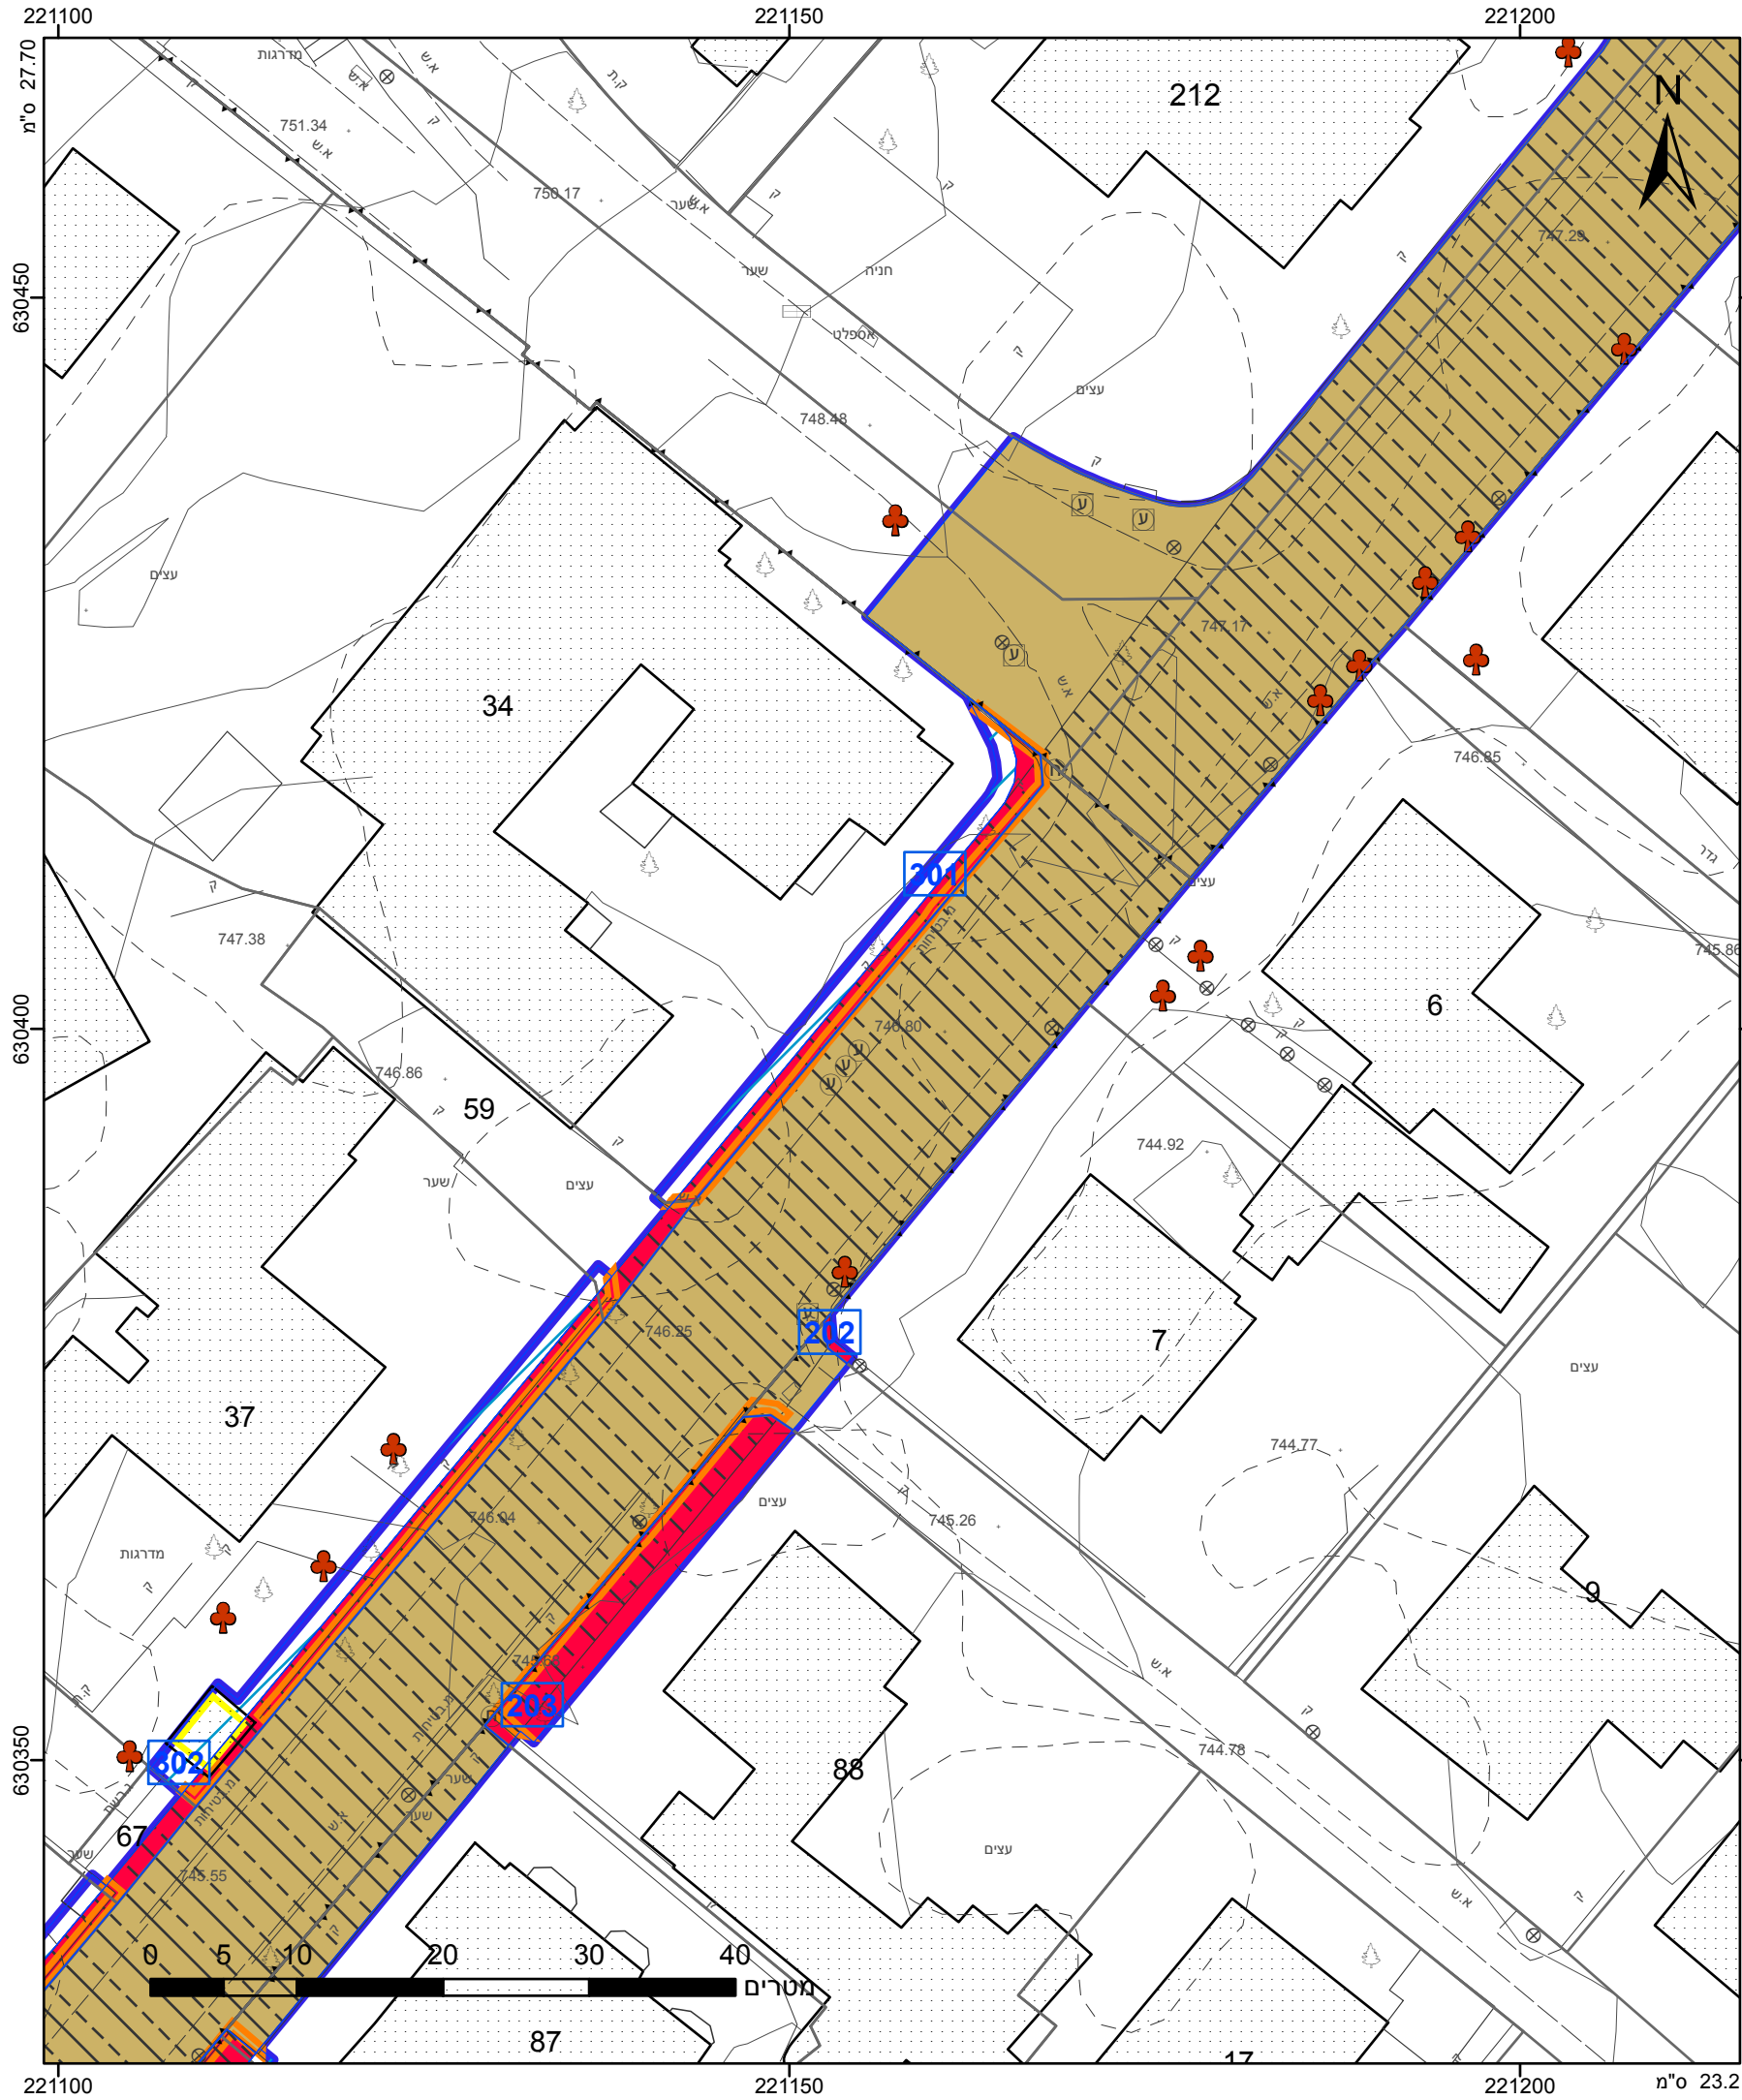

מקרא

גבול התכנית

גוש 1234

גבול גוש ומספרו

גבול חלקה ומספרה

1

2

3

4

תא שטח ומספרו

מספר הדרך

קווי בנין

רחב הדרך

יעוד עפ"י תכנית מאושרת אחרת

דרך מוצעת

דרך מאושרת

רצועת מתע"נ

מבנה להעתקה/שיחזור

מבנה להריסה

עץ/עצים לשימור

אישורים

הריני מצהיר בזאת כי המפה הטופוגרפית/המצבית המהווה רקע לתכנית זו, נערכה על ידי ביום 22.07.18 והיא הוכנה לפי הוראות נוהל מבא"ת ובהתאם להוראות החוק ולתקנות המודדים שבתוקף. דיוק הקו הכחול והקדסטר: מדידה גרפית

368

מספר רשיון

תאריך

אריה פישמן

שם המודד

חתימה

חוק התכנון והבנייה, התשכ"ה - 1965

תכנית מתאר מקומית

מס' 101-0666289

רכבת קלה ירושלים - "הקו הכחול" - מקטע עמק רפאים

תשריט מצב מוצע - הגדלה

גיליון 2 מתוך 9

מחוז	ירושלים
מרחב תכנון מקומי	ירושלים
רשות מקומית	ירושלים
ישוב	ירושלים
תכנית בסמכות	מחוזית
איחוד וחלוקה	ללא איחוד וחלוקה
היתרים או הרשאות	תכנית שמכוחה ניתן להוציא היתרים או הרשאות
מונה תדפיס התשריט	9
מועד הפקדה	14/10/2018
שטח התכנית	37.409 דונם
קנה מידה	1:500

שמות*

משרד הבינוי והשיכון

תאגיד: משרד הבינוי והשיכון

רשות מקומית

תאגיד: עיריית ירושלים

ארי כהן

תאגיד: ארי כהן - אדריכלות ובינוי ערים

חברה עירונית

תאגיד: תכנית אב לתחבורה

בבעלות רשות מקומית

תאגיד: עיריית ירושלים

טבלת גושים וחלקות*			
מספר גוש	חלק/ כל הגוש	מספרי חלקות בשלמותן	מספרי חלקות בחלקיותן
30003	חלק	46,68-69	6-7,14-15,23-24,29,36,38,41-45,66,72,74
30004	חלק		87,90,92,94-95,129,137

* הרשימה המלאה מפורטת בהוראות התכנית / בהודעה שפורסמה בעיתונות וברשומות

תרשים התמצאות 1:3000

שנת צילום אוויר: 2015

גרסת מערכת 12.2015