


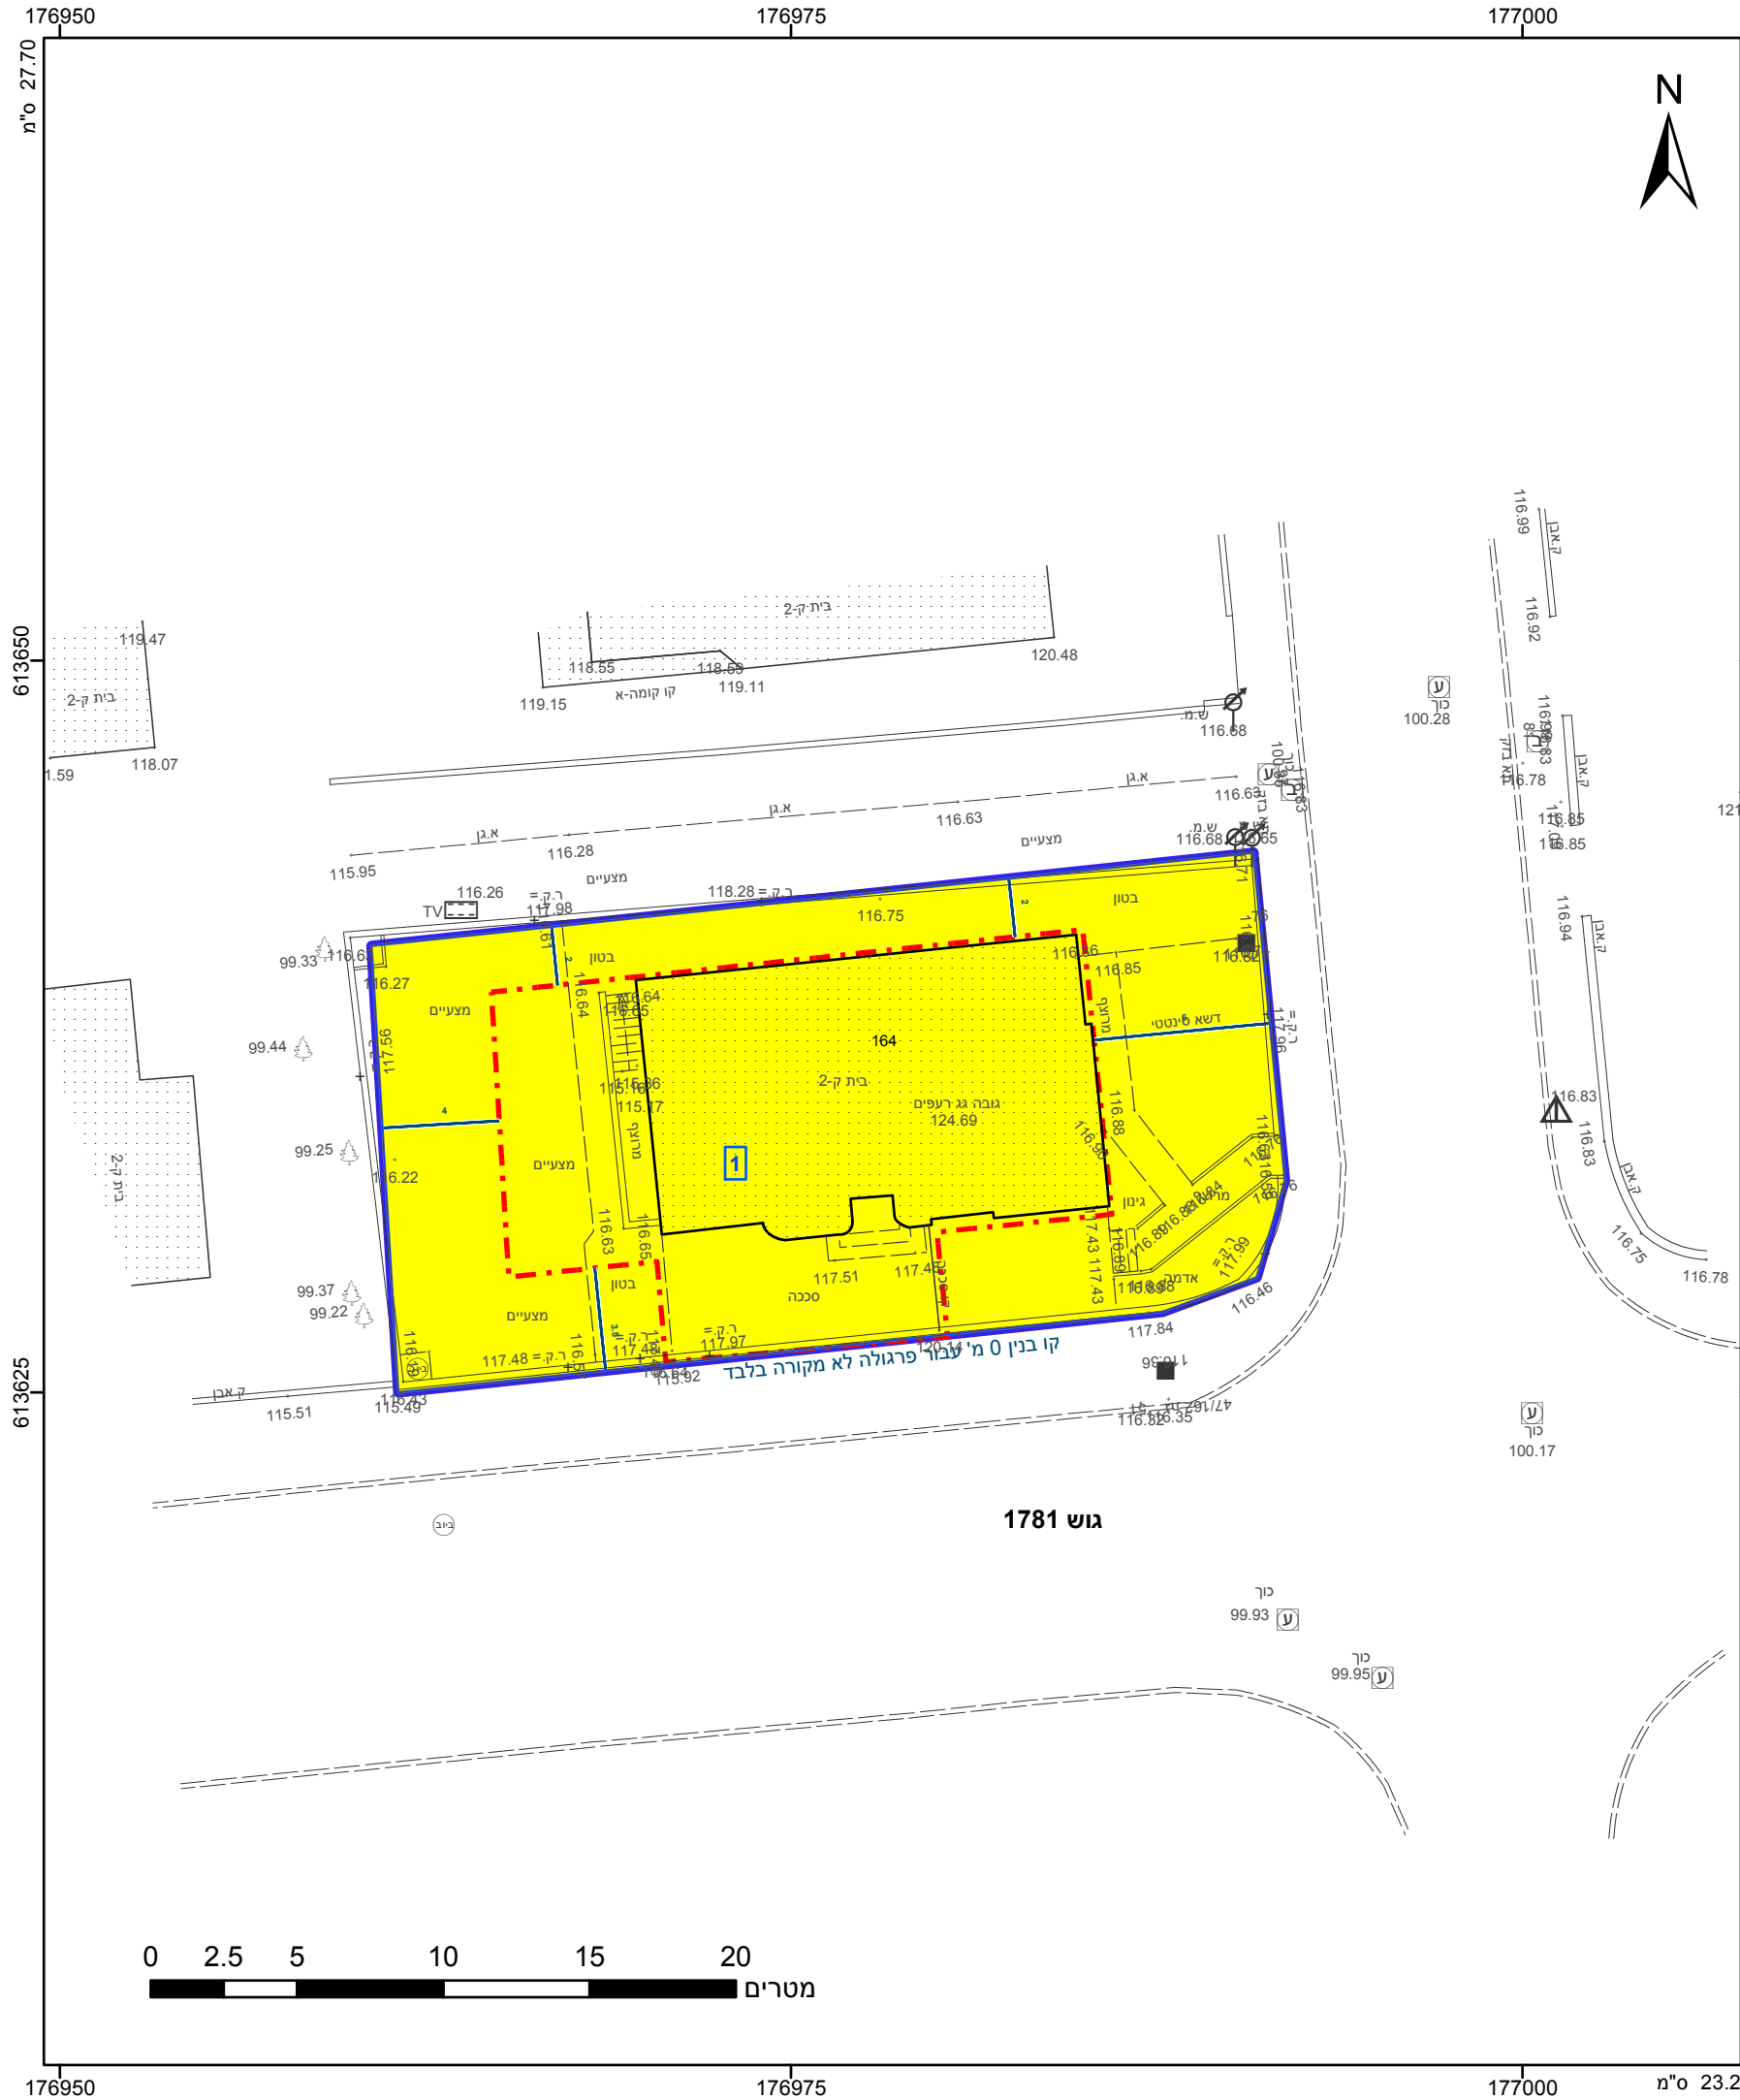

מקרא

גבול התכנית

1

תא שטח ומספרו

1

גוש 1234

גבול גוש ומספרו

5

גבול חלקה ומספרה

5

מגורים א

קו בנין

מידות

אישורים

הריני מצהיר בזאת כי המפה הטופוגרפית/המצבית המהווה רקע לתכנית זו, נערכה על ידי ביום 21/06/2017 והיא הוכנה לפי הוראות נוהל מבא"ת ובהתאם להוראות החוק ולתקנות המודדים שבתוקף. דיוק הקו הכחול והקדסטר: קו כחול (בלבד) ברמה אנליטית


1048	מיכאל שוורץ
מספר רישיון	שם המודד
תאריך	חתימה

חוק התכנון והבנייה, התשכ"ה - 1965	
תכנית מפורטת	
מס' 606-0582932	
תוספת זכויות בניה	
ושינוי בקו בניין -	
עודיהו 43 קרית גת	
תשריט מצב מוצע	
גיליון 1 מתוך 1	
מחוז	דרום
מרחב תכנון מקומי	קרית גת
רשות מקומית	קרית גת
ישוב	קרית גת
תכנית בסמכות	מקומית
איחוד וחלוקה	ללא איחוד וחלוקה
היתרים או הרשאות	תכנית שמכוחה ניתן להוציא היתרים או הרשאות
מונה תדפיס התשריט	18
מועד הפקדה	22/10/2018
שטח התכנית	0.462 דונם
קנה מידה	1:250
שמות*	
מגיש תכנית	אשר (דויד) לוגסי
עורך ראשי	עדי רפאל שטיינברג
יום	אשר (דויד) לוגסי

בבעלות מדינה	תאגיד: רשות הפיתוח
חוכר	אשר (דויד) לוגסי

טבלת גושים וחלקות*			
מספר גוש	חלק/ כל הגוש	מספרי חלקות בשלמותן	מספרי חלקות בחלקיותן
1781	חלק	164	

* הרשימה המלאה מפורטת בהוראות התכנית / בהודעה שפורסמה בעיתונות וברשומות

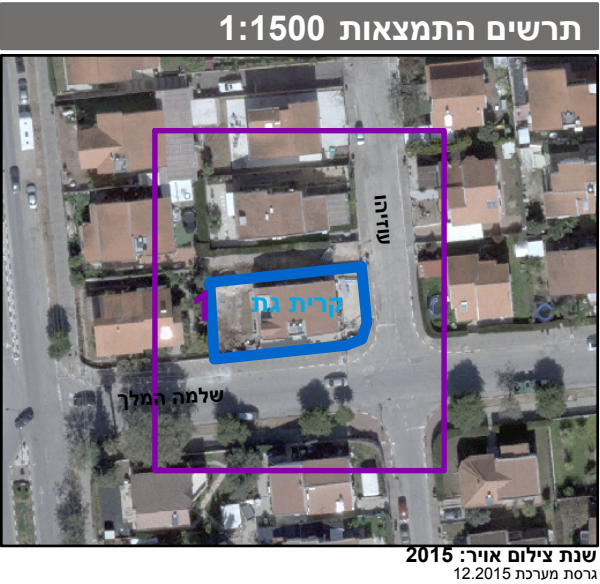

שנת צילום אוויר: 2015
גרסת מערכת 12.2015