
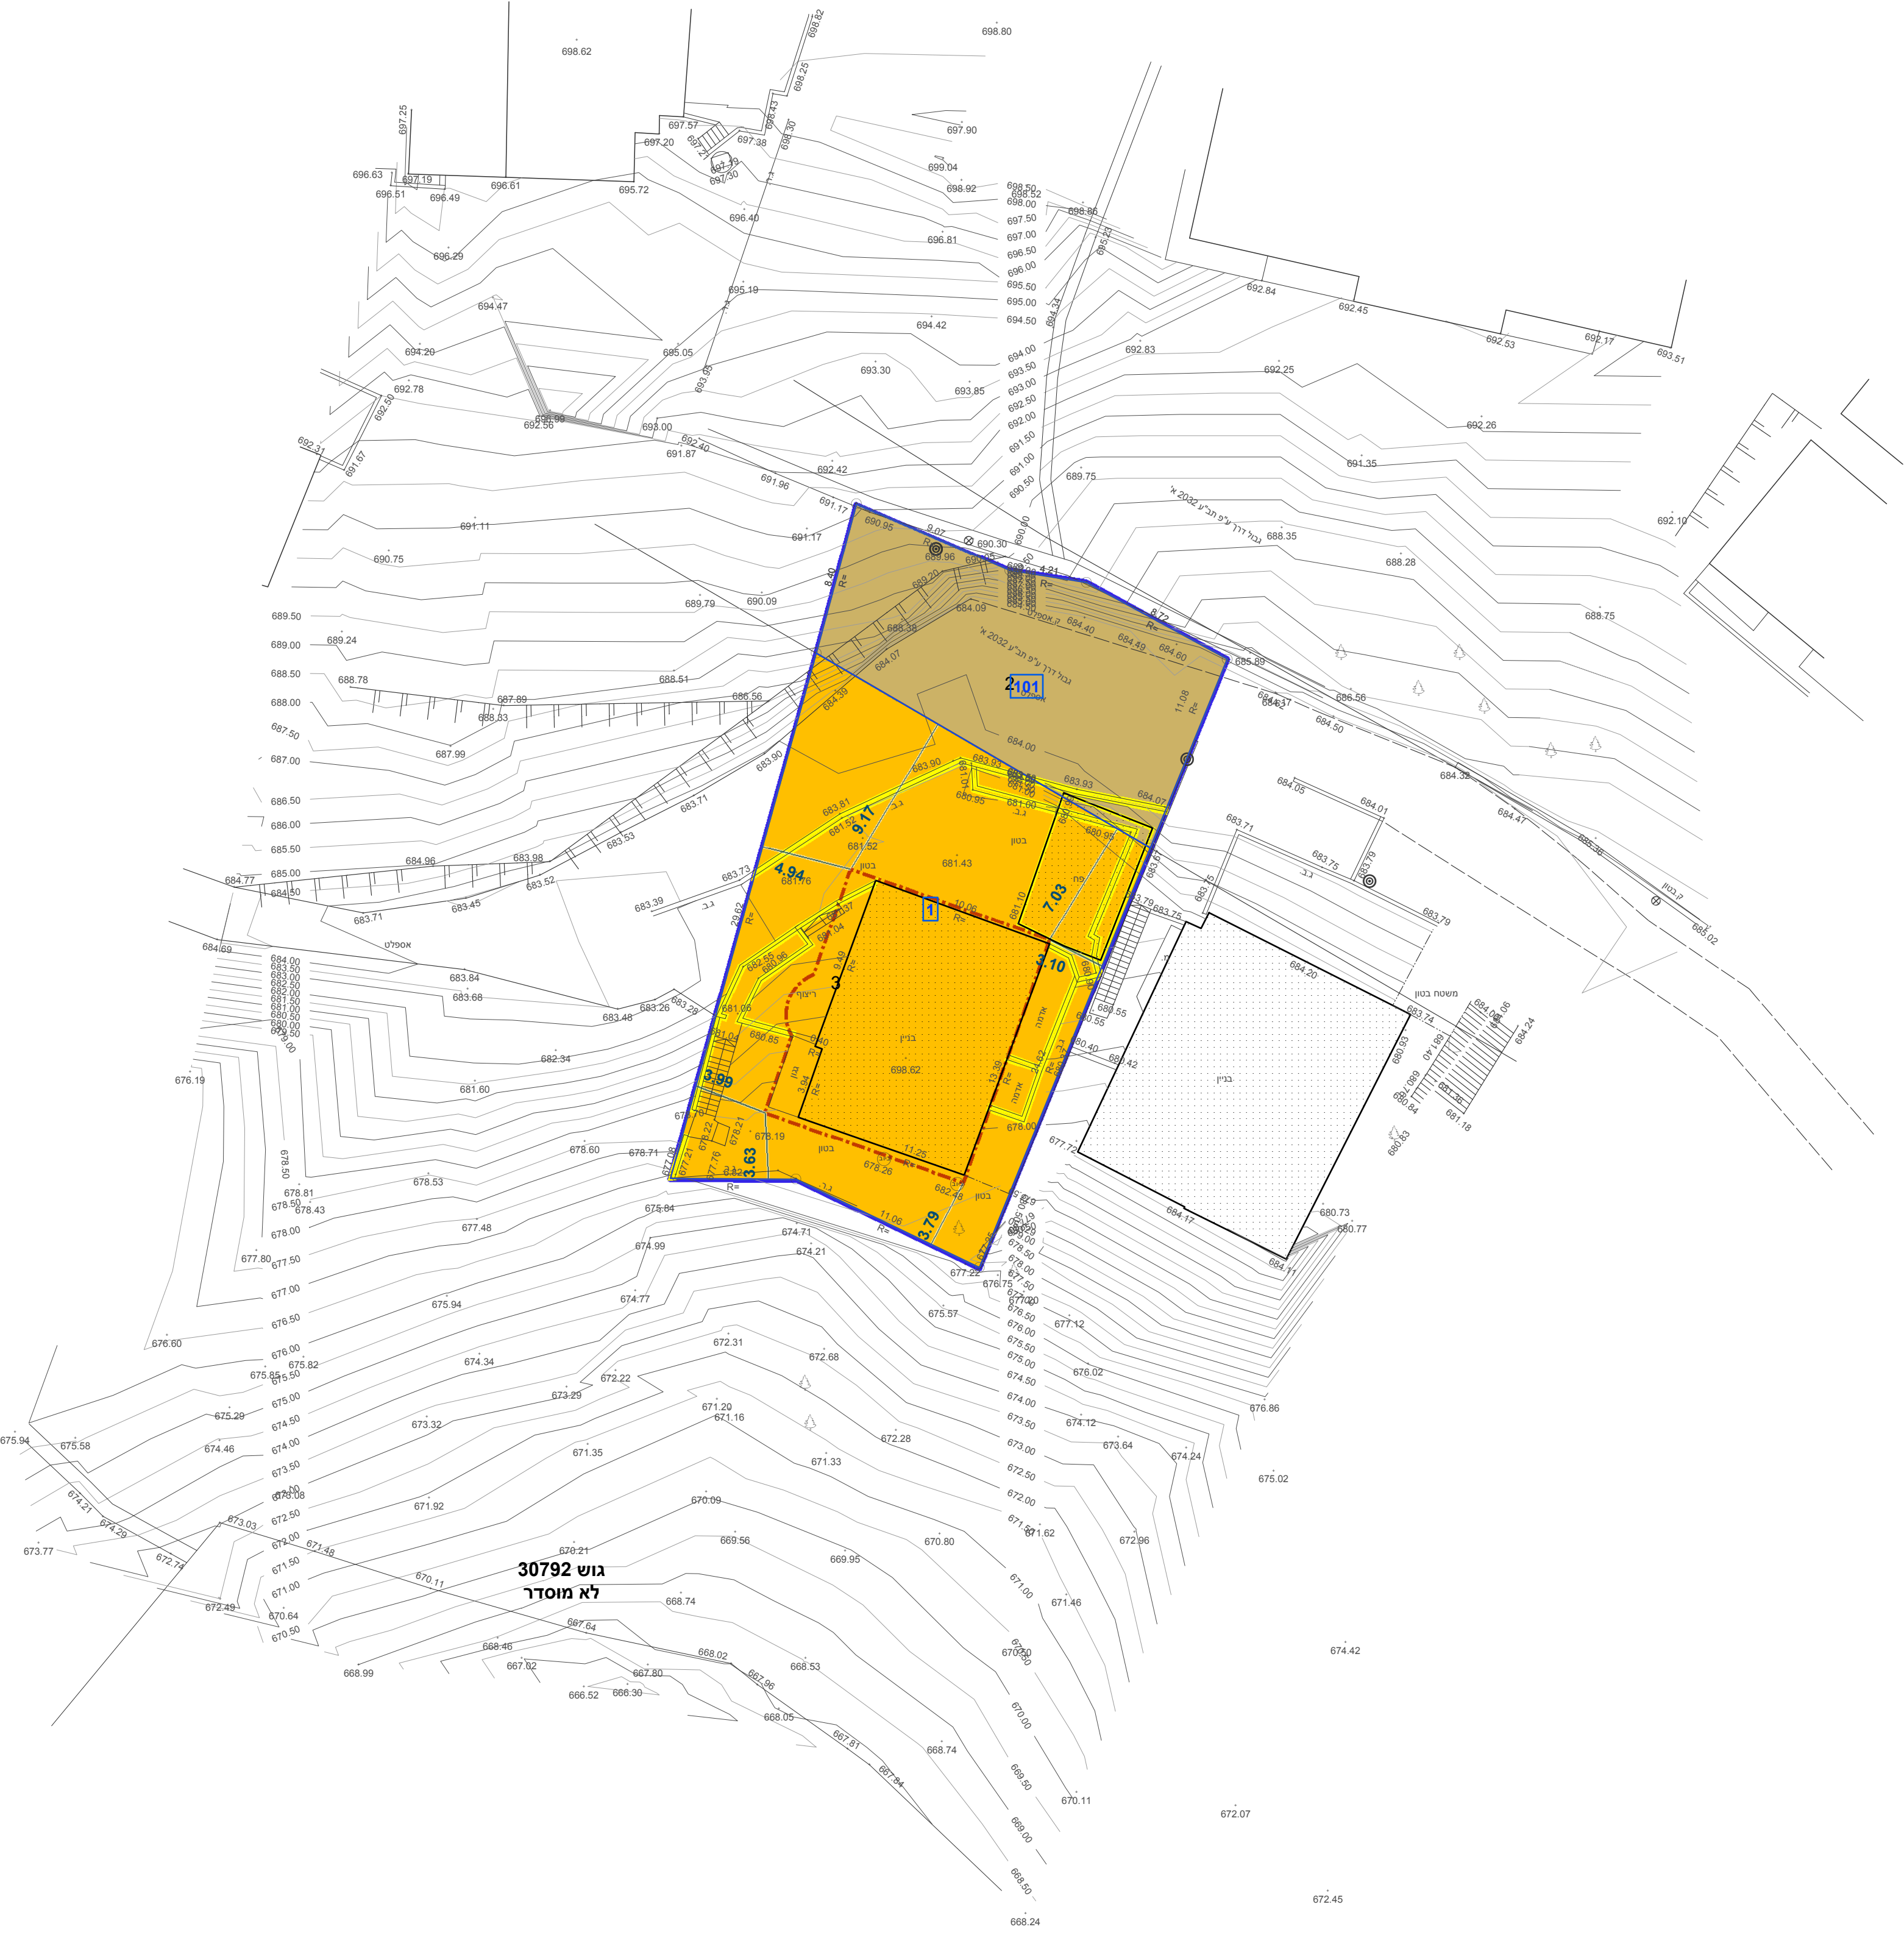
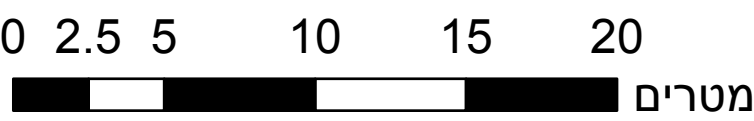


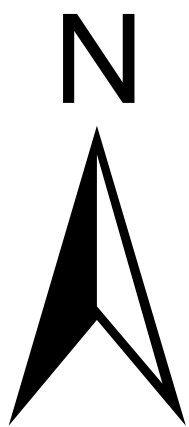

## חוק התכנון והבנייה, התשכ"ה - 1965

### תכנית מתאר מקומית

## מס' 101-0620062

# תוספת קומות לבניין קיים

# בשכונת צור בארה,

# ירושלים

| תשריט מצב מוצע    |                                          | גיליון 1 מתוך 1 |
|-------------------|------------------------------------------|-----------------|
| מחוז              | ירושלים                                  |                 |
| מרחב תכנון מקומי  | ירושלים                                  |                 |
| רשות מקומית       |                                          |                 |
| ישוב              |                                          |                 |
| תכנית בסמכות      | מחוזית                                   |                 |
| איחוד וחלוקה      | ללא איחוד וחלוקה                         |                 |
| היתרים או הרשאות  | תכנית שמכוחה ניתן להציא היתרים או הרשאות |                 |
| מונה תדפיס התשריט | 6                                        |                 |
| מועד הפקה         | 18/12/2018                               | 11:24           |
| שטח התכנית        | 0.71 דונם                                | קנה מידה 1:250  |
| אישורים           |                                          |                 |

| שמות*                  |                                            |
|------------------------|--------------------------------------------|
| גאלב אבוריאן<br>תאגיד: | חאזם יונס                                  |
| מגיש התכנית            | תאגיד: אדלר אדריכלים- חאזם יונס - איהאב זן |
| עורך ראשי              |                                            |

## בעלי עניין בקרקע\*

| טבלת גושים וחלקות* |             |                     |                     |
|--------------------|-------------|---------------------|---------------------|
| מספר גוש           | כל הגוש/חלק | מספרי חלקות בשלמותן | מספרי חלקות בחלקיתן |
| 30792              | חלק         | 2-3                 |                     |


\* הרשימה המלאה מפורטת בהוראות התכנית / בהודעה שפורסמה בעיתונות וברשומות

הריני מצהיר בזאת כי המפה הטופוגרפית/המצבית המהווה רקע לתכנית זו, נערכה על ידי ביום 28-1-2018 והיא הוכנה לפי הוראות נוהל מבא"ת ובהתאם להוראות החוק ולתקנות המודדים שבתוקף. דיוק הקו הכחול והקדסטרי: מדידה אנליטית מלאה ברמת תצ"ר

|          |              |            |       |       |
|----------|--------------|------------|-------|-------|
| 882      | מחאמיד מחמוד | מספר רשיון | חתימה | תאריך |
| שם המודד | מספר רשיון   | חתימה      | תאריך |       |

12 שעות 2015


## מקרא

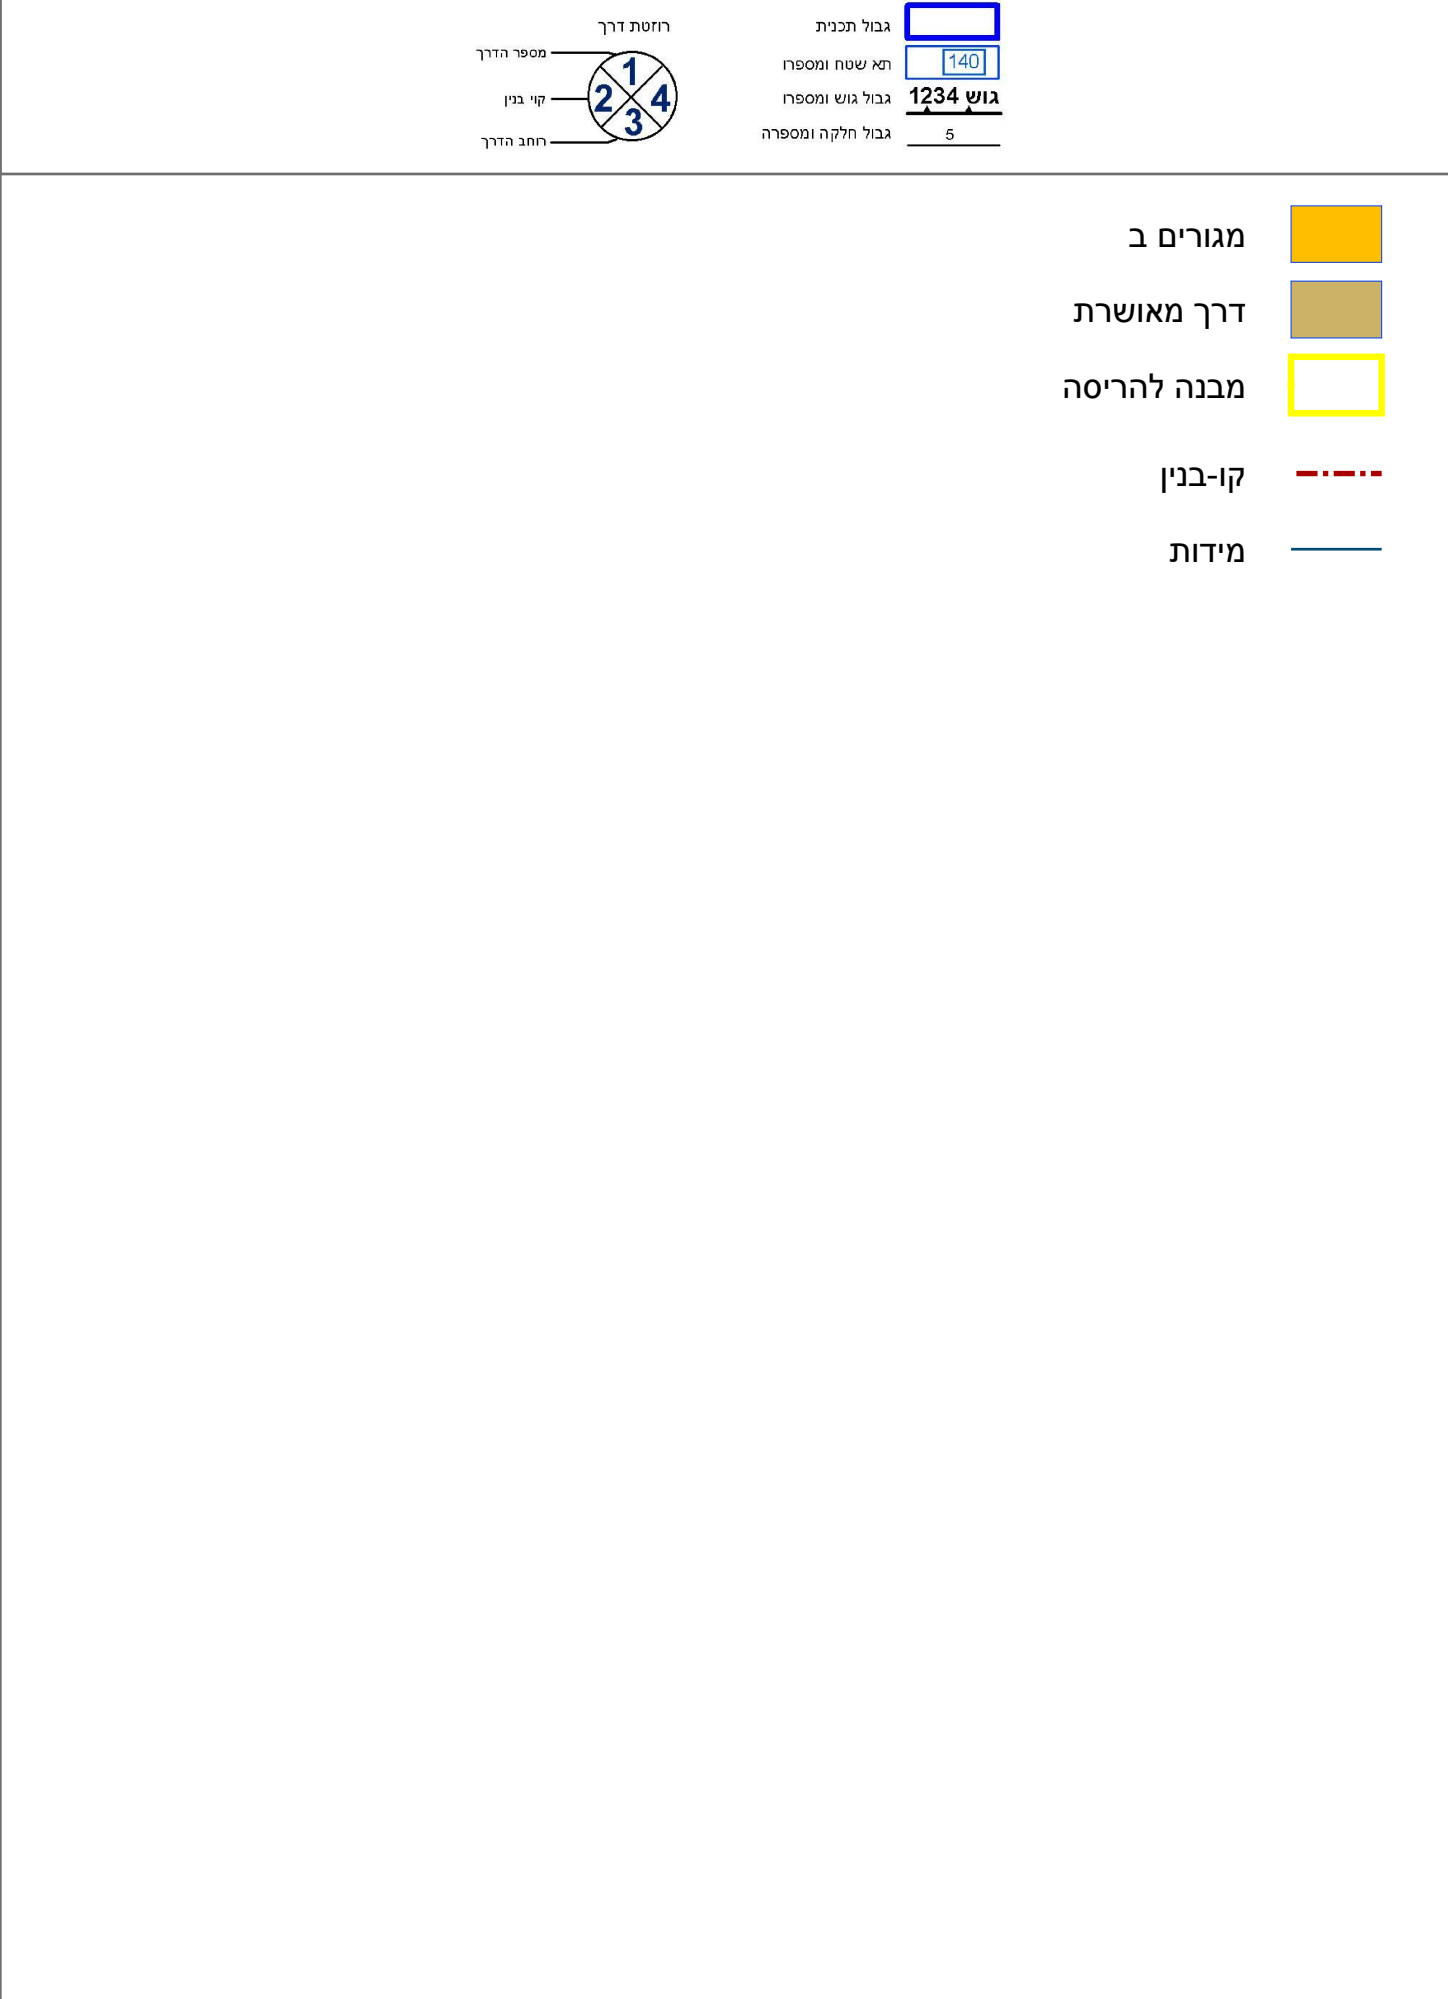

## מקרא מפת מדידה



## תרשים התמצאות - קנ"מ 1:6000

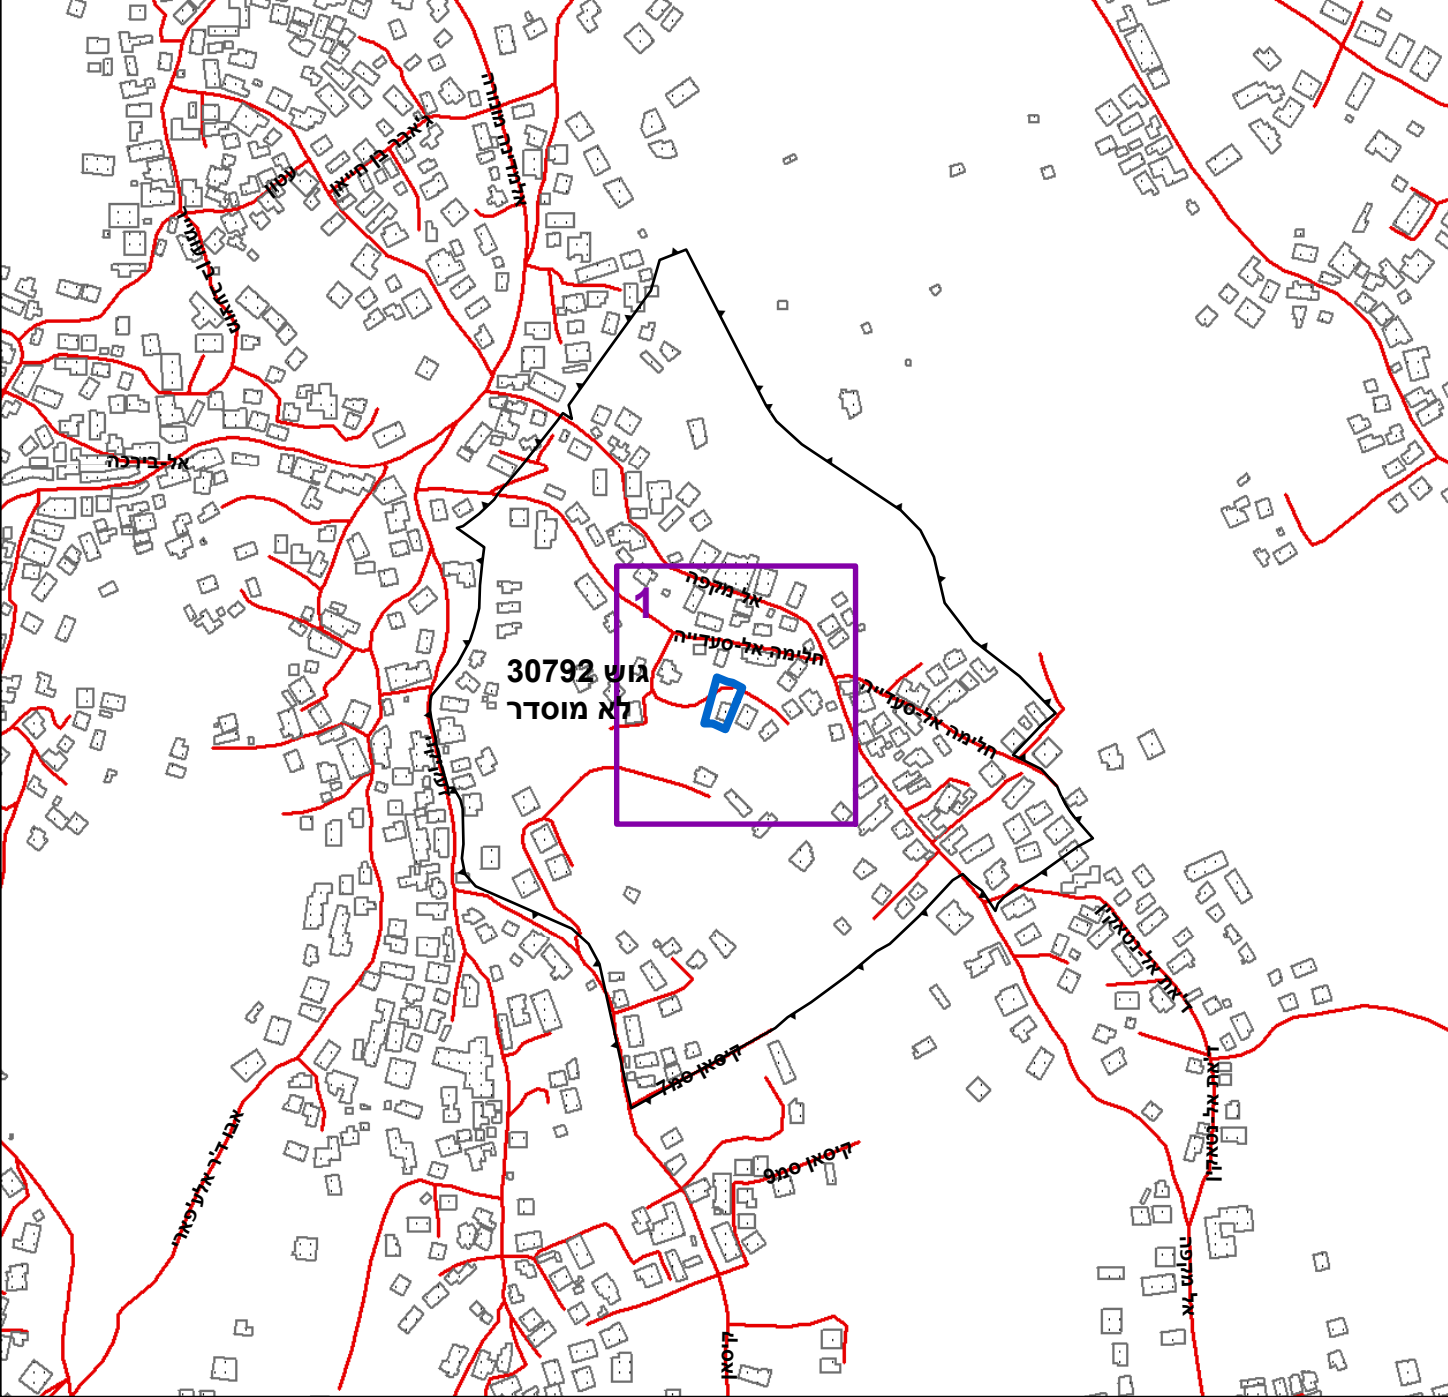

## תרשים סביבה - קנ"מ 1:1500

