
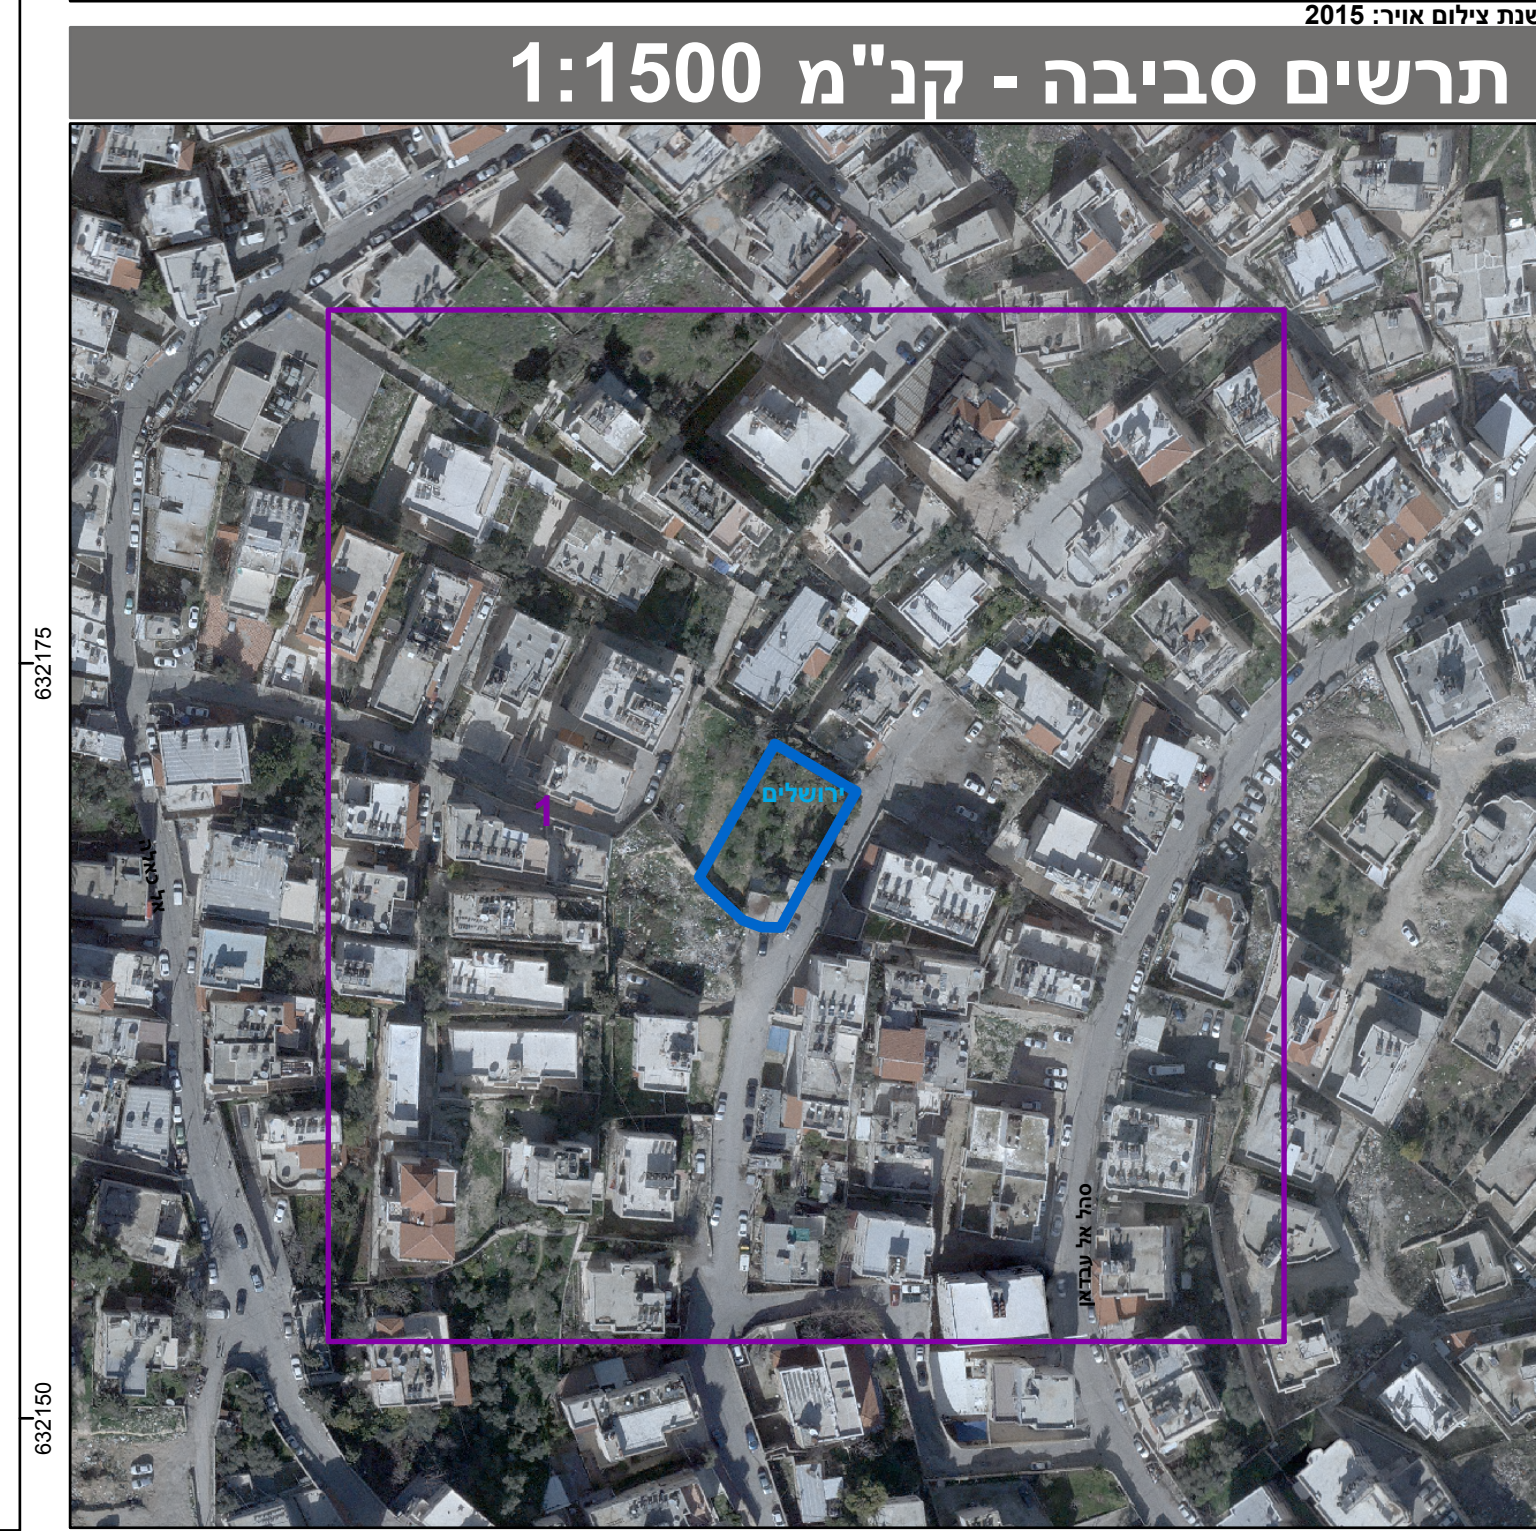
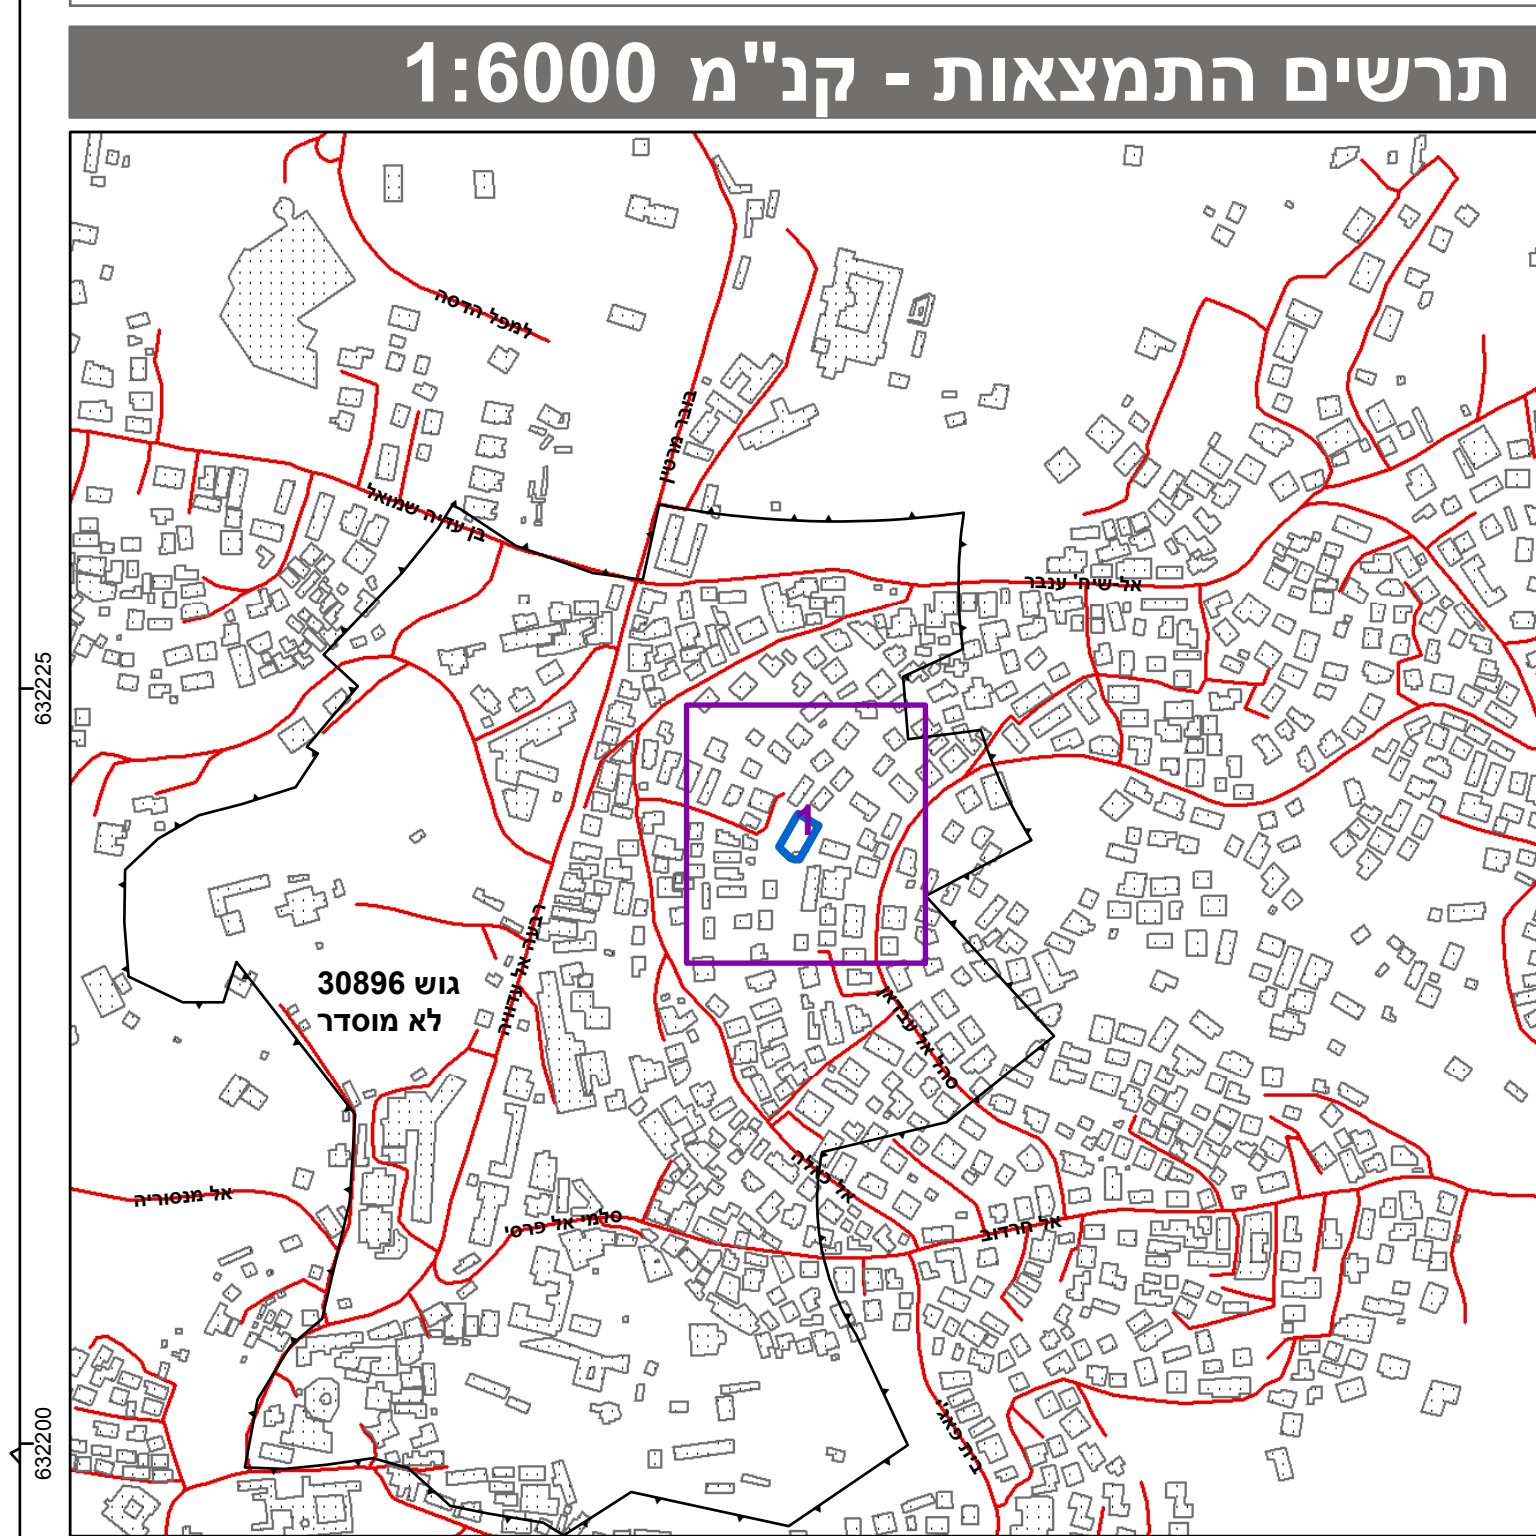
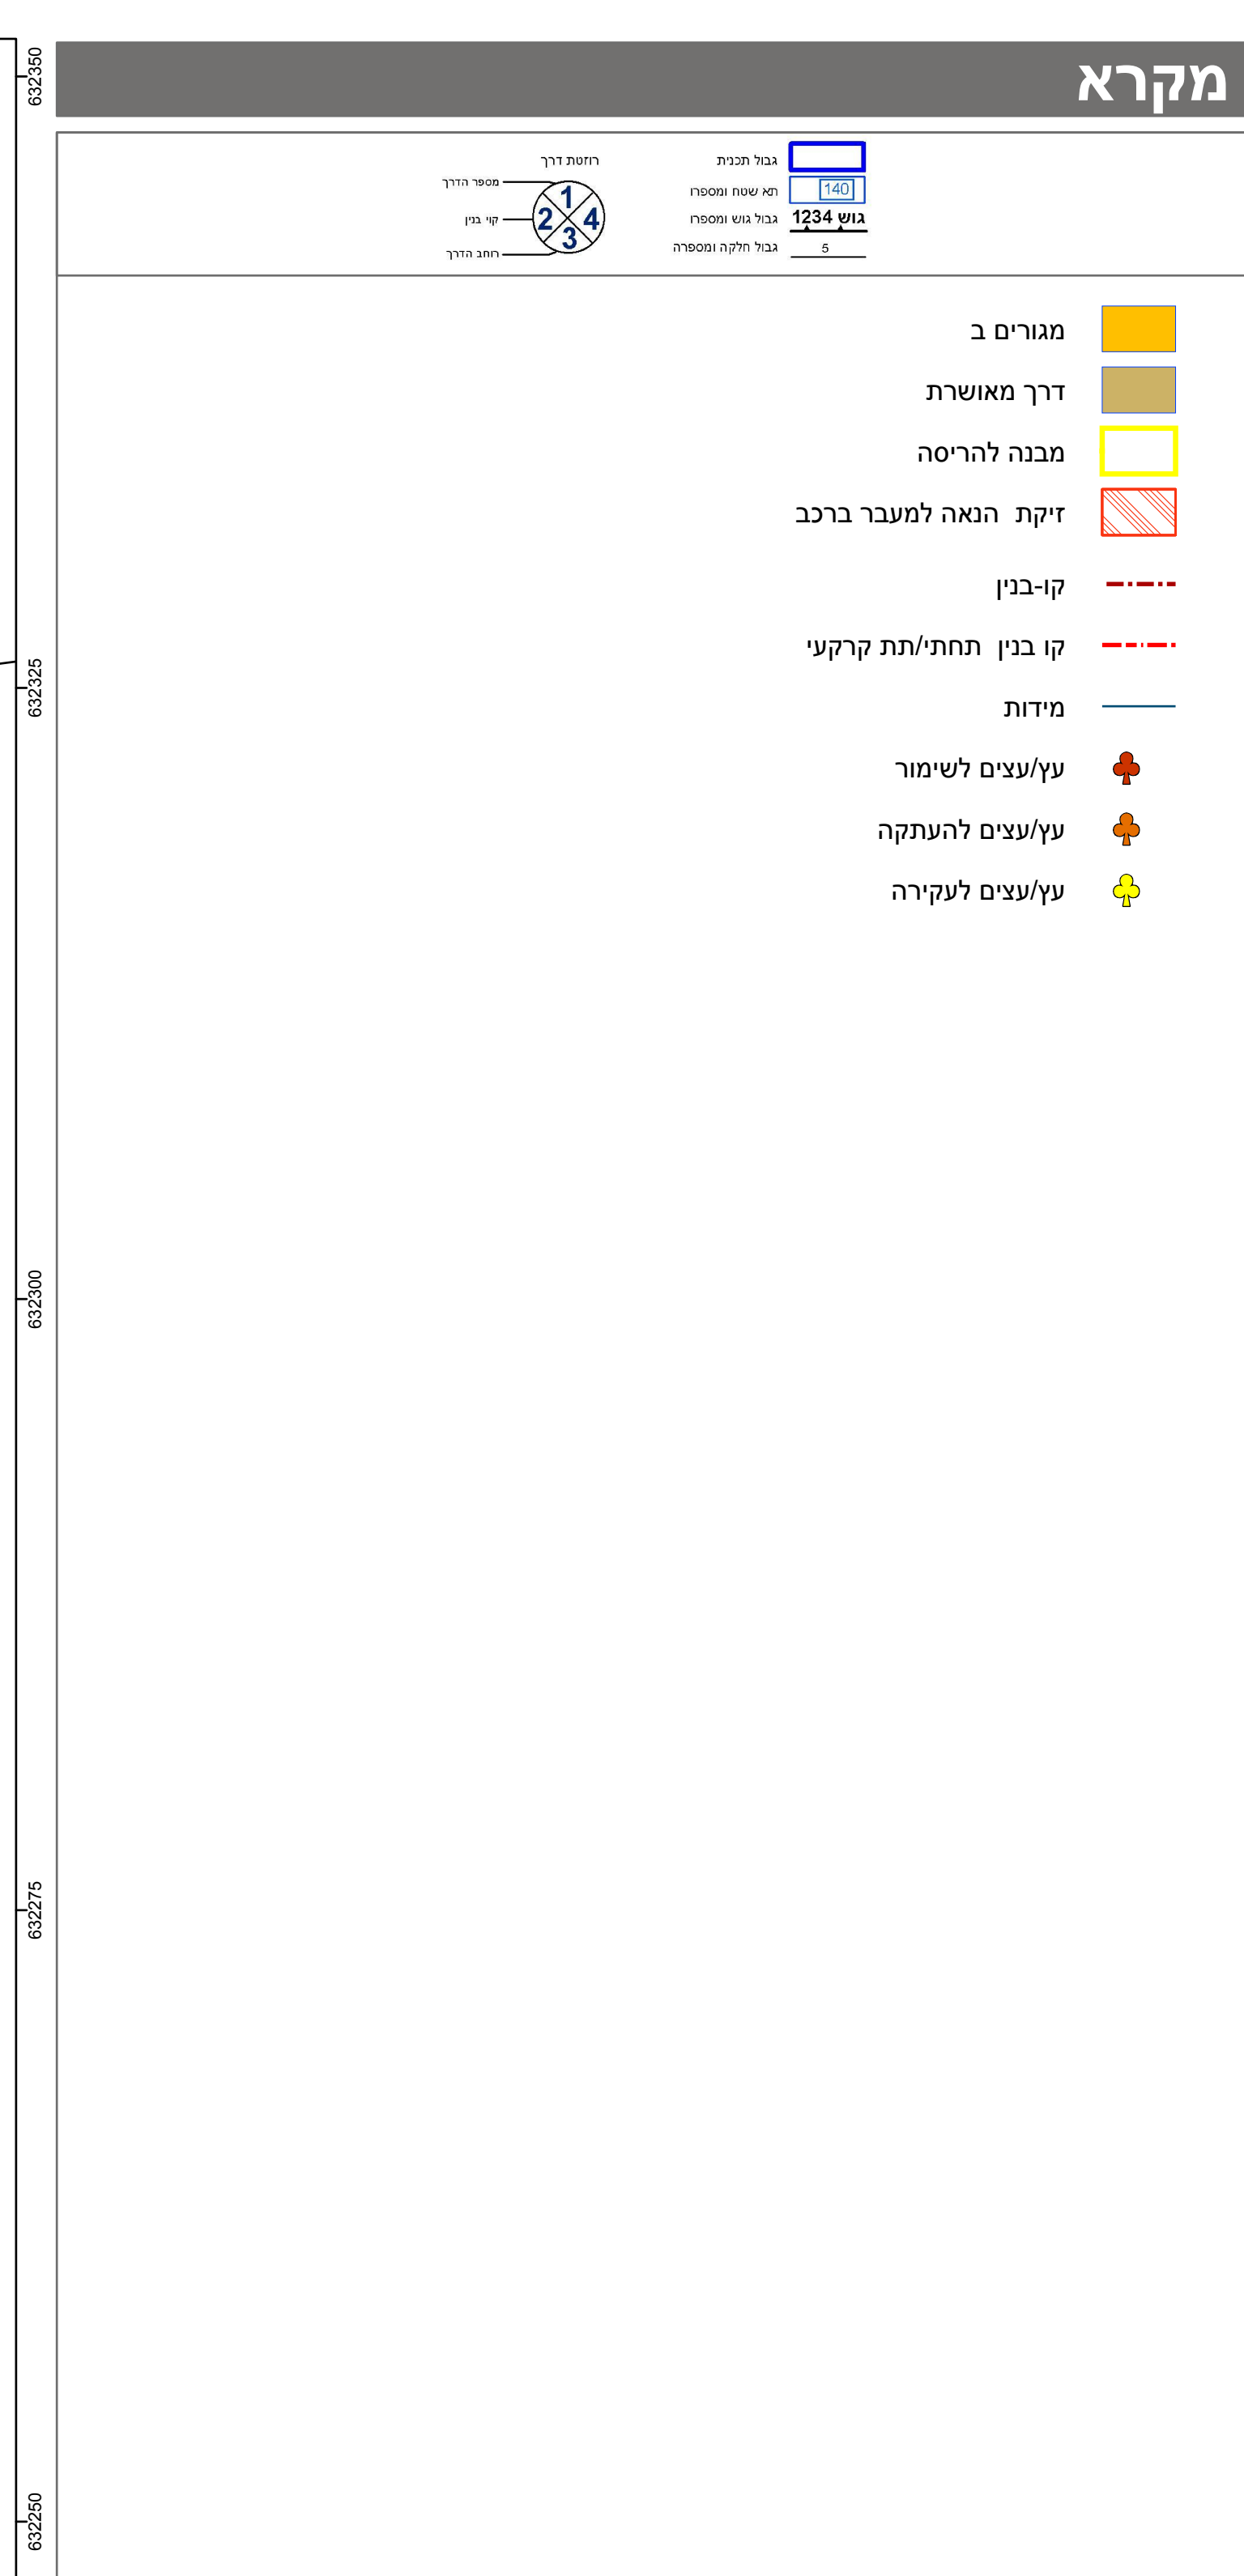
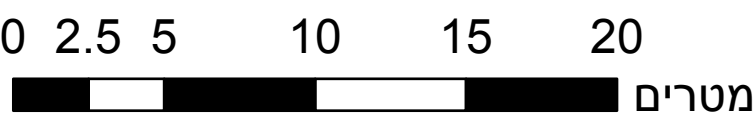


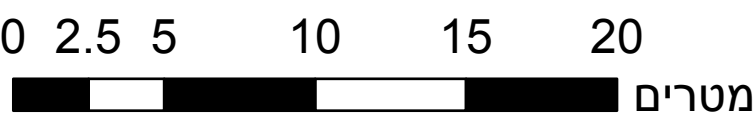

הוק תכנון והוביינה -התשכ"ה - 1965		
תכנית מתאר מקומית		
מס' 101-0617241		
בניה חדשה למגורים באיזור אל סהל .		
תשריט מצב מוצע		
גיליון 1 מתוך 1		
ירושלים		מחוז
ירושלים		מרחב תכנון מקומי
ירושלים		רשות מקומית
ירושלים		ישוב
מחוזית		תכנית בסמכות
ללא איחוד וחלוקה		איחוד וחלוקה
תכנית שמכוונה ניתן להוציא היתרים או הרשאות		היתרים או הרשאות
מונה תדפיס התשריט		4
מועד הפקה		01/01/2019
שטח התכנית		0.607
קנה מידה		דונם
1:250		13:45
שמות*		
גמיש התכנית		עאדל סיאד תאגיד:
גורר ראשי		חממד אבו בנאס משרד אדריכלים-סלסטאן סלימאן תאגיד:

בעלי ענין בקרקע*

טבלת גושים וחלקות *			
מספר גוש	כל הגוש	מספרי חלקות בשלמותן	מספרי חלקות בחלקיות
30896	חלק 1		

חוק התכנון והבניה, התשכ"ה - 1965

משרד האוצר - מחוז ירושלים

הועדה המחוזית החליטה ביום :
29/07/2018

להפקיד את התכנית
 22/01/2019

תאריך י"ר הועדה המחוזית

ה'רשימה לחירות המוסרית התחילה בהכרזה הדוֹקומנטית פיוסרסה העיטומות רבשותות ה'רשימה הרצויה בראת ה'התאספות-ה'העצמית המהוור הז'ולחנית ז', נכרסה ע' די' ביום 1901, והיא הוכנה לפי הוראות נוהל במא"ת ובתחאם לחוראות החוק ולתקומתו מדרדדמ שבחוקו. לפי הנה הנה החכול והקדסטר: מידה אנליטית מאלה ברומת תצ"ר			
שם המודד	אחמד זידקי	1387	
מספר רישון	חתימה	תאריך	