


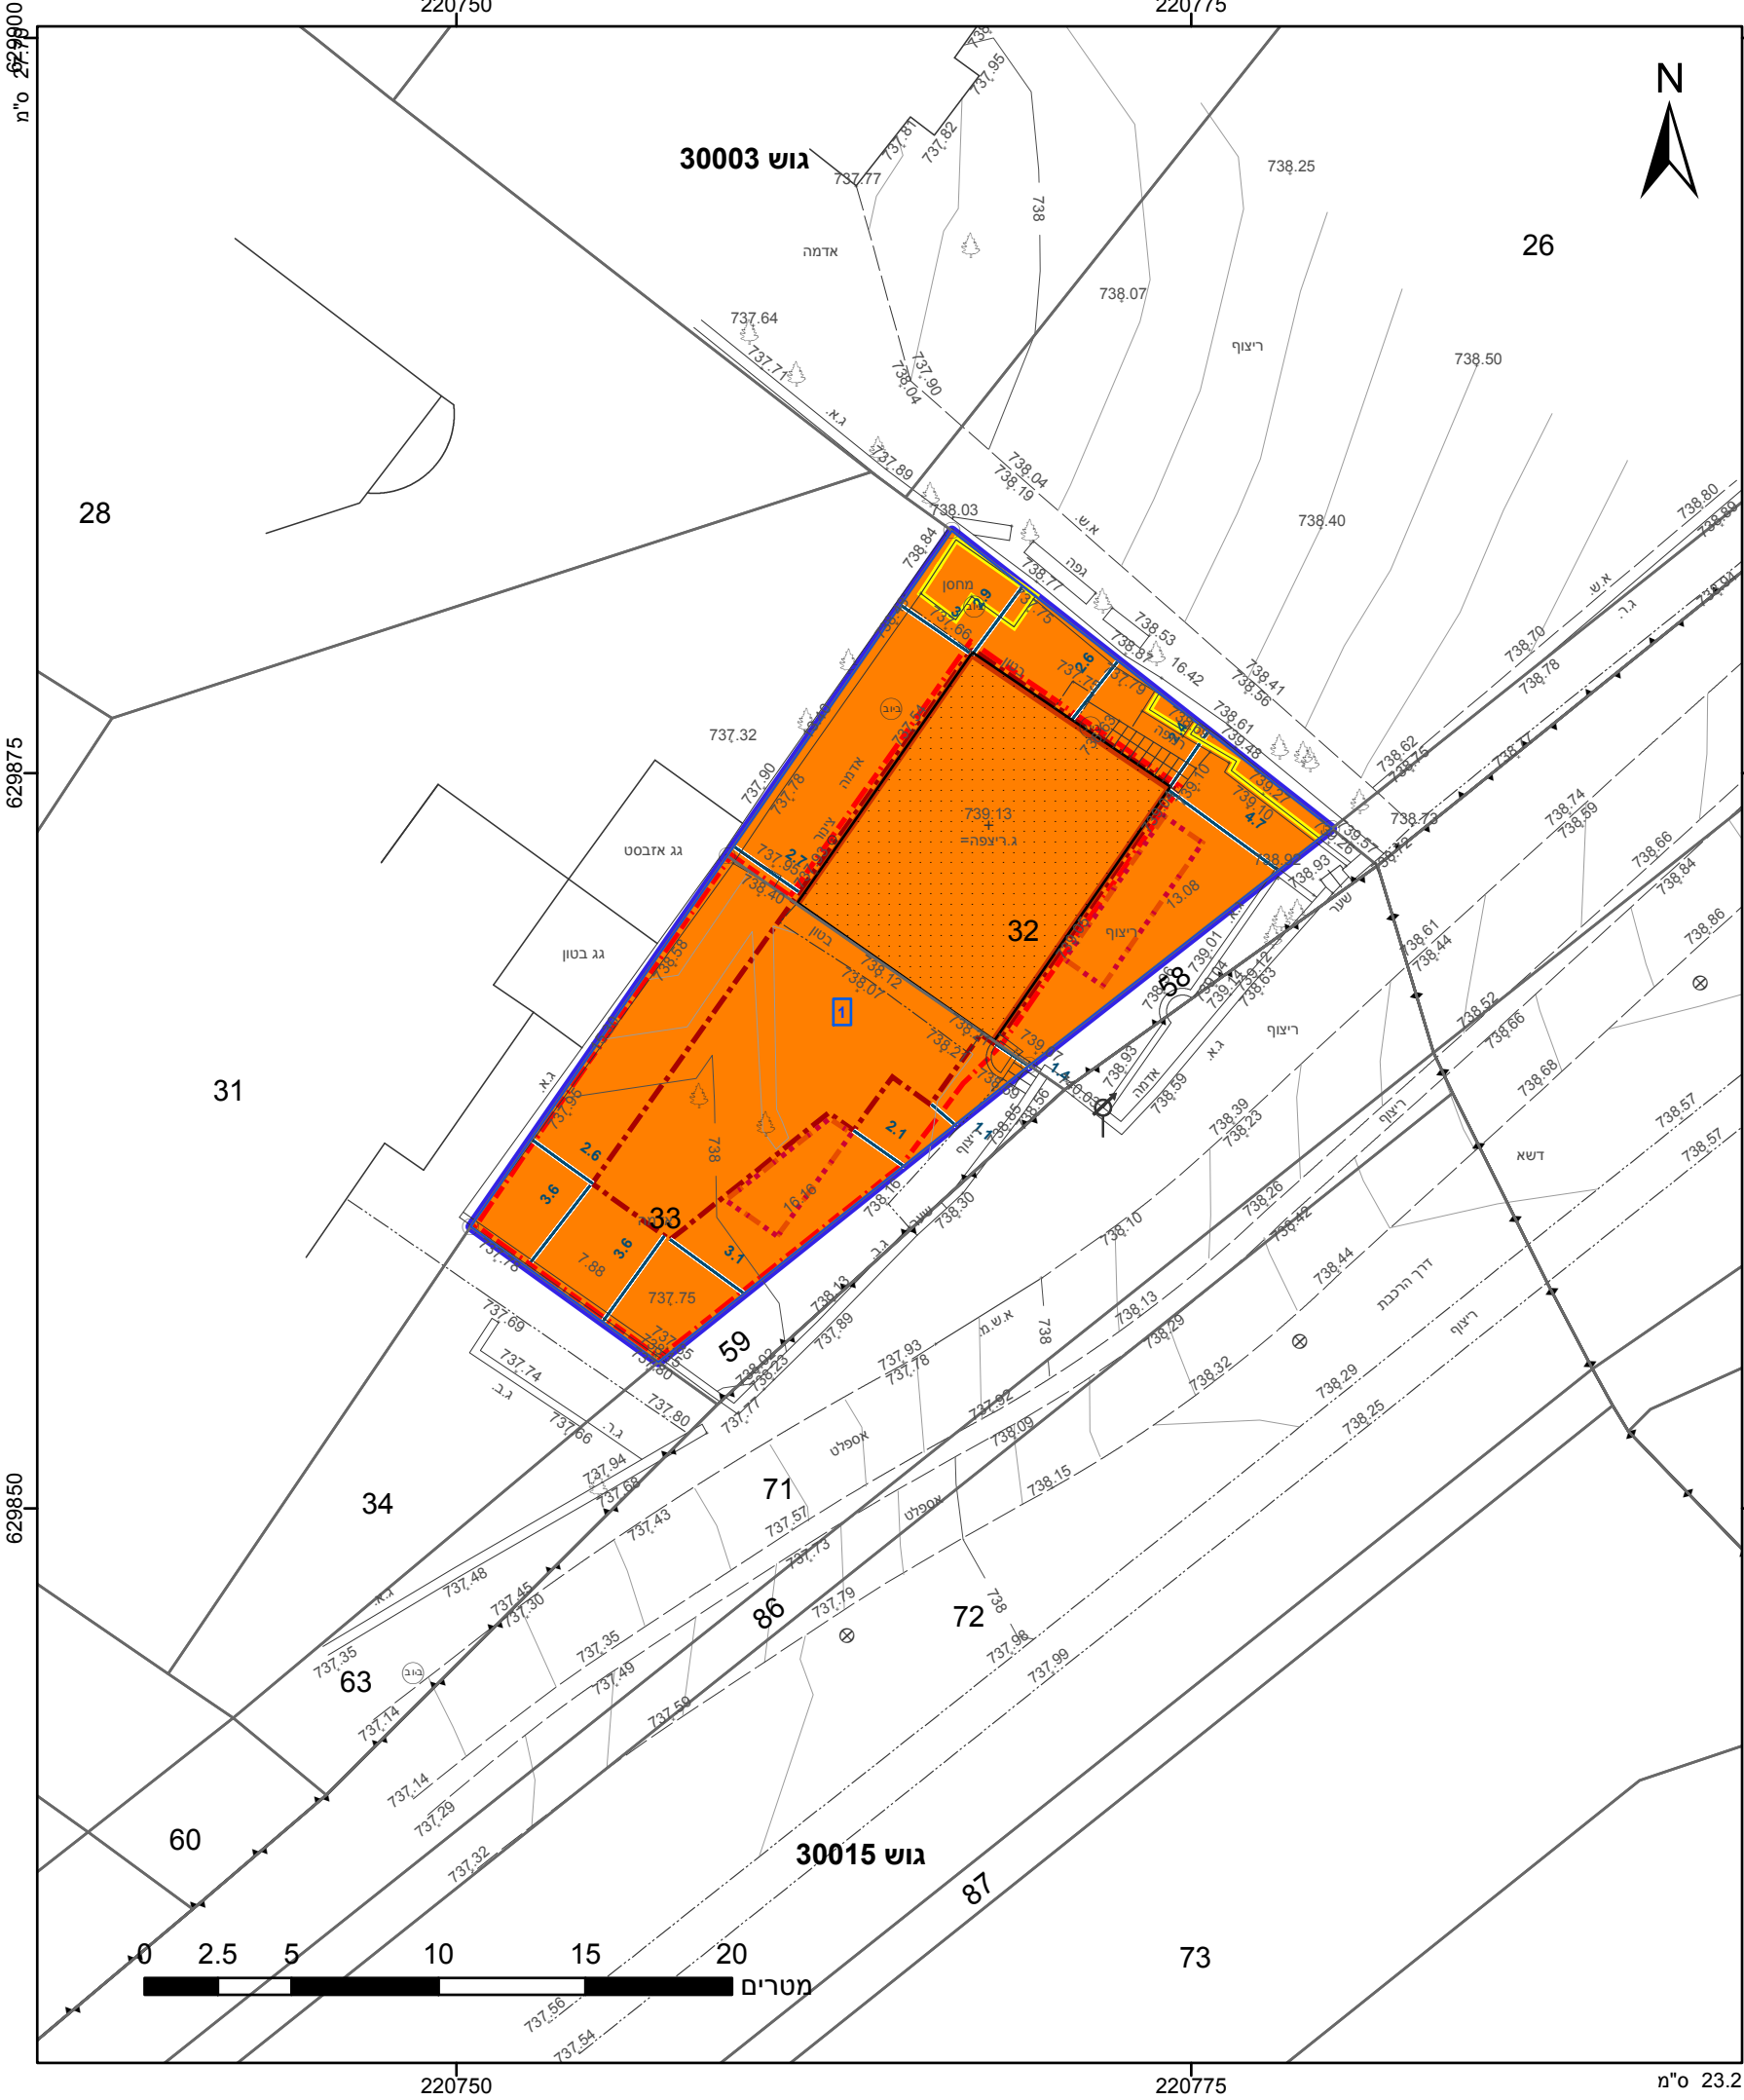

מקרא

גבול התכנית

גוש 1234

גבול גוש ומספרו

גבול חלקה ומספרה

1

2

3

4

תא שטח ומספרו

מספר הדרך

קווי בנין

רחוב הדרך

מגורים ג

מבנה להריסה

קו-בנין

קו בנין עילי

קו בנין תחתית/תת קרקעי

להריסה

לשימור

מידות

אישורים בתכנית מס' 101-0658088

הריני מצהיר בזאת כי המפה הטופוגרפית/המצבית המהווה רקע לתכנית זו, נערכה על ידי ביום 14.05.18 והיא הוכנה לפי הוראות נוהל מבא"ת ובהתאם להוראות החוק ולתקנות המודדים שבתוקף. דיוק הקו הכחול והקדסטר: מדידה אנליטית מלאה ברמת תצ"ר

502

מספר רשיון

תאריך

אלסטר ראובן

שם המודד

חתימה

חוק התכנון והבנייה, התשכ"ה - 1965

תכנית מפורטת

מס' 101-0658088

שינוי קווי בנין למבנה מגורים ברחוב הרכבת 28

תשריט מצב מוצע

גיליון 1 מתוך 1

מחוז	ירושלים
מרחב תכנון מקומי	ירושלים
רשות מקומית	ירושלים
ישוב	ירושלים
תכנית בסמכות	מקומית
איחוד וחלוקה	ללא איחוד וחלוקה
היתרים או הרשאות	תכנית שמכוחה ניתן להוציא היתרים או הרשאות
מונה תדפיס התשריט	3
מועד הפקדה	20/02/2019
שטח התכנית	0.346 דונם
קנה מידה	1:250

שמות*

נתן ספיר

תאגיד:

מיכל דלה פרגולה

תאגיד: דלה פרגולה אדריכלים בע"מ

בעלים	גייקוב לאבול
בעלים	תאגיד:
בעלים	אניטה מילטש
בעלים	גרום מילטש
בעלים	תאגיד:

טבלת גושים וחלקות*			
מספר גוש	חלק/ כל הגוש	מספרי חלקות בשלמותן	מספרי חלקות בחלקיותן
30003	חלק	32-33	

* הרשימה המלאה מפורטת בהוראות התכנית / בהודעה שפורסמה בעיתונות וברשומות

שנת צילום אוויר: 2015
מספר גירסת תשריט: 3, מספר תכנית: 101-0658088