


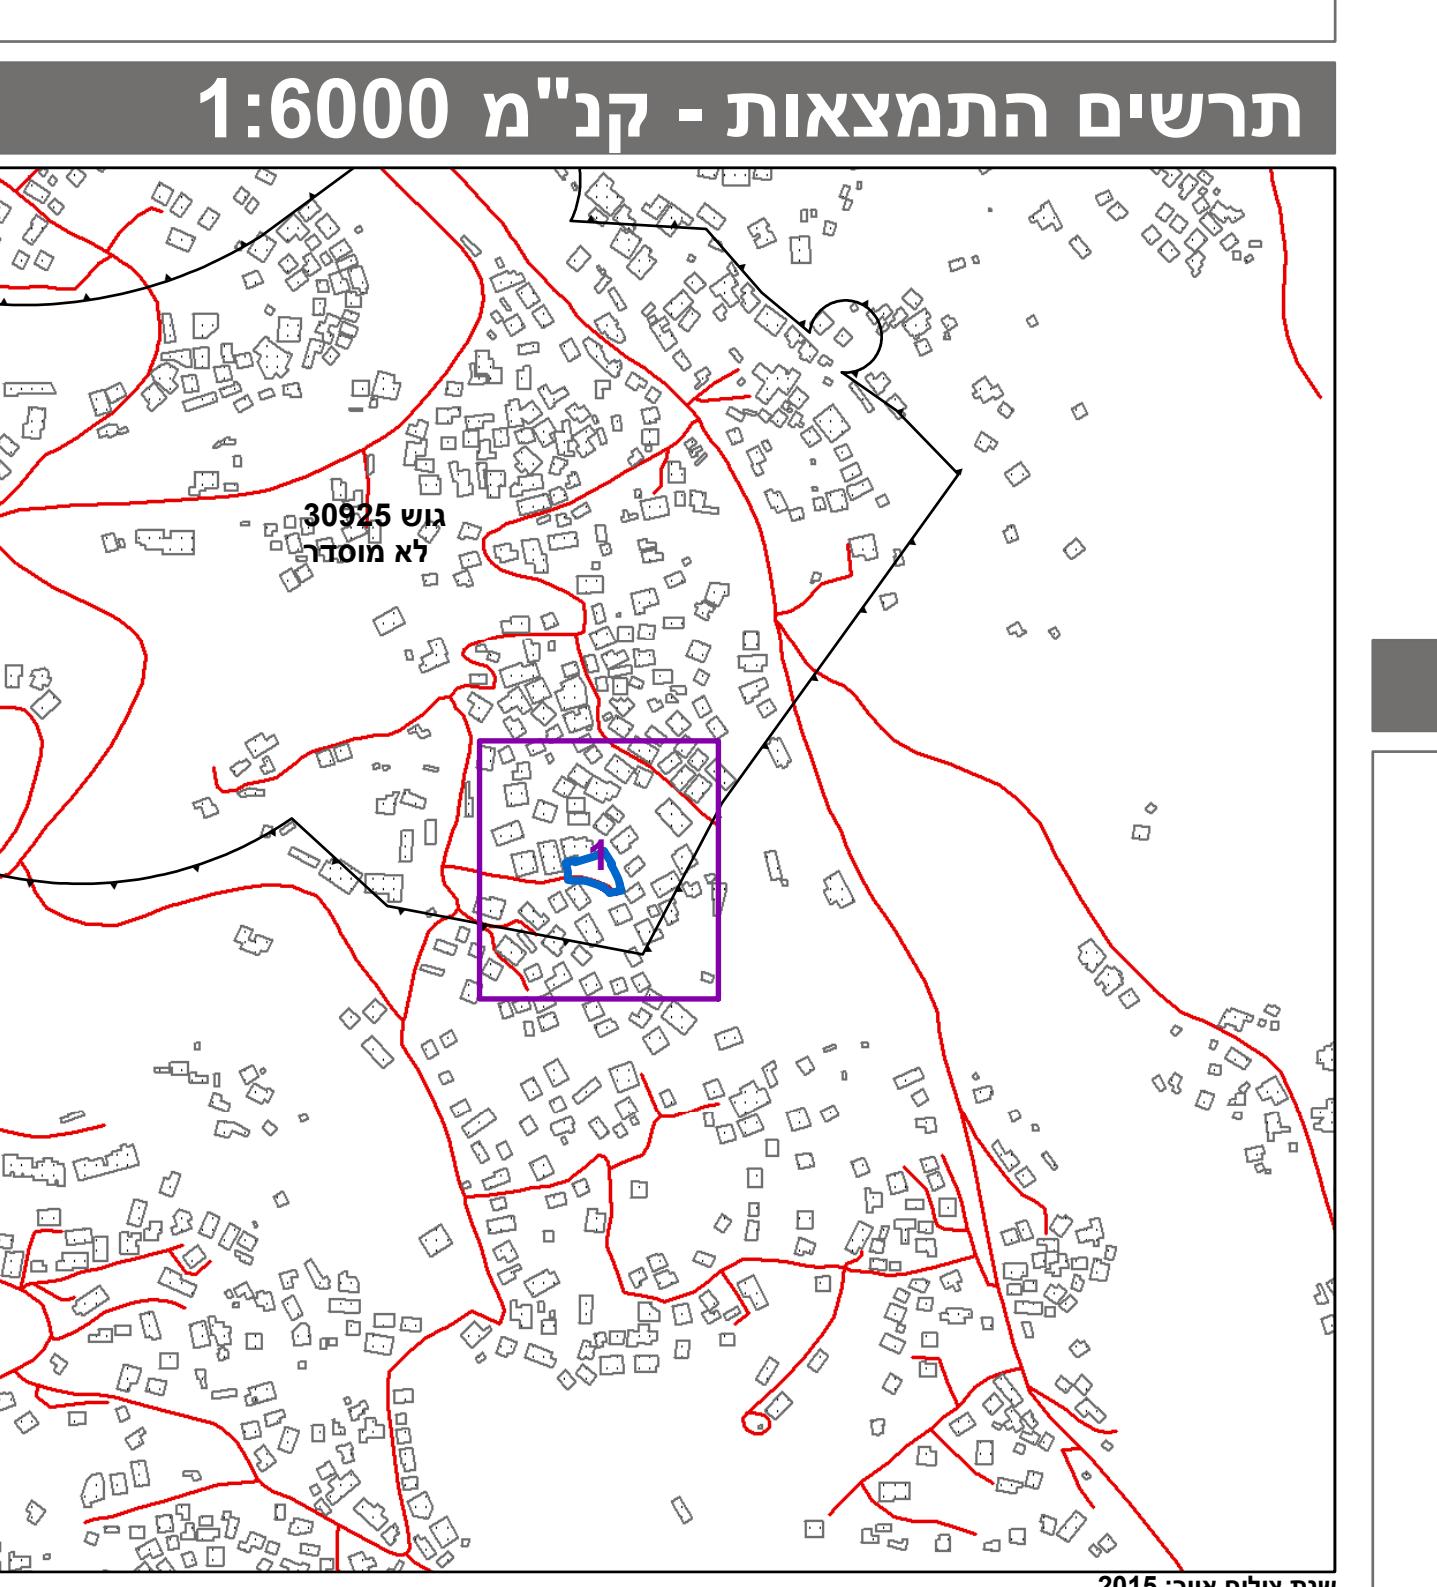


מקרה		חוק התכנון והבנייה, התשכ"ה - 1965	
		תכנית מתאר מקומית	
רשותה דרכו מספר הדרכ קו בין חטיב הדרכ	גבוי וכפנית תא שטוח ומספורו גבוי גוש ומספורו גבוי חולקה ונספרה	גוש 1234 5	
מגורים ב שביל זיהת הנאה למעבר ברכב מבנה להריסה קו-בניין קו בניין תחתית/תת קרקע מידות עץ/עצים לשימור			
מ"ס 101-0492470			
בנייה חדשה באל צלעה, ג'בל אל מוקבר.			
1 גילון 1 מtower		תשريع מצב מוצע	
ירושלים		מחוז	
ירושלים		מרחב תכנון מקומי	
ירושלים		רשות מקומית	
ירושלים		ישוב	
מחוזית		תכנית בסמכות	
לא איחוד וחלוקת		איחוד וחלוקת	
תכנית שמכה ניתן להוציא היתריהם או הרשות היתרים או הרשות		התוכנית או הרשות	
9 מונה תדפיס התשريع			
15:07 12/02/2019		מועד הפקה	
1:250 קנה מידה 0.812 דונם		שטח התכנית	
שמות*			
אליאד ג'עביז תאגידי:		מגיש התכנית	
מוחמד ג'עביז תאגידי:		מגיש התכנית	
מוחמד ابو גנאם תאגידי: משרד אדריכלים-סלטאן סלימאן		עורך הראשי	

בעלי עין בקרקע*



תשרים סביבה - קנ"מ 1:1500 | מ.א.ן.ב.ן. 2015

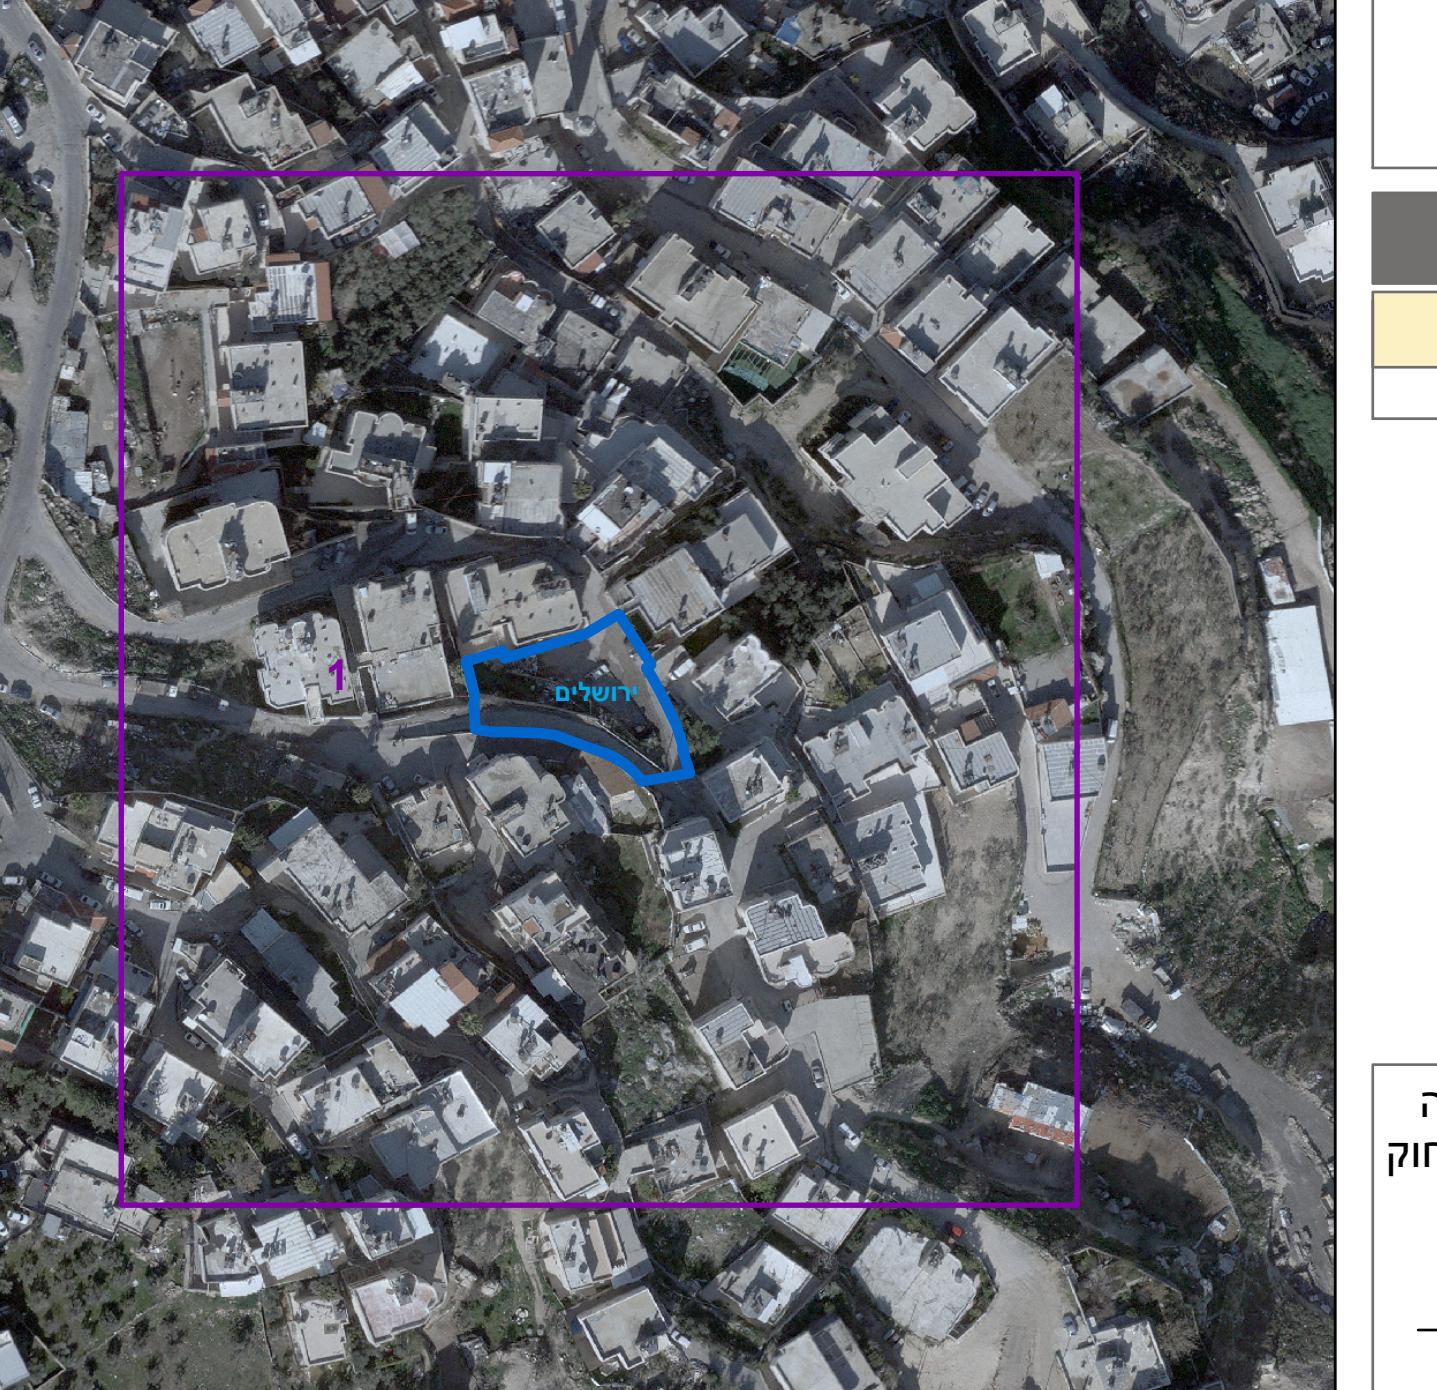

טבלת גושים וחלוקת*

* הרשימה המלאה מפורטת בהוראות התכנית / בהודעה שפורסמה בעיתונות וברשומות
הריני מצהיר בזאת כי המפה הטופוגרפית/המצビית המהווה ו
על ידי ביום 25/9/2017 והיא הוכנה לפי הוראות נוהל מבא"ת