

חוק התכנון והבנייה, התשכ"ה - 1965

תכנית מתאר מקומית

מס' 101-0672063

איחוד חלקות ושינוי בקווי בניין אזור התעשיה עטרות, ירושלים

תשריט מצב מוצע		גיליון 1 מתוך 1	
מחוז	ירושלים		
מרחב תכנון מקומי	ירושלים		
רשות מקומית	ירושלים		
ישוב	ירושלים		
תכנית בסמכות	מחוזית		
איחוד וחלוקה	איחוד ו/או חלוקה בהסכמת כל הבעלים בכל תחום התכנית/בחלק מתחום התכנית		
היתרים או הרשאות	תכנית שמכוחה ניתן להוציא היתרים או הרשאות		
מונה תדפיס התשריט	7		
מועד הפקה	28/02/2019		00:32
שטח התכנית	3.325	דונם	קנה מידה 1:250
שמות*			
מגיש התכנית	תאגיד: סביח ללודאג'ן בע"מ		
עורך ראשי	חוסין מסודה תאגיד:		

בעלי עניין בקרקע*

אישורים בתכנית מס' 101-0672063

חוק התכנון והבניה, התשכ"ה - 1965
משרד האוצר - מחוז ירושלים
הוועדה המחוזית החליטה ביום :
16/12/2018
להפקיד את התכנית
26/03/2019
תאריך יו"ר הוועדה המחוזית

טבלת גושים וחלקות*

מספר גוש	כל חלק/גוש	מספרי חלקות בשלמותן	מספרי חלקות בחלקיותן
29510	חלק 70-72		

* הרשימה המלאה מפורטת בהוראות התכנית / בהודעה שפורסמה בעיתונות וברשומות


הריני מצהיר בזאת כי המפה הטופוגרפית/המצבית המהווה רקע לתכנית זו, נערכה על ידי ביום 5/08/2017 והיא הוכנה לפי הוראות נוהל מבא"ת ובהתאם להוראות החוק ולתקנות המודדים שבתוקף. דיוק הקו הכחול והקדסטר: מדידה אנליטית מלאה ברמת תצ"ר

שם המודד	איבגניה קליינר	מספר רשיון	1383	חתימה	תאריך
----------	----------------	------------	------	-------	-------

מספר גיוס תשריט: 7, מספר תכנית: 101-0672063


מקרא

גבול תחנית	100
תח שטח ומספר	גוש 1234
גבול חלקה ומספרה	5

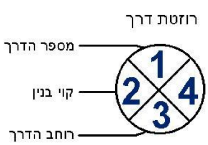

- תעשיה
- דרך מאושרת
- קו-בבין
- קו בבין תחתית/תת קרקעי
- מידות
- עץ/עצים לשימור
- עץ/עצים להעתקה

תרשים התמצאות - קנ"מ 1:6000

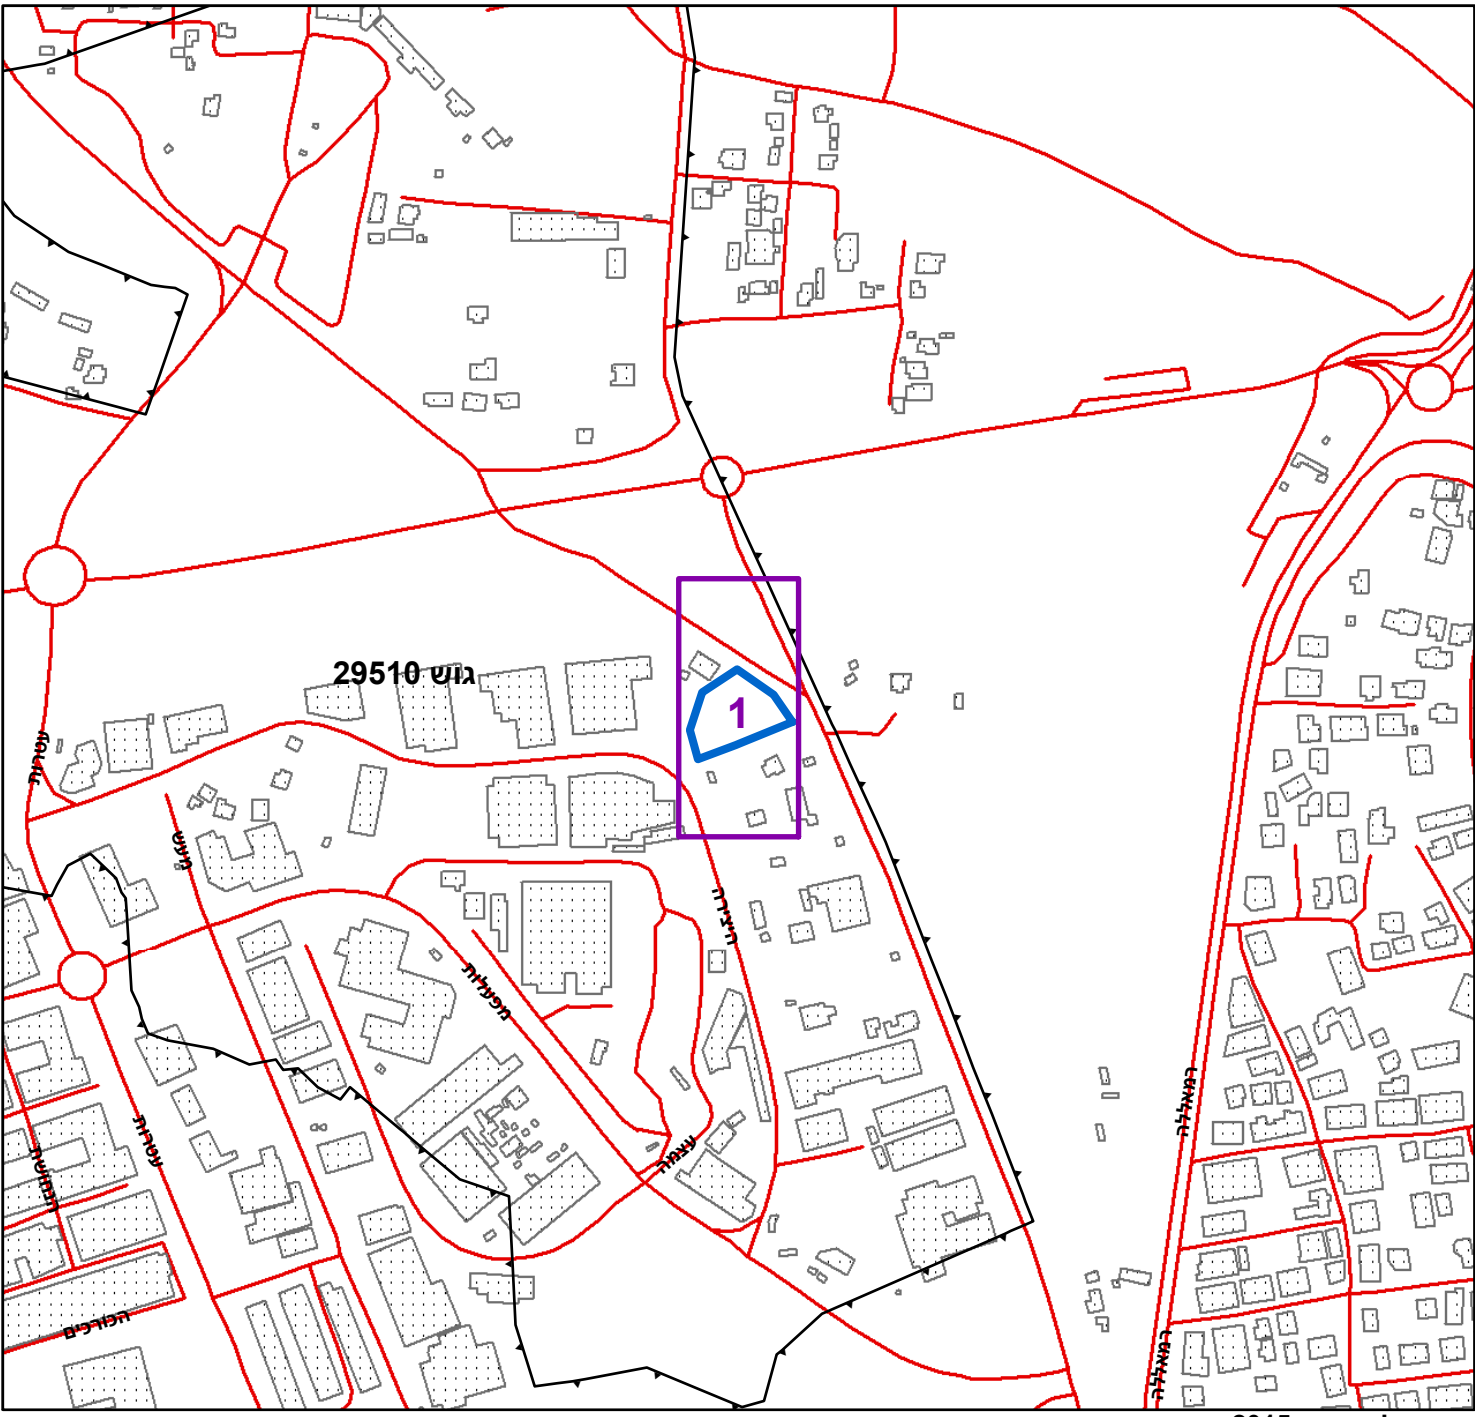

תרשים סביבה - קנ"מ 1:1500

