

חוק התכנון והבנייה, התשכ"ה - 1965

תכנית מתאר מקומית

מס' 101-0641282

תוספת קומות מעל מבנה קיים,שכ' אבו טור

תשריט מצב מוצע		גיליון 1 מתוך 1	
מחוז	ירושלים		
מרחב תכנון מקומי	ירושלים		
רשות מקומית	ירושלים		
ישוב	ירושלים		
תכנית בסמכות	מחוזית		
איחוד וחלוקה	ללא איחוד וחלוקה		
היתרים או הרשאות	תכנית שמכוחה ניתן להוציא היתרים או הרשאות		
מונה תדפיס התשריט	9		
מועד הפקה	13/03/2019	20:05	
שטח התכנית	0.758 דונם	קנה מידה	1:250
שמות*			
מגיש התכנית	הרון עווד תאגיד: ירושלים		
מגיש התכנית	שועיב עווד תאגיד: ירושלים		
עורך ראשי	בשיר טויל תאגיד:		

בעלי עניין בקרקע*

אישורים בתכנית מס' 101-0641282

חוק התכנון והבניה, התשכ"ה - 1965
משרד האוצר - מחוז ירושלים
הוועדה המחוזית החליטה ביום :
16/09/2018
להפקיד את התכנית
26/03/2019
תאריך יו"ר הוועדה המחוזית

טבלת גושים וחלקות*

מספר גוש	כל חלק הגוש	מספרי חלקות בשלמותן	מספרי חלקות בחלקינתן
29985	חלק		13

* הרשימה המלאה מפורטת בהוראות התכנית / בהודעה שפורסמה בועיתונות וברשומות


הריני מצהיר בזאת כי המפה הטופוגרפית/המצבית המהווה רקע לתכנית זו, נערכה על ידי ביום 03.03.2018, והיא הוכנה לפי הוראות נוהל מבא"ת ובהתאם להוראות החוק ולתקנות המודדים שבתוקף. דיוק הקו הכחול והקדסטר: מדידה אנליטית מלאה ברמת תצ"ר

שם המוודד	מספר רשיון	חתימה	תאריך
1310			

מספר גיוס תשריט: 9, מספר תכנית: 101-0641282

מקרא


גבול תחנית	100
תח שטח ומספר	גוש 1234
גבול חלקה ומספר	5

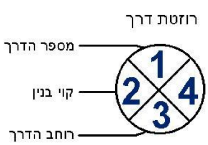

תחנית דרך

- מגורים ב
- דרך מוצעת
- קו-בבין
- להריסה
- מידות
- עץ/עצים לשימור
- עץ/עצים להעתקה

תרשים התמצאות - קנ"מ 1:6000

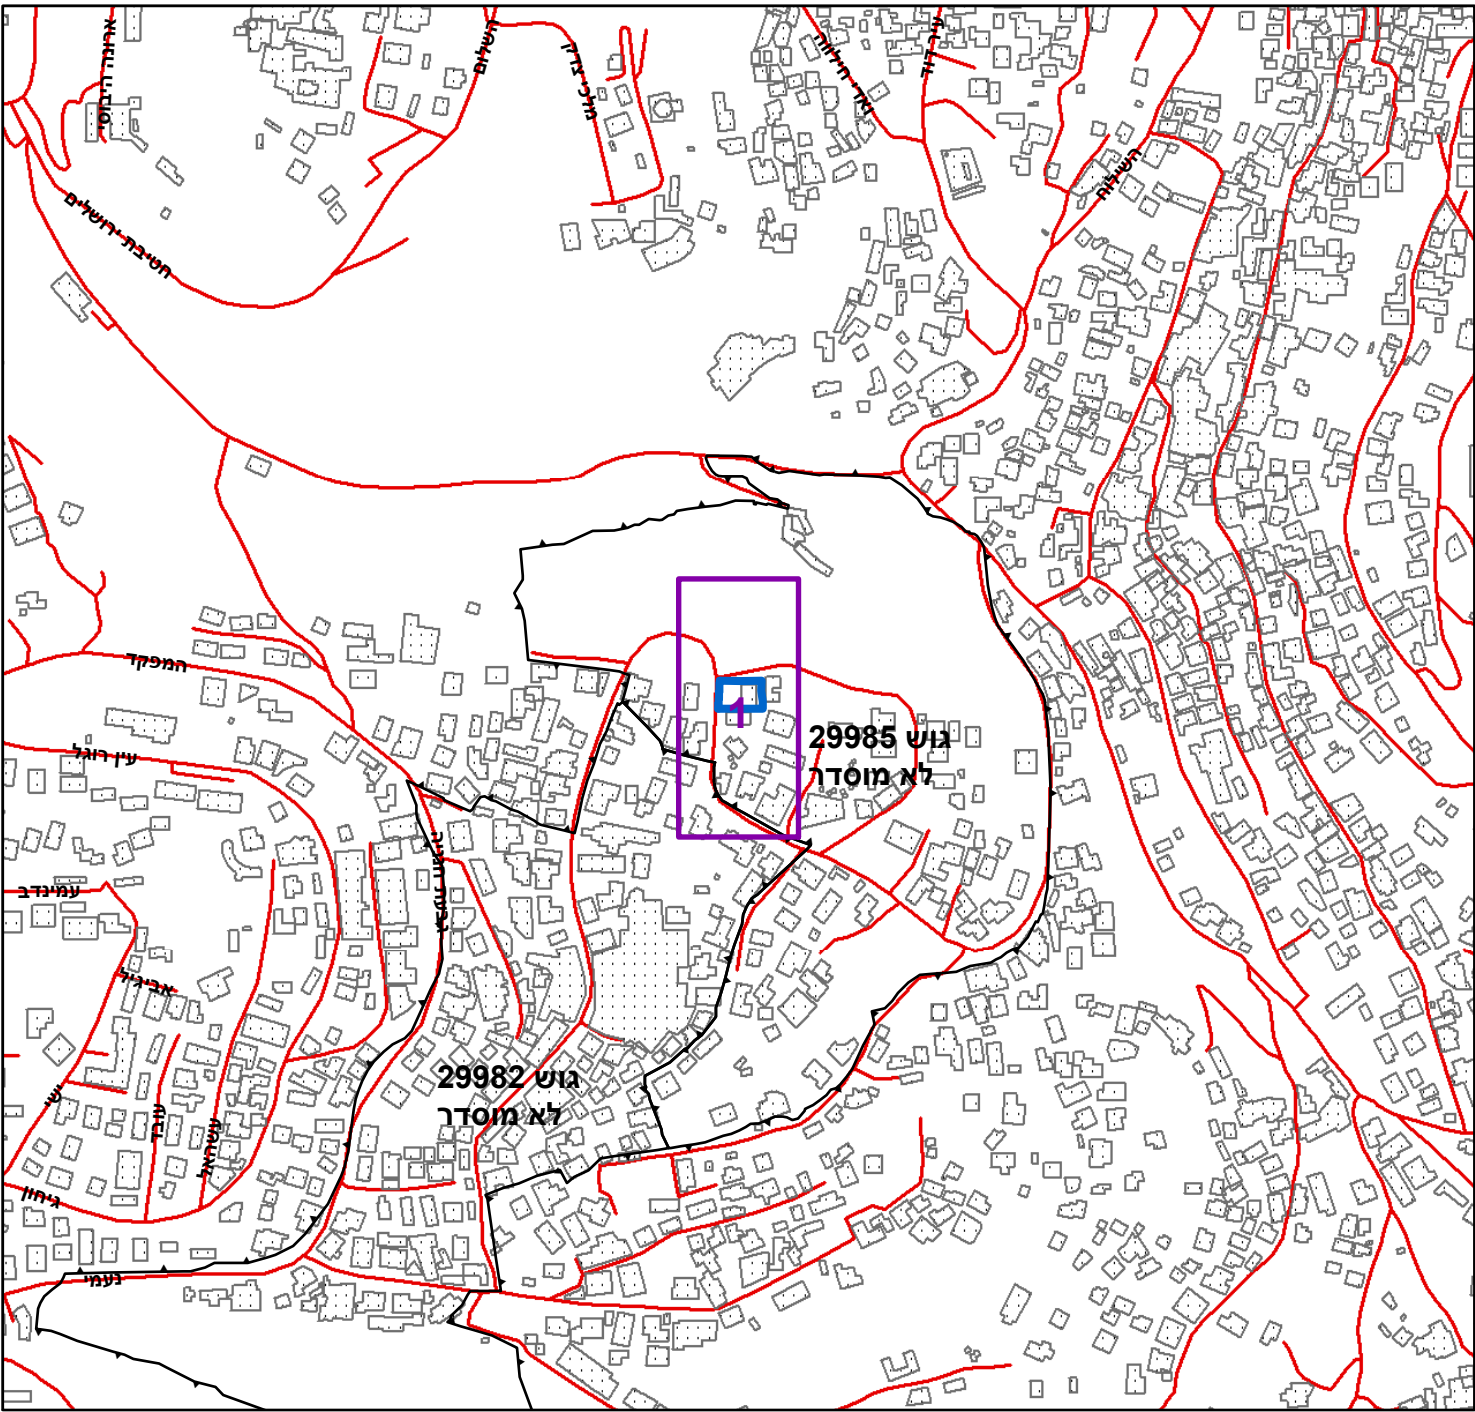

תרשים סביבה - קנ"מ 1:1500

