


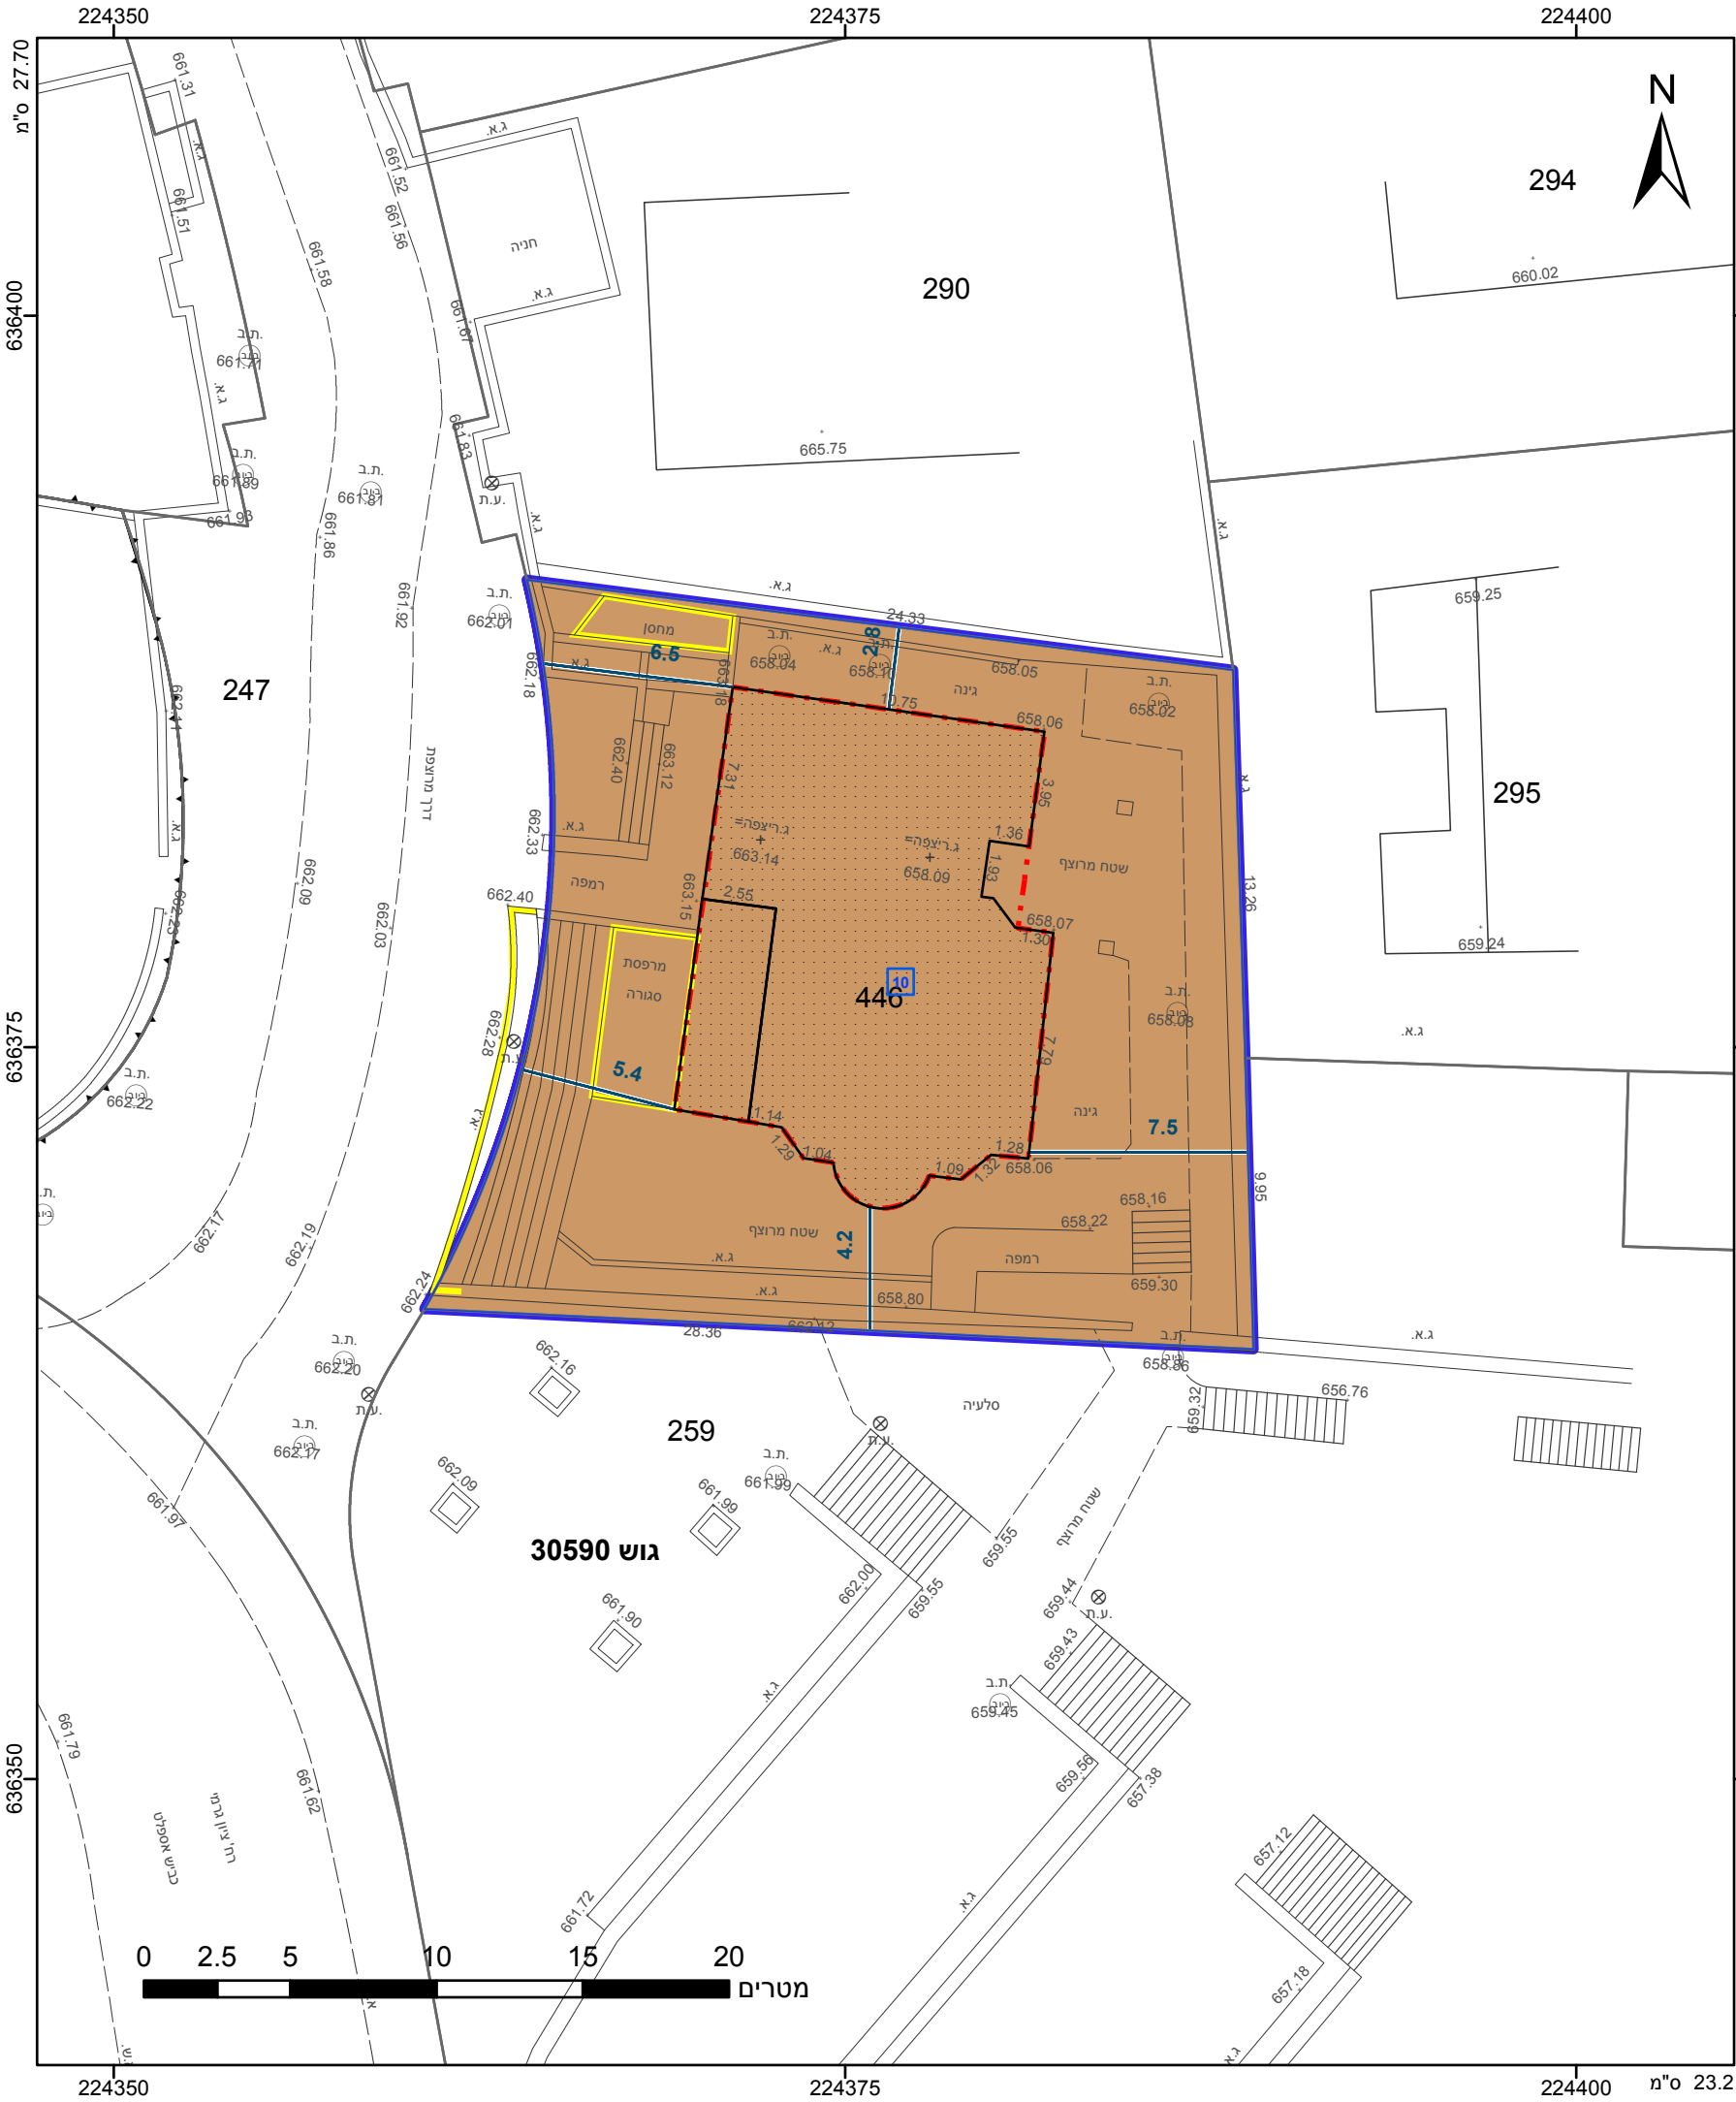

מקרא

גבול התכנית

1234

גוש

גבול גוש ומספרו

5

גבול חלקה ומספרה

תא שטח ומספרו

1

מספר הדרך

2

קווי בנין

3

רחוב הדרך

4

מבנים ומוסדות ציבור

קו בנין

מבנה להריסה

להריסה

מידות

אישורים בתכנית מס' 101-0401000

התכנון והבניה, התשכ"ה - 1965

שרד האוצר - מחוז ירושלים

ועדה המחוזית החליטה ביום: 18/11/2018

הריני מצהיר בזאת כי המפה הטופוגרפית/המצבית המהווה רקע לתכנית זו, לעדכון של תוכנית זו, והיא הוכנה לפי הוראות נוהל מבא"ת ובהתאם להוראות החוק ולתקנות המודדים שבתוקף. דיוק הקו הכחול והקו הסגור: קו כחול (בלבד) ברמה אנליטית

יעקב סומך

שם המודד

322

מספר רשיון


תאריך

חתימה

חוק התכנון והבניה, התשכ"ה - 1965	
תכנית מתאר מקומית	
מס' 101-0401000	
הרחבת בית כנסת פסגת זאב	
תשריט מצב מוצע	
גיליון 1 מתוך 1	
מחוז	ירושלים
מרחב תכנון מקומי	ירושלים
רשות מקומית	ירושלים
ישוב	ירושלים
תכנית בסמכות	מחוזית
איחוד וחלוקה	ללא איחוד וחלוקה
היתרים או הרשאות	תכנית שמכוחה ניתן להוציא היתרים או הרשאות
מונה תדפיס התשריט	8
מועד הפקדה	03/03/2019
שטח התכנית	0.594 דונם
קנה מידה	1:250
שמות*	
מגיש תכנית	תאגיד: עמותת בית הכנסת הפסגה
עורך ראשי	אילן אפרת תאגיד:
יום	תאגיד: עמותת בית הכנסת הפסגה

טבלת גושים וחלקות*			
מספר גוש	חלק/ כל הגוש	מספרי חלקות בשלמותן	מספרי חלקות בחלקיותן
30590	חלק	446	

* הרשימה המלאה מפורטת בהוראות התכנית / בהודעה שפורסמה בעיתונות וברשומות

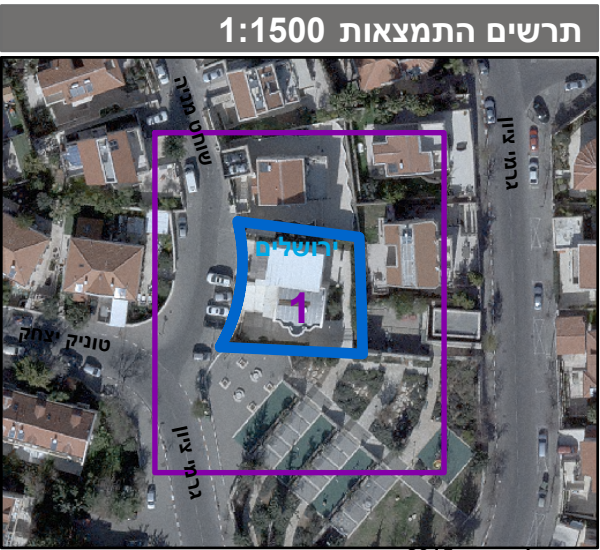

שנת צילום אוויר: 2015
מספר גירסת תשריט: 8, מספר תכנית: 101-0401000