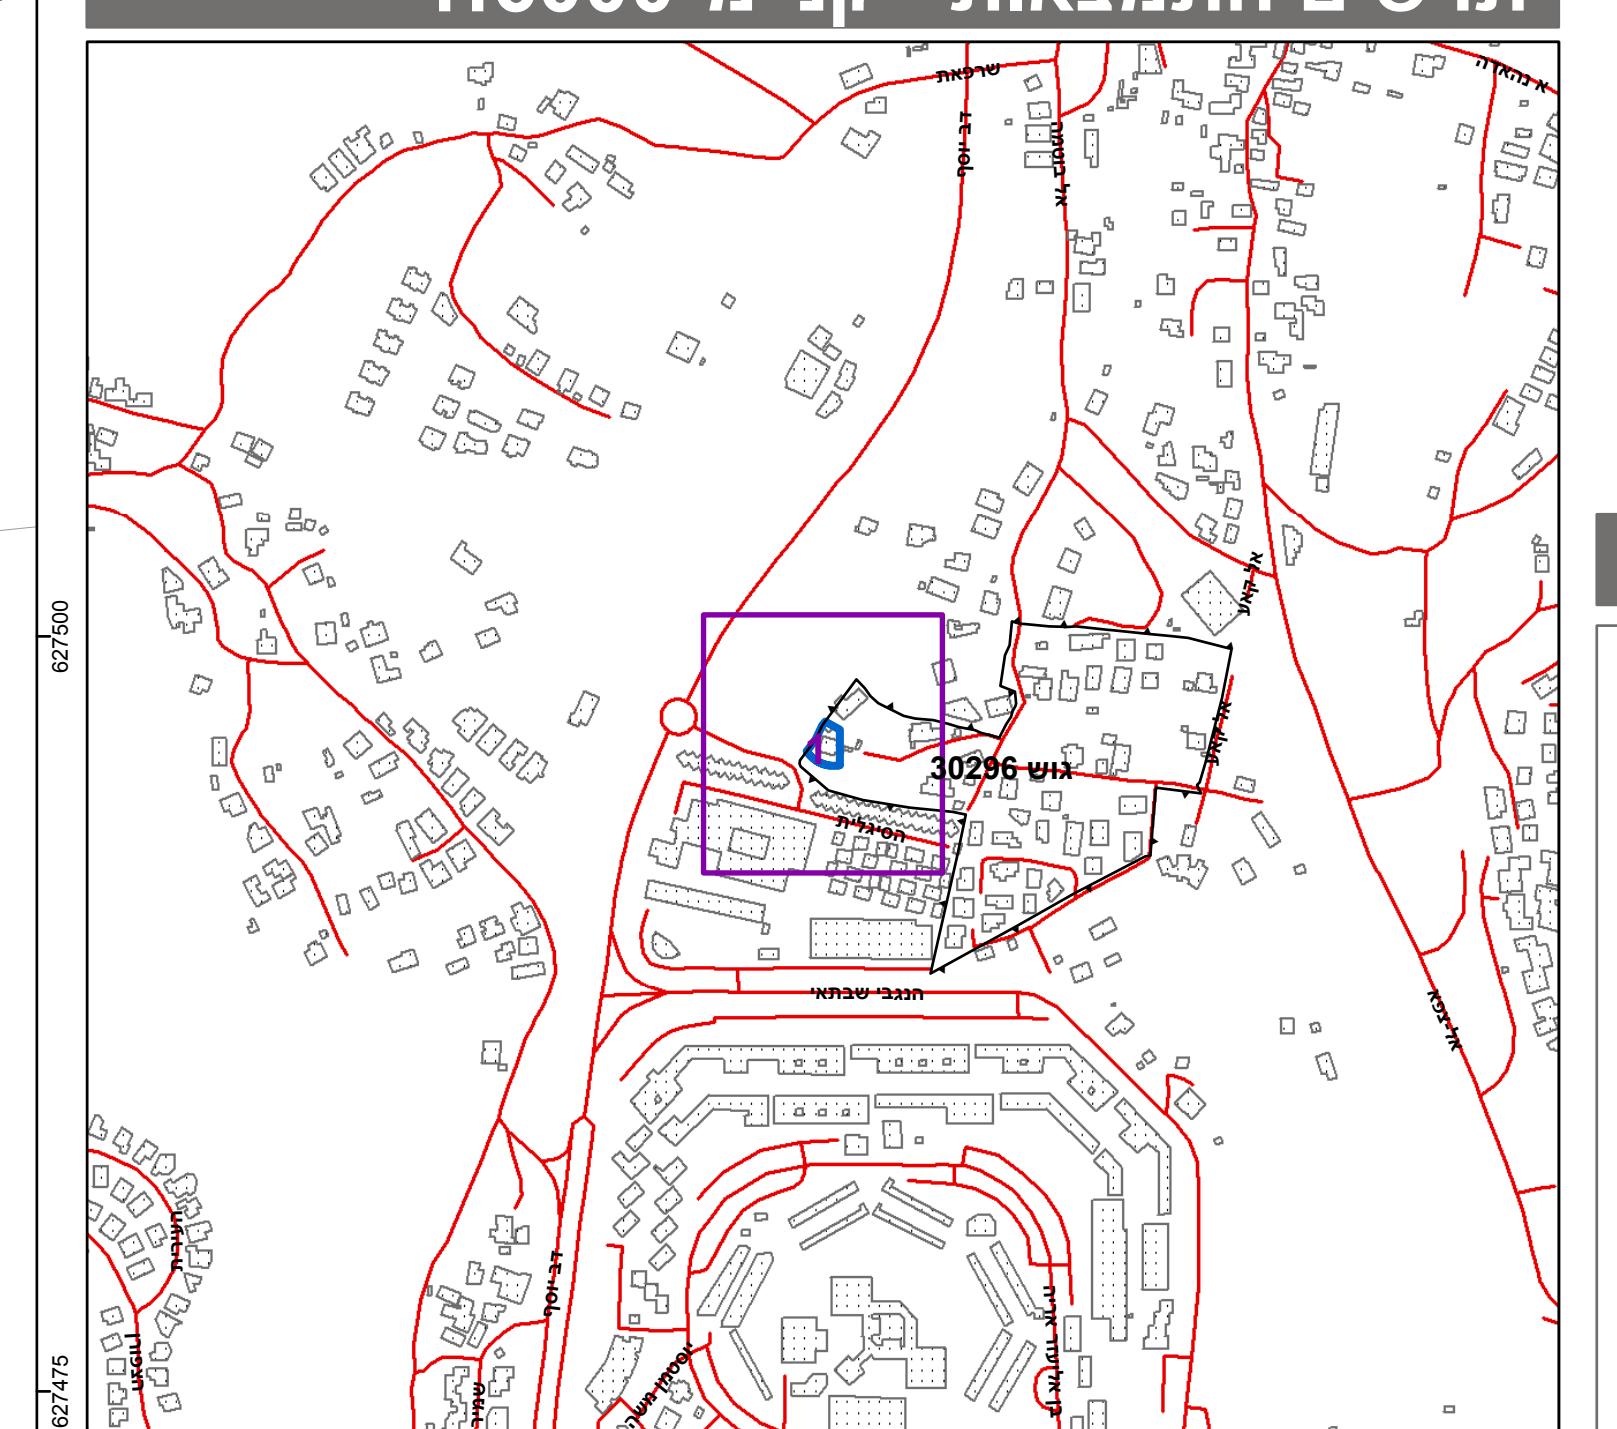
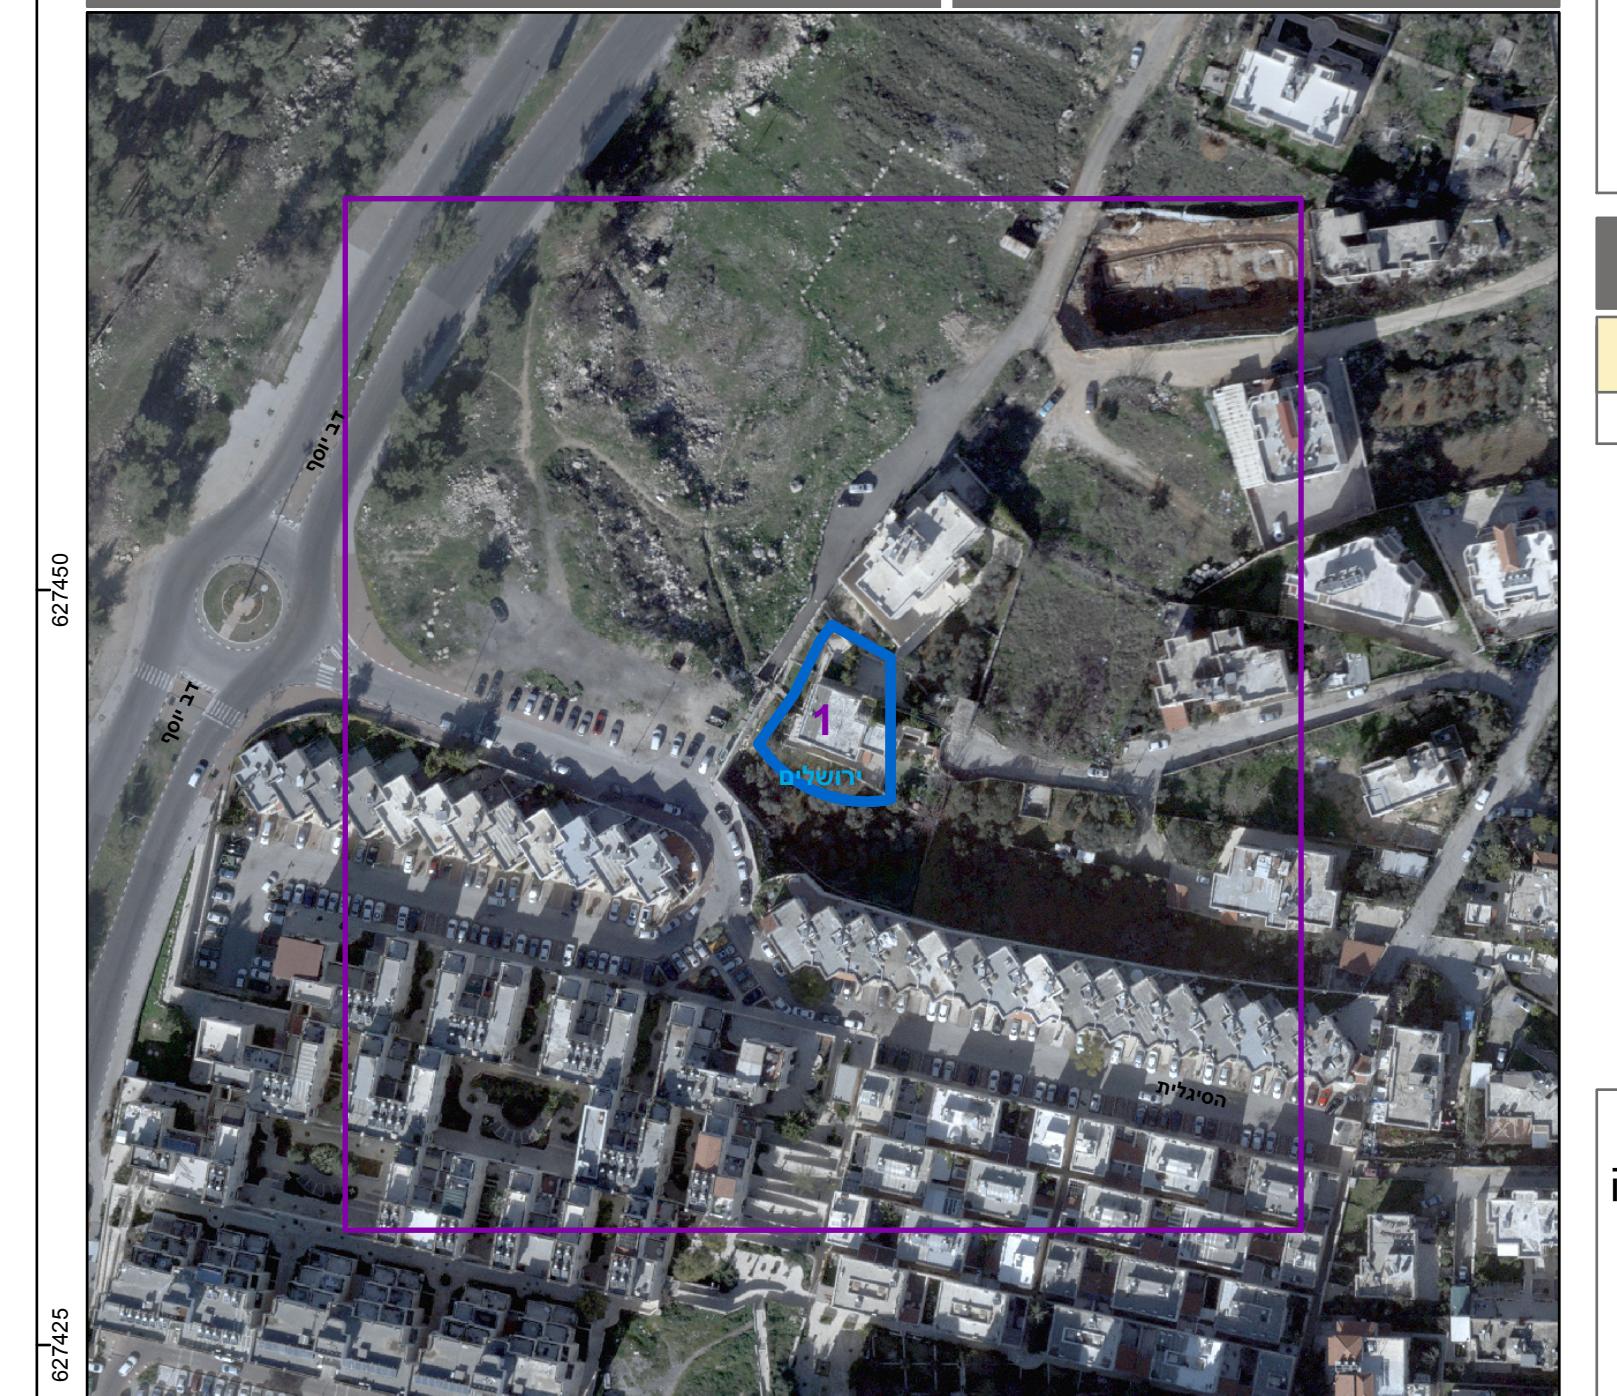


מ"ס 101-0638353

בניין מגורים חדש בן 5 קומות, בית צפפא, ירושלים

תשריט מצב מוצע	
מחוז	ירושלים
מרחוב תכנון מקומי	ירושלים
רשות מקומית	ירושלים
ישוב	ירושלים
תכנית בסמכות מחוזית	לא איחוד וולוקה
איחוד וולוקה	תכנית שマוחה כינן להזיאו היראות או הרשות
מועד ונדפס התשריט	7
מועד פפקה	04/04/2019
1:250	קנה מידה 0.631
שטח התכנית	דונם
שםות*	
מגיש התכנית	шибיב אבראהים כליל
טגיא:	אג'ט'
מגיש התכנית	אג'ט' עיסא מוחמד עלי
טגיא:	האג' עיסא מוחמד עלי
מגיש התכנית	חלימה עיסא מוחמד עלי
טגיא:	האג' עיסא מוחמד עלי
שופדי דירטסן	שופדי דירטסן - סוה
שער ראשי	תגיאן - טראס

בעלי עין בקרקע***תרשים הตำแหนות - קג"מ 1:6000****תרשים סביבה - קג"מ 1:1500****אישורים בתכנית מס' 101-0638353**

חוק הרכנן והבנייה, התשכ"ה - 1965
משוד ואונצ'ר רשות הערים וילם
העירייה והמוסדות הכליליים
21/10/2018
לפפייר און האכטער
07/05/2019
זר הועודה המחויה
חריך

טבלת גושים וחלוקת*

מספר גוש	כל חלקי	מספר חלקי בשילוחן
17	30296	

הירשות המלאה בפעראות התכנית / בהוראה שפומטה בעיתונות וברשומות
על י"ד ימים וויאו הונגה לפי הוראות המהוה רע לתקונית זו, נערך
ולתקנות המודדים שבתוכהן דיקן הקן הכוון וקדסטרה:
מדינה גוף

שם המודד מס' רשיון תאריך חתימה אולן מרן

