
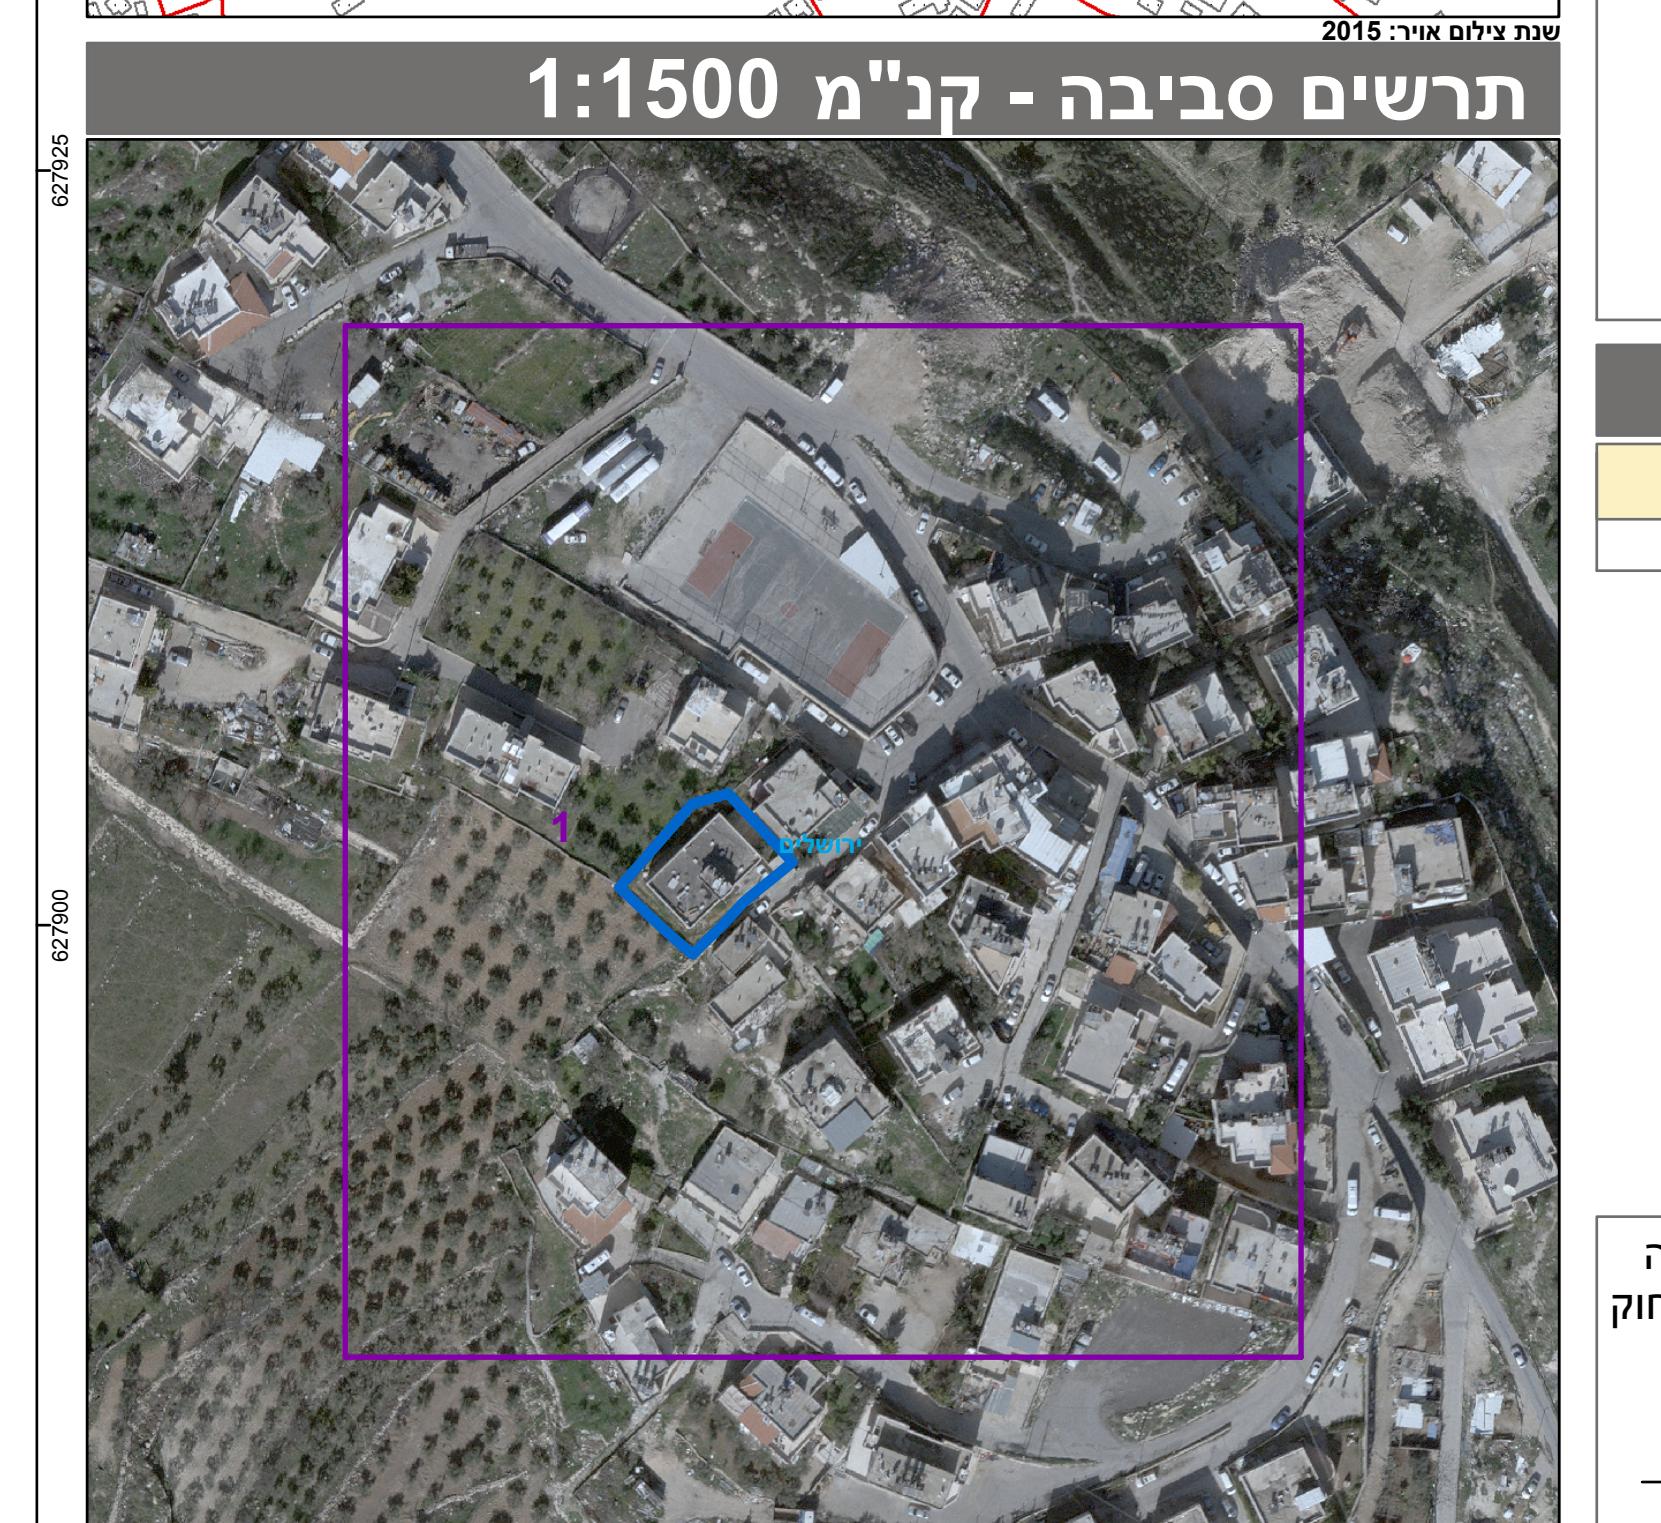
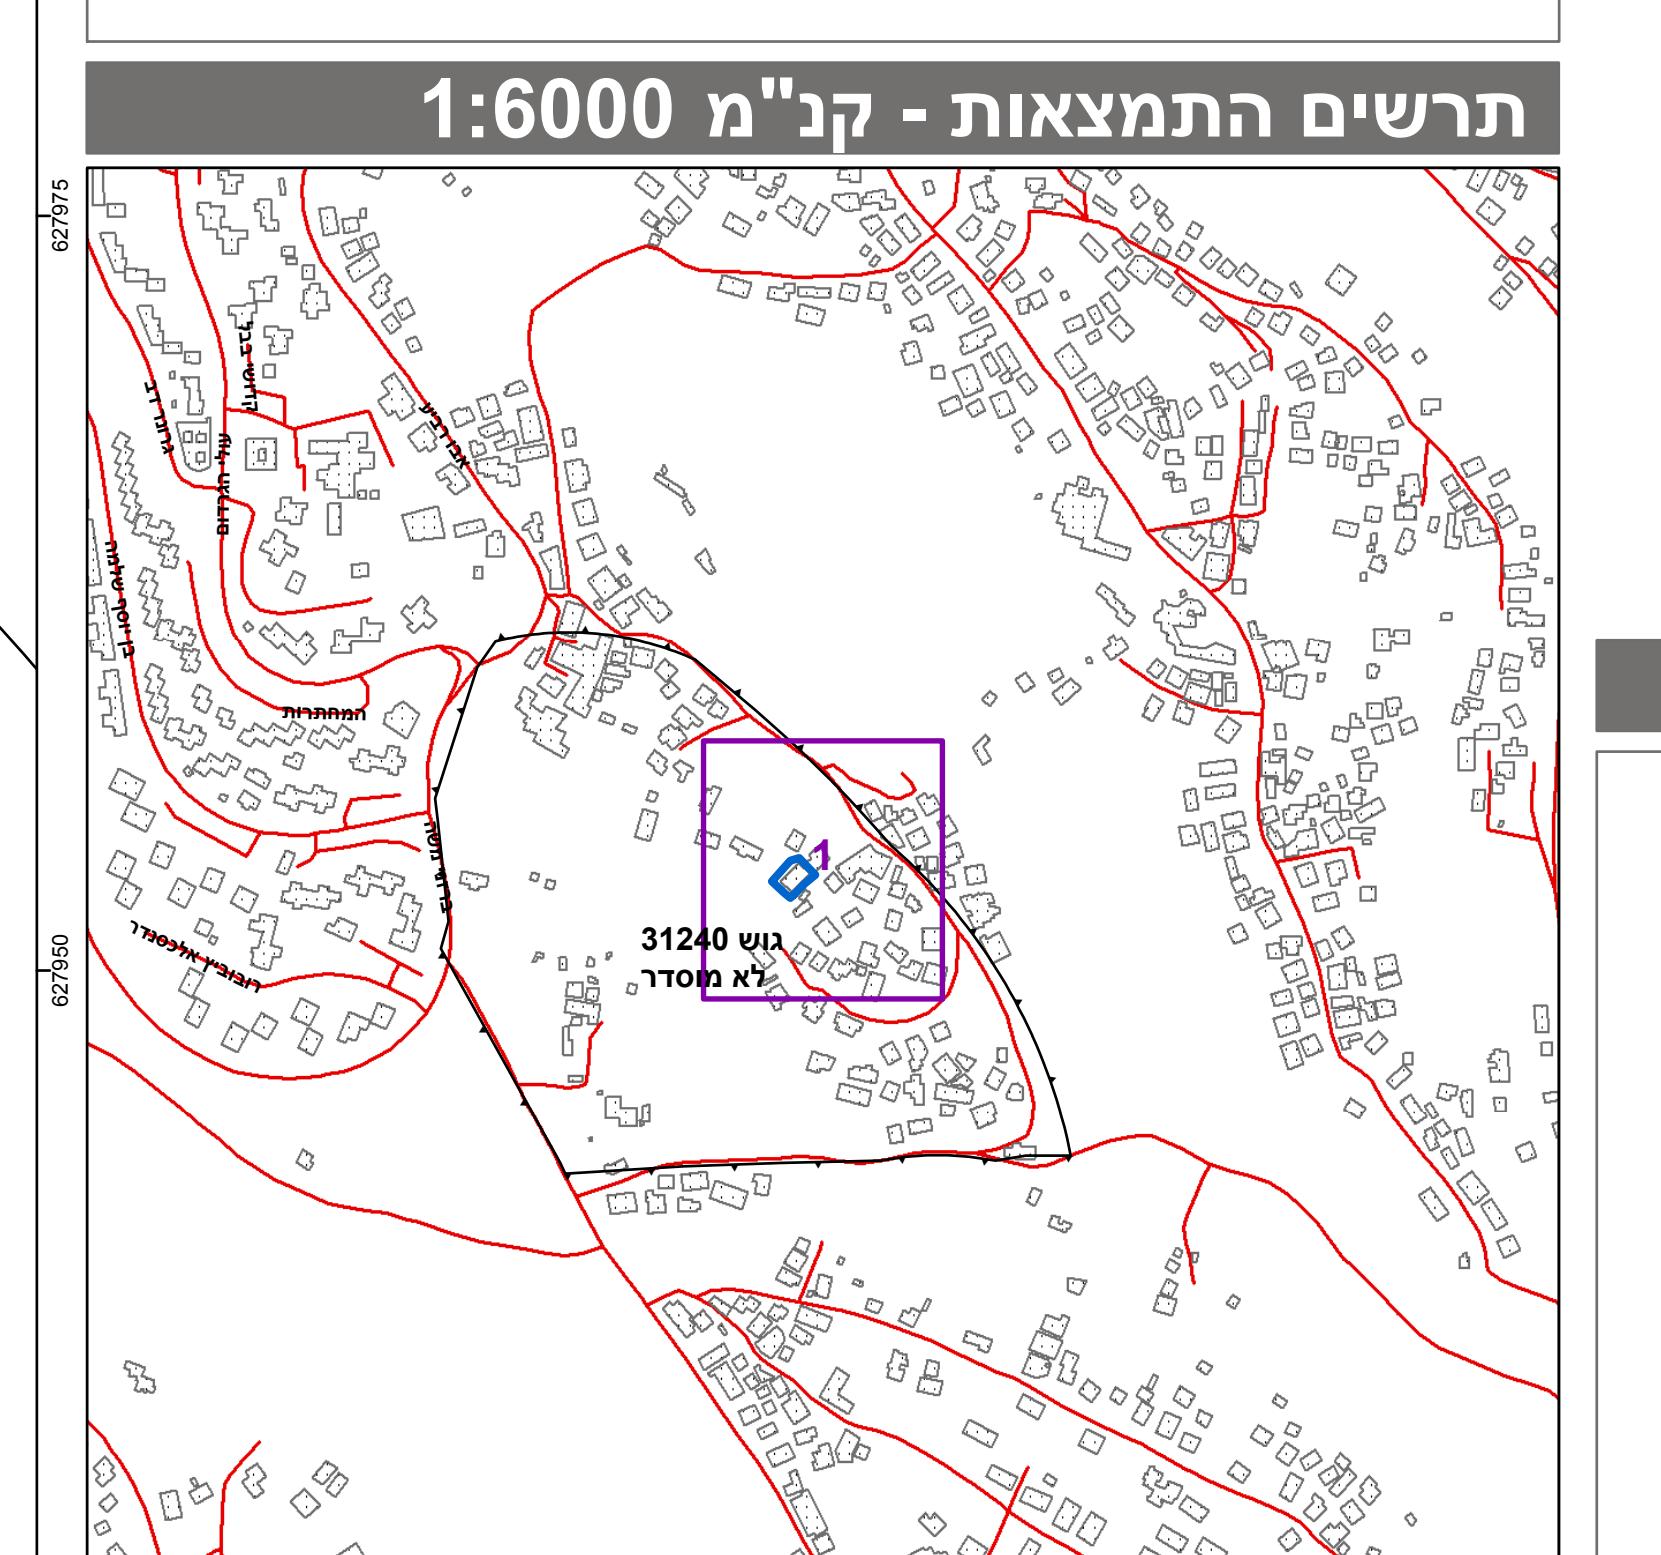


מו' 101-0529800

תוספת בניה בשכונת אום ליסון ירושלים

תרשים מצב מוצע	
מחוז	ירושלים
מרחוב תכנון מקומי	ירושלים
רשות מקומית	ירושלים
ישוב	ירושלים
תכנית בסמכות מחוזית	ללא איחוד וולוקה
איחוד וולוקה	תכנית שマסחה ניתן להזאת היררכיות או הרשאות
מונח ודף התשריטי	6
מועד הפקה	03/04/2019
1:250 קנה מידת	0.568 דומם
שטח התכנית	*surface*
מגיש התכנית	שארף רבעיה
טאג'ן:	טאג'ן:
ביבה שובל	ביבה שובל
שער ראשי	שער ראשי

בעל עין בקרקע*

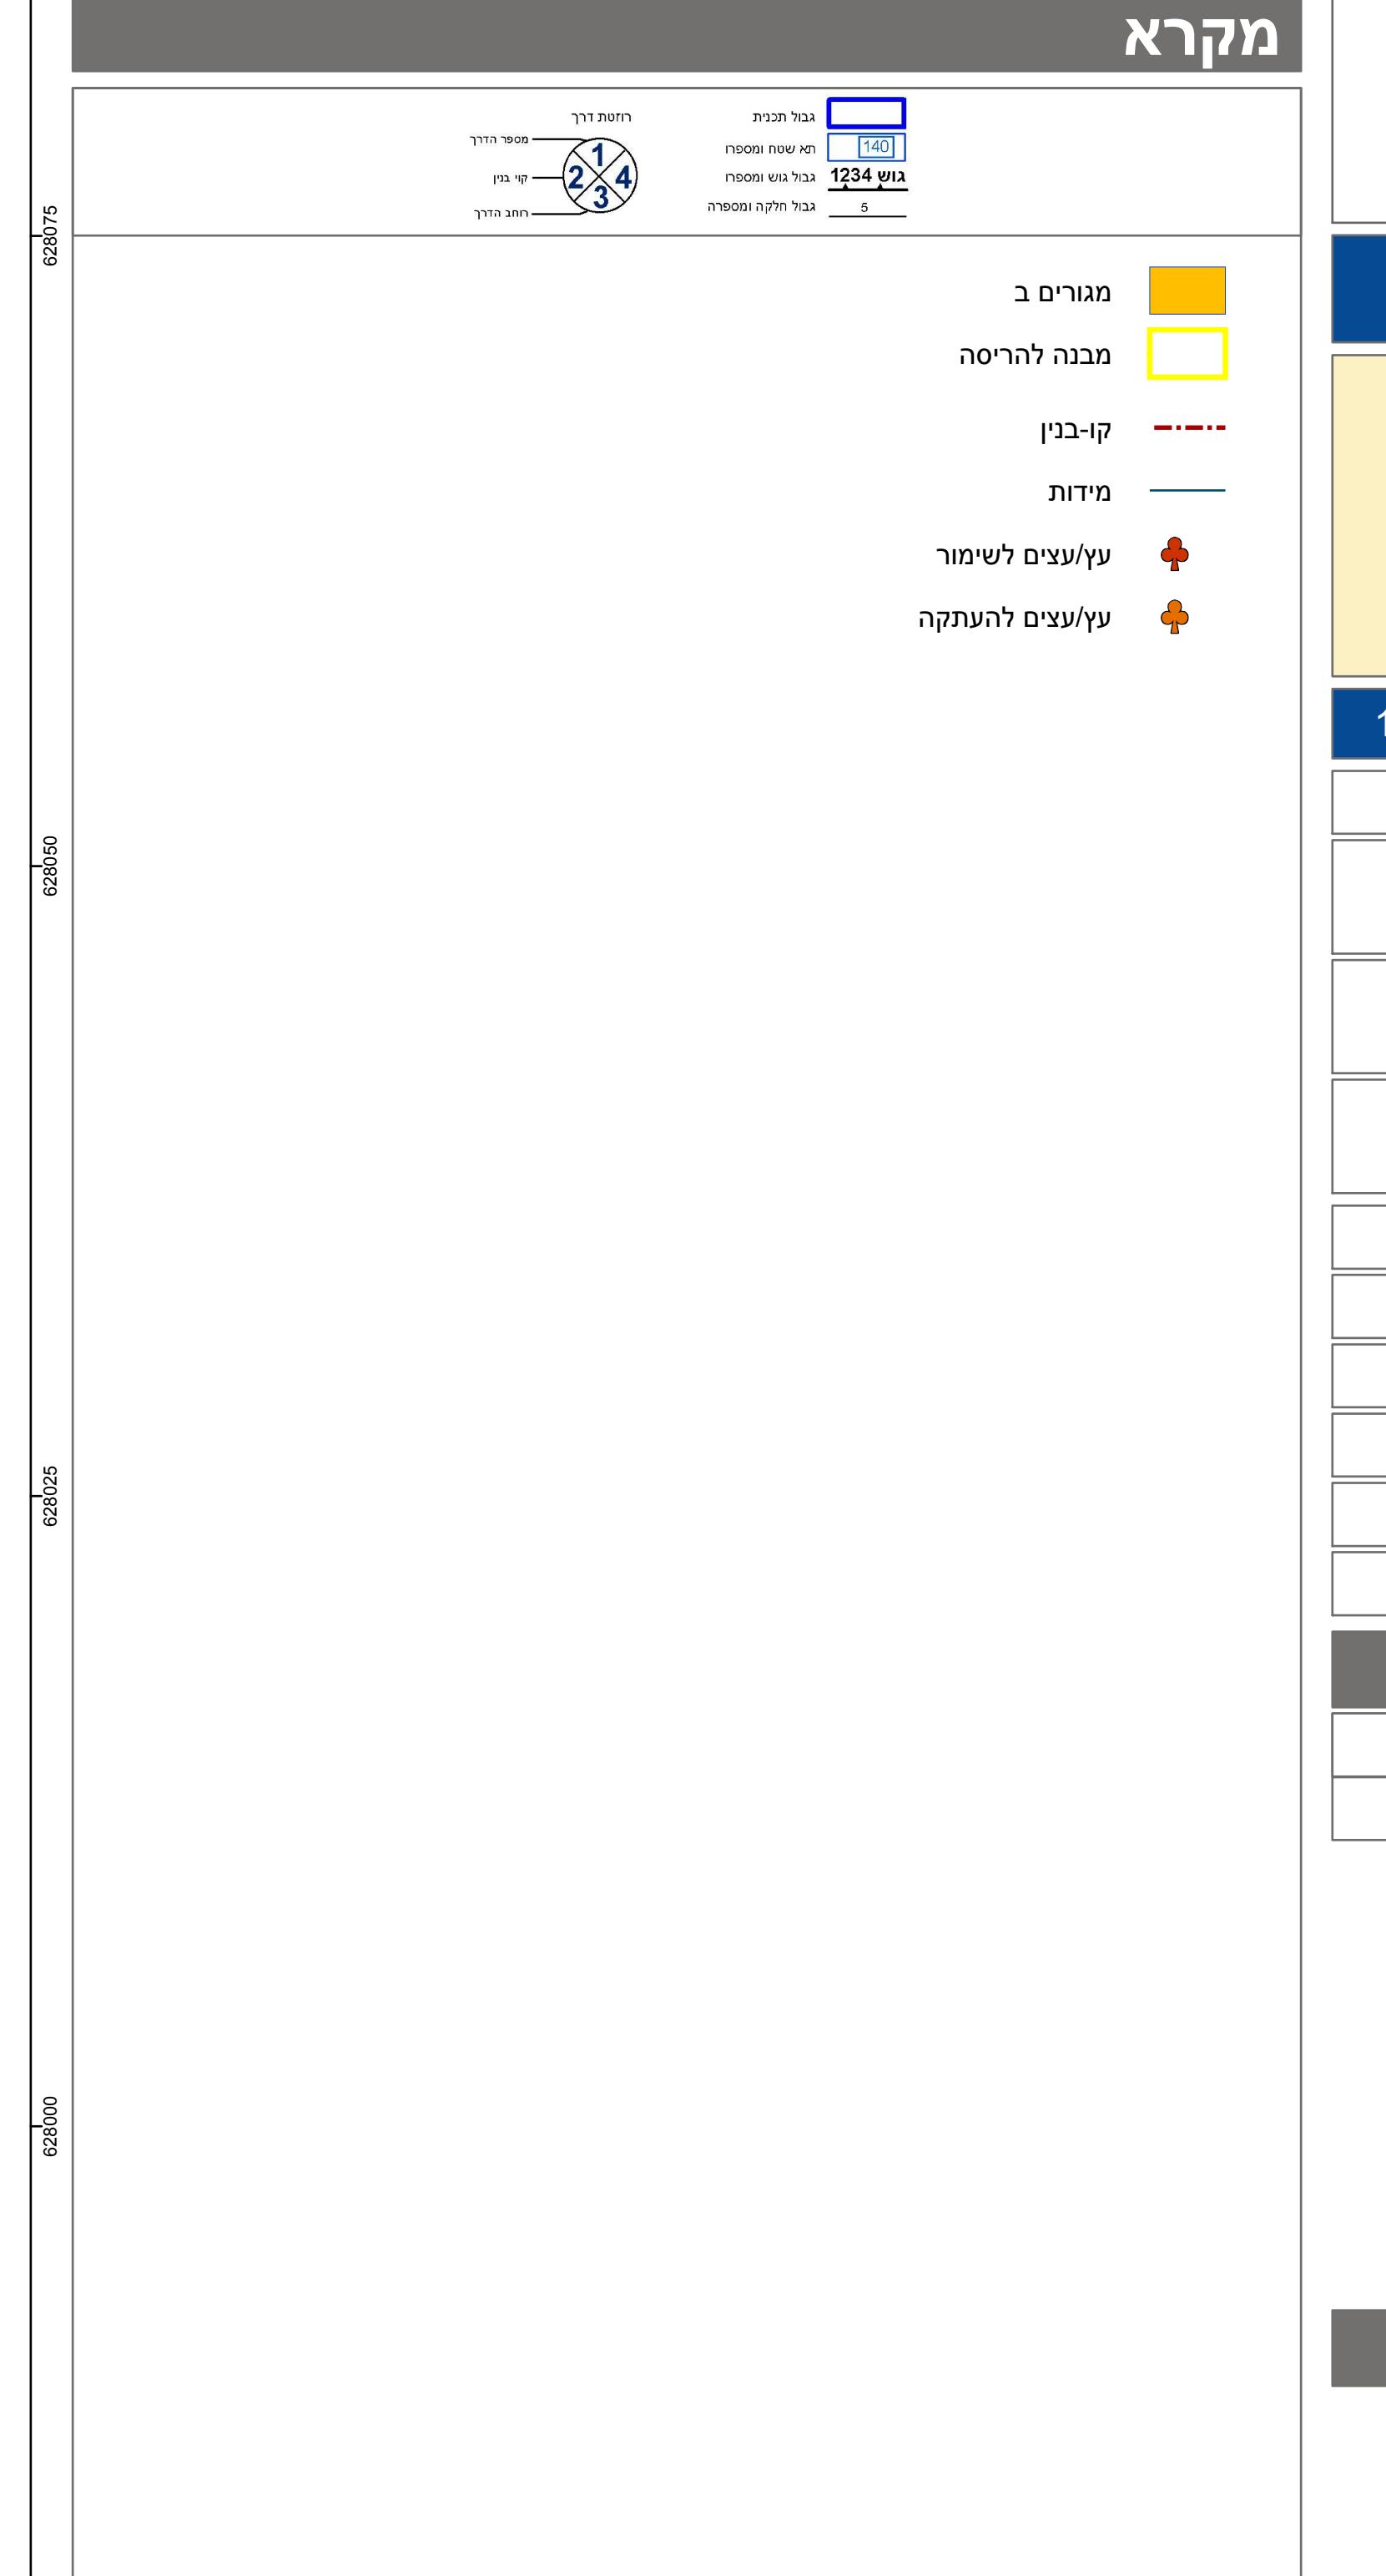

טבלת גושים וחלוקת*
מספר רשות מספר רשות שם המודד תאריך חתימה מספר רשות שם המודד

הרשימה המלאה בזאת כי הפה והסוגיות הנחוצות מהזה רעד בעיתונות וברשומות
על ידי ימים 9-02-2017 והננה לפני תכנית זו, נערך
ולתקנות ההודדים שבסמוך דיקן הקוי והכchio וקדוטה:
מדידה אטלטית מלאה ברמתה צ"ר
אפקט יון 1347

