
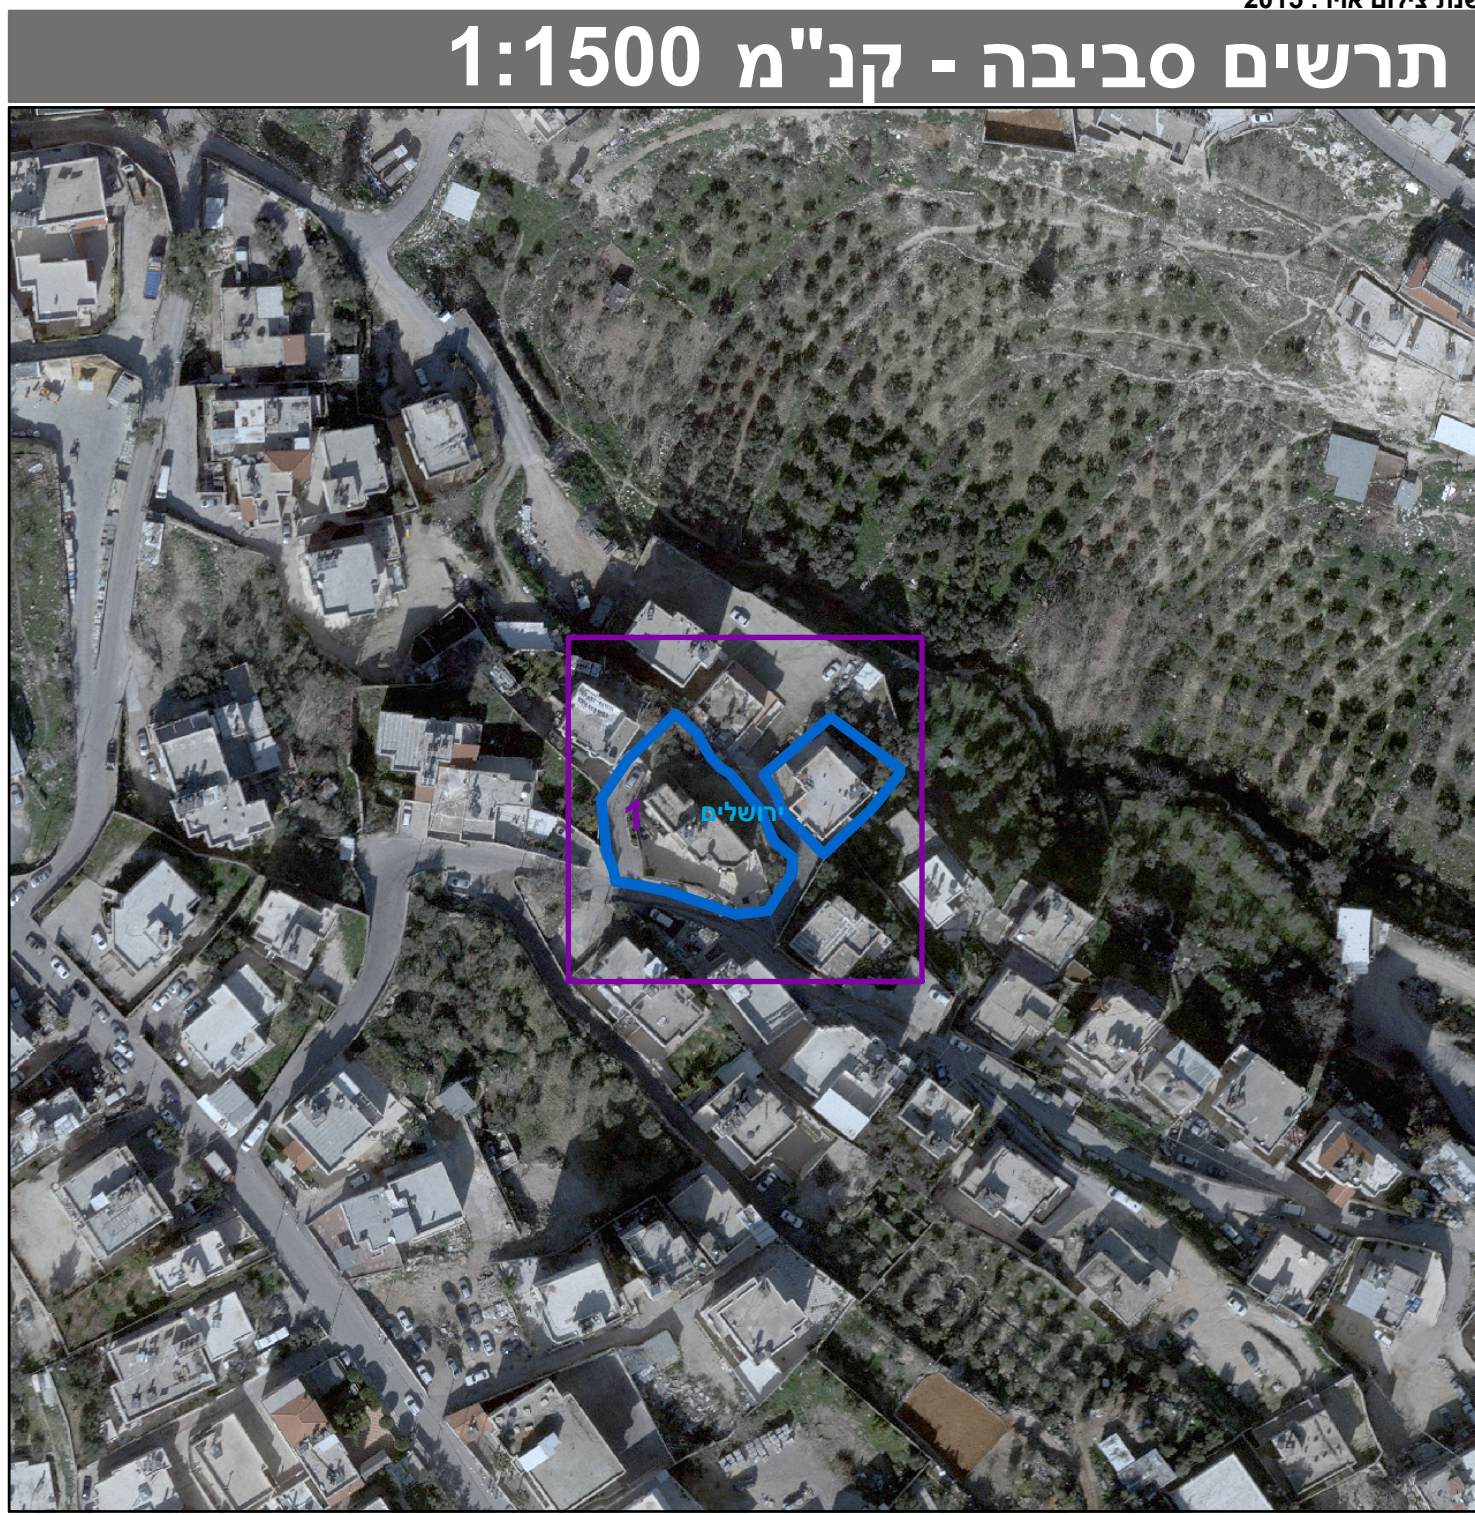
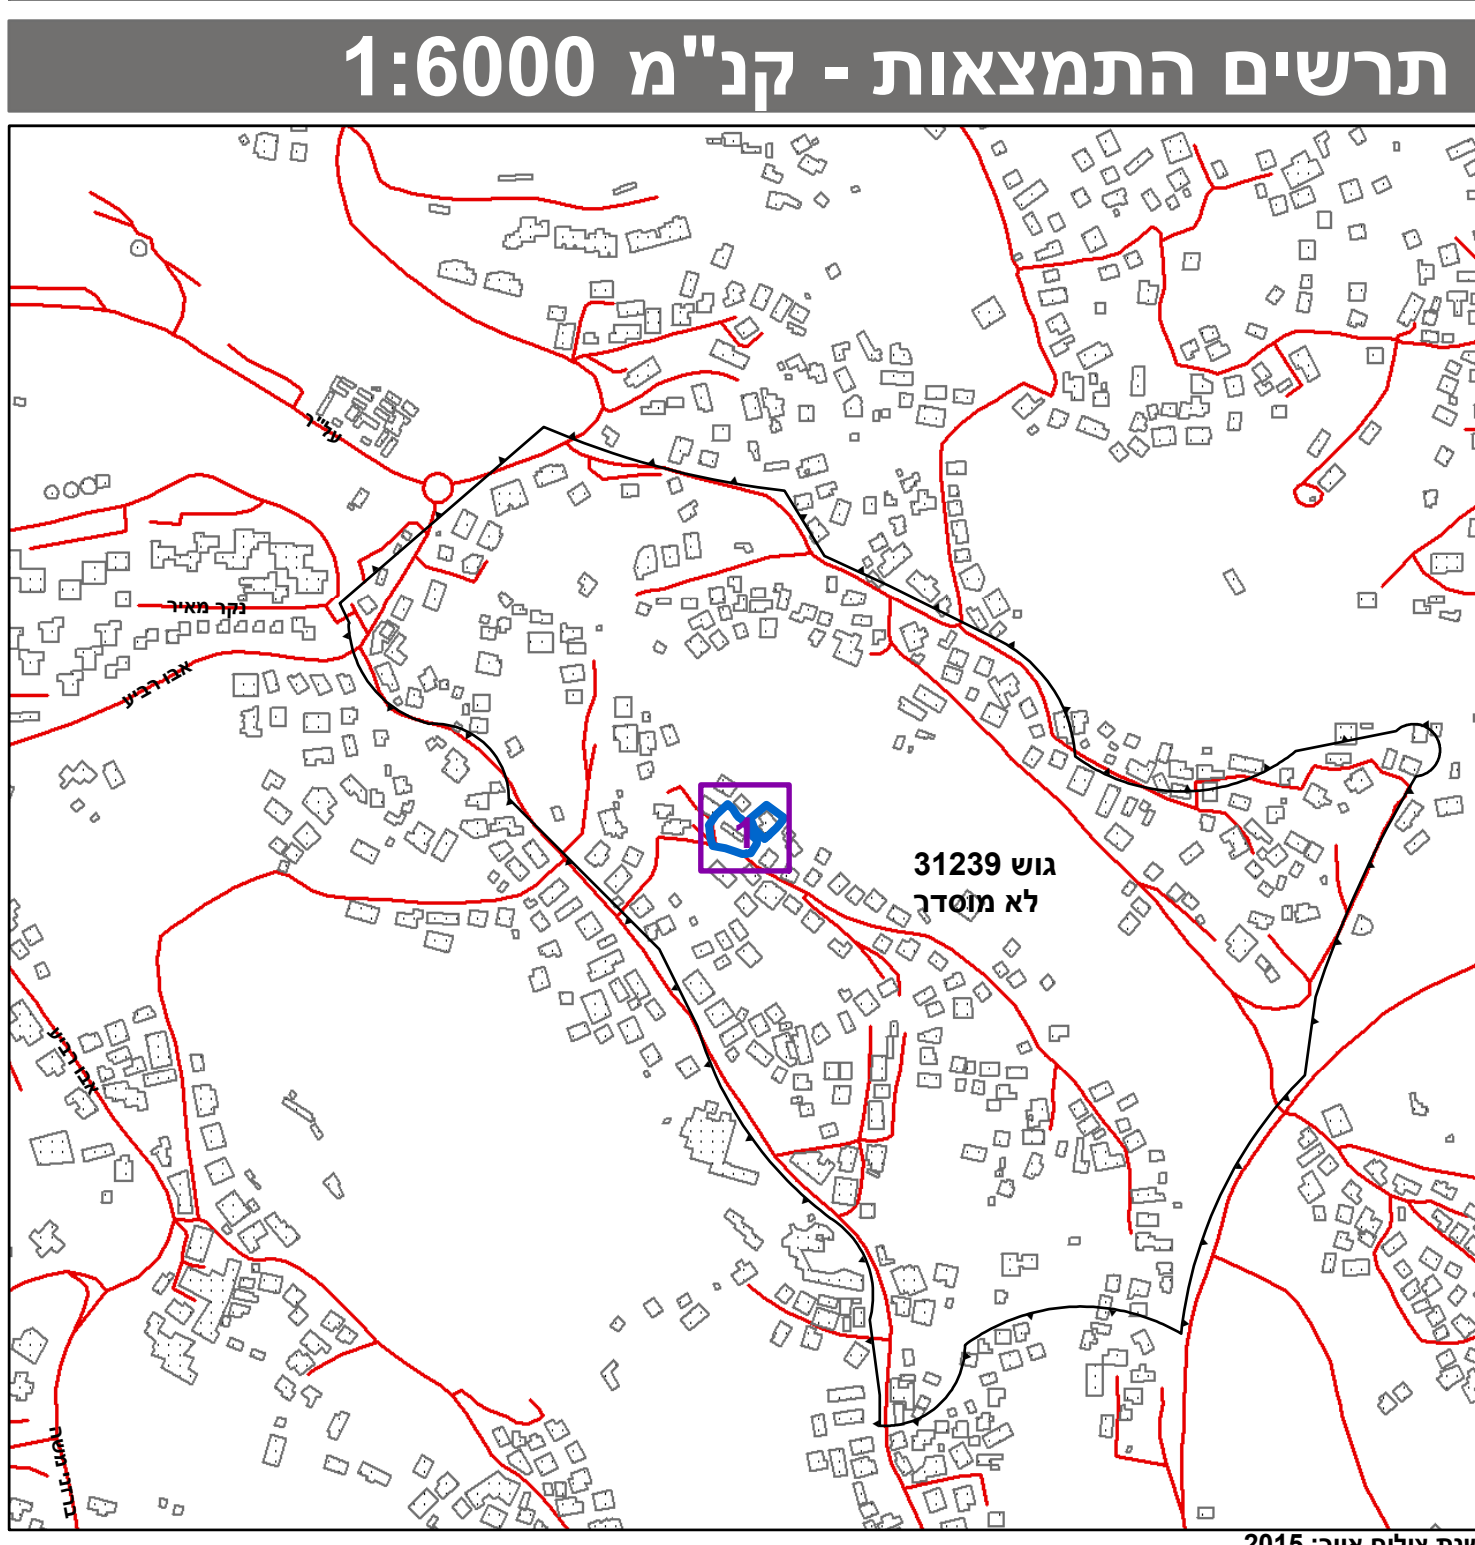


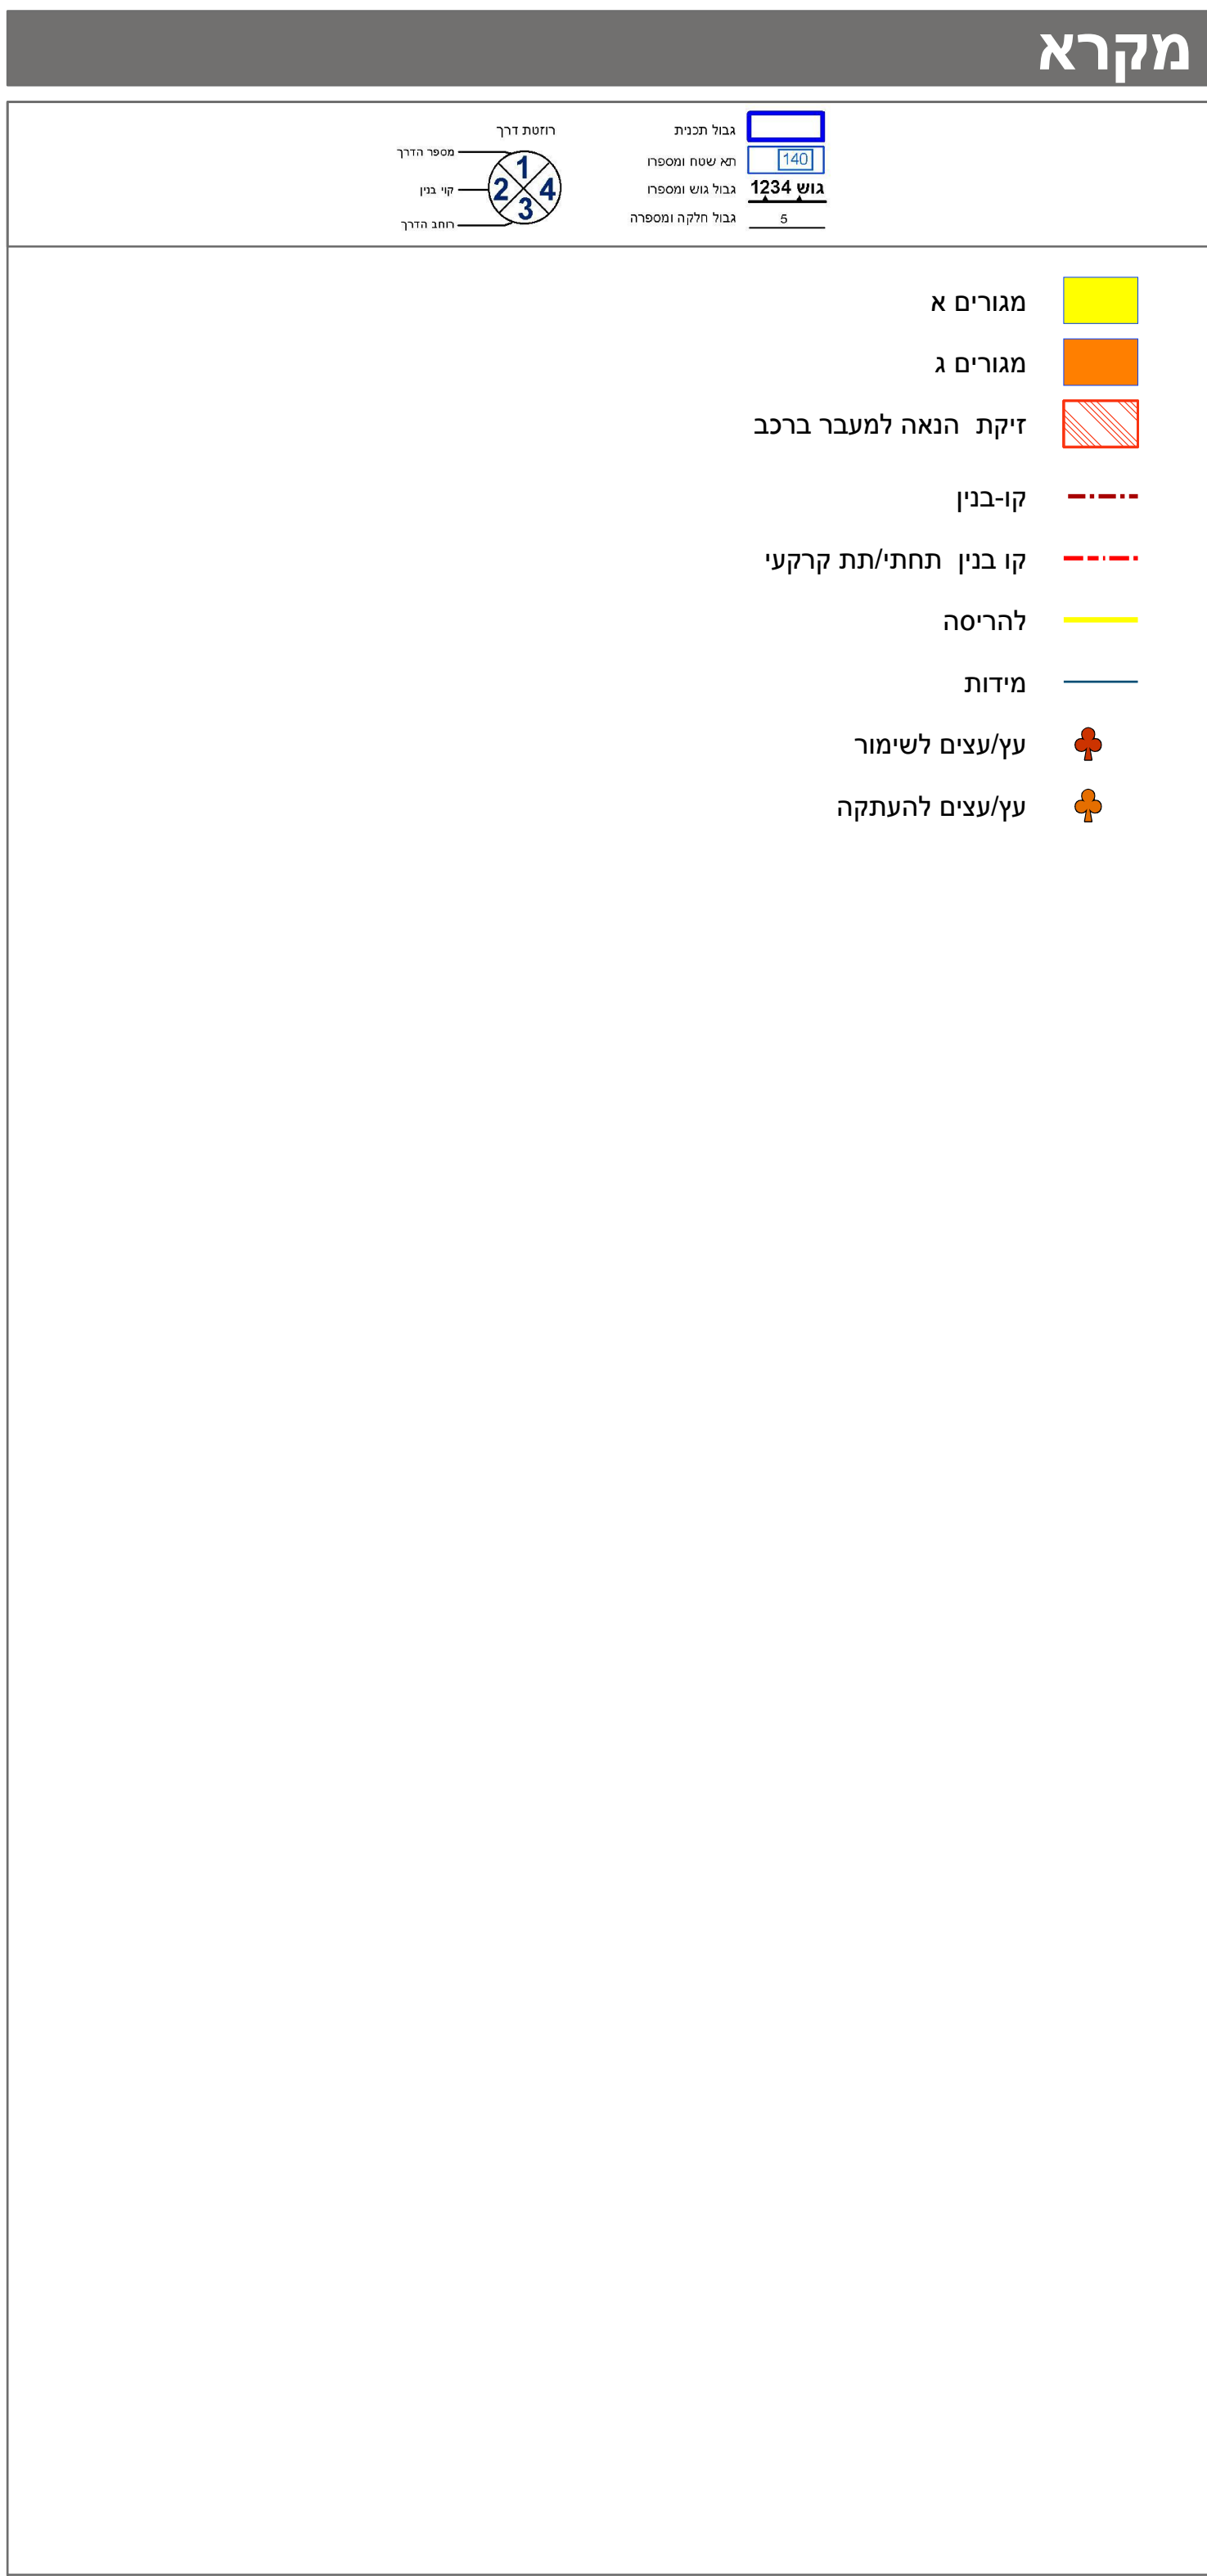

חוק התכנון והבנייה, התשכ"ה - 1965	
תכנית מתאר מקומית	
מס' 101-0585521	
הקמת בניין ותוספת בניה מעל בניין קיים בשכ' גבל אלמוכבר- ירושלים.	
תשריט מצב מוצע	גיליון 1 מתוך 1
מחוז	ירושלים
מרחב תכנון מקומי	ירושלים
רשות מקומית	ירושלים
ישוב	ירושלים
תכנית בסמכות	מחוזית
איחוד וחלוקה	ללא איחוד וחלוקה
היתרים או הרשאות	תכנית שמכחה ניתן להוציא היתרים או הרשאות
מונה תדפיס התשריט	13
מועד הפקה	10/04/2019
שטח התכנית	1.331 דונם קנה מידה 1:250
שמות*	
מגיש התכנית	חוסין שקיראת תאגיד:
מגיש התכנית	עמראן שקיראת תאגיד:
עורך ראשי	ישראל חיימן תאגיד: חץ אדריכלים

בעלי ענין בקרקע*

אישורים בתכנית מס' 101-0585521

טבלת גושים וחלקות*			
מספר גוש	כל חלק/ חלק	מספרי חלקות בשלמותן	מספרי חלקות בחלקיתן
31239	חלק 1-2		

*הרשימה המלאה מפורטת בהוראות התכנית / בהודעה שפורסמה בעיתונות וברשומות הרני מצהיר בזאת כי המפה הטופוגרפית/המצבית המהווה רקע לתכנית זו, נערכה על ידי ביום 15/10/2018 והיא הוכנה לפי הוראות נוהל מבא"ת ובהתאם להוראות החוק ולתקנות המודדים שבתוקף. דיוק הקו הכחול והקדסטר: מדידה אנליטית מלאה ברמת תצ"ר גבארה תאופיק 991 שם המודד מספר רשיון חתימה תאריך