
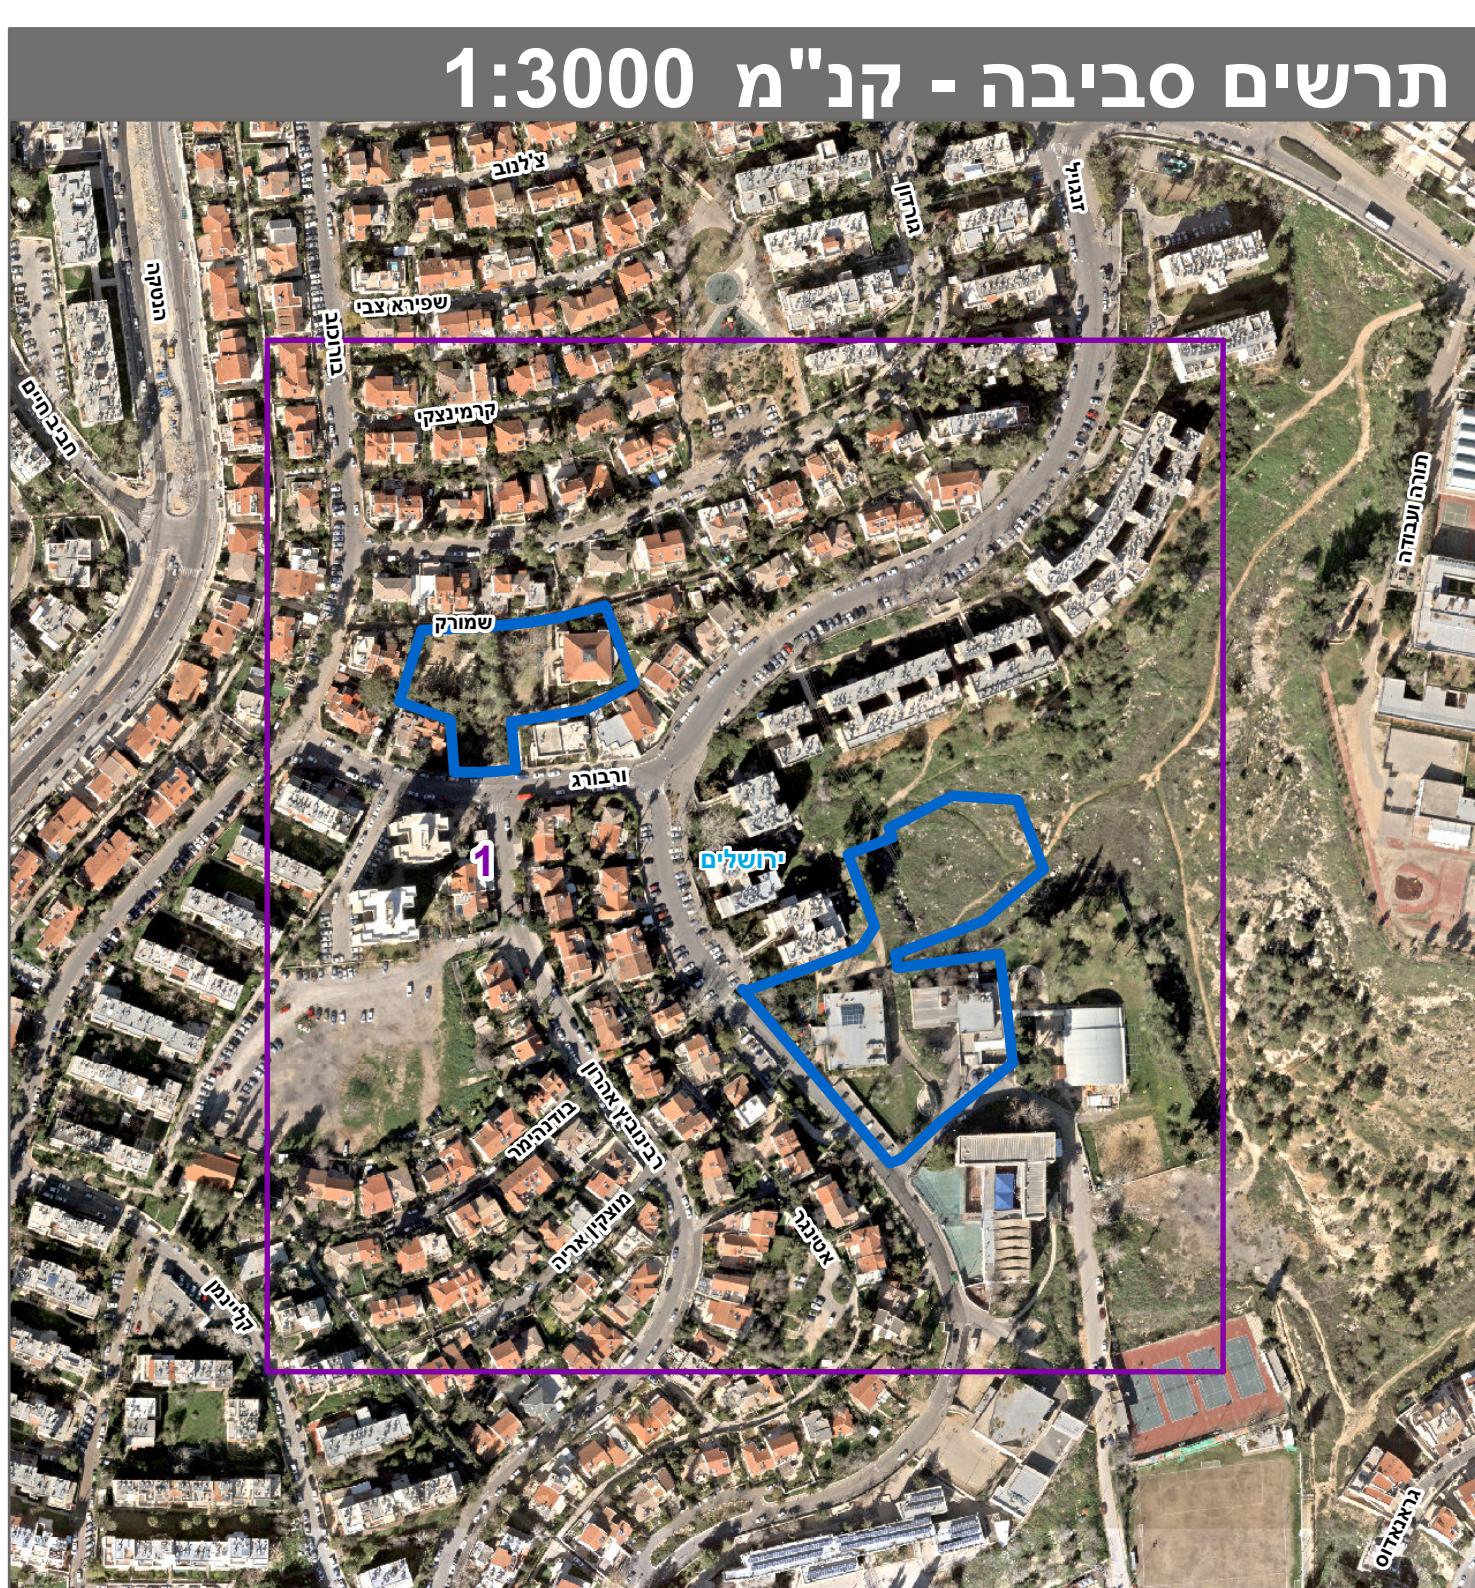
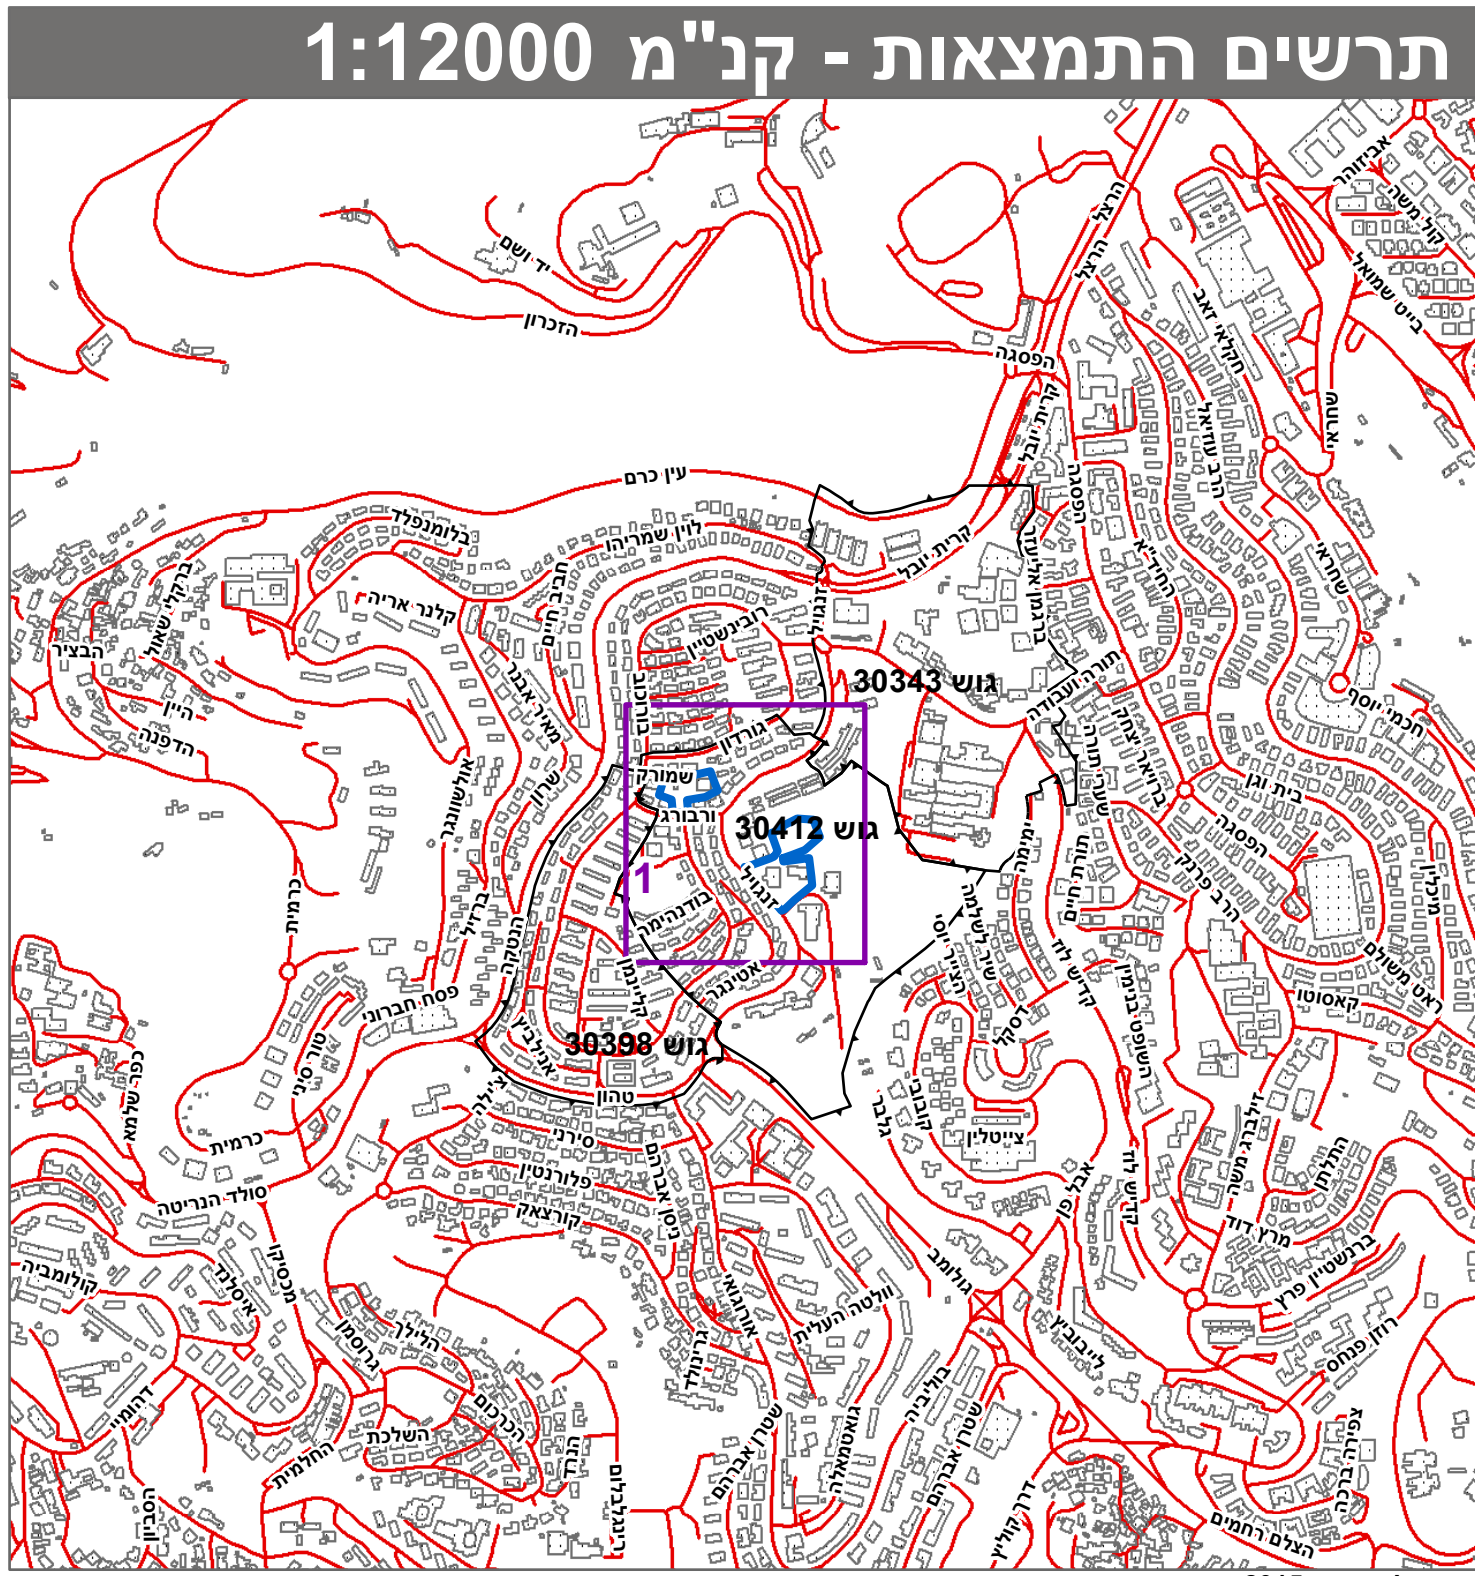


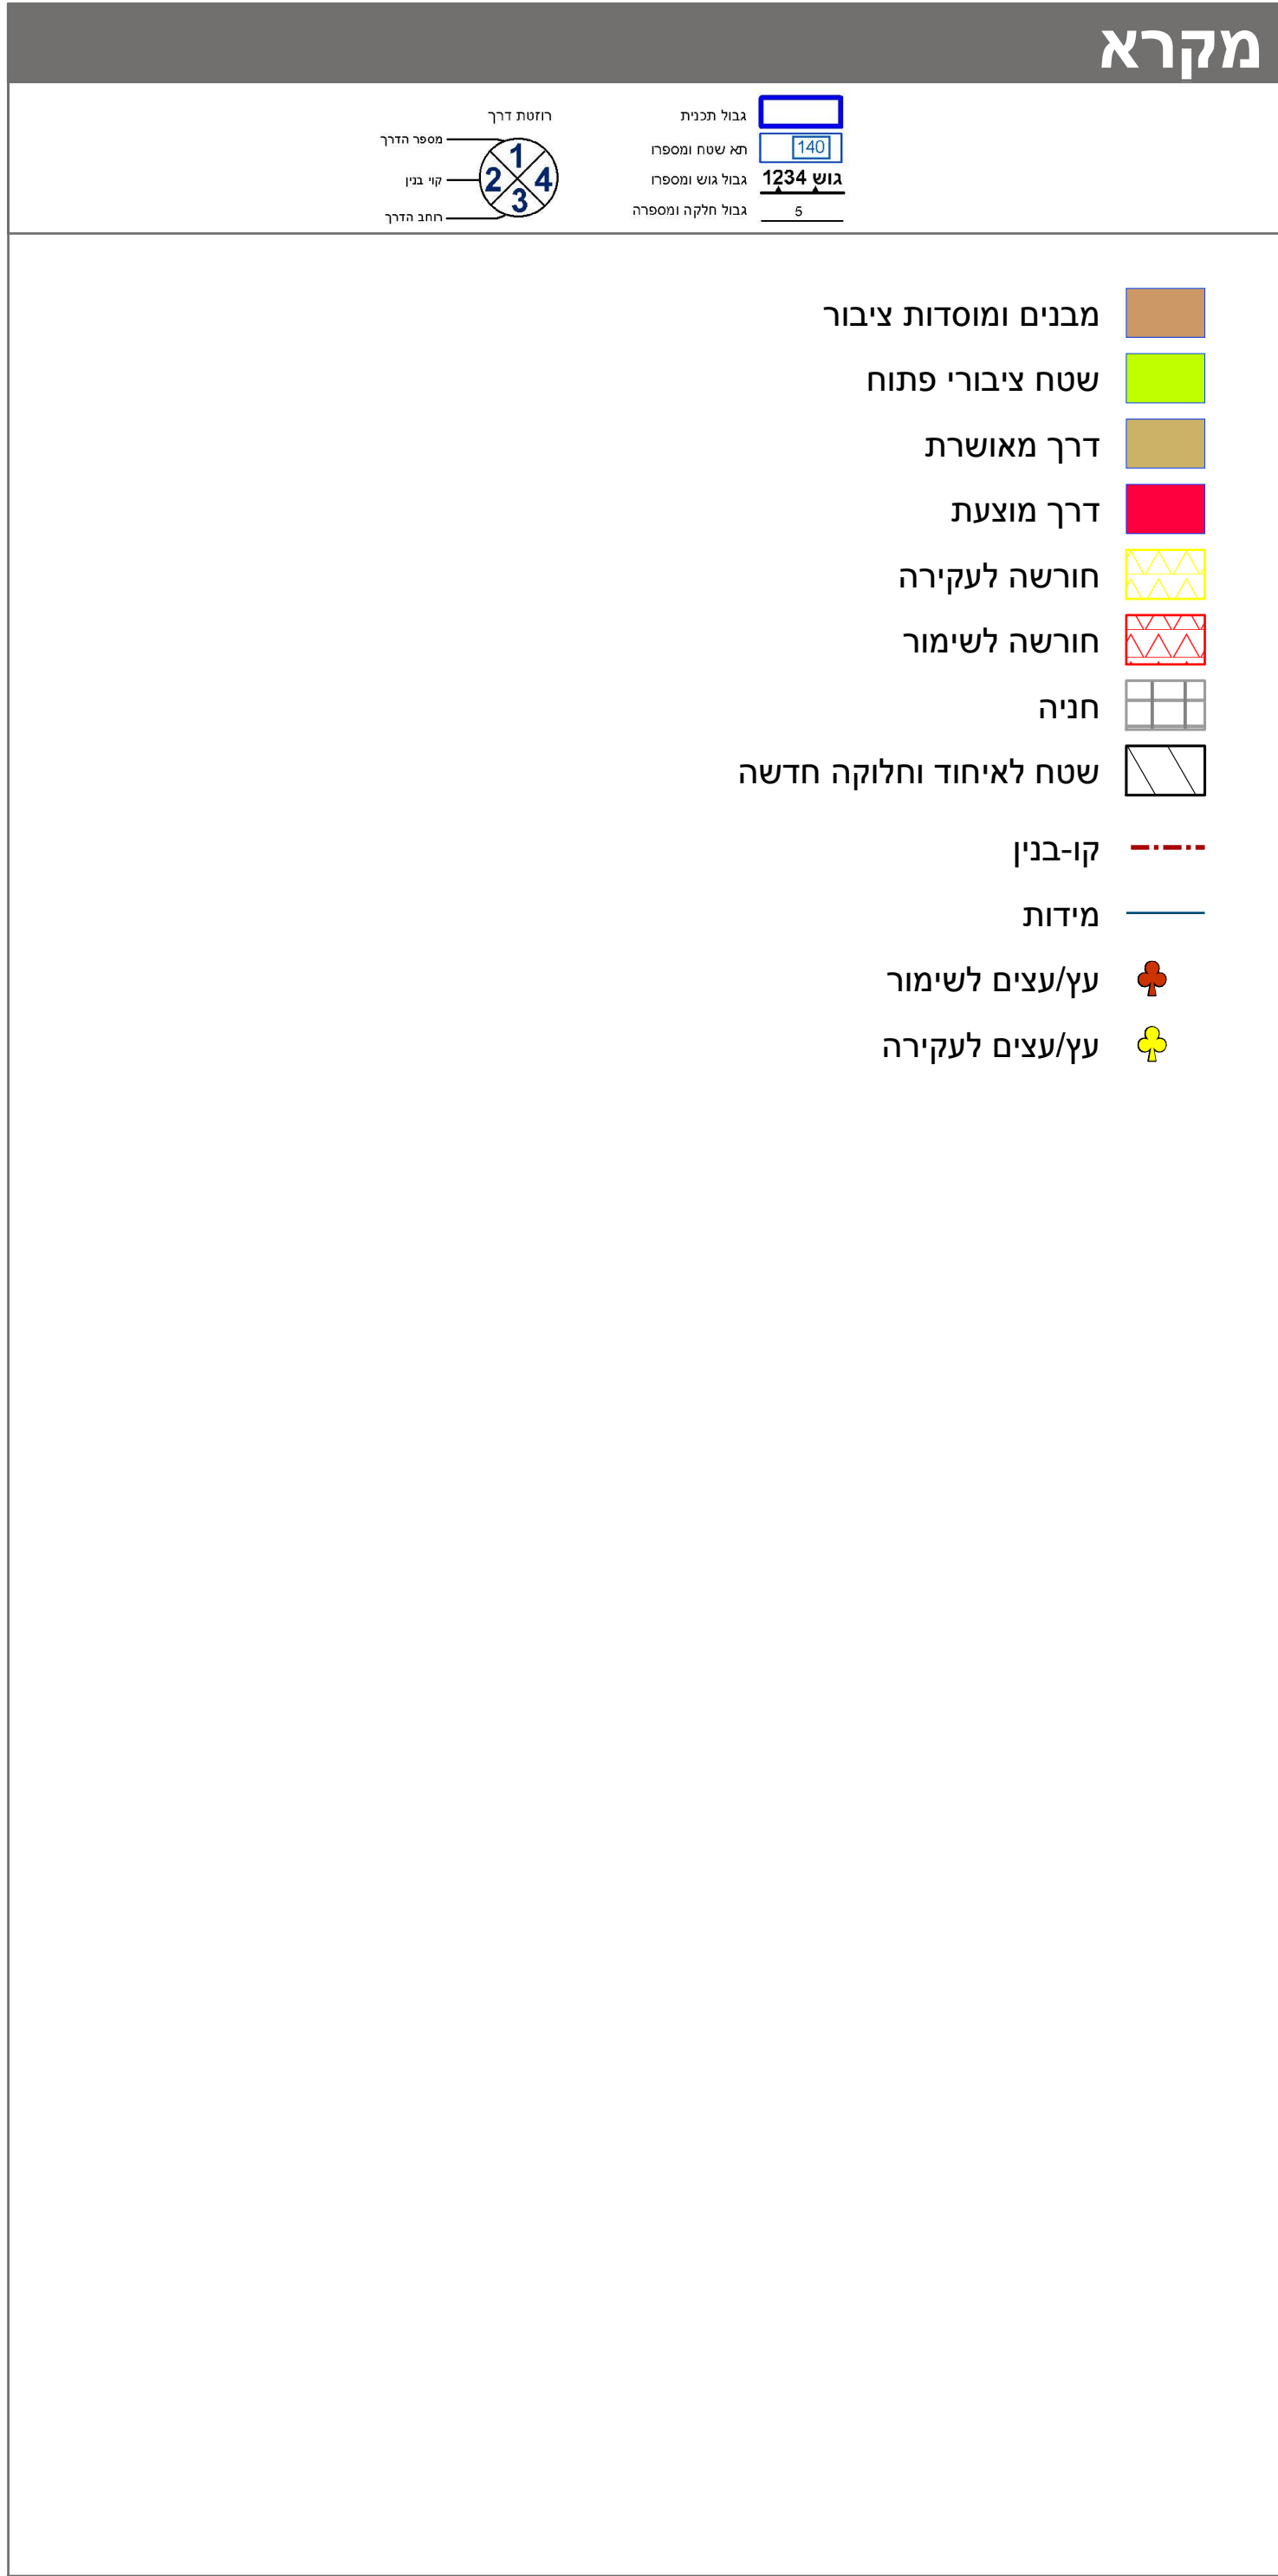

חוק התכנון והבנייה, התשכ"ה - 1965
תכנית מפורטת

מס' 101-0639666

גני ילדים, מועדון שכונתי ושצ"פ,
קרית היובל, ירושלים

תשריט מצב מוצע		גיליון 1	מתוך 1
מחוז	ירושלים		
מרחב תכנון מקומי	ירושלים		
רשות מקומית	ירושלים		
ישוב	ירושלים		
תכנית בסמכות	מקומית		
איחוד וחלוקה	איחוד ולא חלוקה בהסכמת כל הבעלים בכל תחום התכנית/בחלק מתחום התכנית		
היתרים או הרשאות	תכנית שמכוחה ניתן להוציא היתרים או הרשאות		
מונה תדפיס התשריט	16		
מועד הפקה	23/06/2019		
שטח התכנית	12.192 דונם	קנה מידה	1:500

אישורים בתכנית מס' 101-0639666

שמות*	
מגיש התכנית	רשות מקומית, עופר גריידינגר תאגיד: עיריית ירושלים
עורך ראשי	מרצון כח תאגיד: פרטי
יזם	רשות מקומית, עופר גריידינגר תאגיד: עיריית ירושלים

בעלי ענין בקרקע*	
בבעלות מדינה	עמליה אברמוביץ תאגיד: רמ"י
בבעלות רשות מקומית	מח' נכסים רשות מקומית תאגיד: עיריית ירושלים

טבלת גושים וחלקות*	
מספר גוש	מספר חלקות בשטח
30412	137, 141
	חלק
	מספר חלקות בשטח
	138, 153

* הרשימה המלאה מפורטת בהוראות התכנית / בהודעה שפורסמה בעיתונות וברשומות
הריני מצהיר בזאת כי המפה הטופוגרפית/המצבית המהווה רקע לתכנית זו, נערכה על ידי ביום 20.12.18 והיא הוכנה לפי הוראות נוהל מבא"ת ובהתאם להוראות החוק ולתקנות המודדים שבתוקף.
דיוק הקו הכחול והקדסטר: מדידה אנליטית מלאה ברמת תצ"ר
אלסטר ראובן
שם המודד
502
מספר רישון
חתימה
תאריך

