



**מקרה**


628350  
628325  
628300  
628275

רשותה דרך מספר הדור קוי בין חותם הדור

גבול תכנית גבול שטח ונוספה גבול גוש ונוספה גבול חילקה ונוספה 5

גוש 1234 140

מגורים בישוב כפרי קרקע חקלאית קו-בנייה להריסה מידות ביתול

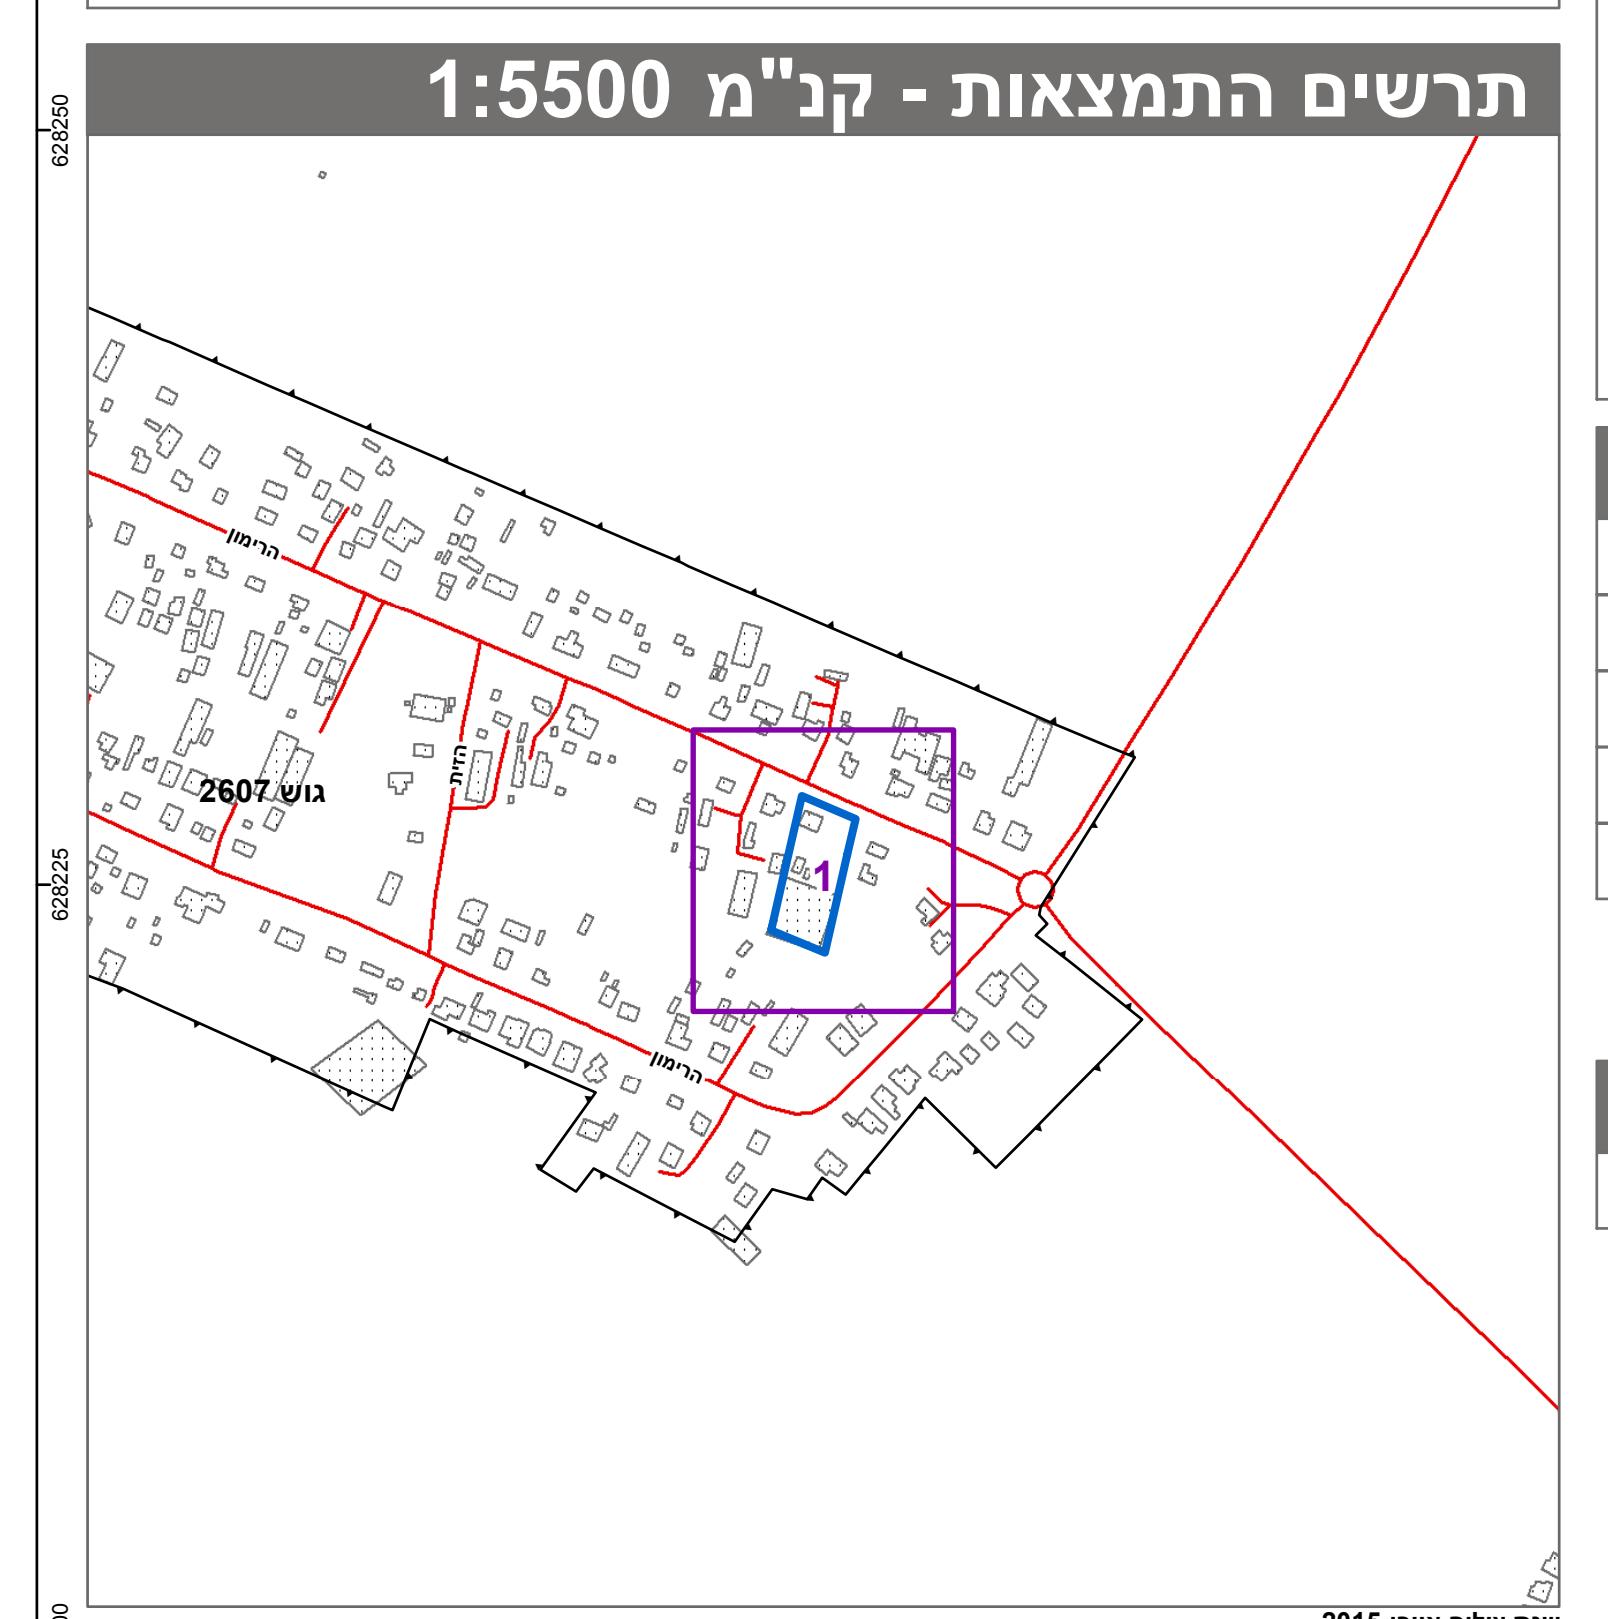

# חוק התכנון והבנייה, התשכ"ה - 1965

## תכנית מפורטת

מ"ס 632-0654210

### שינוי תחום מגורים בנחלה - כפר הרי"ף

גיליון 1 מtower

תשريع מצב מוצע

דרומ	מחוז
Յואב	מרחב תכנון מקומי
Յואב	רשות محلומית
כפר הרי"ף	ישוב
מקומית	תכנית בסמכות
לא איחוד וחלוקת	איחוד וחלוקת
תכנית שמכחה ניתן להוציא היתרים או הרשות	היתרים או הרשות
5	מונח תדף התשייעת
32	מועד הפקה
1:250	שטח התכנית
4.194 דונם	קנה מידה

אישור בתכנית מס' 632-0654210

שםות*	
מגיש התכנית	יצחק קמה תג'יד:
מגיש התכנית	רחל קמה תג'יד:
עורך ראשי	ichi amosiy תג'יד:
יום	יצחק קמה תג'יד:
יום	רחל קמה תג'יד:

