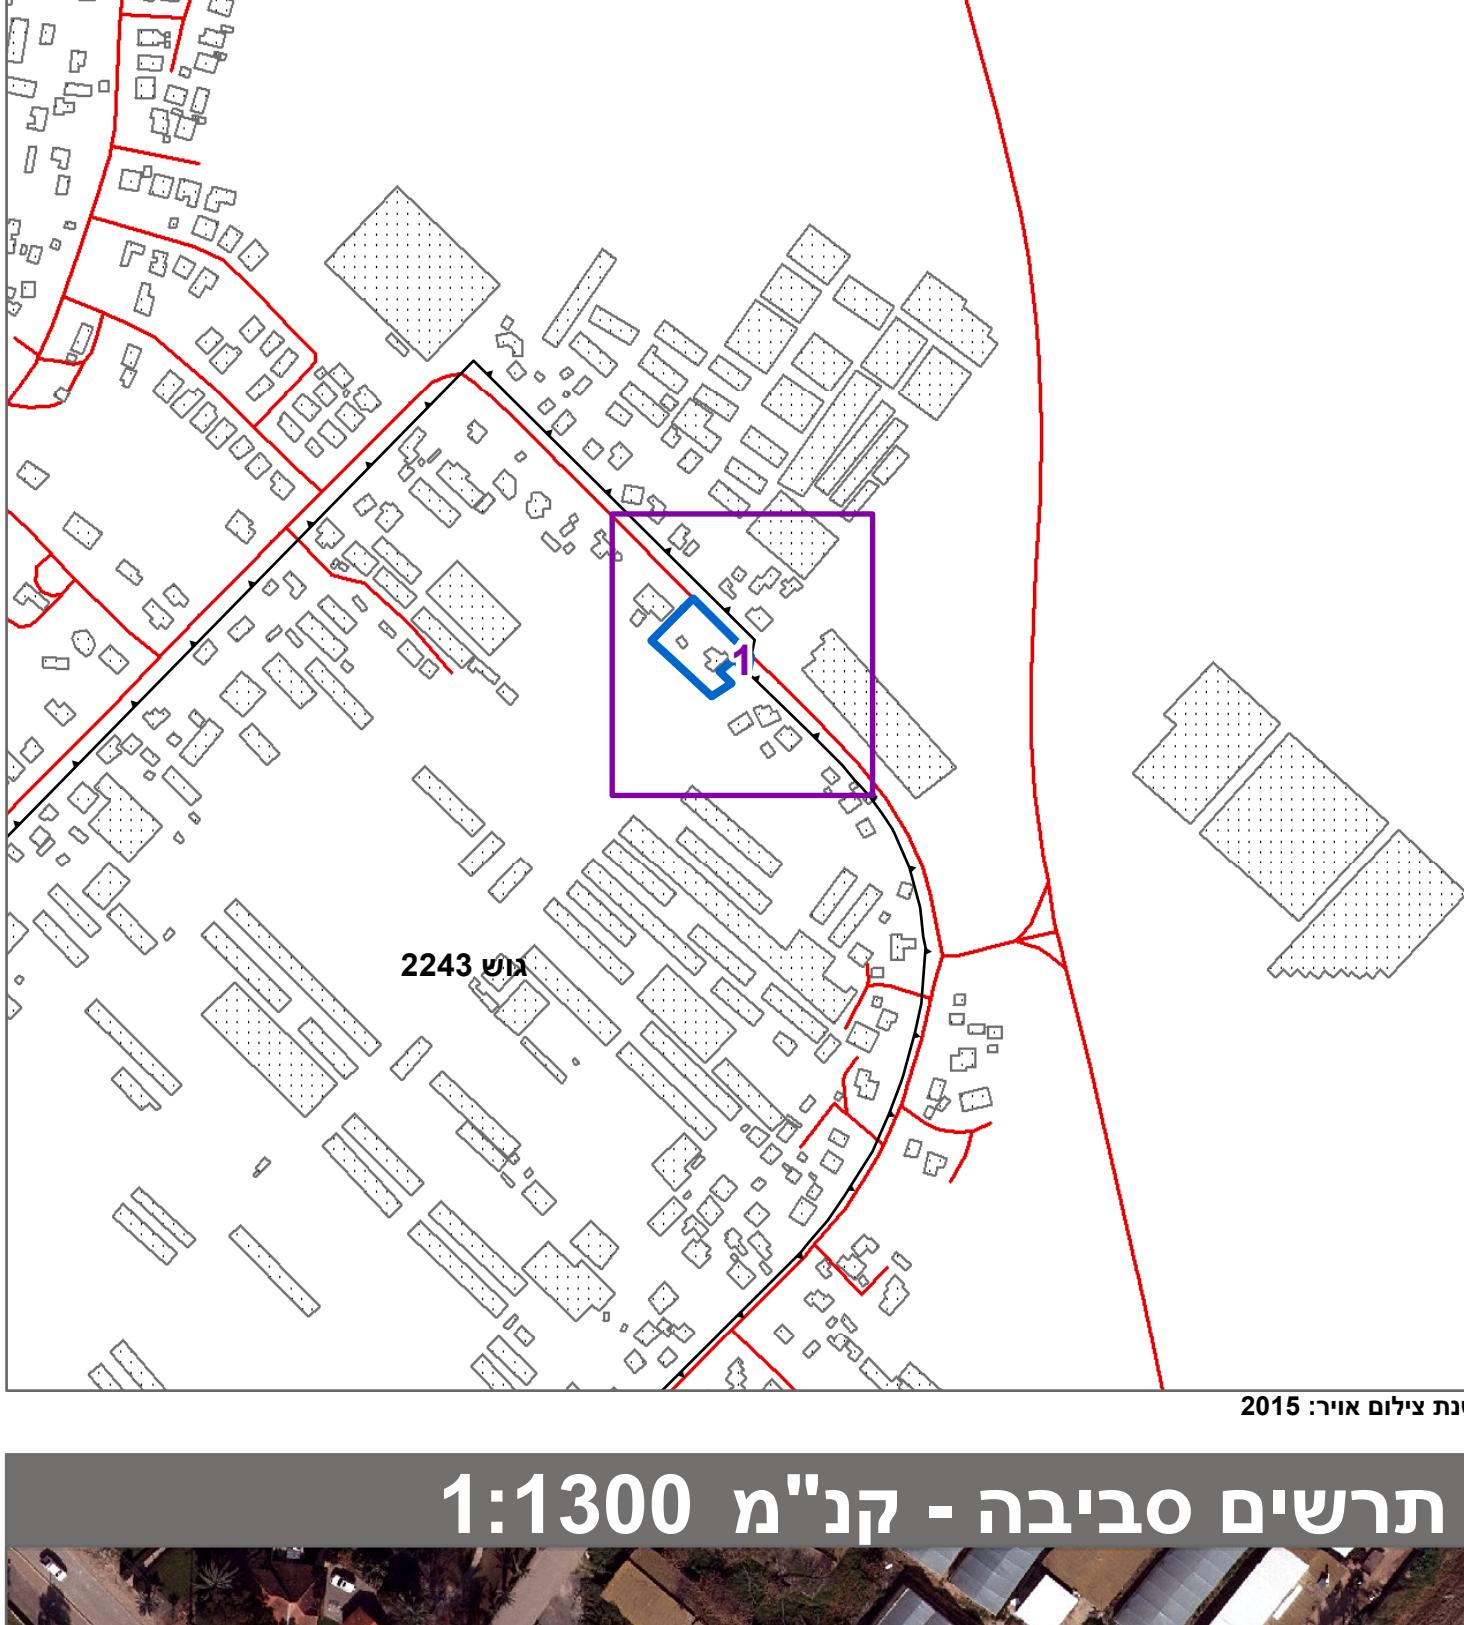
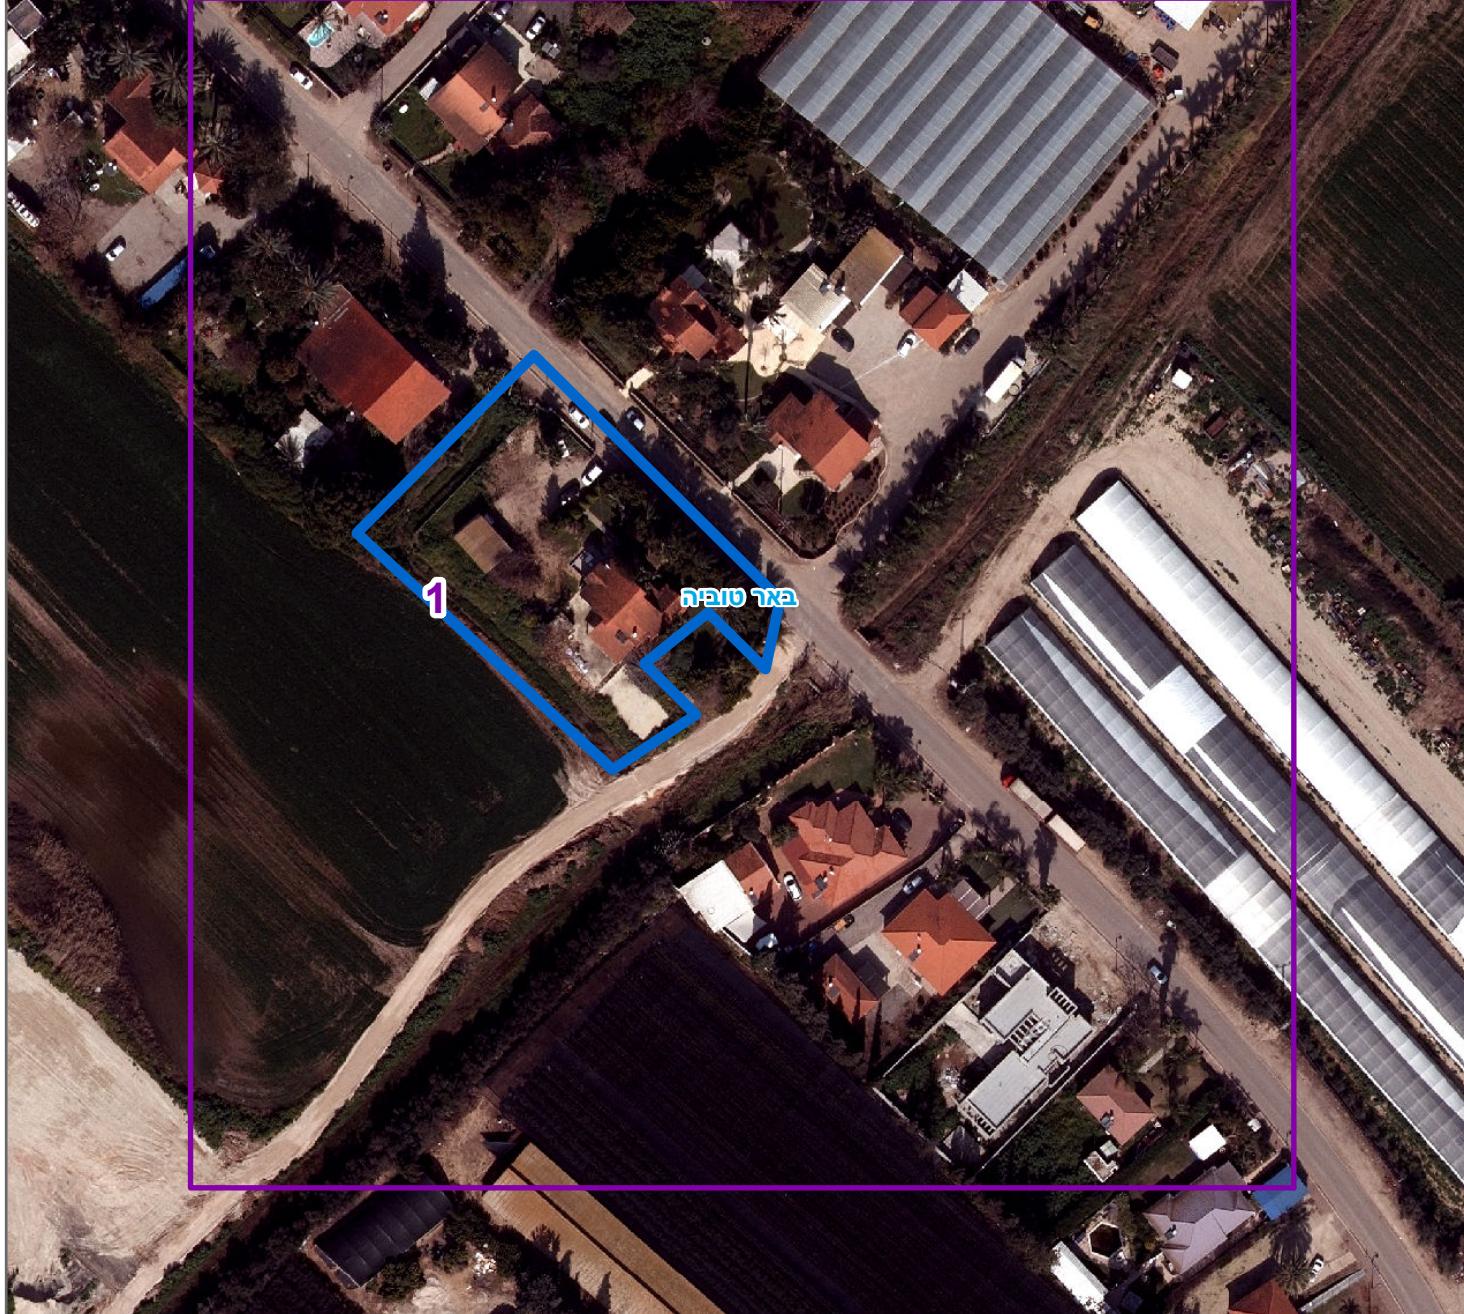


מקרה		חוק התכנון והבנייה, התשכ"ה - 1965 תכנית מפורטת																					
 <p>רשות דרכי מסחרי חניון קו בין חניון דרכי גובל תיכונת אש שות וטספור גובל גוש נספחים גובל קלקה וטספור גוש 140 1234 גוש 5</p>	מו' 616-0451419 פיצול מגרש במושב צב תרשים מצב מוצע גלילון 1 מtower 1 <table border="1"> <tr> <td>מחוז</td> <td>דרך</td> </tr> <tr> <td>מרחוב תכנון מקומי</td> <td>בראר טוביה</td> </tr> <tr> <td>רשויות מקומיות</td> <td>בראר טוביה</td> </tr> <tr> <td>ישוב</td> <td>צבא</td> </tr> <tr> <td>תכנית בסמכות מחוזית</td> <td></td> </tr> <tr> <td>אחדות וחילוקה</td> <td>לא אחד וחילוקה</td> </tr> <tr> <td>היתרים או הרשאות</td> <td>תכנית שמכוחה ניתן להוציא היתרים או הרשות</td> </tr> <tr> <td>מספר תדפס התשריט</td> <td>10</td> </tr> <tr> <td>מועד הפקה</td> <td>30/05/2019</td> </tr> <tr> <td>שטח התכנית</td> <td>2.475 דונם קנה מידת 1:250</td> </tr> </table> <p>אישורים בתכנית מו' 616-0451419</p> <p>חוק התכנון והבנייה, התשכ"ה - 1965 משרד האוצר - מוח' דרום הועודה המחוקת החקלאית ביום : 02/06/2019 להפקיד את בתכנית <i>פ.ב.ז.</i> 23/06/2019 תאריך י"ר הועודה המחוקת</p>			מחוז	דרך	מרחוב תכנון מקומי	בראר טוביה	רשויות מקומיות	בראר טוביה	ישוב	צבא	תכנית בסמכות מחוזית		אחדות וחילוקה	לא אחד וחילוקה	היתרים או הרשאות	תכנית שמכוחה ניתן להוציא היתרים או הרשות	מספר תדפס התשריט	10	מועד הפקה	30/05/2019	שטח התכנית	2.475 דונם קנה מידת 1:250
מחוז	דרך																						
מרחוב תכנון מקומי	בראר טוביה																						
רשויות מקומיות	בראר טוביה																						
ישוב	צבא																						
תכנית בסמכות מחוזית																							
אחדות וחילוקה	לא אחד וחילוקה																						
היתרים או הרשאות	תכנית שמכוחה ניתן להוציא היתרים או הרשות																						
מספר תדפס התשריט	10																						
מועד הפקה	30/05/2019																						
שטח התכנית	2.475 דונם קנה מידת 1:250																						
<p>תרשים הตำแหนות - קנ"מ 1:5500</p>  <p>שנת צילום אירן: 2015 מספר צילום: 2243</p>		<p>שמות*</p> <table border="1"> <tr> <td>דינה דבש</td> <td>מגיש התכנית תאגידי:</td> </tr> <tr> <td>מנשה דבש</td> <td>מגיש התכנית תאגידי:</td> </tr> <tr> <td>ליהה ברכה צור דדון</td> <td>עורך ראשי תאגידי: ד. ארביבים</td> </tr> <tr> <td>דינה דבש</td> <td>יום</td> </tr> <tr> <td>מנשה דבש</td> <td>יום תאגידי:</td> </tr> </table> <p>בעלי עין בקרקע* תאגידי: רשות מקראקי ישראל בעליהם</p>		דינה דבש	מגיש התכנית תאגידי:	מנשה דבש	מגיש התכנית תאגידי:	ליהה ברכה צור דדון	עורך ראשי תאגידי: ד. ארביבים	דינה דבש	יום	מנשה דבש	יום תאגידי:										
דינה דבש	מגיש התכנית תאגידי:																						
מנשה דבש	מגיש התכנית תאגידי:																						
ליהה ברכה צור דדון	עורך ראשי תאגידי: ד. ארביבים																						
דינה דבש	יום																						
מנשה דבש	יום תאגידי:																						
<p>תרשים סביבה - קנ"מ 1:1300</p> 		<p>טבלת גושים וחלוקת*</p> <table border="1"> <thead> <tr> <th>מספר גוש</th> <th>כל הגוש/ חלוקת</th> <th>מספר חלקות בחלוקת</th> <th>מספר חלקות בשלםות</th> </tr> </thead> <tbody> <tr> <td>2243</td> <td>חלק</td> <td>7, 58</td> <td></td> </tr> </tbody> </table> <p>* הרשימה המלאה מפורטת בהוראות התכנית / בהודעה שפורסמה בעיתונות וברשומות הריני מצהיר בזאת כי המפה הטופוגרפית/המצביעת המהוואה רעק לתכנית זו, נערכה על ידי ביום 16.10.2016 והוא הוכנה לפי הוראות נוהל מבא"ת ובהתאם להוראות החוק ולתקנות המודדים שבתקוף. דיק הקן הכהול והקדסטר: מדידה אנגלית מלאה ברמת תש"ר</p>		מספר גוש	כל הגוש/ חלוקת	מספר חלקות בחלוקת	מספר חלקות בשלםות	2243	חלק	7, 58													
מספר גוש	כל הגוש/ חלוקת	מספר חלקות בחלוקת	מספר חלקות בשלםות																				
2243	חלק	7, 58																					
שם המודד	כופי חי	מספר ראשון	623																				
שם המודד	תאריך	חתימתה																					