
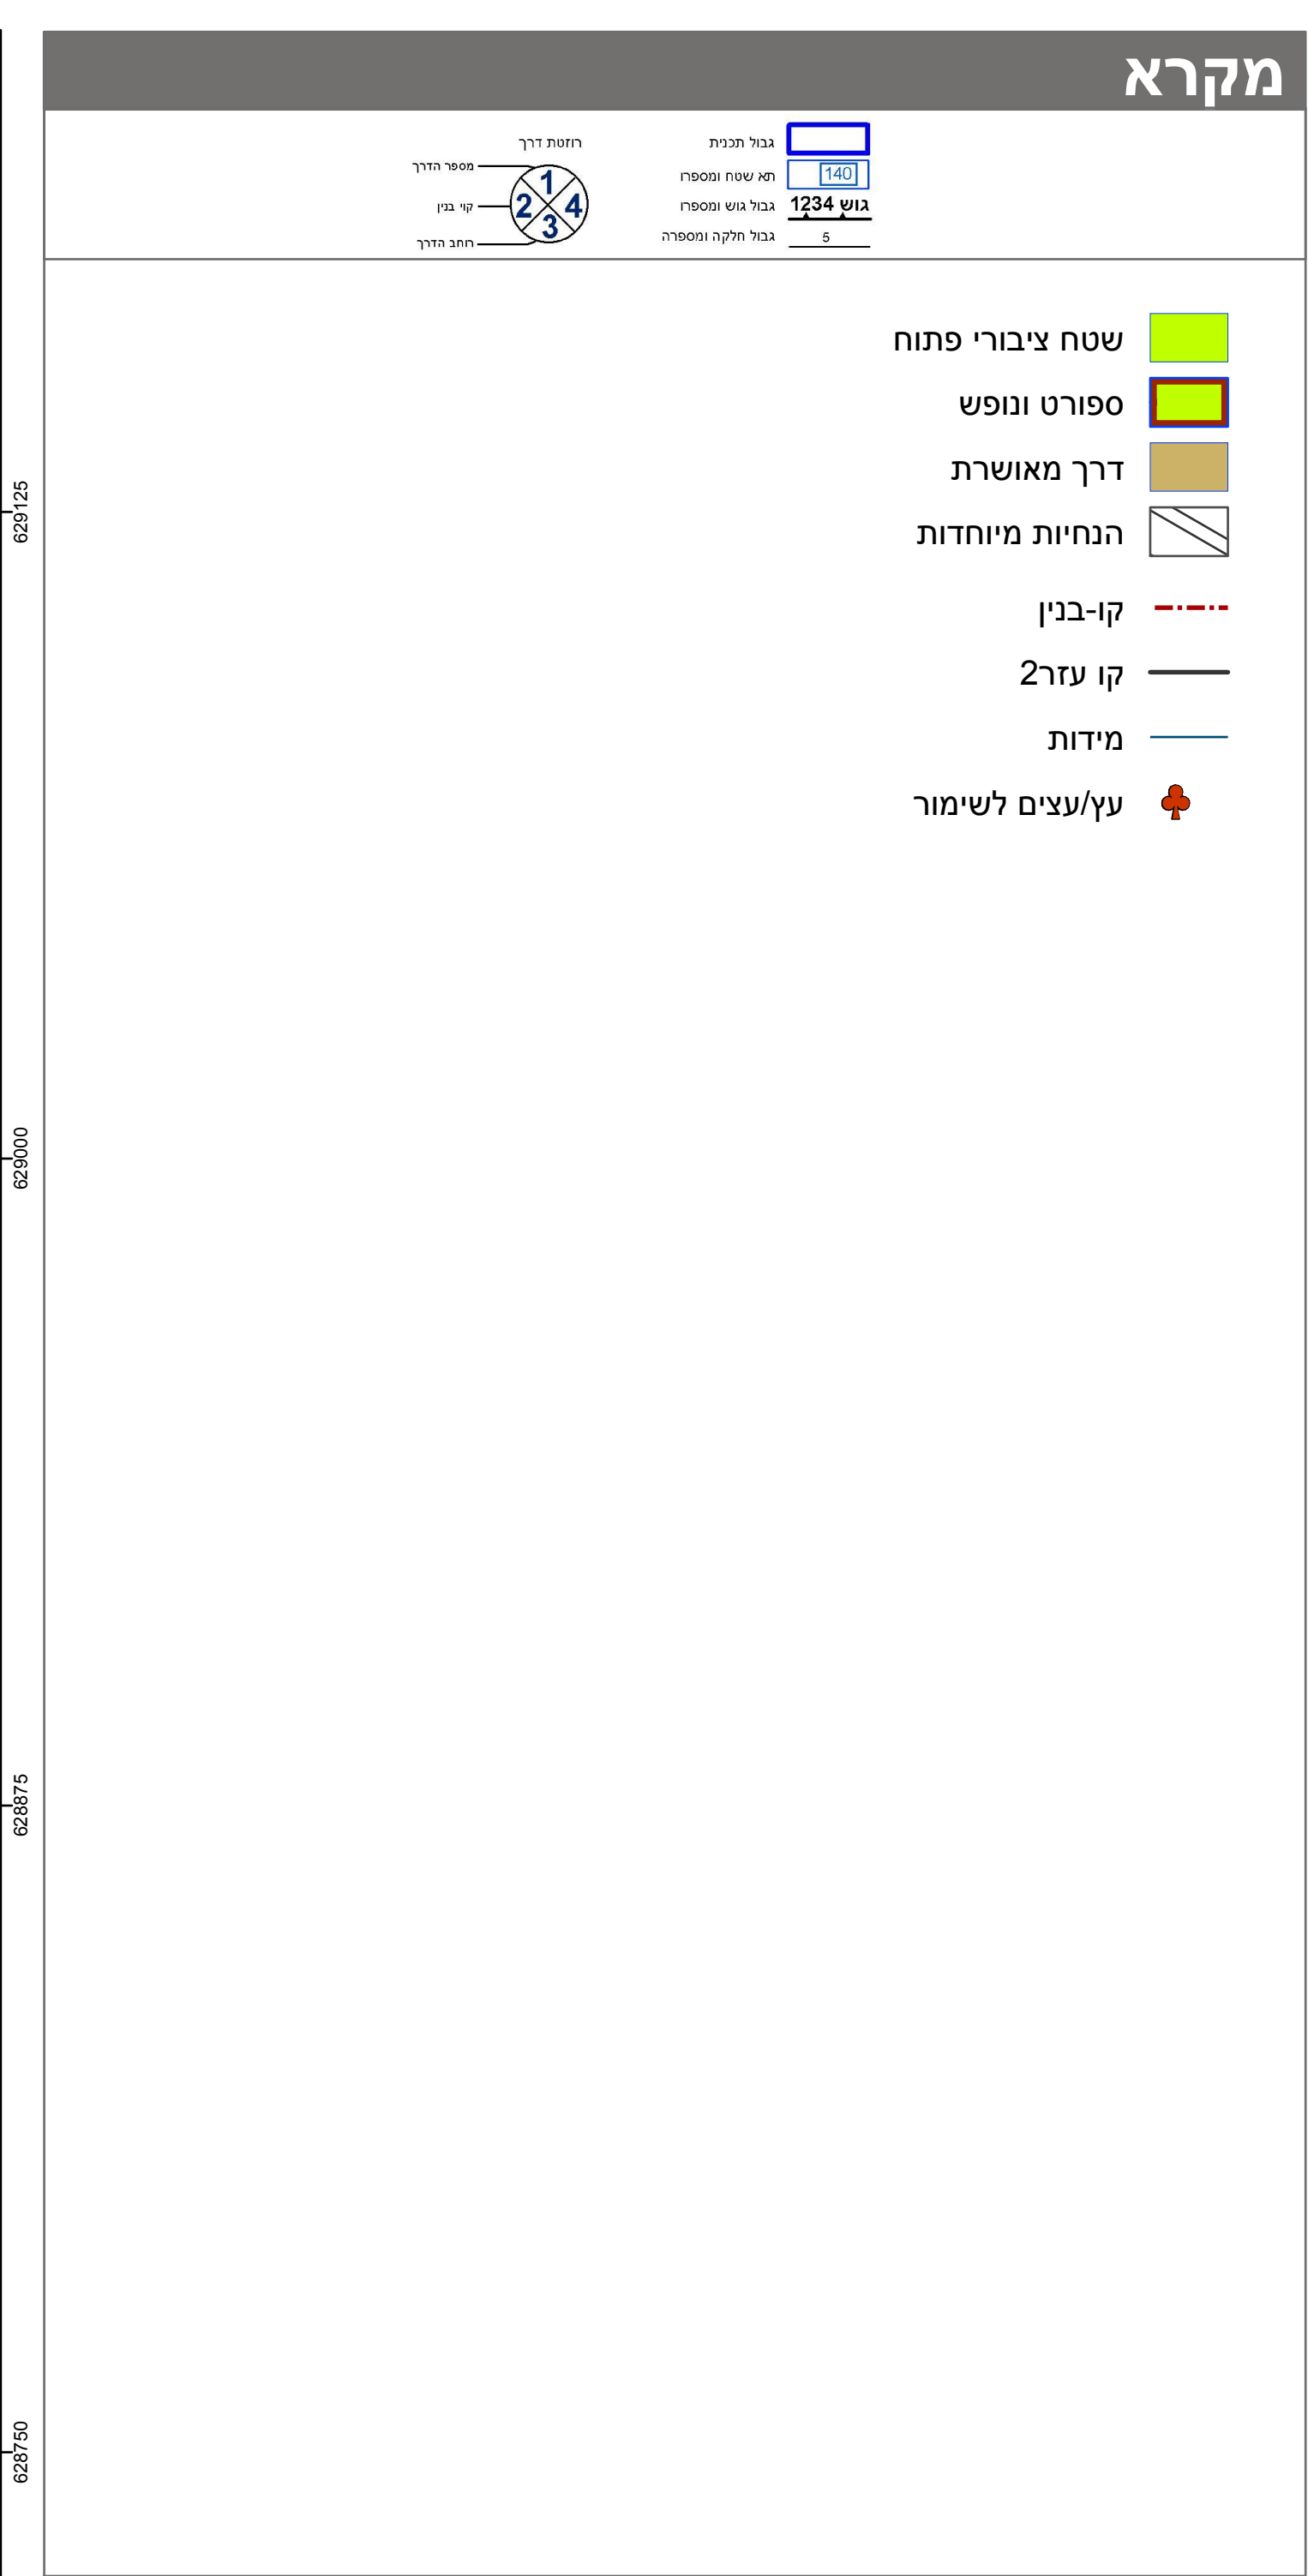


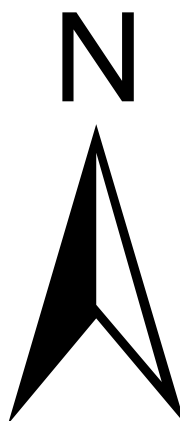

חוק התכנון והבניה, התשכ"ה - 1965	
תכנית מפורטת	
מס' 101-0608174	
תוספת שטחי בנייה לאיציטדיון טדי	
תשריט מצב מוצע	
מחוז	ירושלים
מרחב תכנון מקומי	ירושלים
רשות מקומית	ירושלים
ישוב	ירושלים
תכנית בסמכות	מחוזית
איחוד וחלוקה	ללא איחוד וחלוקה
היתרים או הרשאות	תכנית שמכוחה ניתן להוציא היתרים או הרשאות
מונה תדפיס התשריט	23
מועד הפקה	10/06/2019
שטח התכנית	55.308 דונם קנה מידה 1:1250
אישורים בתכנית מס' 101-0608174	
חוק התכנון והבניה, התשכ"ה - 1965 משרד האוצר - מחוז ירושלים הועדה המחוזית החליטה ביום : 26/03/2019 לפרקד את התכנית 09/07/2019 תאריך י"ד הועדה המחוזית	

שמות*	
מגיש התכנית	חברה/תאגיד ממשלתי, ציון תורגמן
עורך ראשי	תאגיד: אריאל - חברה עירונית לניהול קרית ספורט תרבות ופנאי
יזם	תאגיד: אריאל - חברה עירונית לניהול קרית ספורט תרבות ופנאי

בעלי עניין בקרקע*

טבלת גושים וחלקות*			
מספר גוש	חלק	מספרי חלקות בשלמותן	מספרי חלקות בחלקיותן
30199	חלק	76	76
30429	חלק	58	58
30460	חלק	29	27, 39, 40
30503	חלק	65, 71	67, 70

* הרשמה המלאה מפורטת בהוראות התכנית / בהודעה שפורסמה בעיתונות ובשרומות
הריני מצהיר בזאת כי המפה הטופוגרפית/המצבית המהווה רקע לתכנית זו, נערכה על ידי ביום 1.1.2018 והיא הוכנה לפי הוראות נוהל מבא"ת ובהתאם להוראות החוק ולתקנות המודדים שבתוקף.
דיוק הקו הכחול והקדסטר: קו כחול (בלבד) ברמה אנליטית
נתן דותן 354
שם המודד מספר רשיון חתימה תאריך