

חוק התכנון והבניה, התשכ"ה - 1965  
תכנית מתאר מקומית

מס' 101-0582056

פרויקט מגורים לרופאים

תשריט מצב מוצע גיליון 1 מתוך 1

|                  |         |
|------------------|---------|
| מחוז             | ירושלים |
| מרחב תכנון מקומי | ירושלים |
| רשות מקומית      | ירושלים |
| ישוב             | ירושלים |

|                  |                                           |
|------------------|-------------------------------------------|
| תכנית בסמכות     | מחוזית                                    |
| איחוד וחלוקה     | ללא איחוד וחלוקה                          |
| היתרים או הרשאות | תכנית שמכוחה ניתן להוציא היתרים או הרשאות |

|                   |                           |
|-------------------|---------------------------|
| מונה תדפיס התשריט | 10                        |
| מועד הפקה         | 07/07/2019                |
| שטח התכנית        | 6.762 דונם קנה מידה 1:250 |

אישורים בתכנית מס' 101-0582056

|             |                                        |
|-------------|----------------------------------------|
| שמות*       |                                        |
| מגיש התכנית | שוקת תייסיר שוקת בקרי<br>תאגיד: ל"ר    |
| מגיש התכנית | ראמי מותמדר ג'ועבה גועבה<br>תאגיד: ל"ר |
| מגיש התכנית | עאדל ג'ומעה מיסק<br>תאגיד: ל"ר         |
| עורך ראשי   | אהמד אבו חוסיין<br>פרטי                |

בעלי ענין בקרקע\*

| טבלת גושים וחלקות* |         |                     |                      |
|--------------------|---------|---------------------|----------------------|
| מספר גוש           | כל הגוש | מספרי חלקות בשלמותן | מספרי חלקות בחלקיותן |
| 4                  | חלק     | 90-92               | 89                   |
| 30282              | חלק     | 47                  | 19                   |


\* הרשמה המלאה מפורטת בהוראות התכנית / בהודעה שפורסמה בעיתונות וברשומות  
הריני מצהיר בזאת כי המפה הטופוגרפית/המצבית/המהווה רקע לתכנית זו, נערכה על ידי ביום 30/10/2016 והיא הוכנה לפי הוראות נוהל מבא"ת ובהתאם להוראות החוק ולתקנות המודדים שבתוקף.  
דיוק הקו הכחול והקדסטרי: מדידה אנליטית מלאה ברמת תצ"ר  
זיד מוסטפה 1423  
שם המודד מספר רשיון חתימה תאריך

מקרא



- מגורים ב
- מבנים ומוסדות ציבור
- דרך מאושרת
- שביל
- קו בנין תחתי
- קו-בנין
- מידות


תרשים התמצאות - קנ"מ 1:4000

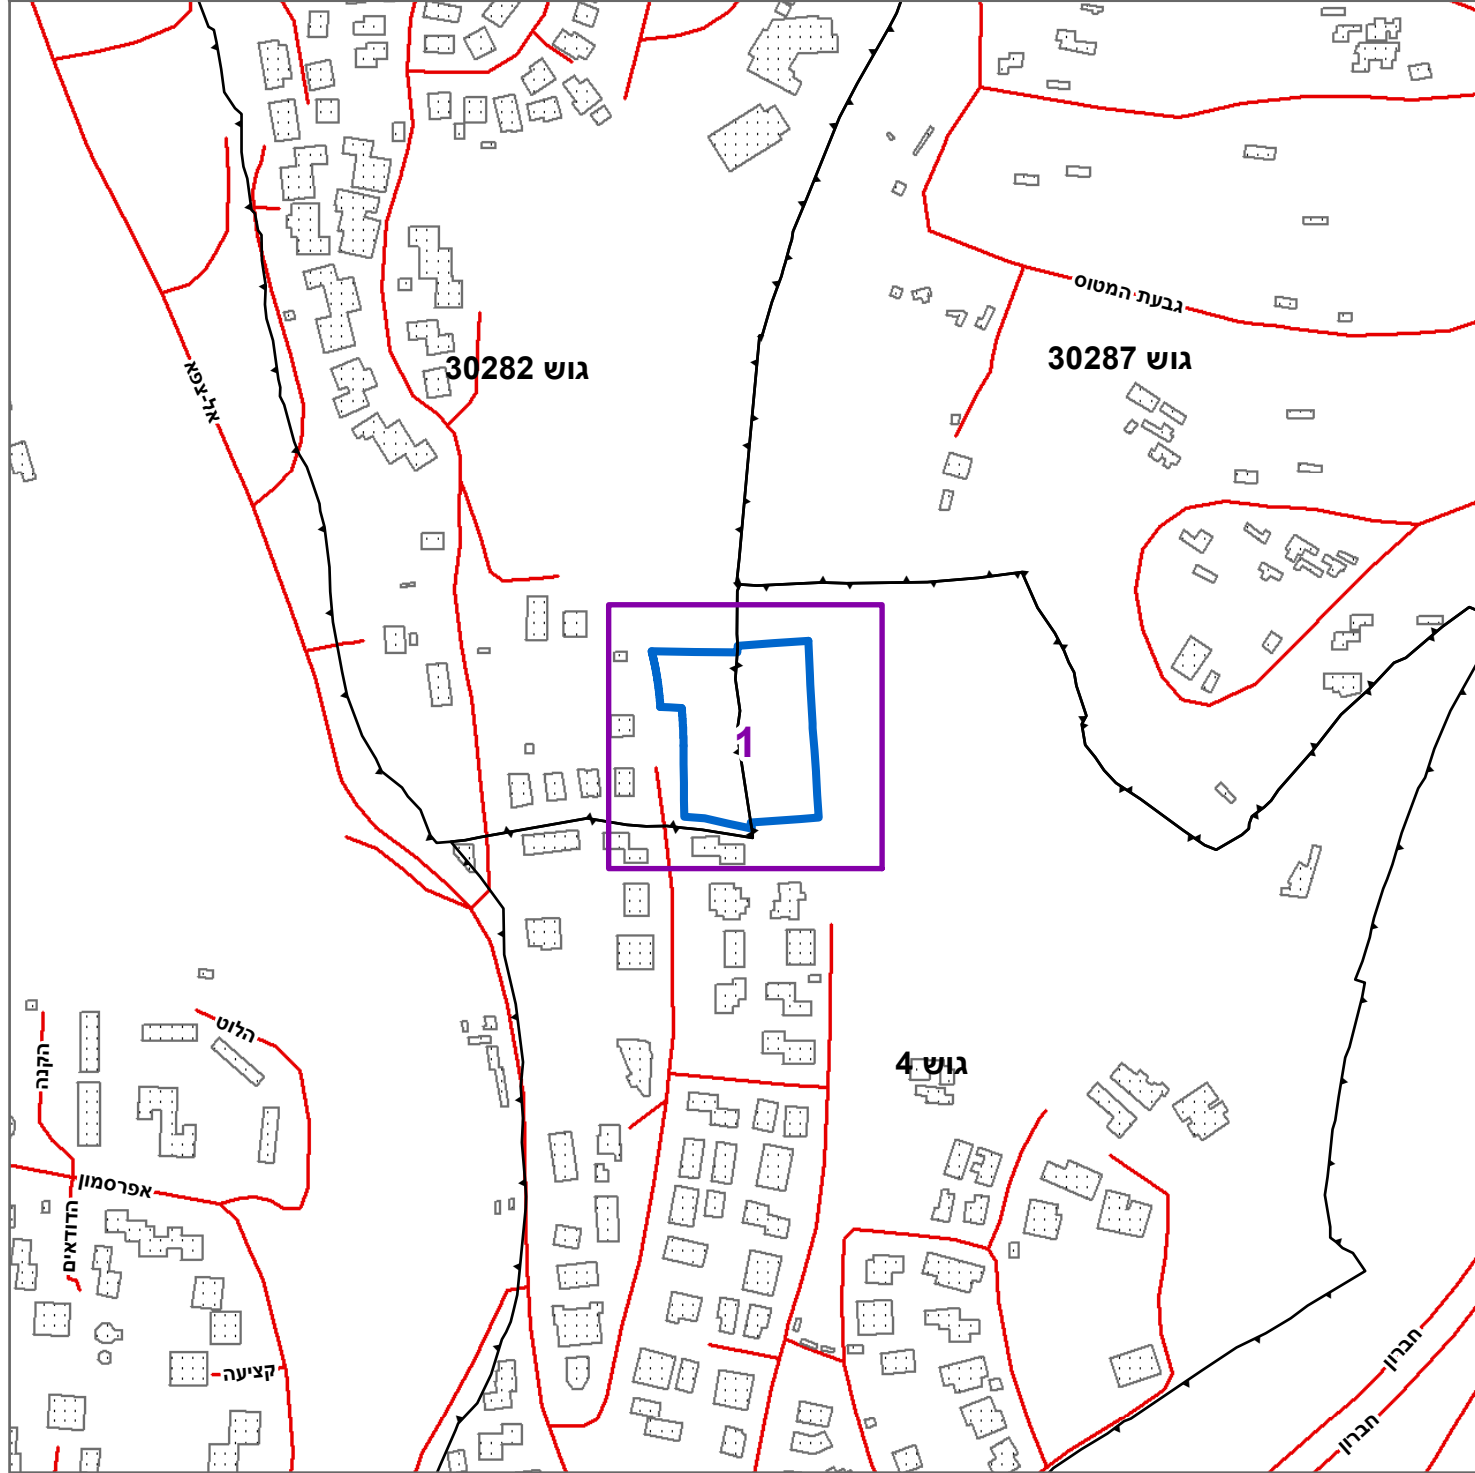

תרשים סביבה - קנ"מ 1:1000



מ"ס 76.5

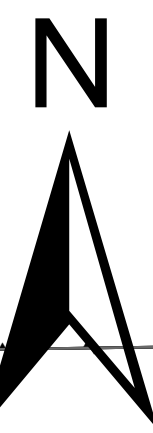

0 2.5 5 10 15 20 מטרים