

### מקרא

מספר תוכנית: 101-0620773

שם תחום: חוק התכנון והבניה, התשכ"ה - 1965

שם תחום: חוק התכנון והבניה, התשכ"ה - 1965

שם תחום: חוק התכנון והבניה, התשכ"ה - 1965

שם תחום: חוק התכנון והבניה, התשכ"ה - 1965

- מגורים ב
- דרך מאושרת
- קו-בנין
- להרסה
- מידות
- ע/עצים לשימור
- ע/עצים להעתקה
- ע/עצים לעקירה

### חוק התכנון והבניה, התשכ"ה - 1965

#### תכנית מתאר מקומית


## מס' 101-0620773

### תוספת בנייה לבניין קיים בשכ' בית חנינא-ירושלים.

תשריט מצב מוצע	
מחוז	ירושלים
מרחב תכנון מקומי	ירושלים
רשות מקומית	ירושלים
ישוב	ירושלים
תכנית בסמכות איחוד וחלוקה	מחוזית
היתרים או הרשאות	לא איחוד וחלוקה
מונה תדפיס התשריט	תכנית שמכוחה ניתן להוציא היתרים או הרשאות
מועד הפקה	26/06/2019
שטח התכנית	1.248 דונם <b>קנה מידה 1:250</b>

### אישורים בתכנית מס' 101-0620773

חוק התכנון והבניה, התשכ"ה - 1965  
 משרד האו"ר - מחוז ירושלים  
 הועדה המחוזית החליטה ביום: 27/01/2019  
 לתפקיד את התכנית: 04/08/2019  
 תאריך: י"ד הועדה המחוזית

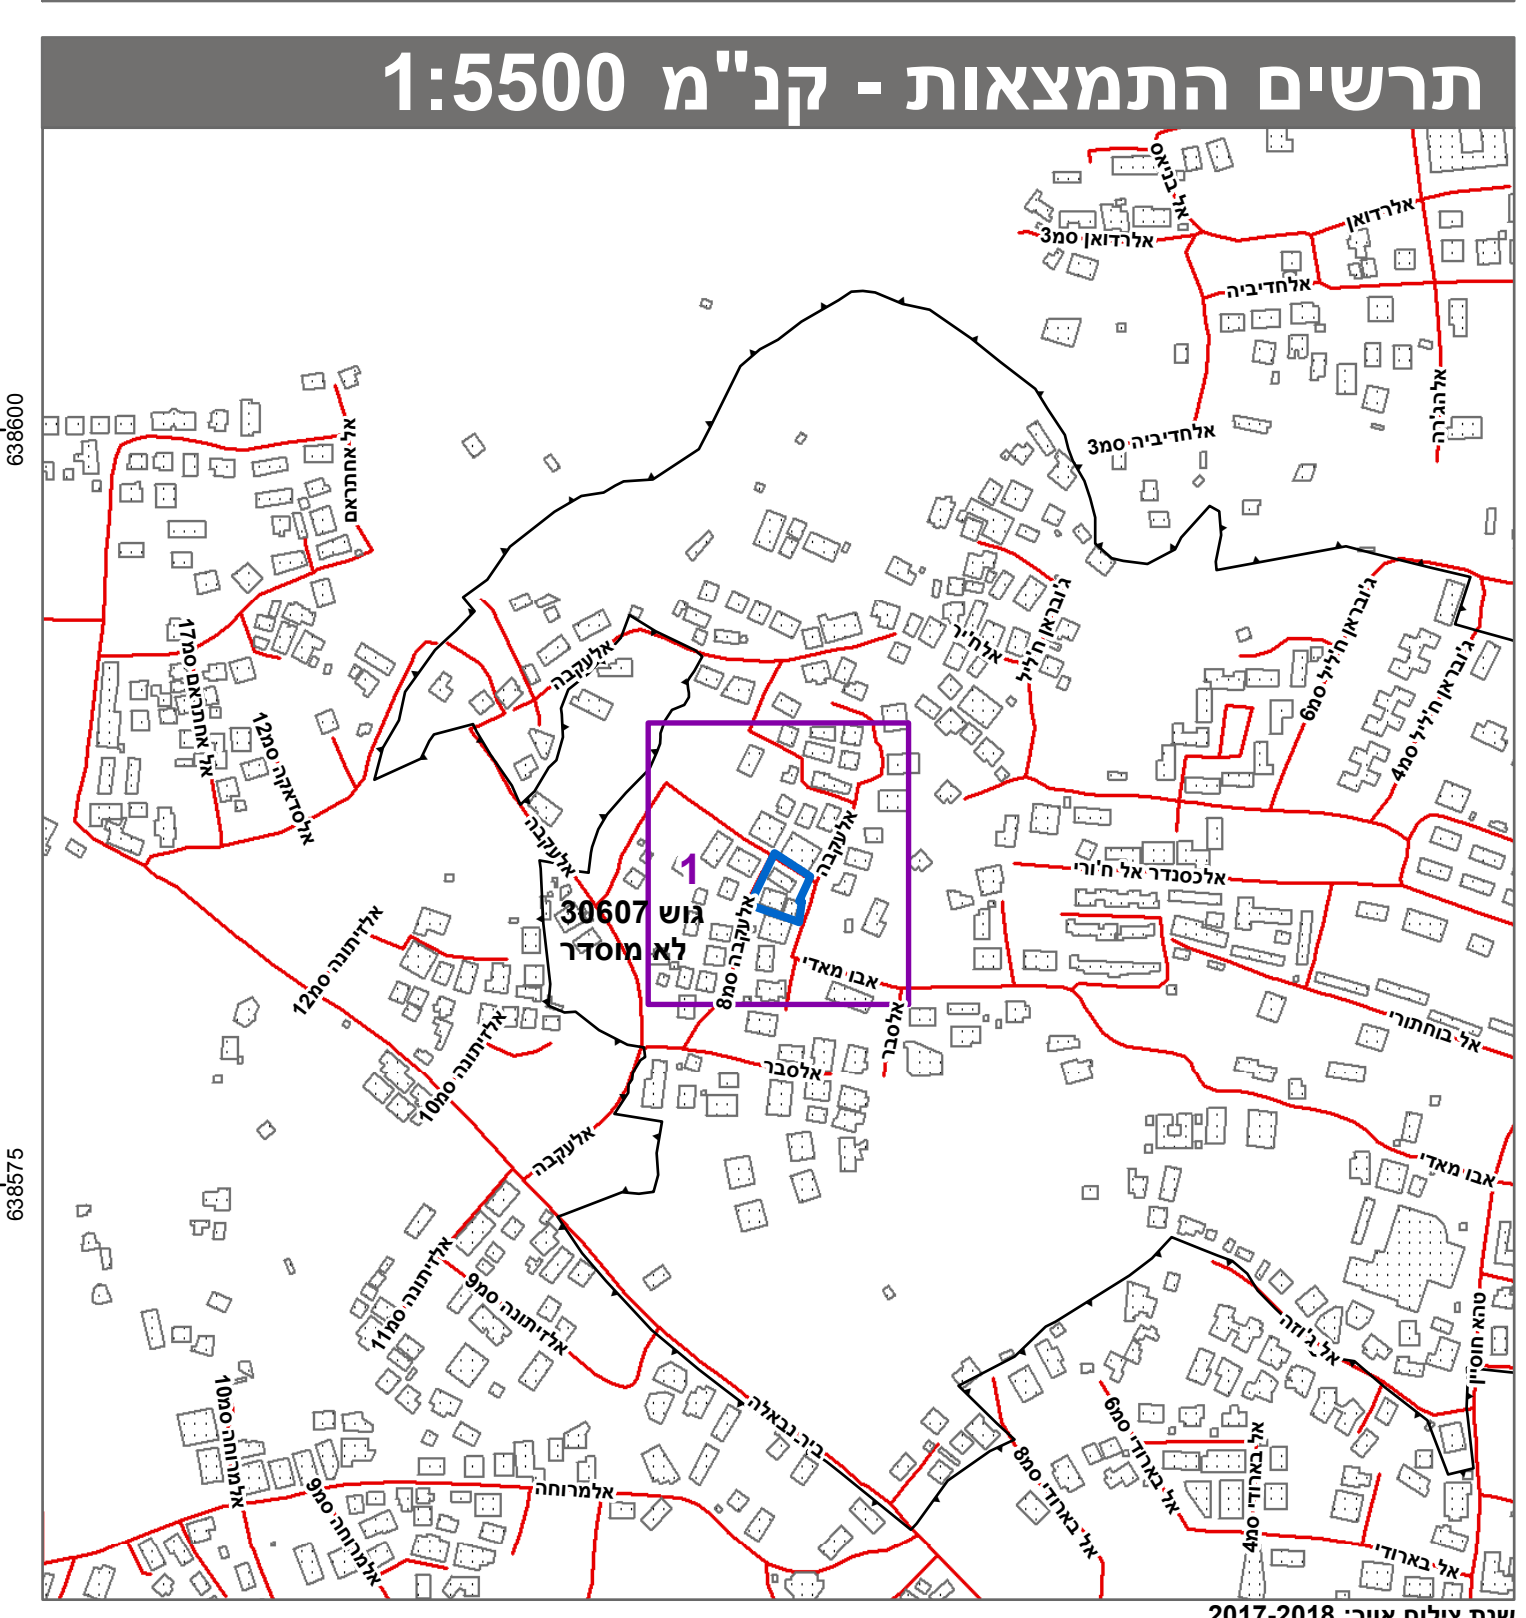

#### שמות\*

מגיש התכנית	מספר תיק
אליאס רגבי	תאגיד: 87
עורך ראשי	מספר גוש
מתמיד אבו בנאם	תחל: 30607
תאגיד: משרד סולטן סלימאן	

#### בעלי ענין בקרקע\*

#### טבלת גושים וחלקות\*

מספר גוש	מספר חלקות בשלמותן	מספר חלקות בחלקותן
30607	תחל	87

\* הרשימה המלאה מפורטת בהוראות התכנית / בהודעה שפורסמה בעיתונות וברשומות הרגיני מצהיר בזאת כי המפה הטופוגרפית/המצבית המהווה רקע לתכנית זו, נערכה על ידי ביום 17/1/2018 והיא הוכנה לפי הוראות נוהל מבא"ת ובהתאם להוראות החוק ולתקנות המודדים שבתוקף. מדידה אנליטית מלאה ברמת תצ"ר גבארה תאופיק 991 מספר רשיון מספר רשיון חתימה תאריך שם המודד