


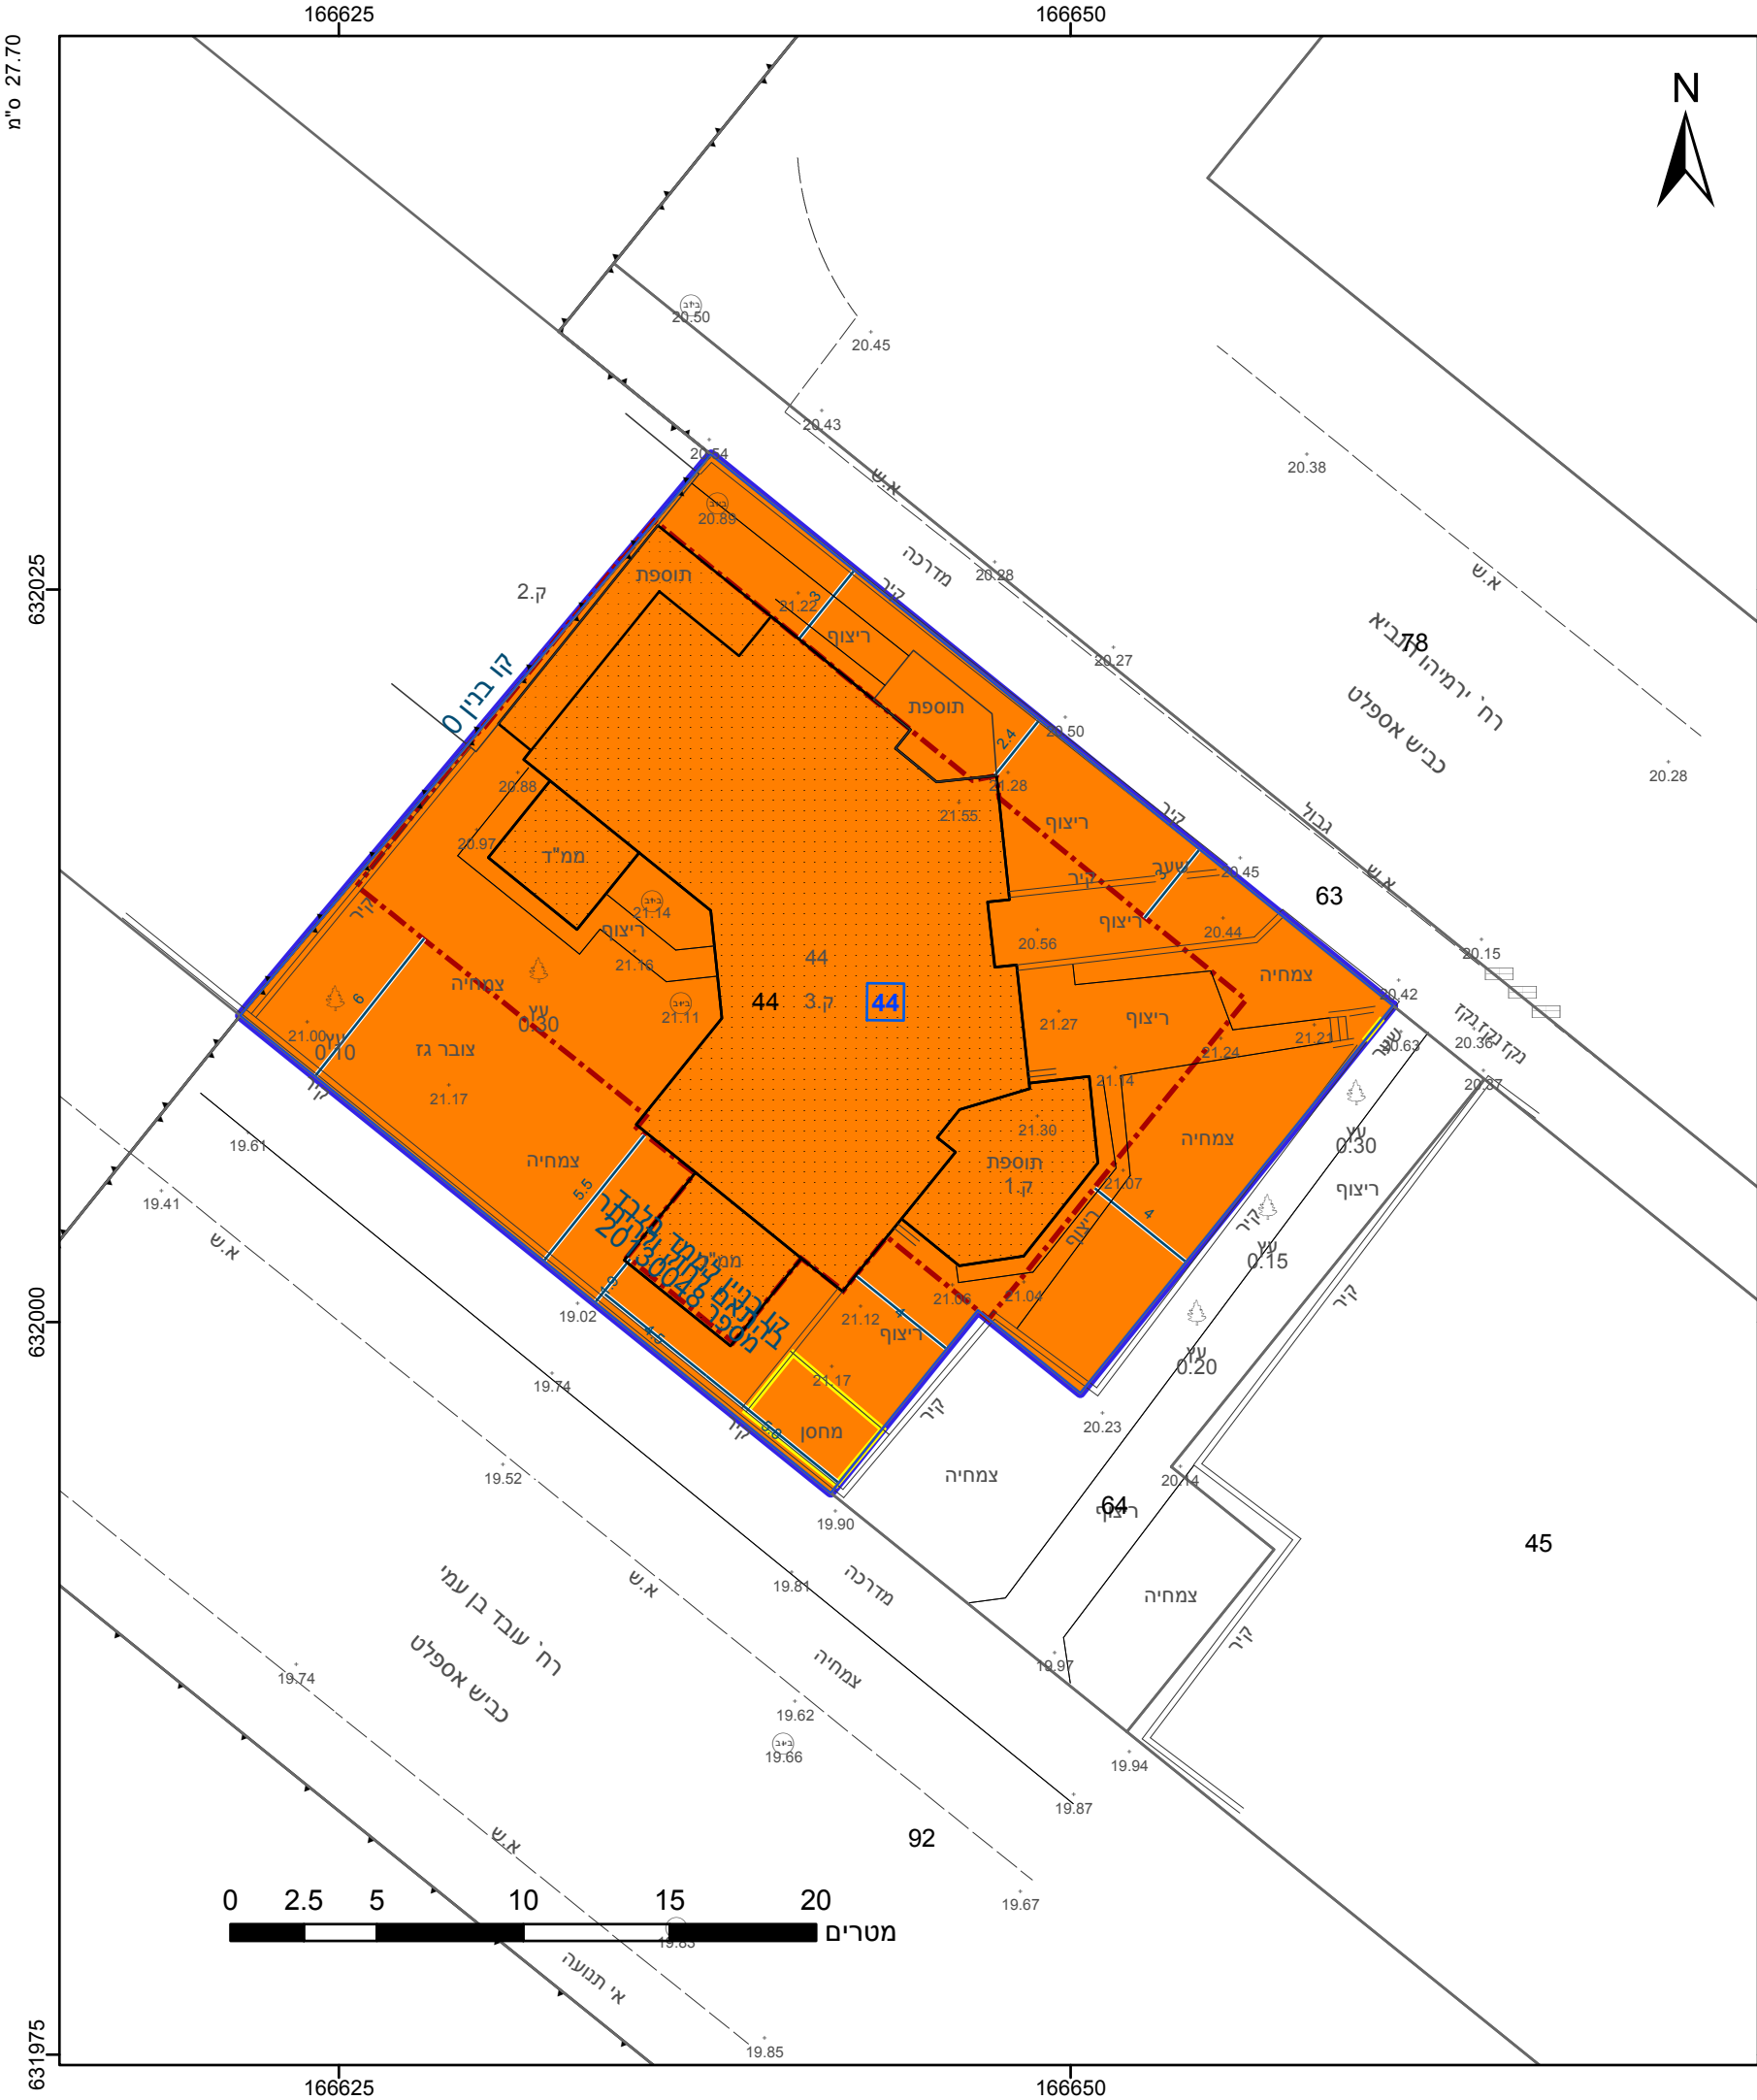

מקרא

גבול התכנית

1234

גוש

גבול גוש ומספרו

5

תא שטח ומספרו

1

מספר הדרך

2

קווי בנין

3

רחב הדרך

4

מגורים ג

קו-בנין

להריסה

מידות

שמות*

מגיש תכנית

מייצג בא כח, אמיר טל

עורך ראשי

שלומי סאלם

יזם

חשה תורג'מן

יזם

רחל תורגמן

אישורים בתכנית מס' 603-0575365

הריני מצהיר בזאת כי המפה הטופוגרפית/המצבית המהווה רקע לתכנית זו, נערכה על ידי ביום 21/05/19 והיא הוכנה לפי הוראות נוהל מבא"ת ובהתאם להוראות החוק ולתקנות המודדים שבתוקף. דיוק הקו הכחול והקדסטר: מדידה אנליטית מלאה ברמת תצ"ר

1239

מספר רשיון

לאוניד ברנביץ

שם המודד


תאריך

חתימה

חוק התכנון והבנייה, התשכ"ה - 1965	
תכנית מפורטת	
מס' 603-0575365	
תוספת שטח ושינוי בקווי בניין רחוב הנביא ירמיהו 18, ברובע י', אשדוד	
תשריט מצב מוצע	
גיליון 1	מתוך 1
מחוז	דרום
מרחב תכנון מקומי	אשדוד
רשות מקומית	אשדוד
ישוב	אשדוד
תכנית בסמכות	מקומית
איחוד וחלוקה	ללא איחוד וחלוקה
היתרים או הרשאות	תכנית שמכוחה ניתן להוציא היתרים או הרשאות
מונה תדפיס התשריט	16
מועד הפקה	09/07/2019
שטח התכנית	0.717 דונם
קנה מידה	1:250
שמות*	
מגיש תכנית	מייצג בא כח, אמיר טל
עורך ראשי	שלומי סאלם
יזם	חשה תורג'מן
יזם	רחל תורגמן

בעלי ענין בקרקע*

טבלת גושים וחלקות*			
מספר גוש	חלק/כל הגוש	מספרי חלקות בשלמותן	מספרי חלקות בחלקיותן
2399	חלק	44	

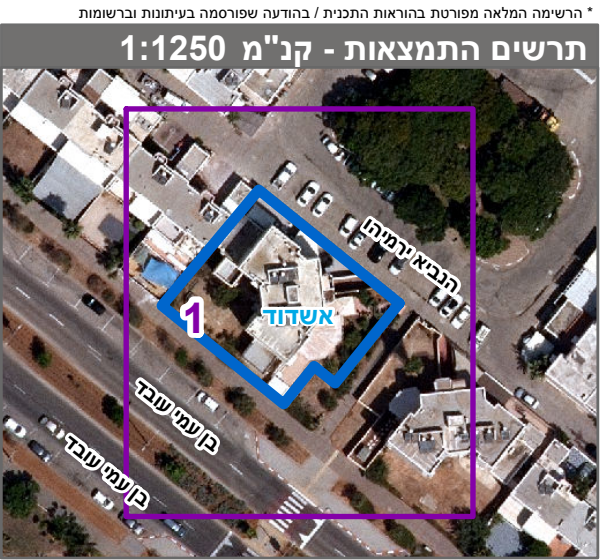

שנת צילום אוויר: 2017-2018
מספר תכנית: 603-0575365, מספר גירסת תשריט: 16