
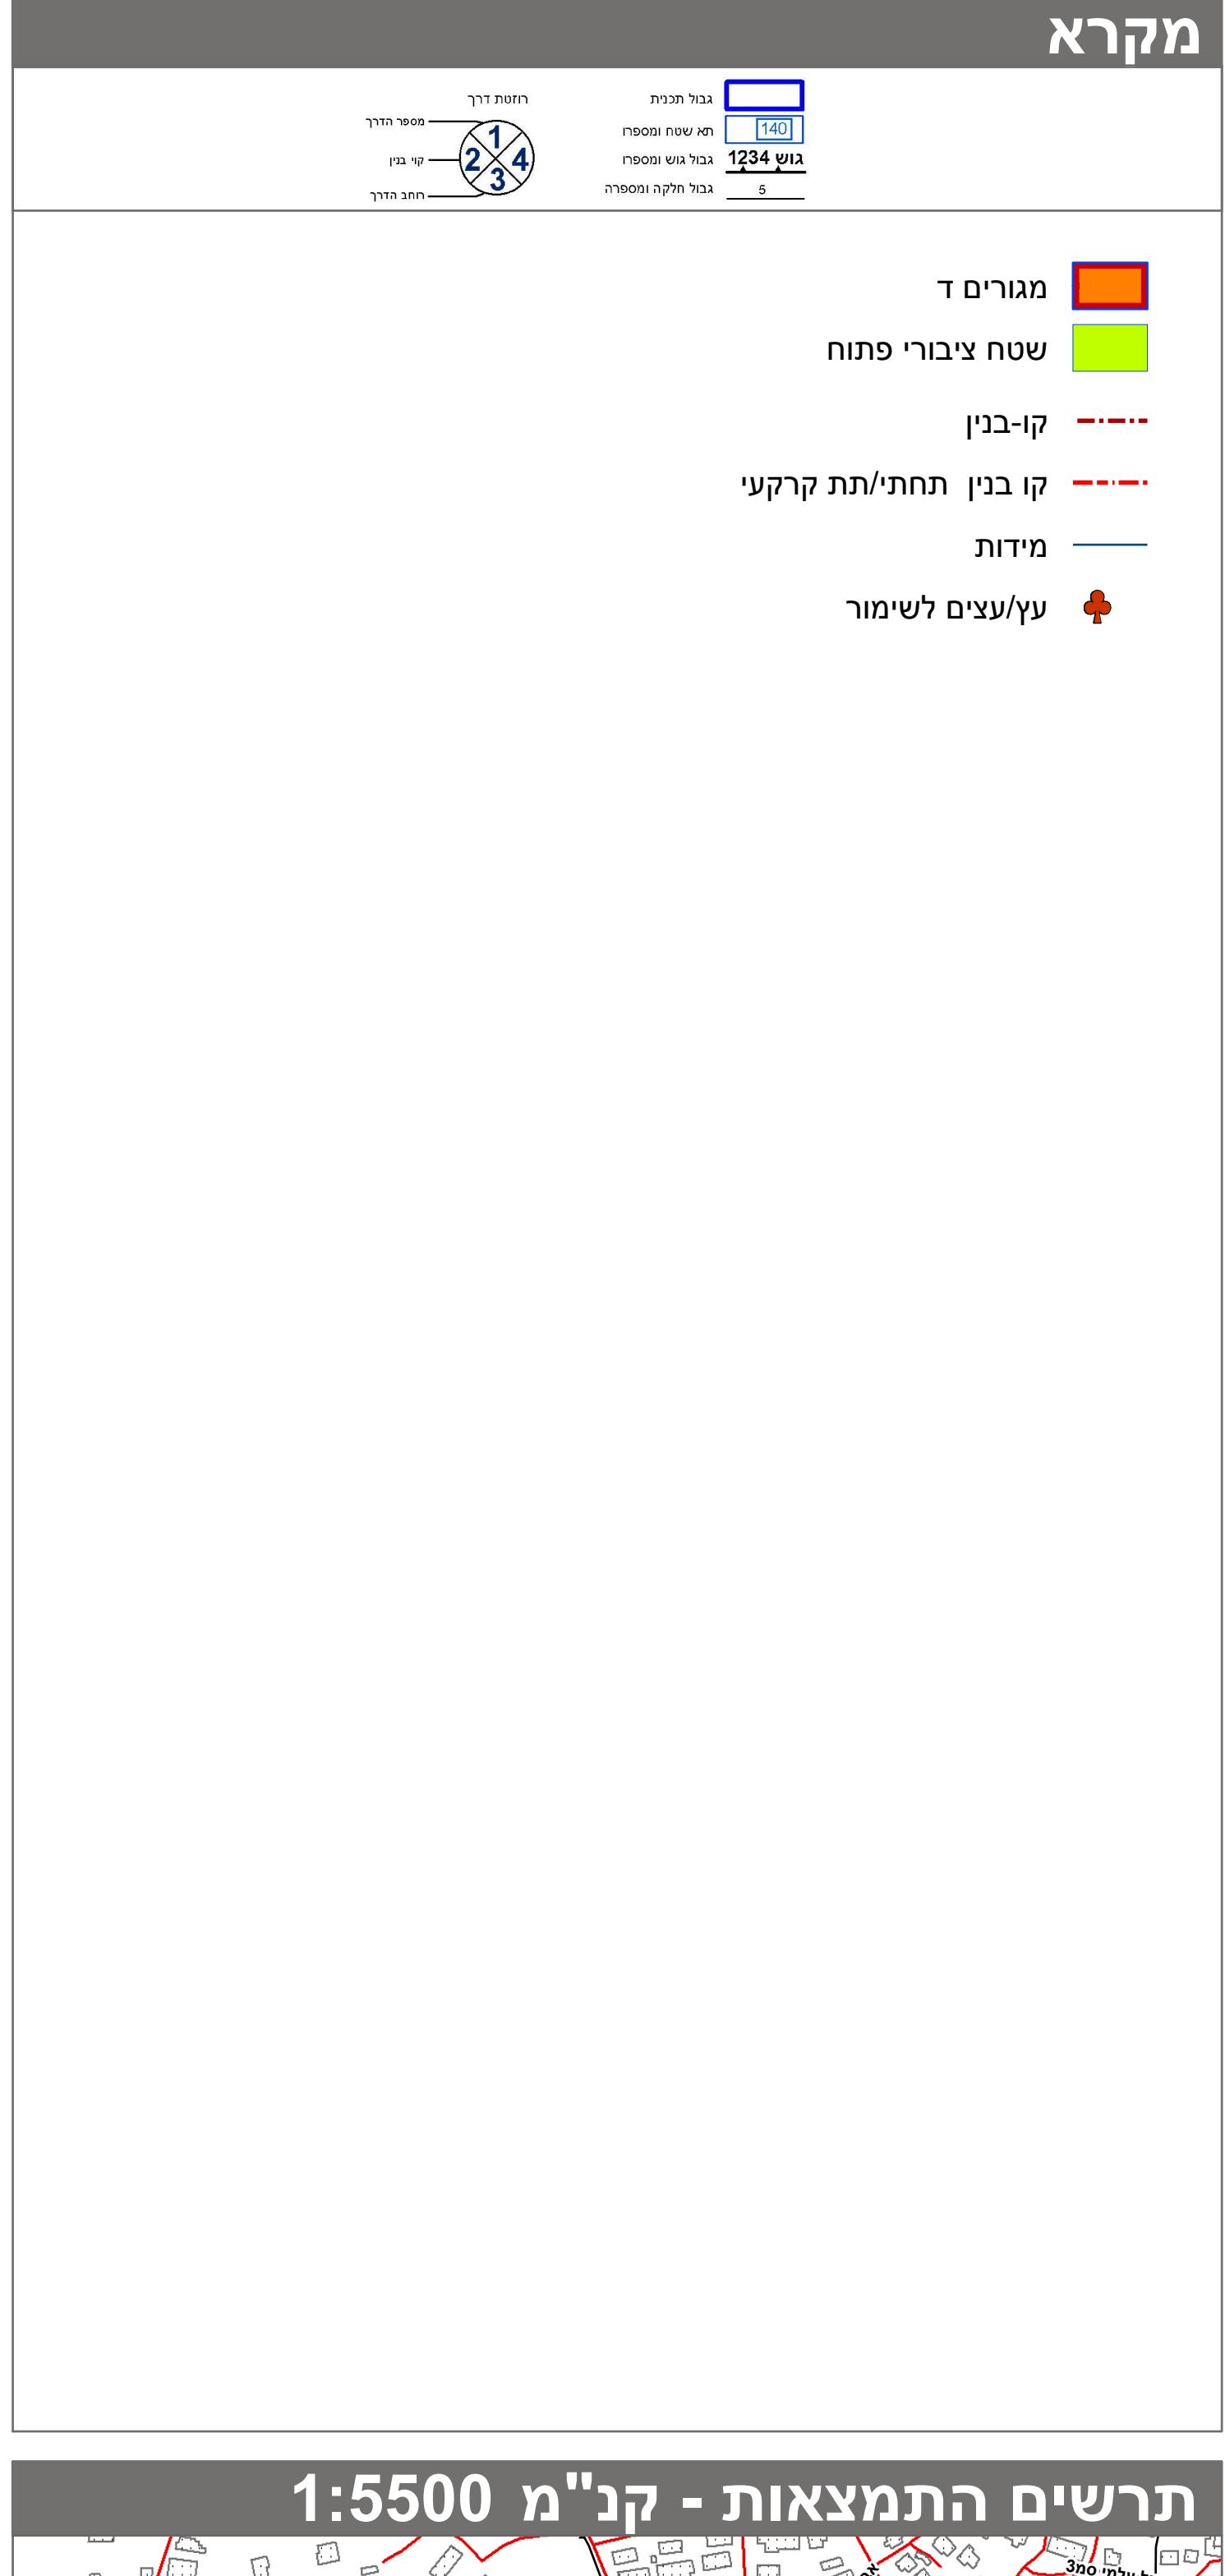


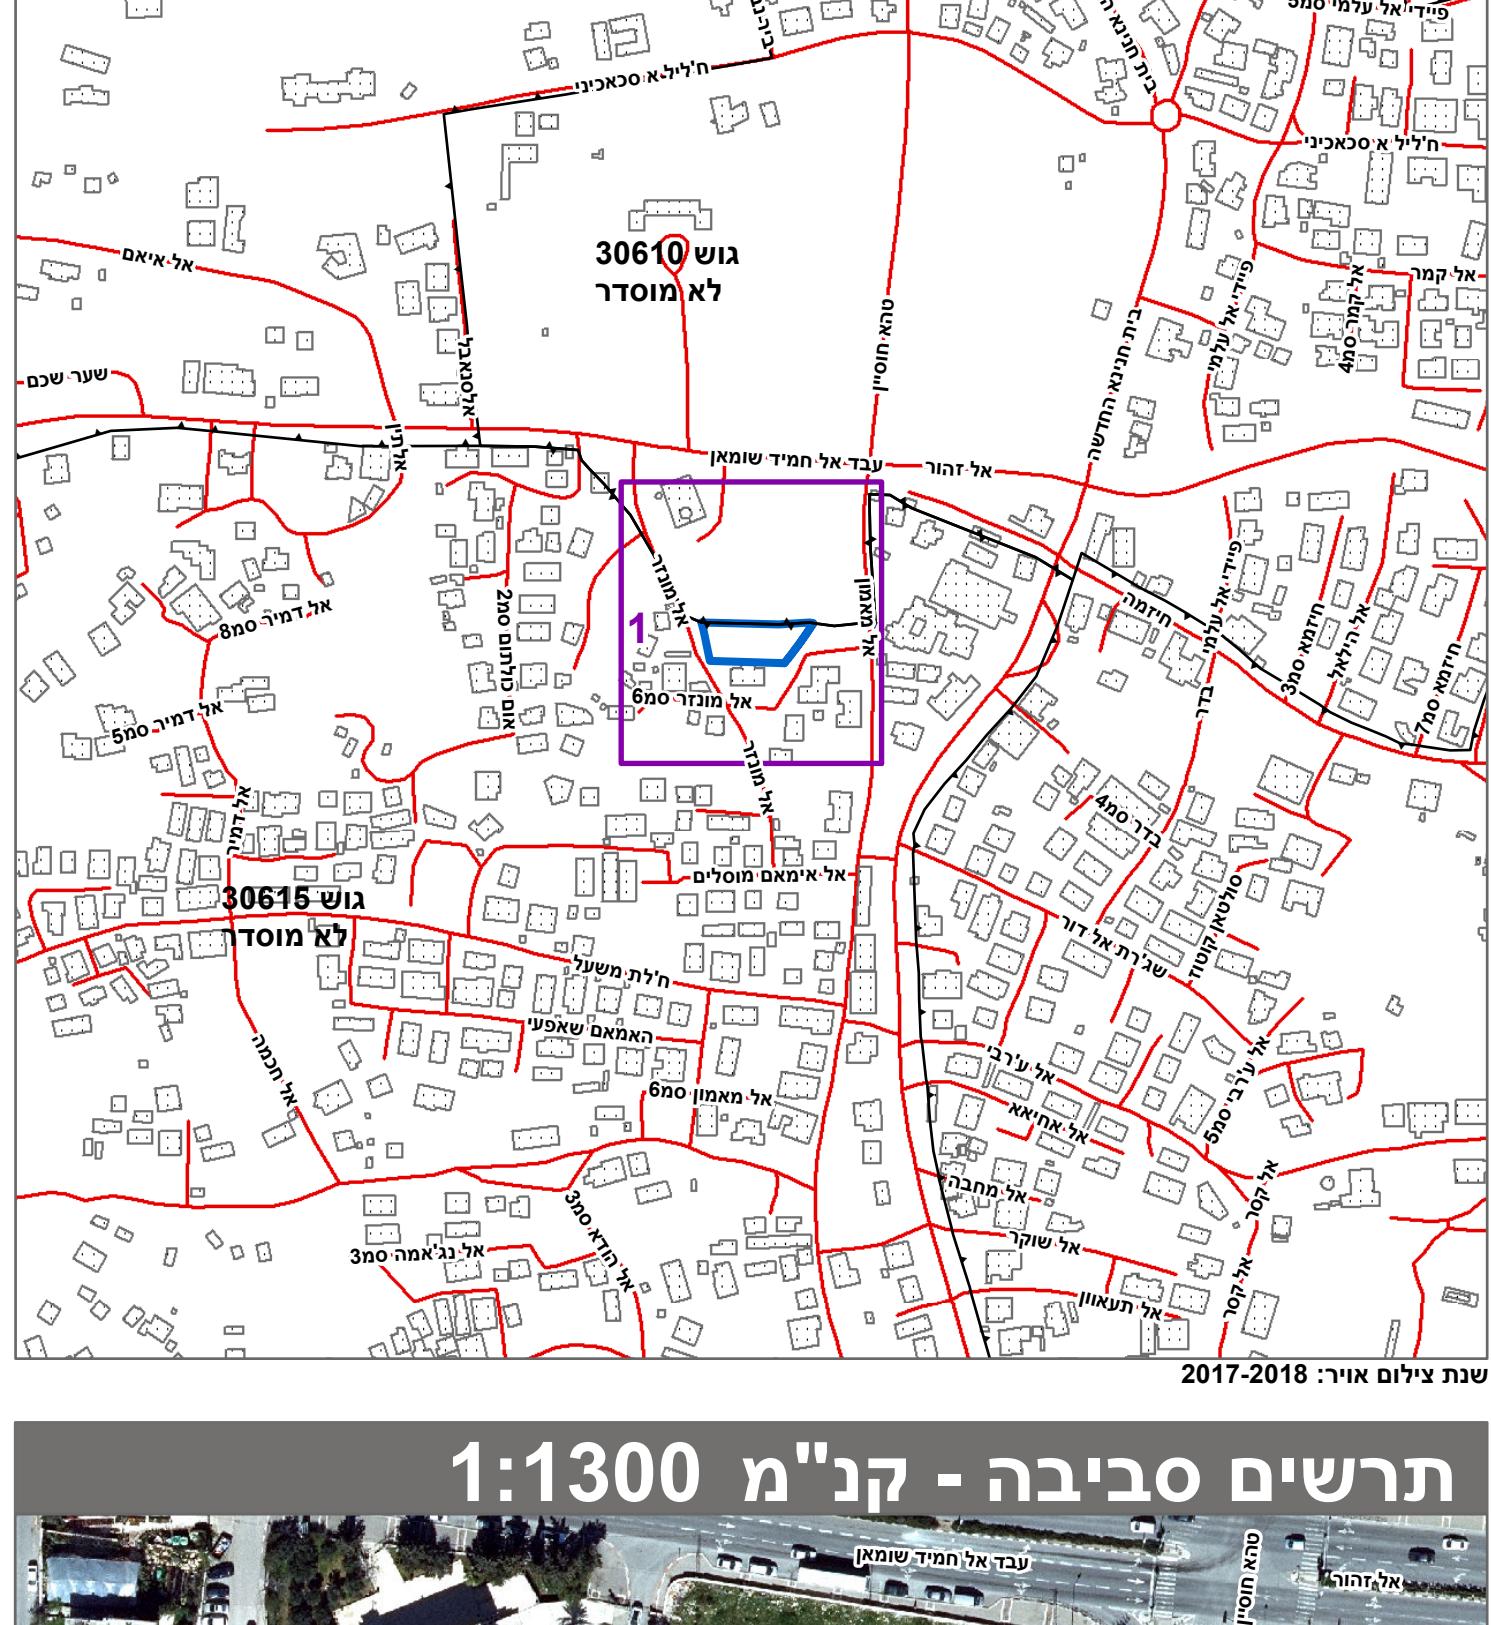

חוק התכנון והבנייה, התשכ"ה - 1965									
תכנית מתאר מקומי									
מו' 101-0649475									
הגדלת אחזוי בניה, שכ' בית חנינה, ירושלים									
תרשים מצב מוצע גלילון 1 מtower 1									
מחוז ירושלים	מחוז ירושלים								
מרחוב תכנון מקומי ירושלים	רשות מקומית ירושלים								
ישוב ירושלים	תכנית בסמכות מחוזית								
איחוד וחלוקת ללא אוחוד וחלוקת	תכנית שמקורה ניתן להוציא התיירים או הרשות								
12	מועד תדפס התשritis								
09:44	מועד הפקה								
1:250 1.923 דונם קנה מידה	שטח התכנית								
אישורים בתכנית מו' 101-0649475									
									
תרשים התחממות - קנ"מ 000 1:5500 									
תרשים סביבה - קנ"מ 000 1:1300 									
שמות* <table border="1"> <tr> <td>מגיש התכנית רשות מקומית תאגיד: רשות מקומית ירושלים</td> </tr> <tr> <td>מגיש התכנית אכם פראג' תאגיד: מובל אסטרטגיון פרט'י</td> </tr> <tr> <td>עורך ראשי עורך ראשי</td> </tr> </table>		מגיש התכנית רשות מקומית תאגיד: רשות מקומית ירושלים	מגיש התכנית אכם פראג' תאגיד: מובל אסטרטגיון פרט'י	עורך ראשי עורך ראשי					
מגיש התכנית רשות מקומית תאגיד: רשות מקומית ירושלים									
מגיש התכנית אכם פראג' תאגיד: מובל אסטרטגיון פרט'י									
עורך ראשי עורך ראשי									
בעלי עין בקרקע*									
טבלת גושים וחלוקת* <table border="1"> <thead> <tr> <th>מספר גוש</th> <th>כל הגוש/חלוקת</th> <th>מספר חלקות בשלהмотן</th> <th>מספר חלקות בחקליתן</th> </tr> </thead> <tbody> <tr> <td>30615</td> <td>חלק</td> <td>21,921</td> <td></td> </tr> </tbody> </table>		מספר גוש	כל הגוש/חלוקת	מספר חלקות בשלהмотן	מספר חלקות בחקליתן	30615	חלק	21,921	
מספר גוש	כל הגוש/חלוקת	מספר חלקות בשלהмотן	מספר חלקות בחקליתן						
30615	חלק	21,921							
<small>* הרשימה המלאה מפורטת בהוראות התכנית / בהודעה שפורסמה בעיתונות וברשומות הריני מצהיר בזאת כי המפה הטופוגרפית/המצבית המהווה רקע לתוכנית זו, נערכה על ידי ביום 29/1/2019 והוא הוכנה לפי הוראות נוהל מבא"ת ובהתאם להוראות החוק ולתקנות המודדים שבתקוף. דיקן הוק הכהול והקדוטר: מדיה אנגלית מלאה ברמתatz'ך ציד מוסטפה 1423 שם המודד מס' רישון חתימתה תאריך</small>									