



מקרה

630400

רשותת דרך
מספר הדרך
קו בין
חותם הדרכ

גבול תכנית
אלא שטח ומספרו
גובל גוש ומספרו
גוש 1234
גבול חלקה ומספרה 5


מגורים ב [Yellow Box]
שביל [Green Box]
זיהת הנאה למעבר ברכב [Diagonal Lines Box]
קו-בנייה [Red Dashed Line]
קו בניין עלי [Orange Dashed Line]
להריסה [Yellow Solid Line]
מידות [Blue Solid Line]
עץ/עצים לשימור [Red Club Suit Symbol]
עץ/עצים להעתקה [Orange Club Suit Symbol]

630375

630350

630325

13

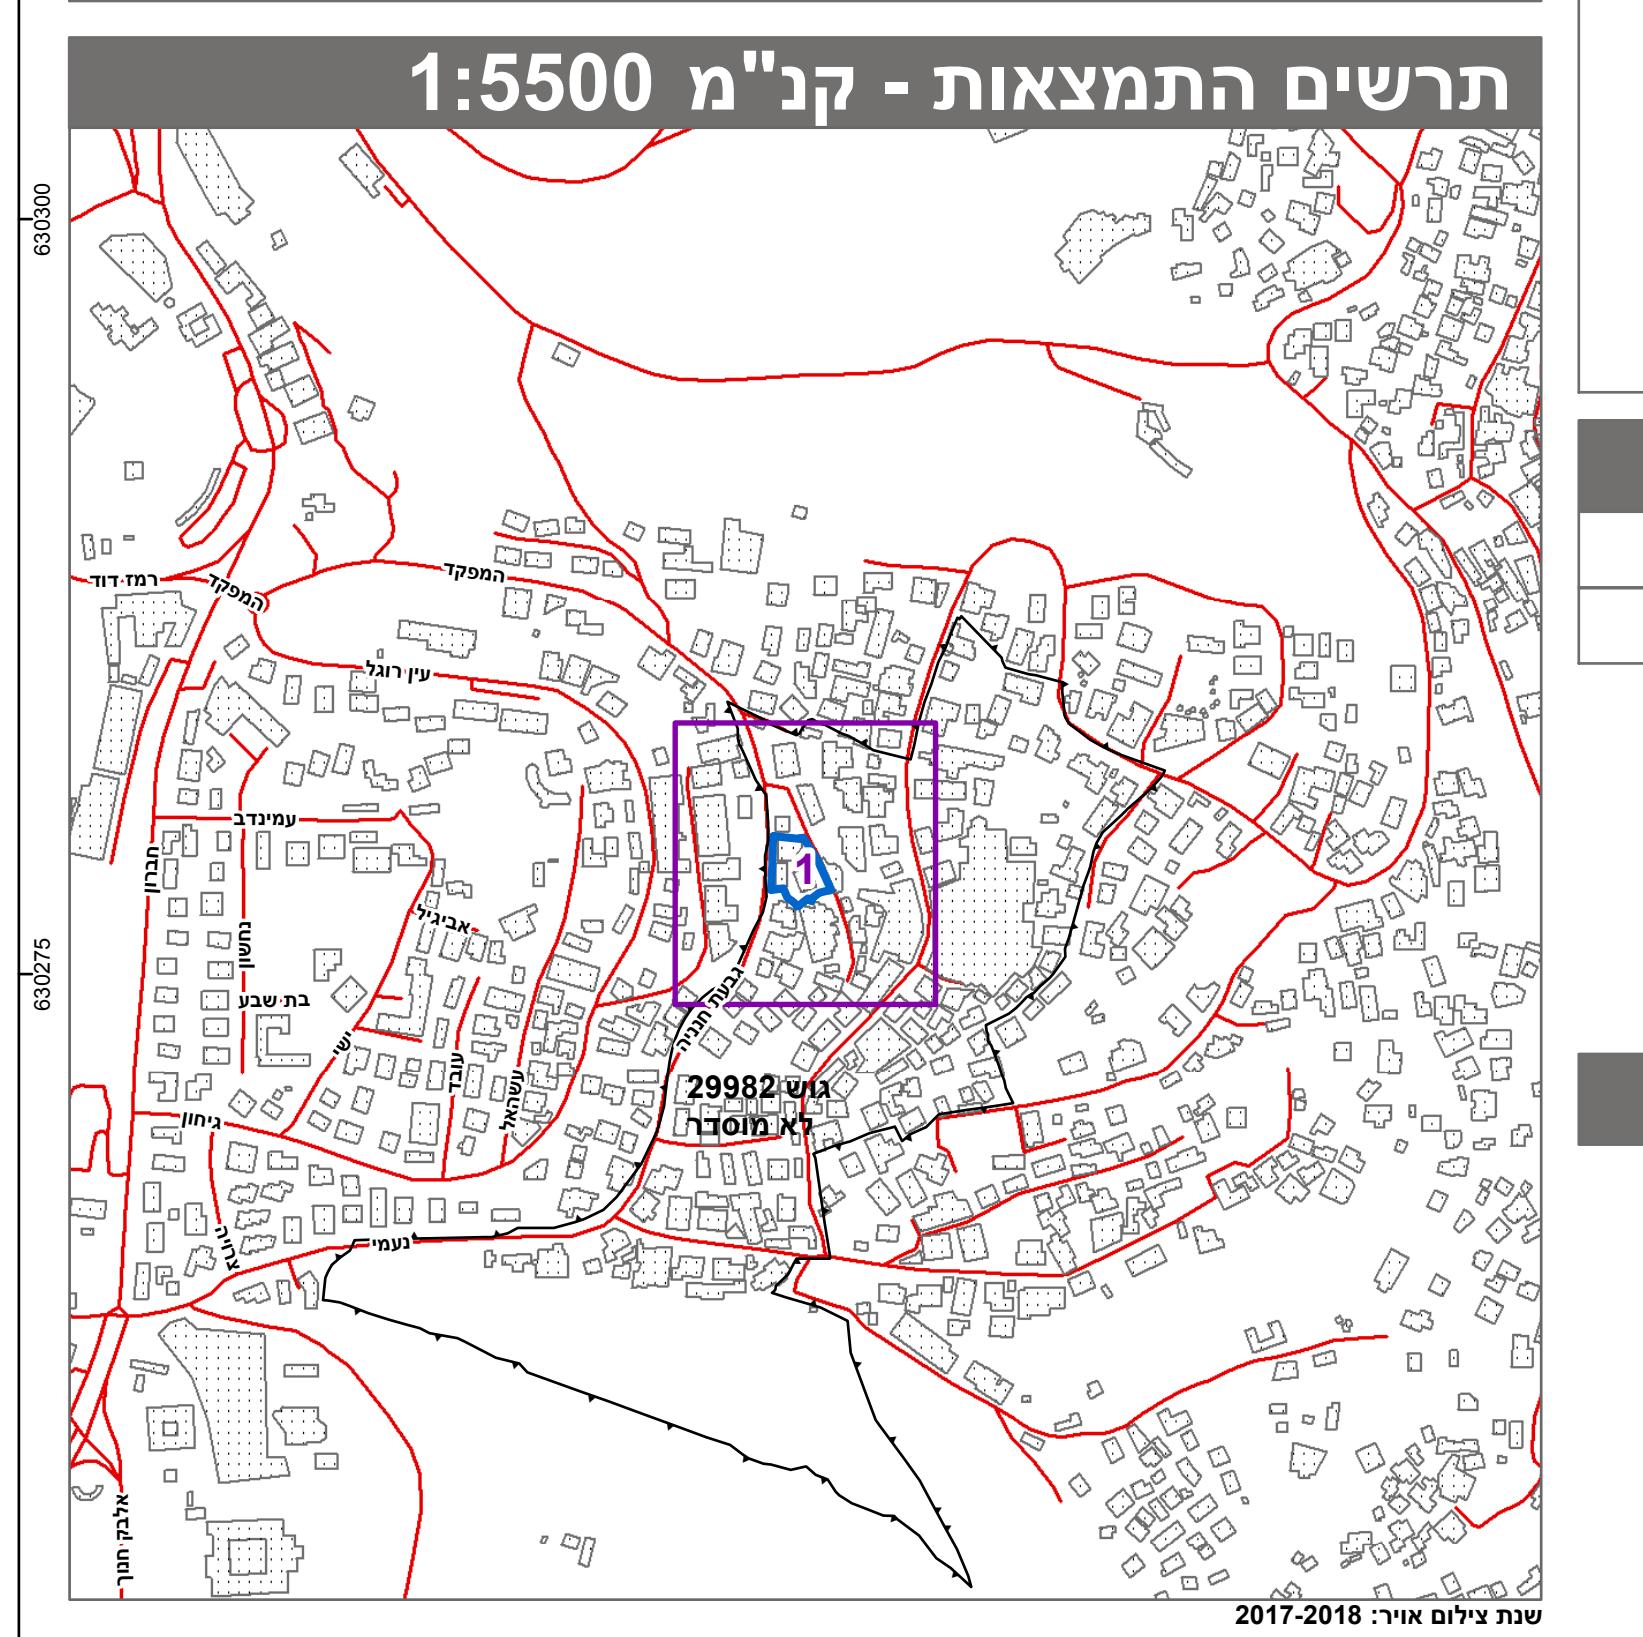

חוק התכנון והבנייה, התשכ"ה - 1965

תכנית מתאר מקומית

מוס' 101-0579615

הגדלת מס' קומות ומוס' יח"ד ابو טור

גיליון 1 מתק

תשريع מצב מוצע

ירושלים	מחוז
ירושלים	מרחב תכנון מקומי
ירושלים	רשות מקומית
ירושלים	ישוב
מחוזית	תכנית בסמכות
לא איחוד וחלוקת	איחוד וחלוקת
תכנית שמקורה ניתן להוציא היתרדים או הרשות היתרים או הרשות	היתרים או הרשות
15	מונה תדייס התשريع
04/08/2019	מועד הפקה
250	שטח התכנית
1.47 דונם קנה מידה	

אישורים בתכנית מוס' 101-0579615

שםות*	מגיש התכנית
פאווי עוויידה תאגידי:	בשיר טויל
עירוב בראמי	

בעל עין בקרקע*

טבלת גושים וחלוקת*

שם המודד	מספר רשיון	חתימה	תاري
אשרף חאג' יחיא	1058		26.03.2019