


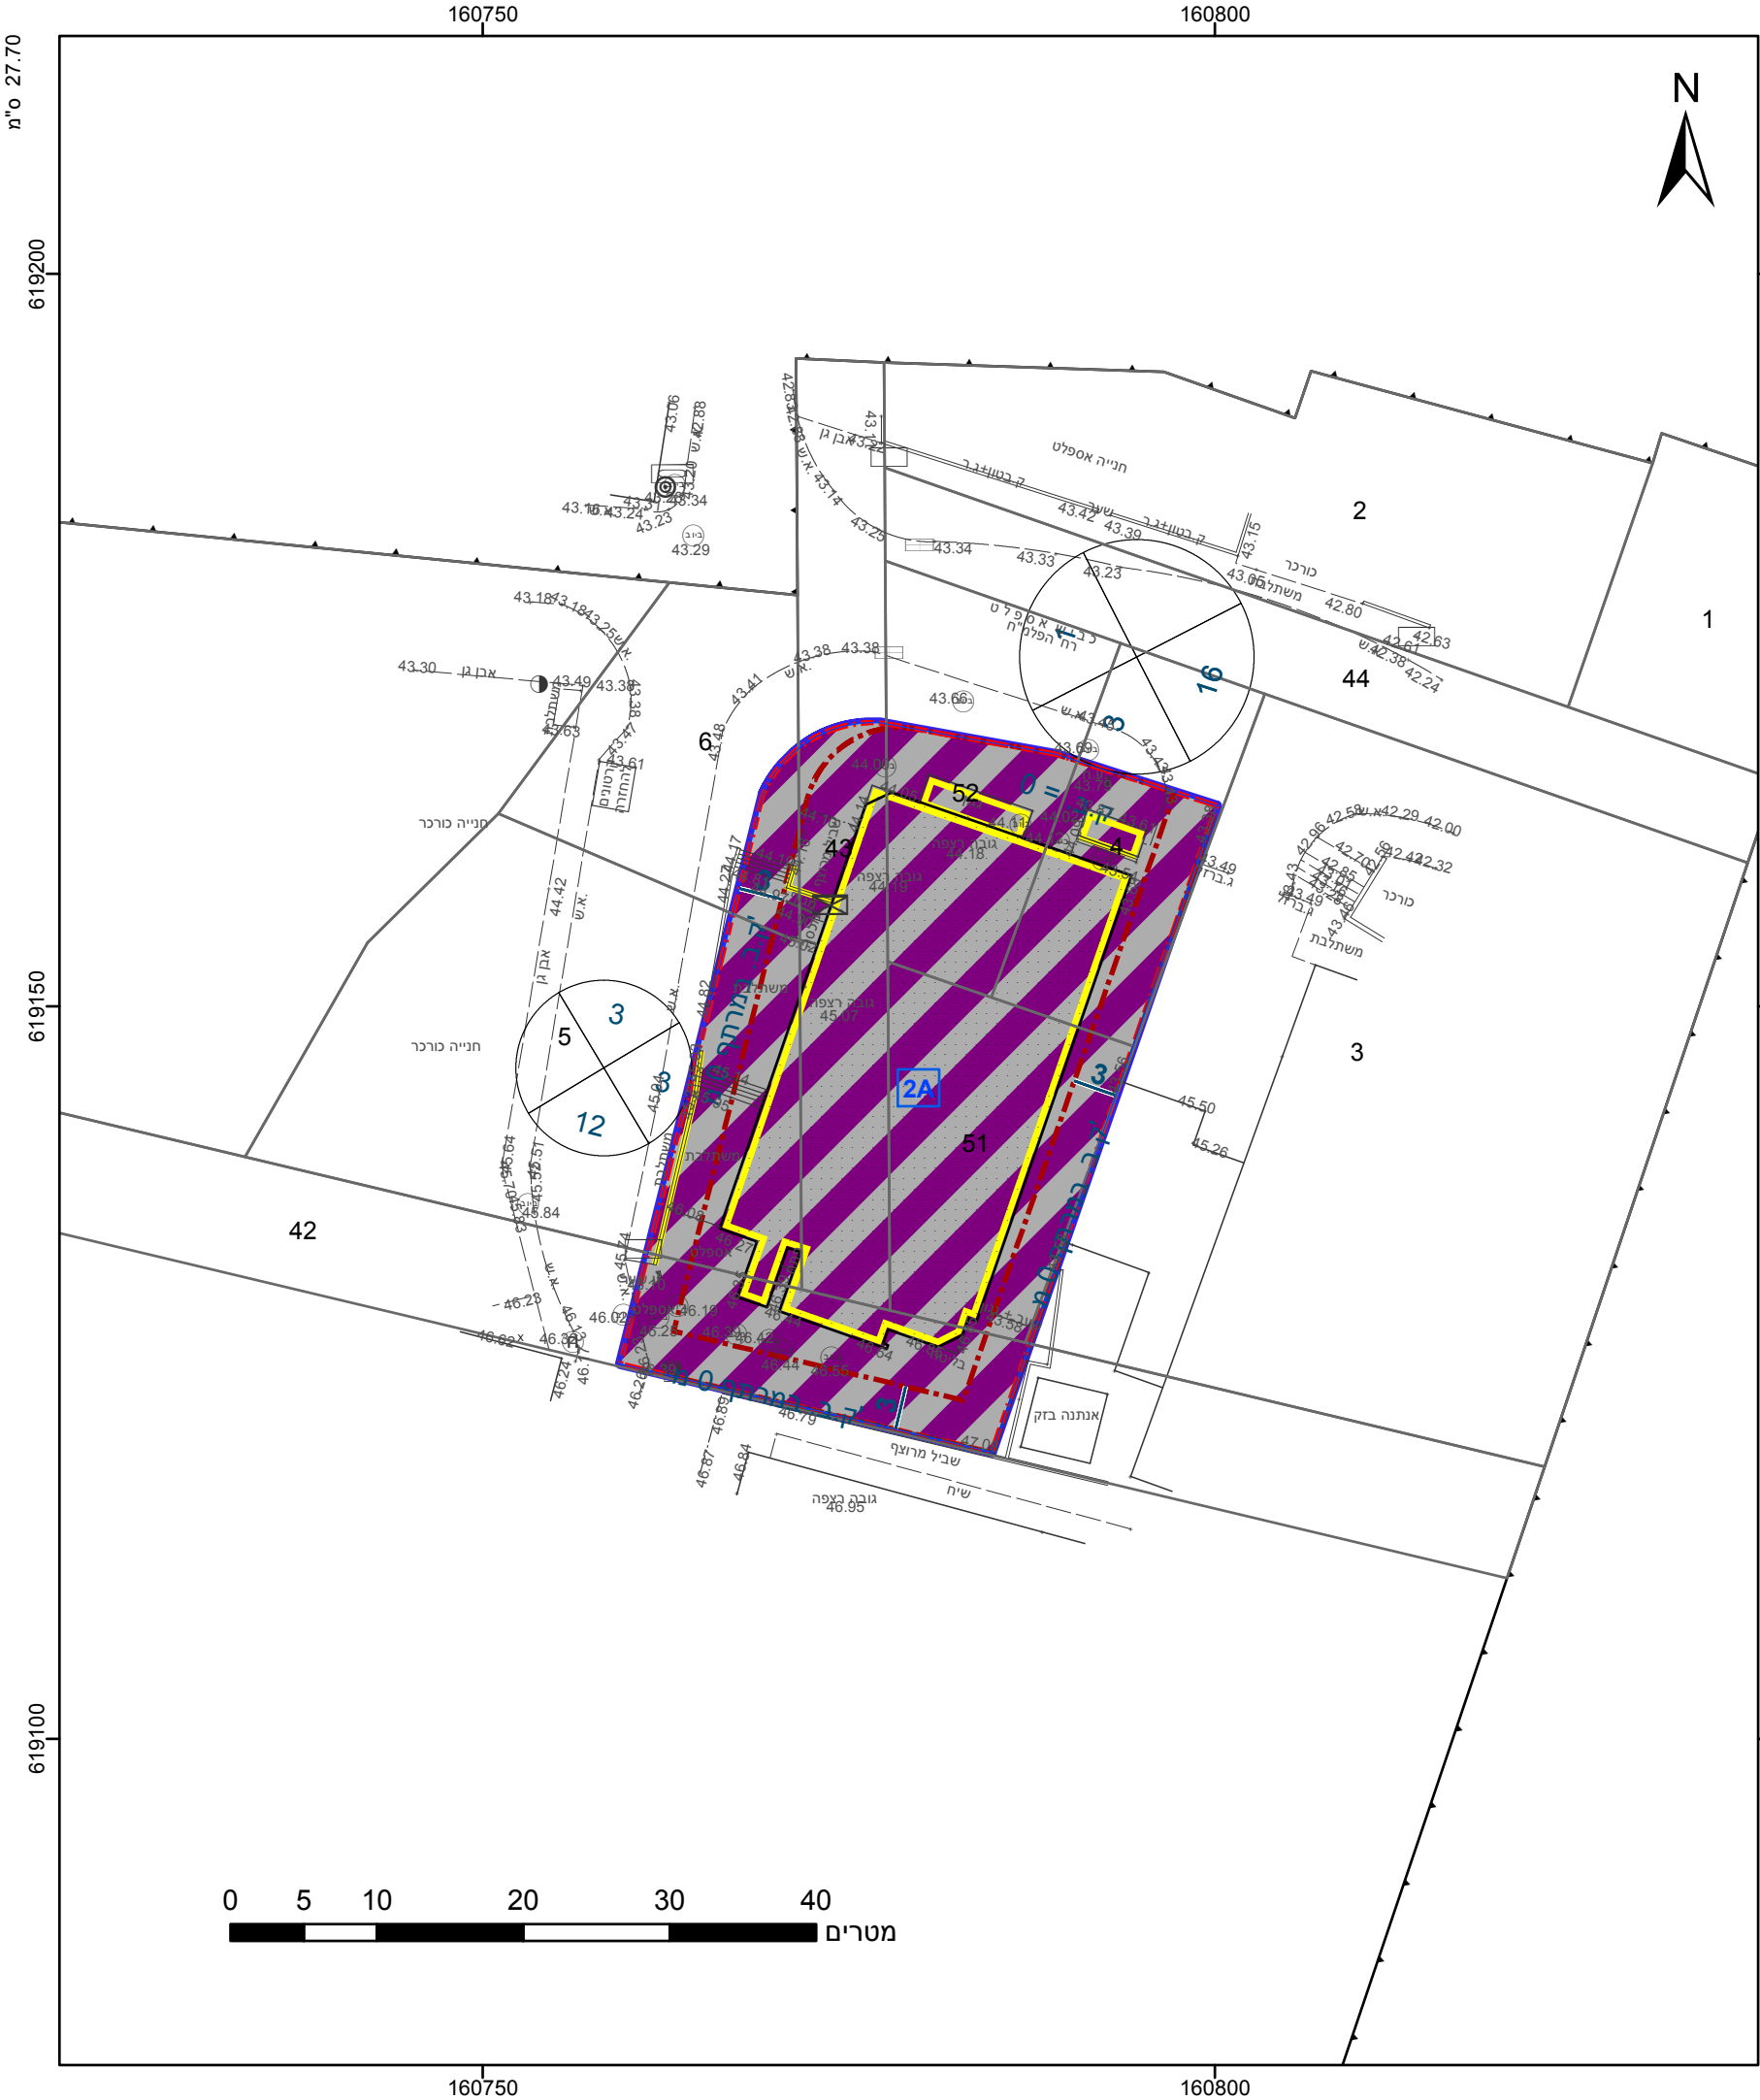

מקרא

גבול התכנית

גוש 1234

גבול גוש ומספרו

5

תא שטח ומספרו

1

מספר הדרך

קווי בנין

רוחב הדרך

מסחר ותעסוקה

מבנה להריסה

קו-בנין

קו בנין תחת/תת קרקעי

להריסה

מידות

תכנית מס' 604-0386938

שטח התכנית 1.931 דונם

קנה מידה 1:500

מועד הפקדה 29/07/2019

מונה תדפיס התשריט 16

מחוז דרום

מרחב תכנון מקומי

רשות מקומית

אשקלון

ישוב

אשקלון

תכנית בסמכות

איחוד וחלוקה

היתרים או הרשאות

מגיש תכנית

מגיש תכנית

עורך ראשי

אישורים בתכנית מס' 604-0386938

הריני מצהיר בזאת כי המפה הטופוגרפית/המצבית המהווה רקע לתכנית זו, נערכה על ידי ביום 30/07/2016 והיא הוכנה לפי הוראות נוהל מבא"ת ובהתאם להוראות החוק ולתקנות המודדים שבתוקף. דיוק הקו הכחול והקדסטר: מדידה אנליטית מלאה ברמת תצ"ר

רמזי קעואר	883
שם המודד	מספר רשיון
חתימה	תאריך

הרשימה המלאה מפורטת בהוראות התכנית / בהודעה שפורסמה בעיתונות וברשומות תרשים התמצאות - קנ"מ 1:2500

שנת צילום אוויר: 2017-2018
מספר תכנית: 604-0386938, מספר גירסת תשריט: 16

חוק התכנון והבנייה, התשכ"ה - 1965	
תכנית מפורטת	
מס' 604-0386938	
שינוי יעוד רח' הפלמ"ח, אשקלון	
תשריט מצב מוצע	
גיליון 1	מתוך 1
מחוז	דרום
מרחב תכנון מקומי	אשקלון
רשות מקומית	אשקלון
ישוב	אשקלון
תכנית בסמכות	מחוזית
איחוד וחלוקה	ללא איחוד וחלוקה
היתרים או הרשאות	תכנית שמכוחה ניתן להוציא היתרים או הרשאות
מונה תדפיס התשריט	16
מועד הפקדה	29/07/2019
שטח התכנית	1.931 דונם
קנה מידה	1:500
שמות*	
מגיש תכנית	האגודה: עומר מלכה יוזם והשקעות בע"מ
מגיש תכנית	אילן אמיר
עורך ראשי	ישראל מסיילי
	האגודה: מסיילי אדריכלים ומתכנני ערים ב

בעלי ענין בקרקע*

טבלת גושים וחלקות*			
מספר גוש	חלק/ כל הגוש	מספרי חלקות בשלמותן	מספרי חלקות בחלקיותן
1247	חלק		3-6, 42-43, 51-52

* הרשימה המלאה מפורטת בהוראות התכנית / בהודעה שפורסמה בעיתונות וברשומות

שנת צילום אוויר: 2017-2018
מספר תכנית: 604-0386938, מספר גירסת תשריט: 16