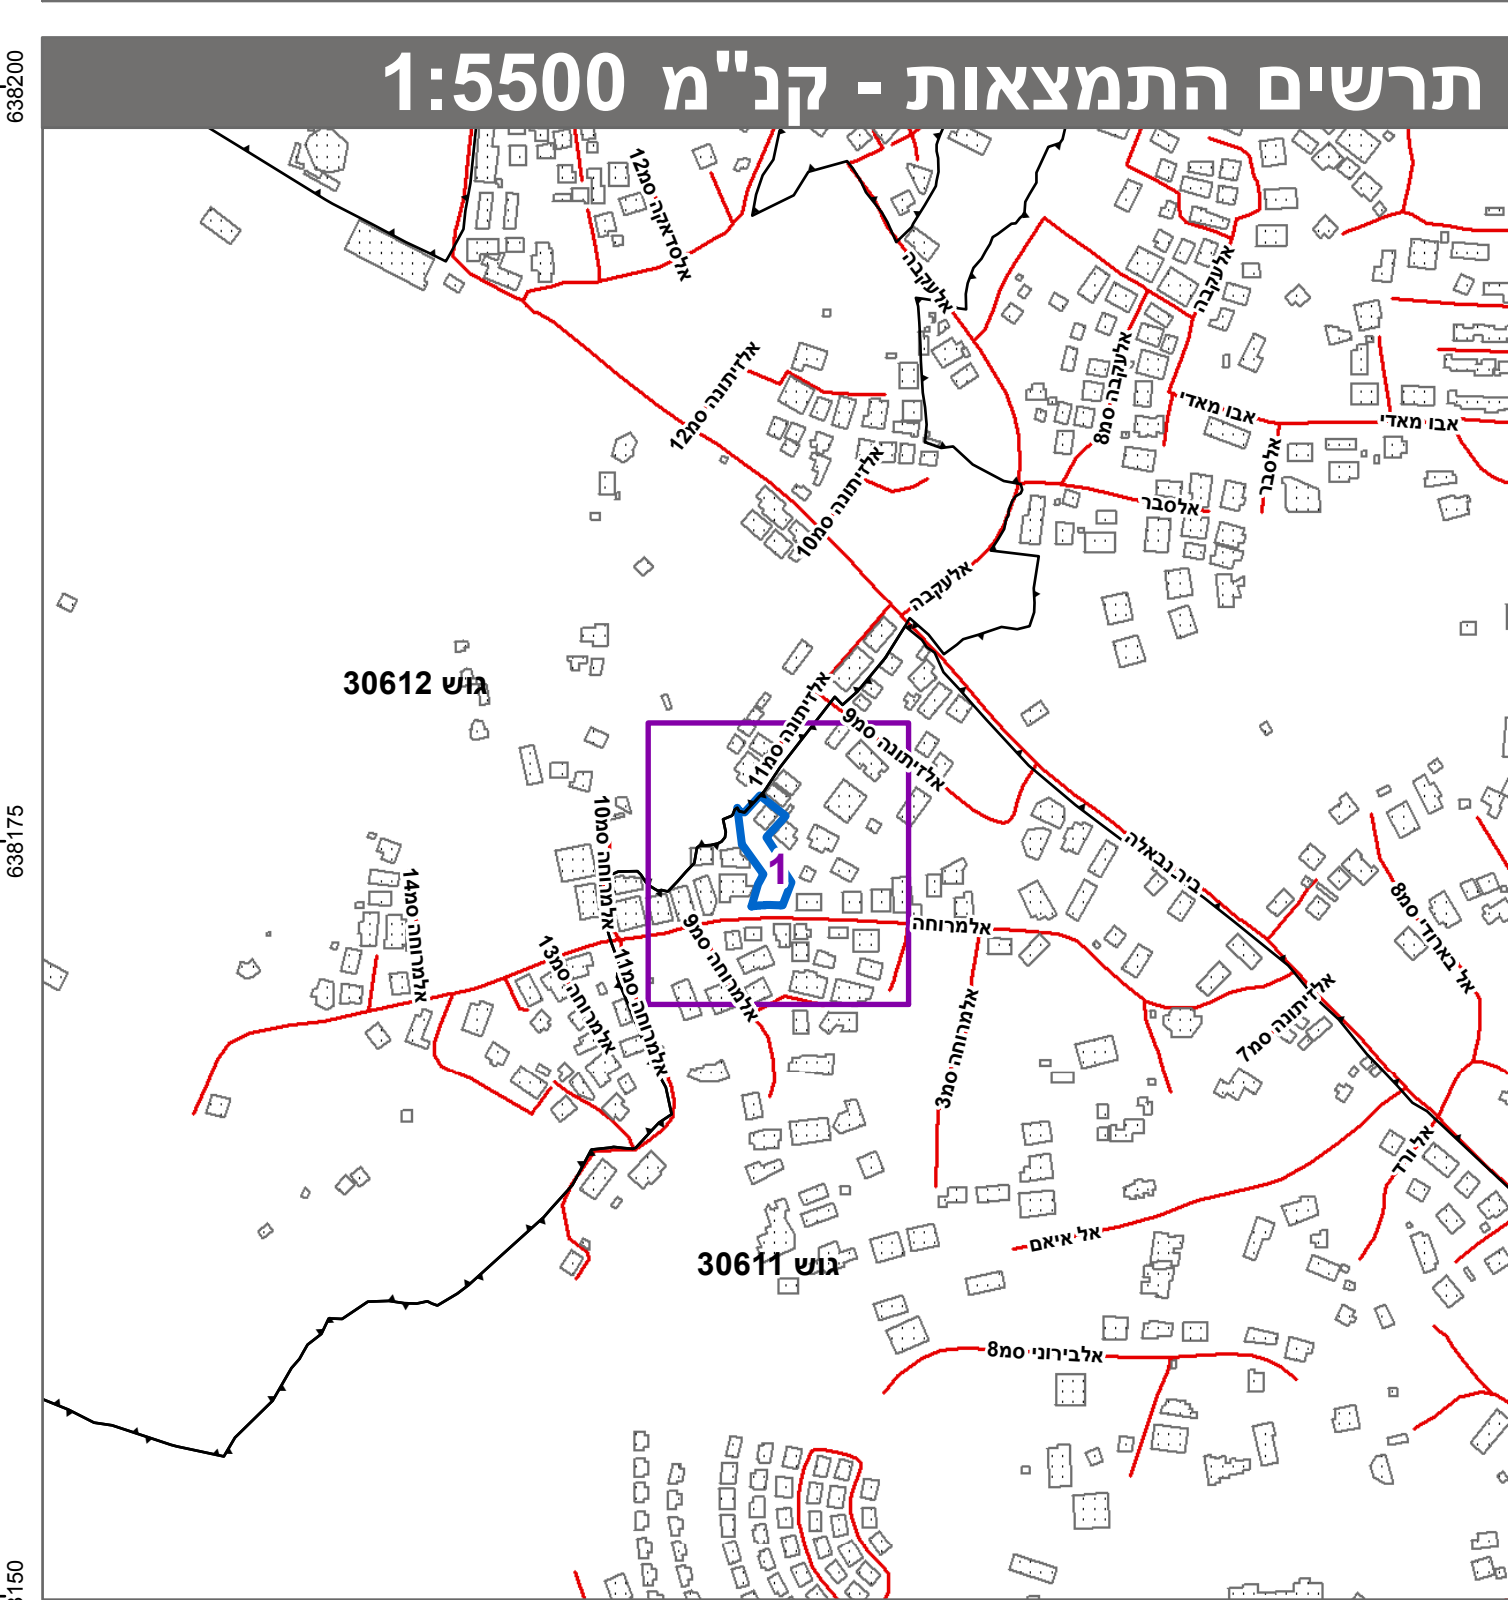
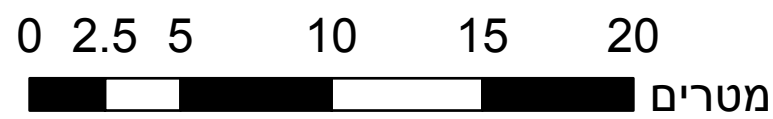


חוק התכנון והבניה, התשכ"ה - 1965
משרד האוצר - מחוז ירושלים
הוועדה המחוזית החליטה ביום :
16/12/2018
להפקיד את התכנית
03/09/2019
תאריך
י"ר הוועדה המחוזית

שמות*

טבלת גושים וחלקות*

הריני מצהיר בזאת כי המפה הטופוגרפית/המצבית המהווה רקע לתכנית זו, נערכה על ידי ביום 22.11.2018 והיא הוכנה לפי הוראות נוהל מבא"ת ובהתאם להוראות החוק ולתקנות המודדים שבתוקף.

מספר תכנית: 101-0630682. מספר גרסת תשרי: 19