


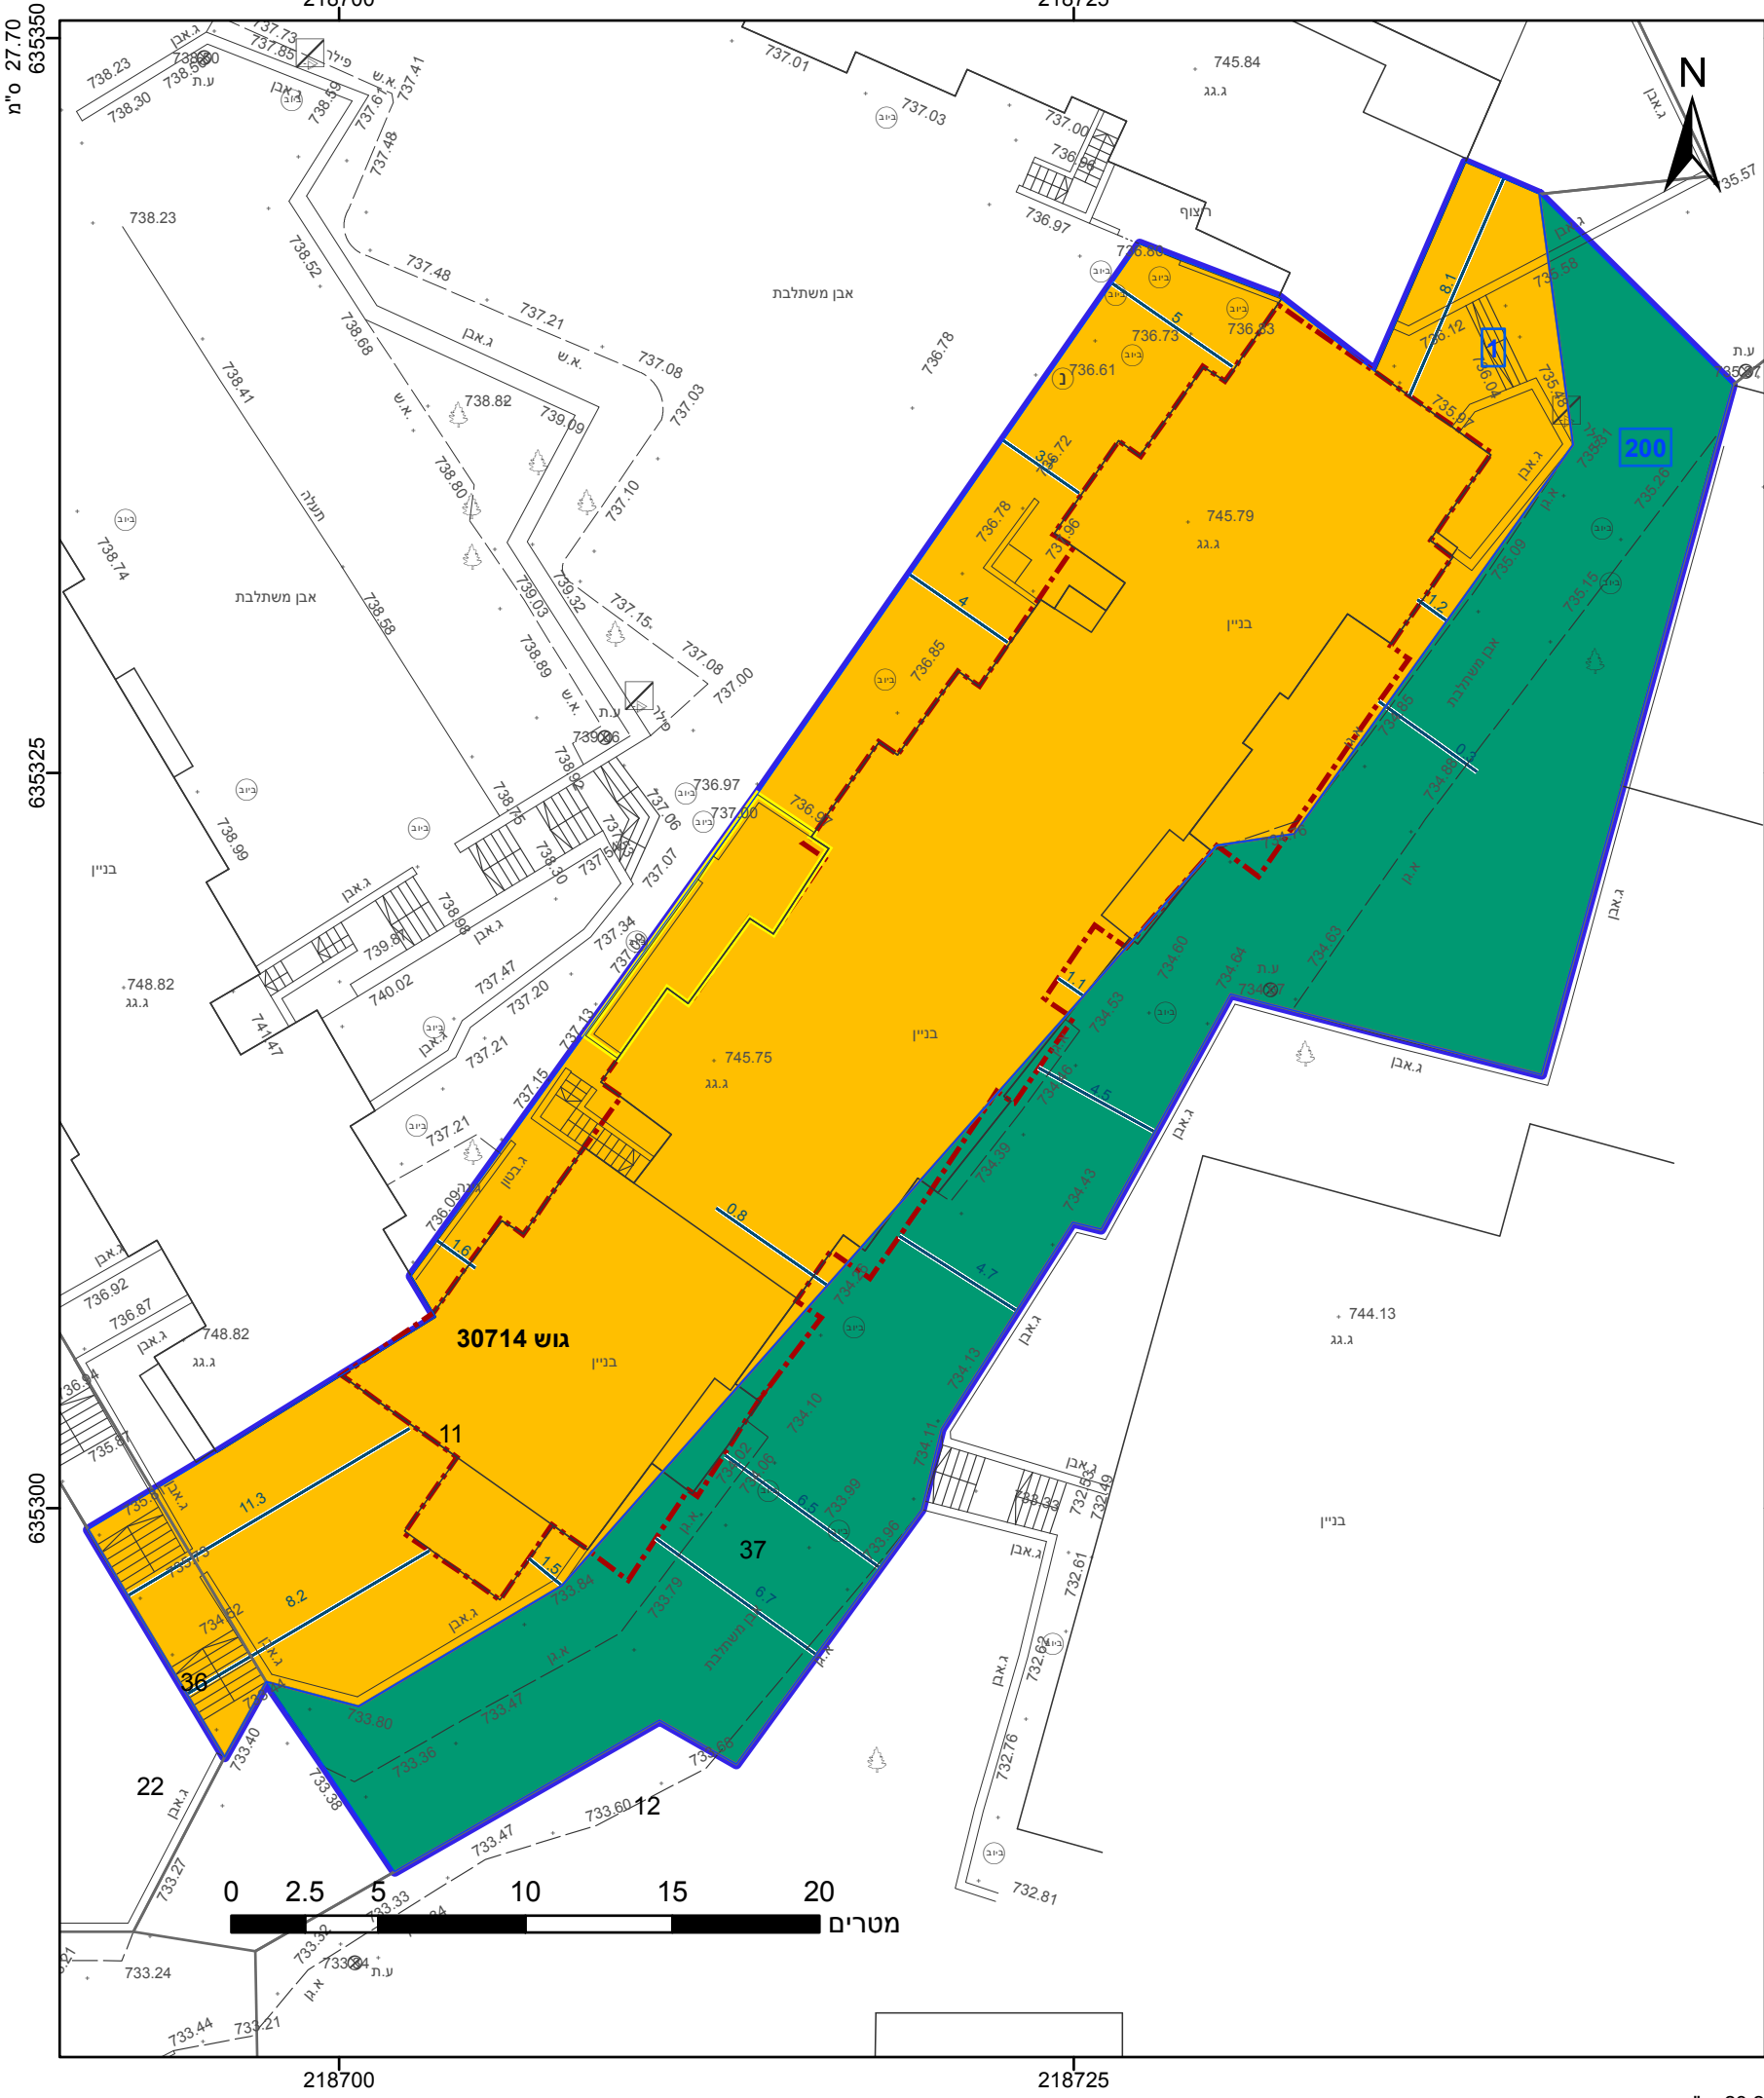

מקרא

גבול התכנית

גוש 1234

גבול גוש ומספרו

5

תא שטח ומספרו

1

מספר הדרך

קווי בנין

רוחב הדרך

מגורים ב

שביל

קו-בנין

להריסה

מידות

הריני מצהיר בזאת כי המפה הטופוגרפית/המצבית המהווה רקע לתכנית זו, נערכה על ידי ביום 16-09-2018 והיא הוכנה לפי הוראות נוהל מבא"ת ובהתאם להוראות החוק ולתקנות המודדים שבתוקף. דיוק הקו הכחול והקדסטר: מדידה אנליטית מלאה ברמת תצ"ר

גבארה תאופיק

שם המודד

991

מספר רשיון

תאריך

חתימה

אישורים בתכנית מס' 101-0691592

הריני מצהיר בזאת כי המפה הטופוגרפית/המצבית המהווה רקע לתכנית זו, נערכה על ידי ביום 16-09-2018 והיא הוכנה לפי הוראות נוהל מבא"ת ובהתאם להוראות החוק ולתקנות המודדים שבתוקף. דיוק הקו הכחול והקדסטר: מדידה אנליטית מלאה ברמת תצ"ר

גבארה תאופיק

שם המודד

991

מספר רשיון

תאריך

חתימה

חוק התכנון והבנייה, התשכ"ה - 1965

תכנית מתאר מקומית

מס' 101-0691592

הרחבות דיור ברח' אהרון אשכולי 125, רמות

תשריט מצב מוצע

גיליון 1 מתוך 1

מחוז

ירושלים

מרחב תכנון מקומי

ירושלים

רשות מקומית

ירושלים

ישוב

ירושלים

תכנית בסמכות

מקומית

איחוד וחלוקה

ללא איחוד וחלוקה

היתרים או הרשאות

תכנית שמכוחה ניתן להוציא היתרים או הרשאות

מונה תדפיס התשריט

7

מועד הפקה

07/08/2019

שטח התכנית

1.268 דונם

קנה מידה

1:250

שמות*

מגיש תכנית

יוסף אילוז

עורך ראשי

אילן אפרת

תאגיד: פרטי

בעלי עניין בקרקע*	
בעלים	אילן אילוז
בעלים	תאגיד: יוסף אילוז
בעלים	תאגיד: אבינעם אפללו
בעלים	תאגיד: מרסין דיזי אפללו
בעלים	תאגיד: חסיה ביליצר
בעלים	תאגיד: מרדכי ביליצר

טבלת גושים וחלקות*			
מספר גוש	חלק/ כל הגוש	מספרי חלקות בשלמותן	מספרי חלקות בחלקיותן
30714	חלק		11, 36-37

* הרשימה המלאה מפורטת בהוראות התכנית / בהודעה שפורסמה בעיתונות וברשומות

תרשים התמצאות - קנ"מ 1:1250

שנת צילום אוויר: 2017-2018
מספר תכנית: 101-0691592, מספר גירסת תשריט: 7

23.2 מ"ס