
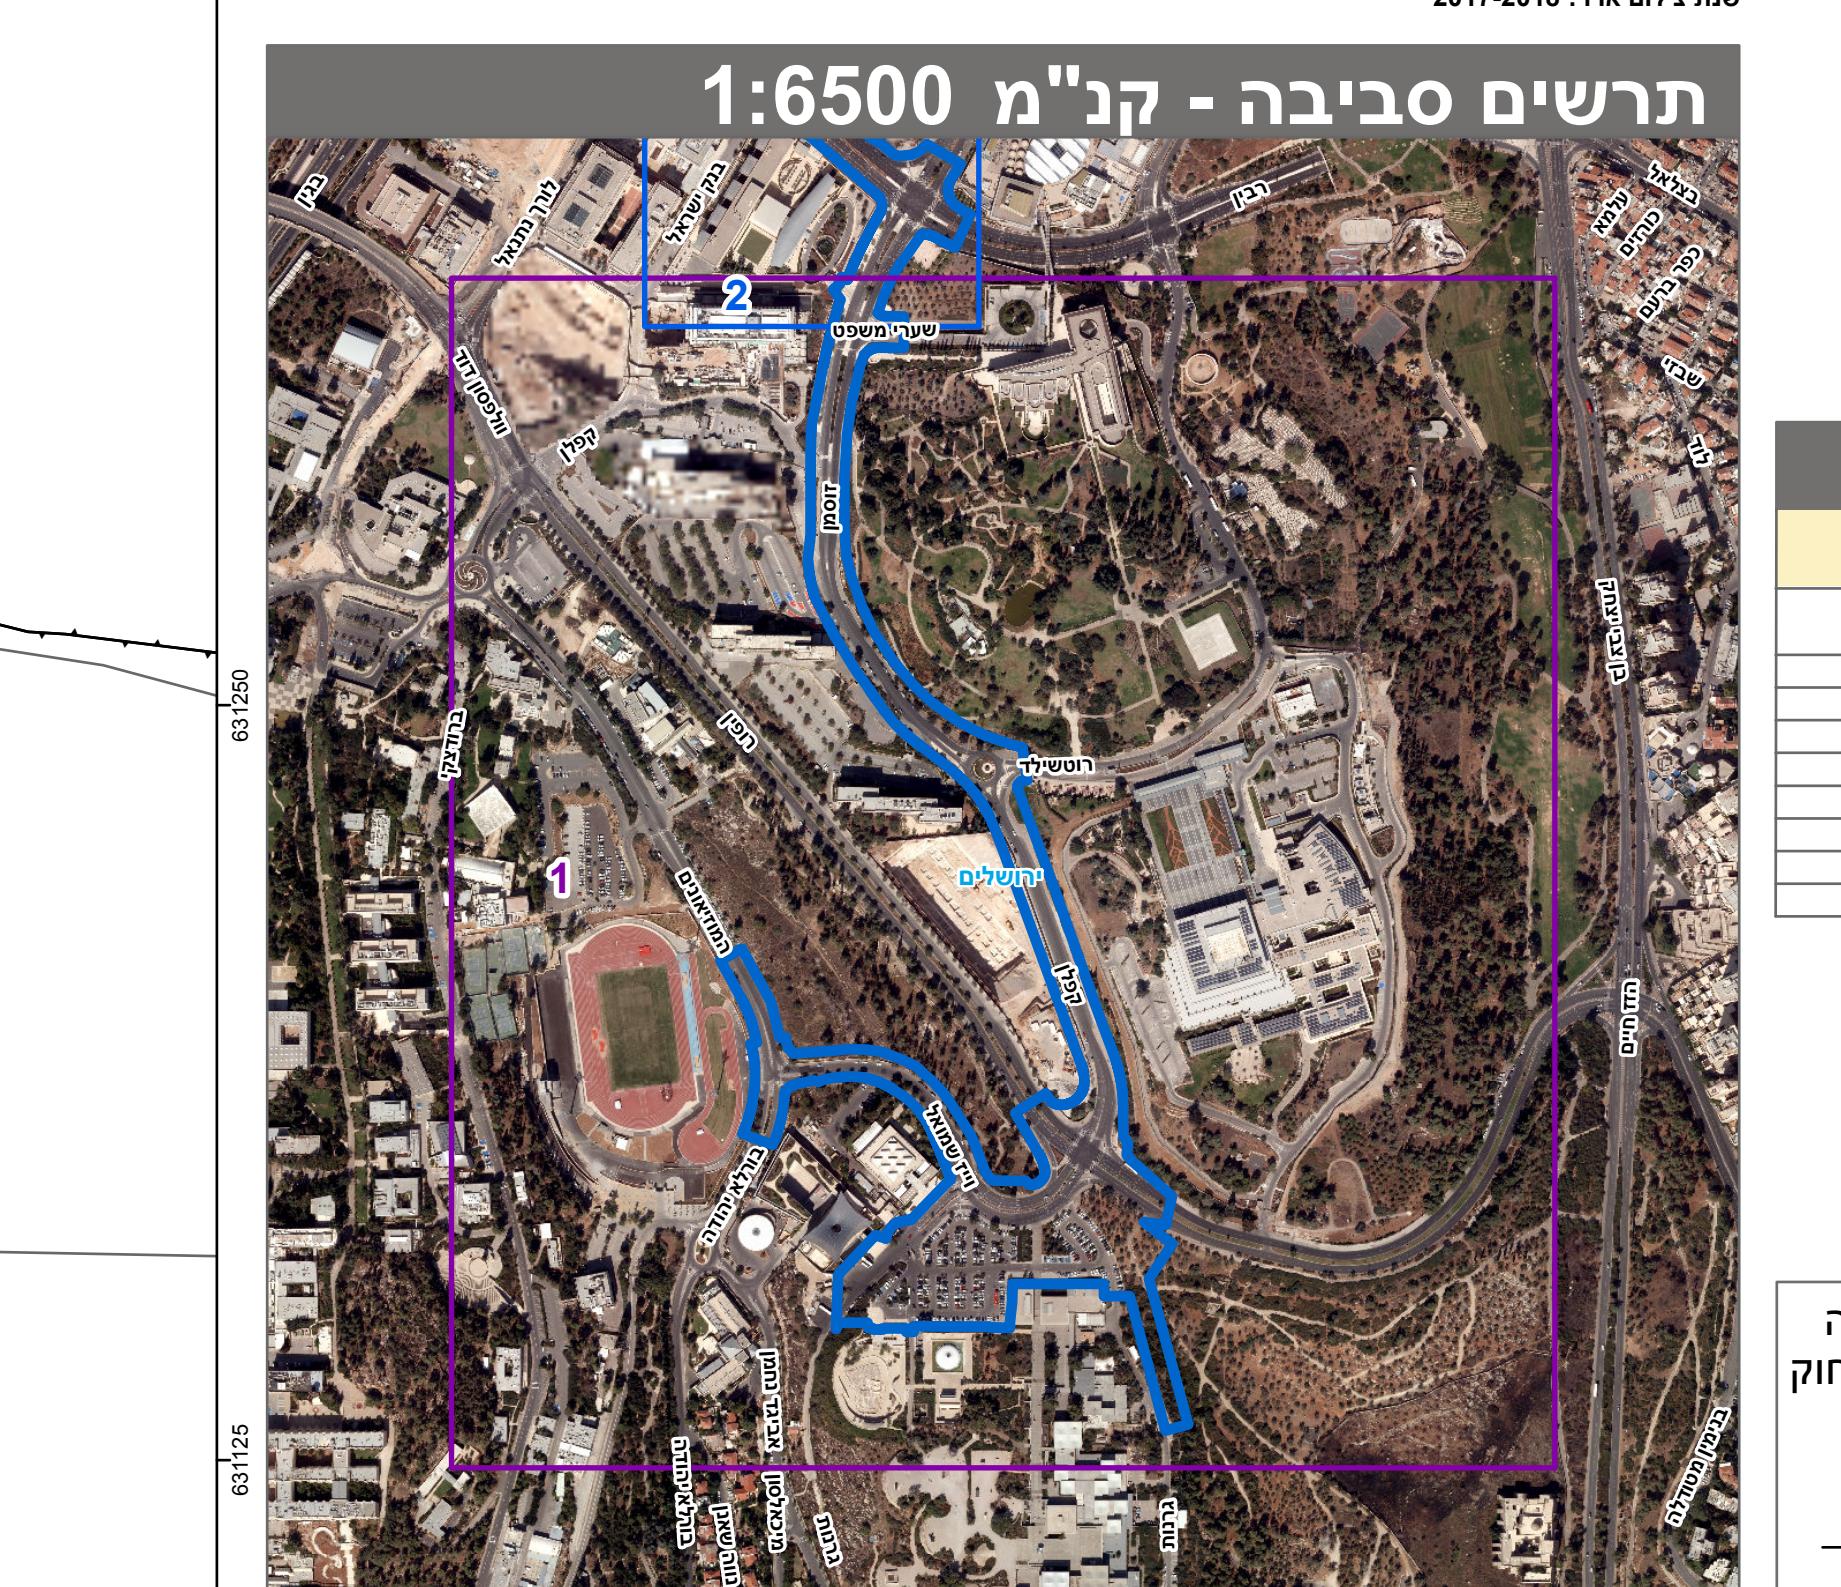


מס' 101-0352096

רכבת קלה- שלוחת המודיענים - קן דהוב

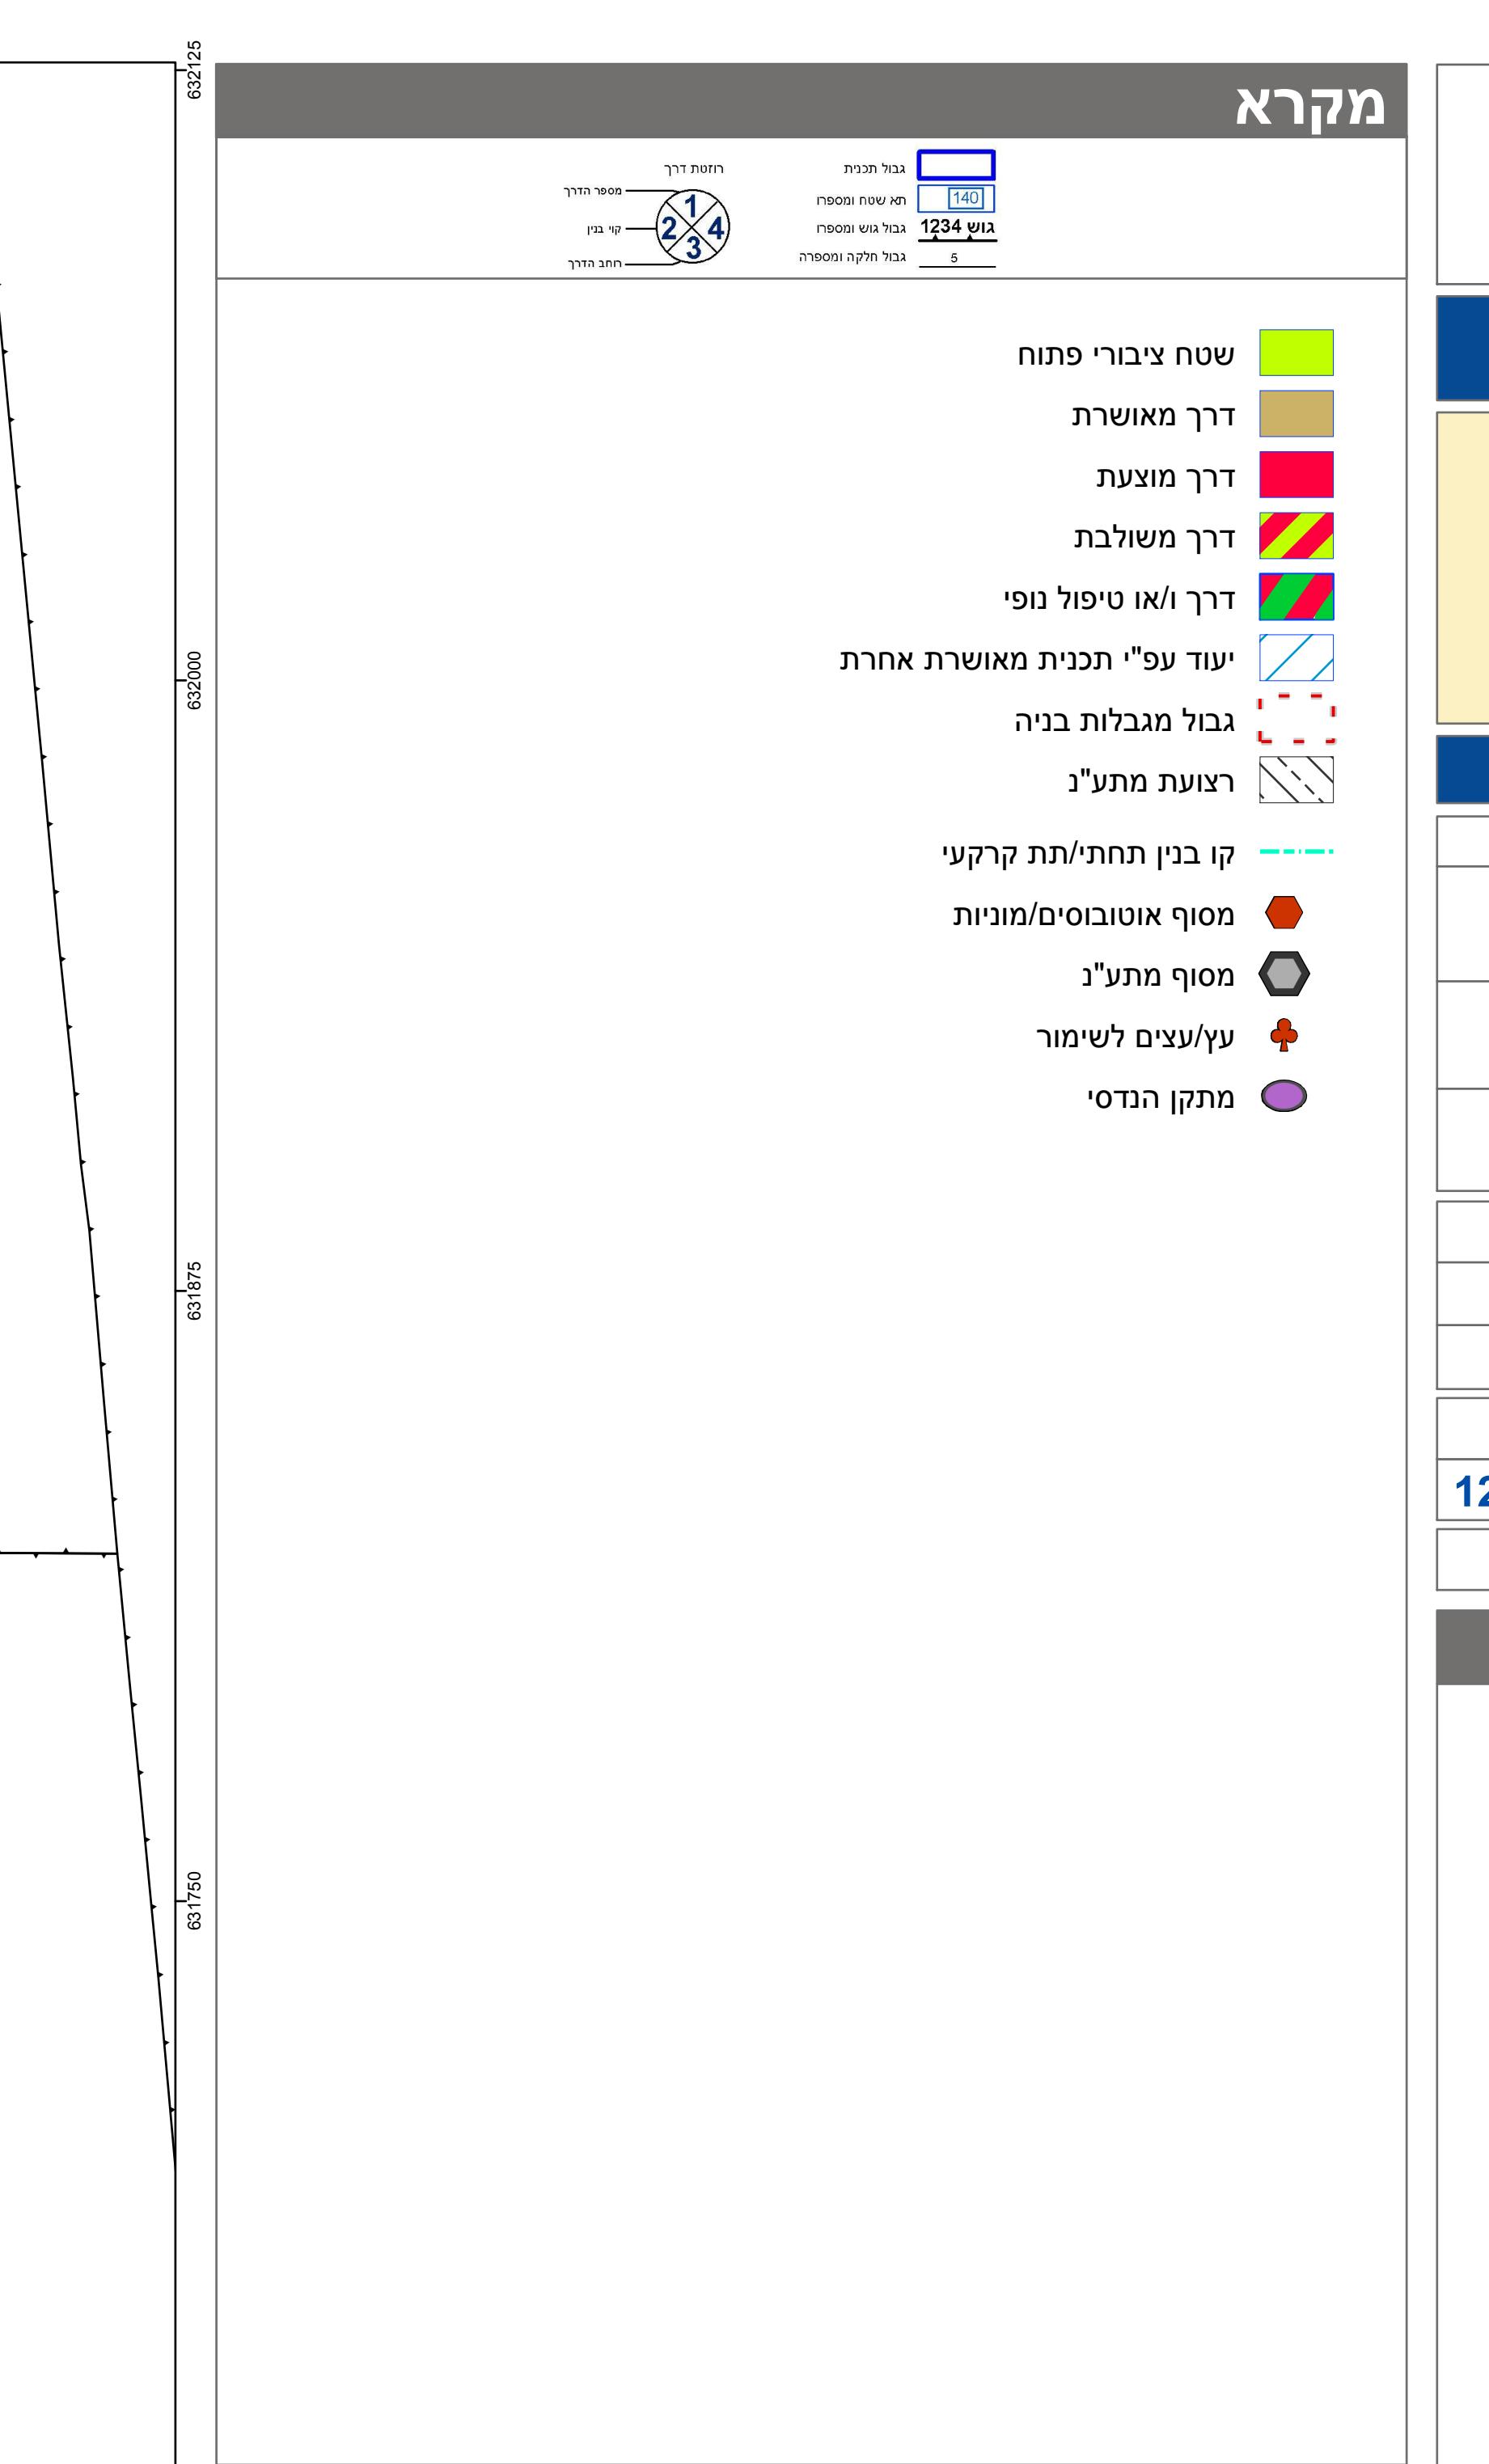

מספר גוש וחלוקת	מספר חילוקות	כל גוש	
		חלין	חלין
117, 133, 144, 148-149, 176, 206-207, 210-211	108, 130, 132, 134, 146, 204, 212	30145	30145
33, 48, 50	32, 36, 43, 52-54, 93	30146	30146
188-189, 194, 196-202	19, 29	30156	30156
20-21	20-21	30538	30538
15	15	30963	30963
11-12, 16, 22	14	31223	31223
6, 10, 13	6, 10, 13	31224	31224

הຮשימה המלאה מפורטת בהוראות החקינה / בהוראה שפומחה בעיתונות ובשרותים
היהי מוצבורי באזאת כי ההפצה והספוגרפיה האובייקטיב מהוועה רעה לתכנית זו, נערכה
על ידי בום 10.04.19, והוא הוכנה לפי הוראות נוהל מב"א ובהתאם להוראות הרשות
ולתקנות המודדים שקבעה.
דיקת הנק רגולול והדקסטה מדידה אטומית מלאה ברמתת צ"ר
עירוני פקס 780
שם המודד מס' רישוי חתימה תאריך

