
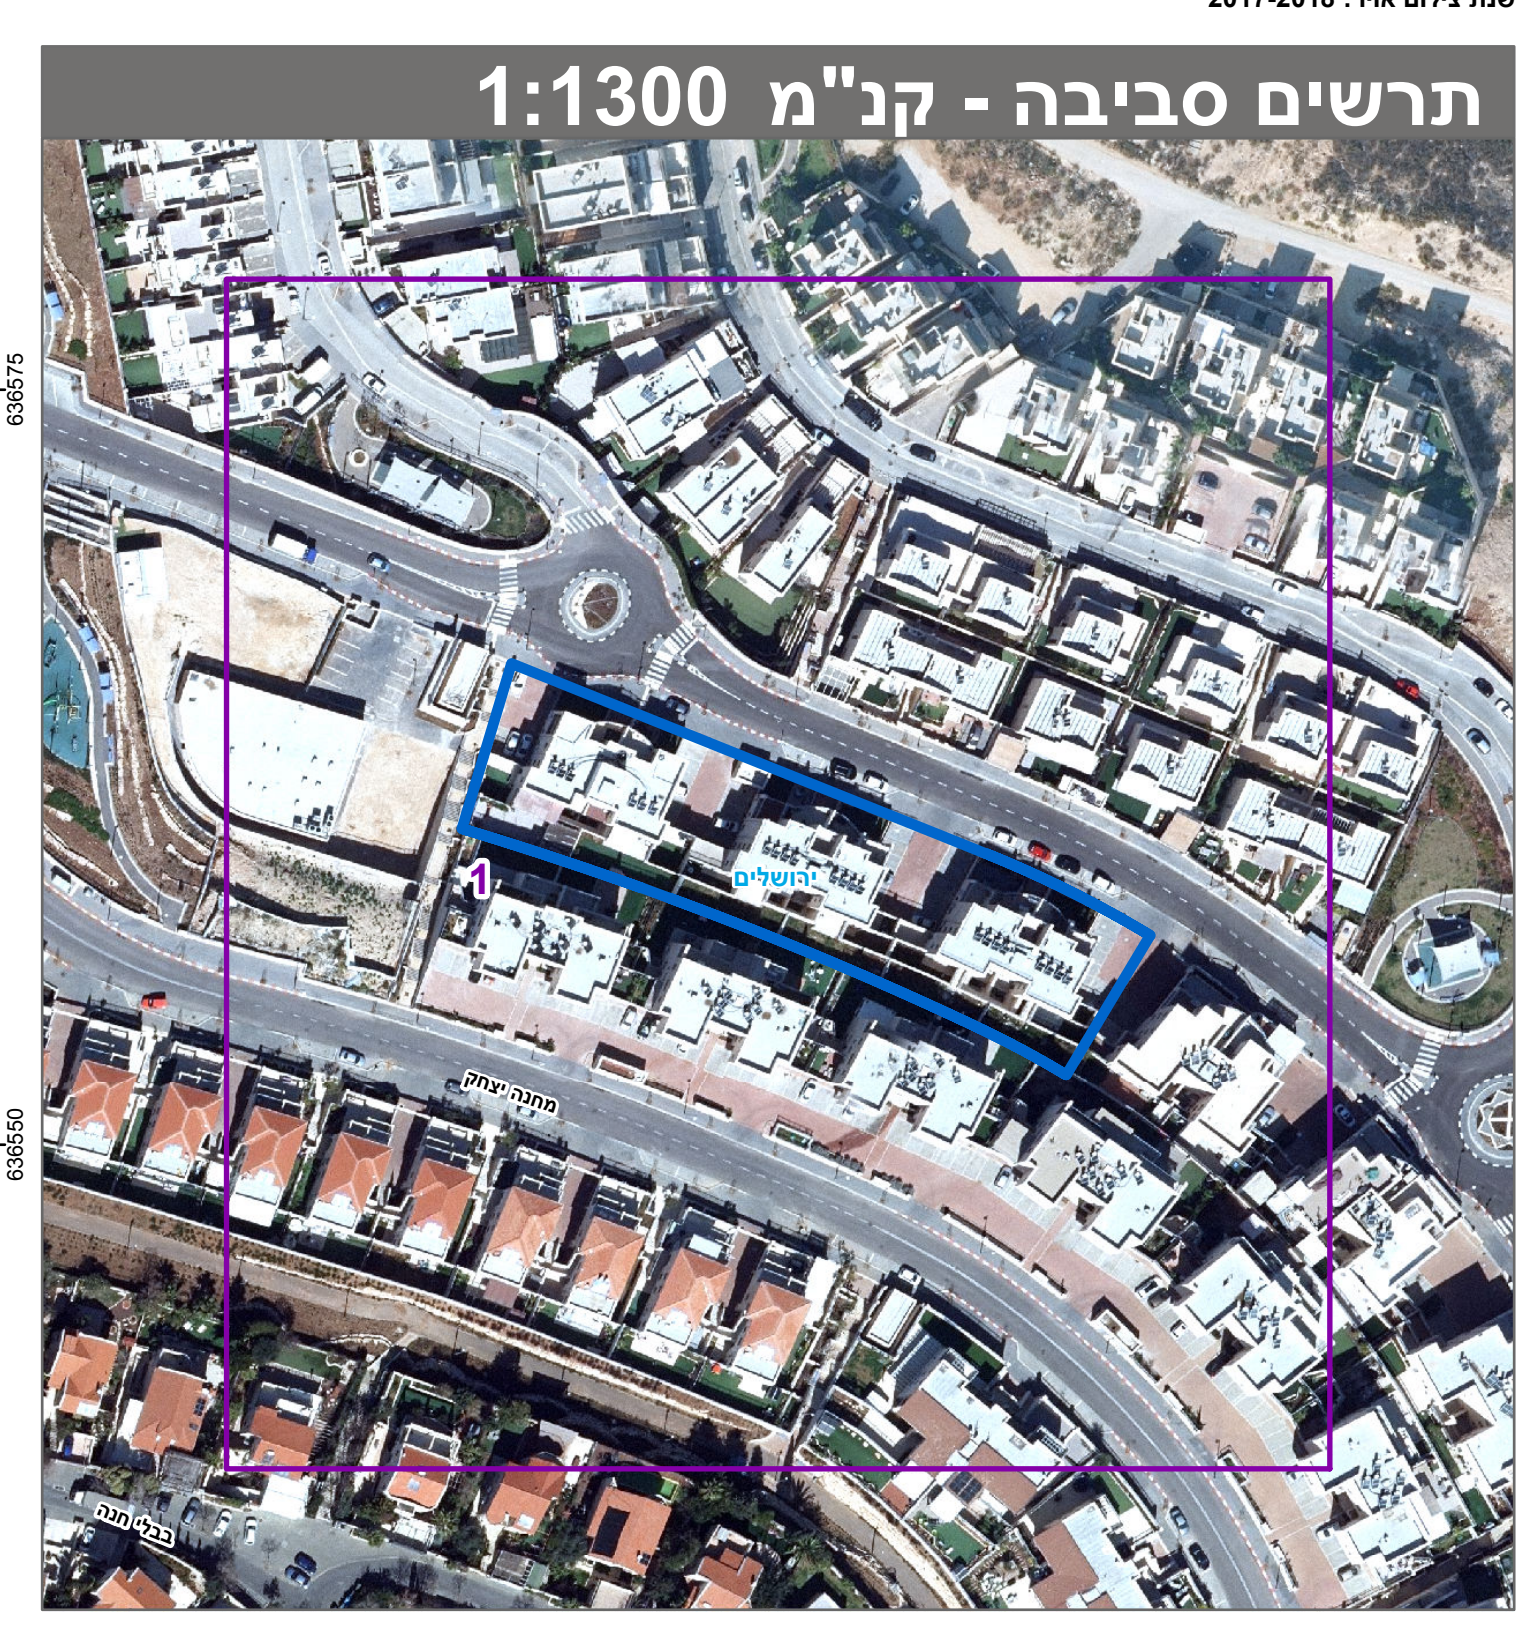
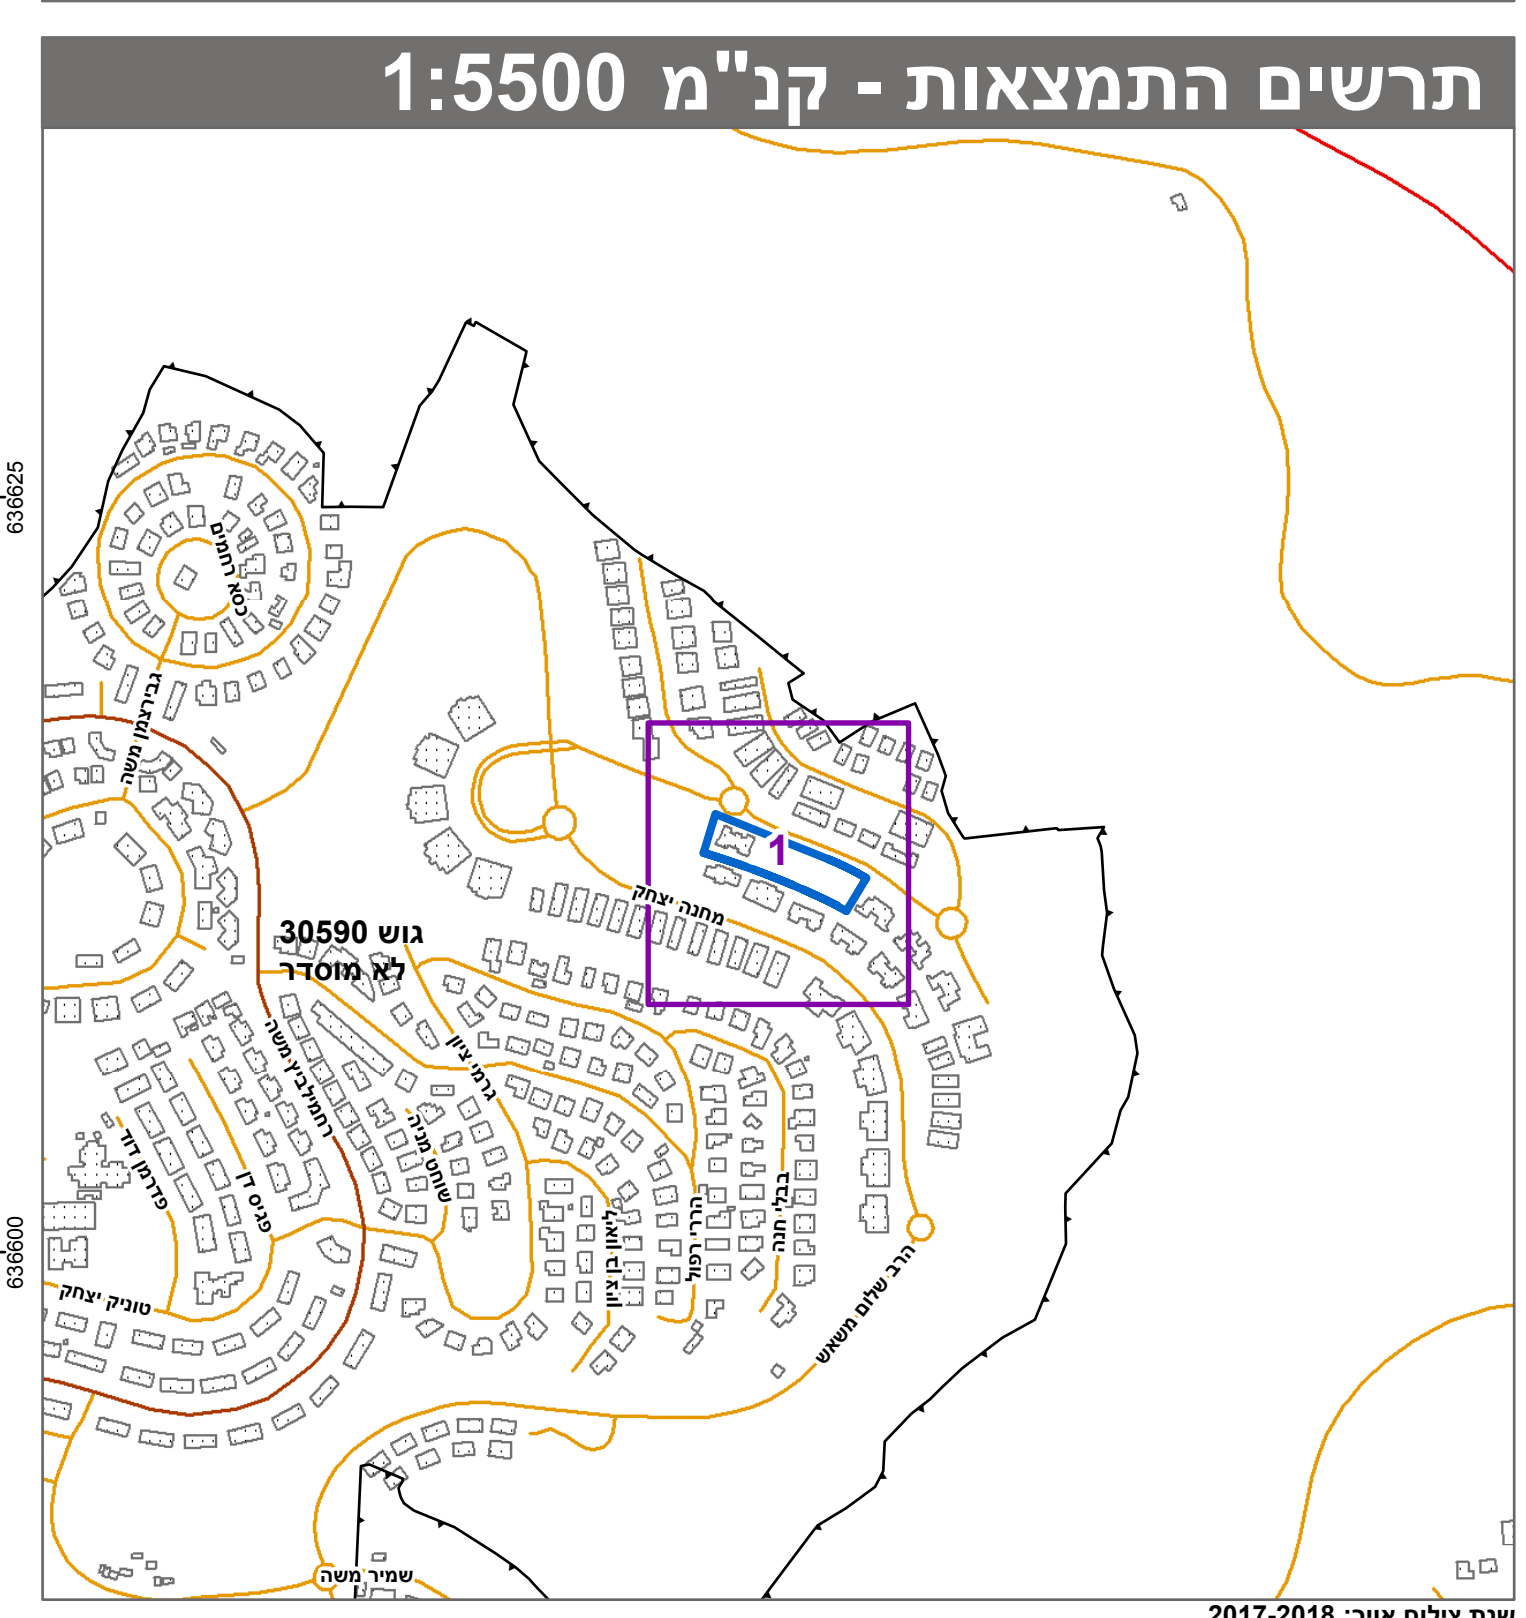


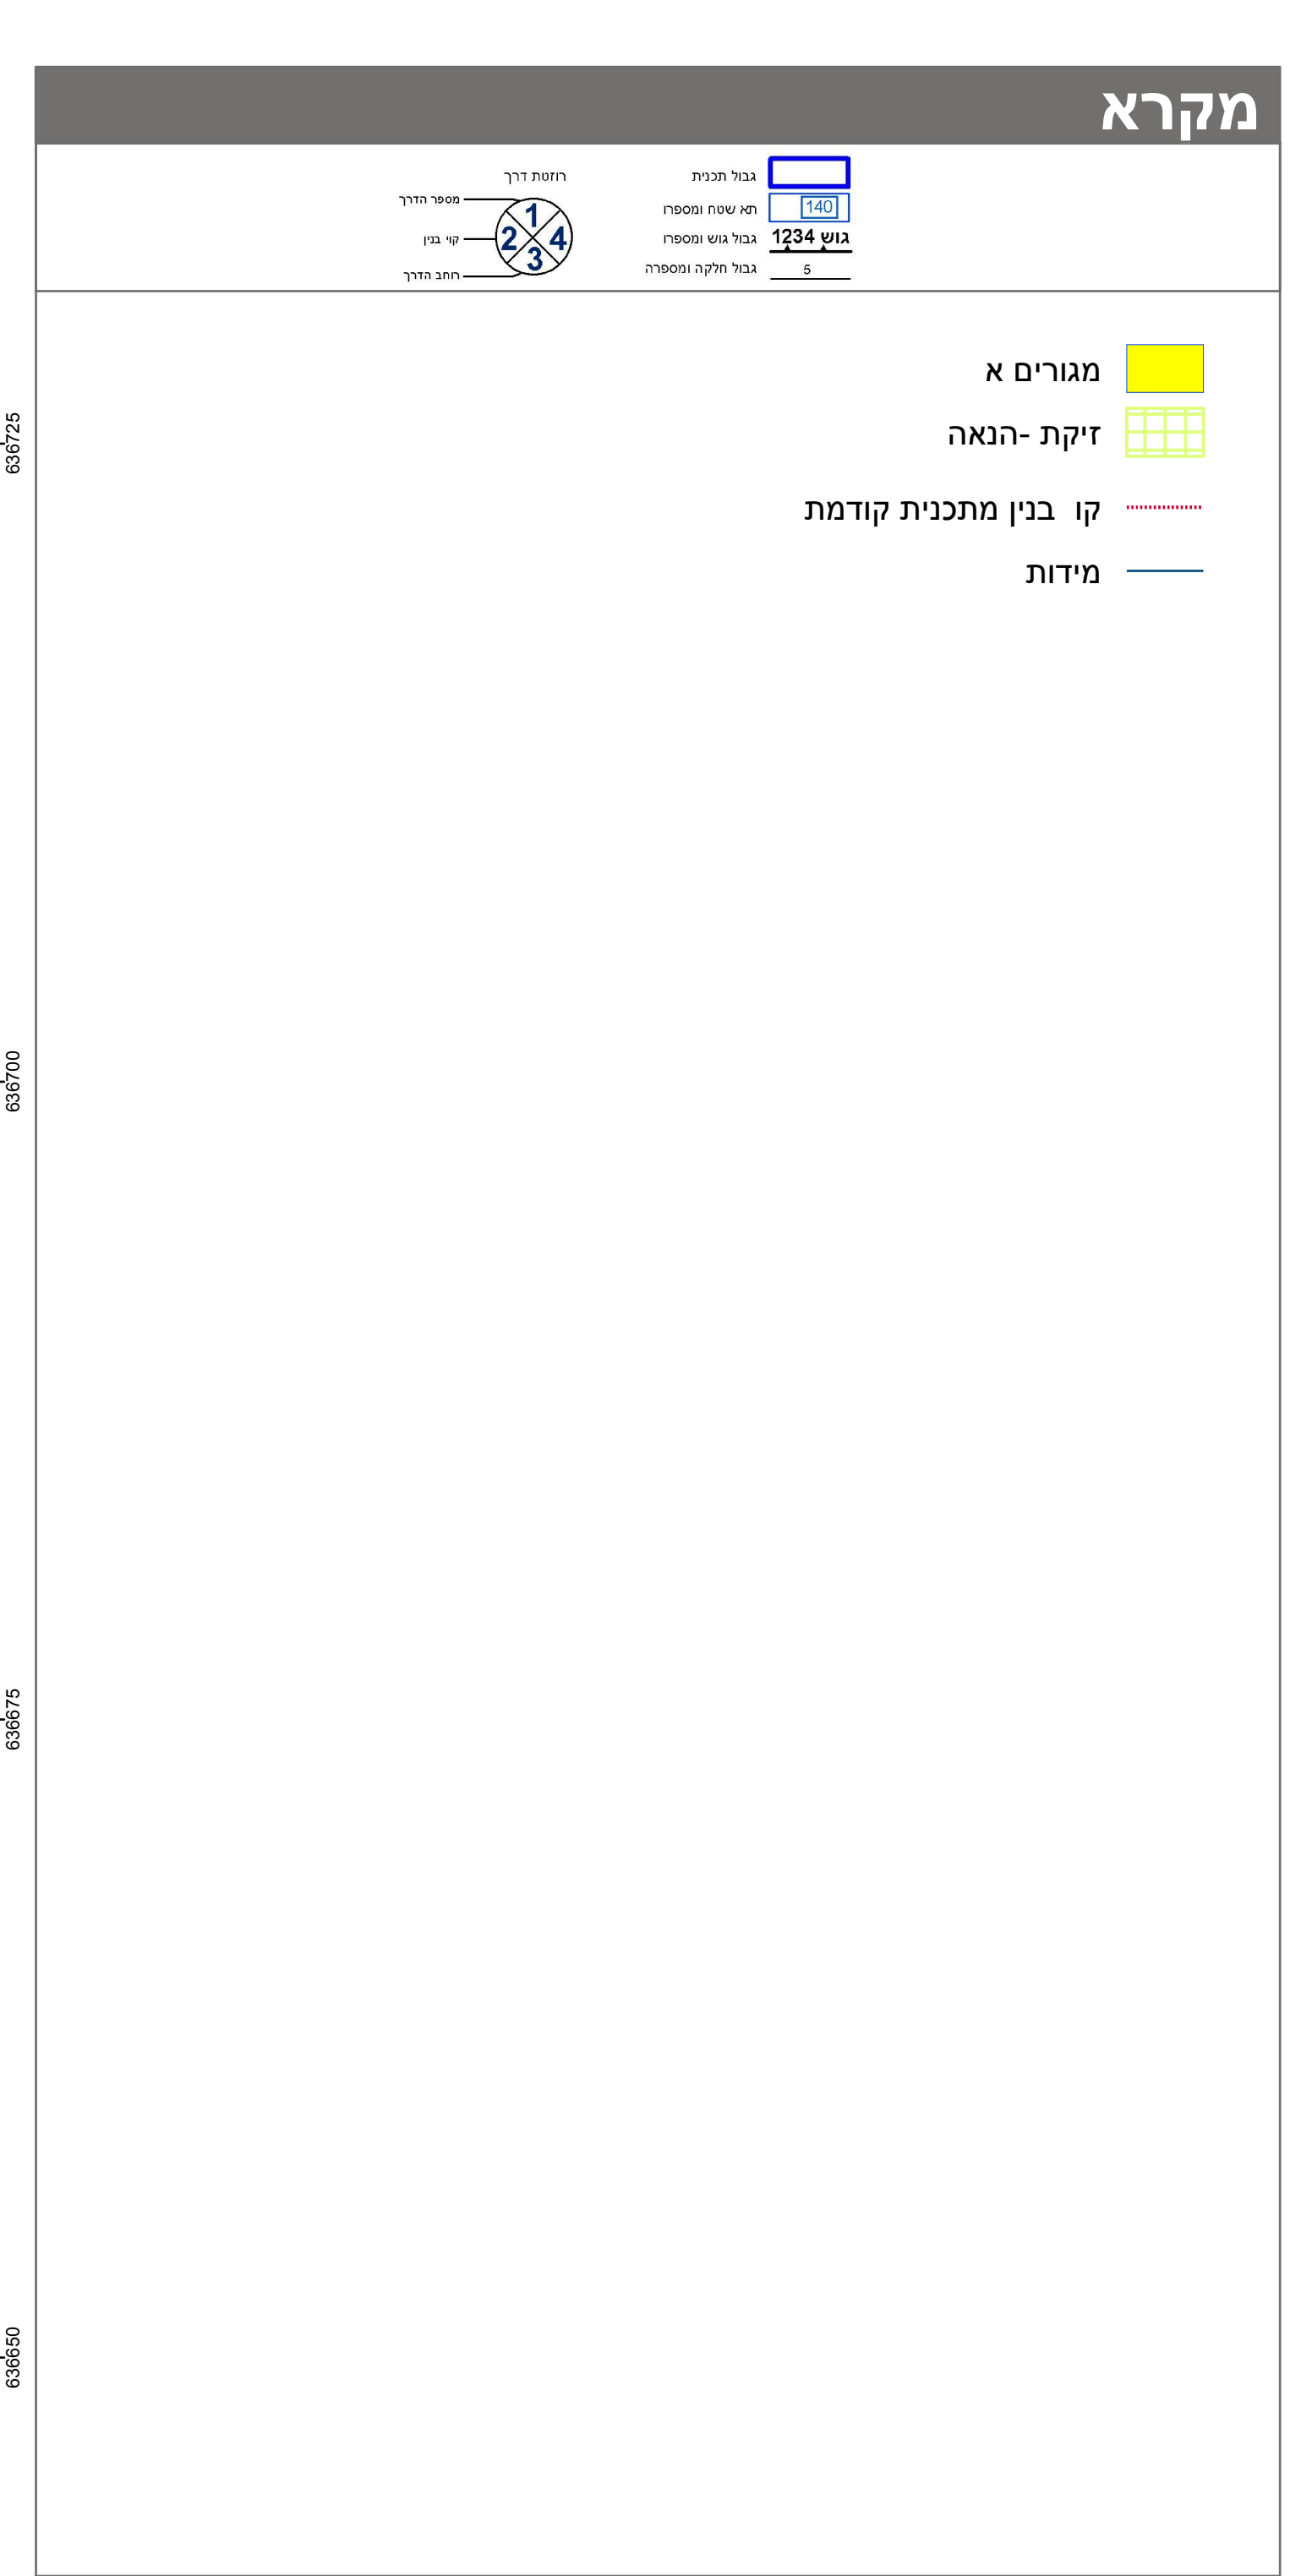

חוק התכנון והבנייה, התשכ"ה - 1965		
תכנית מתאר מקומית		
on' 101-0632208		
ניוד שטחי בניה בין חלקות, חיים דוד הלוי 6-2, פסגת זאב, ירושלים.		
תשריט מצב מוצע		
גיליון 1	מתוך 1	
ירושלים	מחוז	
ירושלים	מרחב תכנון מקומי	
ירושלים	רשות מקומית	
ירושלים	ישוב	
מקומית	תכנית בסמכות	
ללא איחוד וחלוקה	איחוד וחלוקה	
תכנית שמכוחה ניתן להוציא היתרים או הרשאות	היתרים או הרשאות	
11	מונה תדפיס התשריט	
17:11	מועד הפקה	03/10/2019
1:250	שטח התכנית	3.231 דונם קנה מידה
אישורים בתכנית מס' 101-0632208		

שמות*	
מגיש התכנית	אלי יוחנן תאגיד: אלי יוחנן מהנדסים בע"מ
עורך ראשי	איילן אפרת תאגיד: תאגיד:
זיגס	אלי יוחנן תאגיד: אלי יוחנן מהנדסים בע"מ

טבלת גושים וחלקות*			
מספר גוש	כל הגוש	מספרי חלקות בשלמותן	מספרי חלקות בחיקיון
30590	חלק	554-556	

הרישומים המלאים מפורטים בהוראות התכנית / הבהרה שפורסמה באתר עיתונות וברשומות

הריני מצהיר בזאת כי המפה הטופוגרפית/המצבית הממונה רקע לתכנית זו, נערכה על ידי ביום 15/09/19 והיא הכונה לפי הוראות נוהל מבא"ת ובהתאם להוראות החוק ולתקנות המחודשים שבתוקף.

דיוק הקו הכחול והקוטטר: מדידה אנליטית מלואה ברמת תצ"ר

	985	
_____	_____	_____
תאריך	חתימה	מספר רישון
	שם המוחד	

תוצרת הסקר: 101_0632208, יום: 11/09/2019

* הרשימה המלאה מפורטת בהוראות התכנית / בהודעה שפורסמה בעיתונות וברשומות

הריני מצהיר בזאת כי המפה הטופוגרפית/המצבית המהווה רקע לתכנית זו, נערכה על ידי ביום 15/09/19, והיא הוכנה לפי הוראות נוהל מבא"ת ובהתאם להוראות החוק ולתקנות המודדים שבתוקף.

דיוק הקו הכחול והקו הסגור: מדידה אנליטית מלאה ברמת תצפית			
שם המודד		מספר רשיון	חתימה
985		985	985
שם המודד		מספר רשיון	חתימה
שם המודד		מספר רשיון	חתימה