
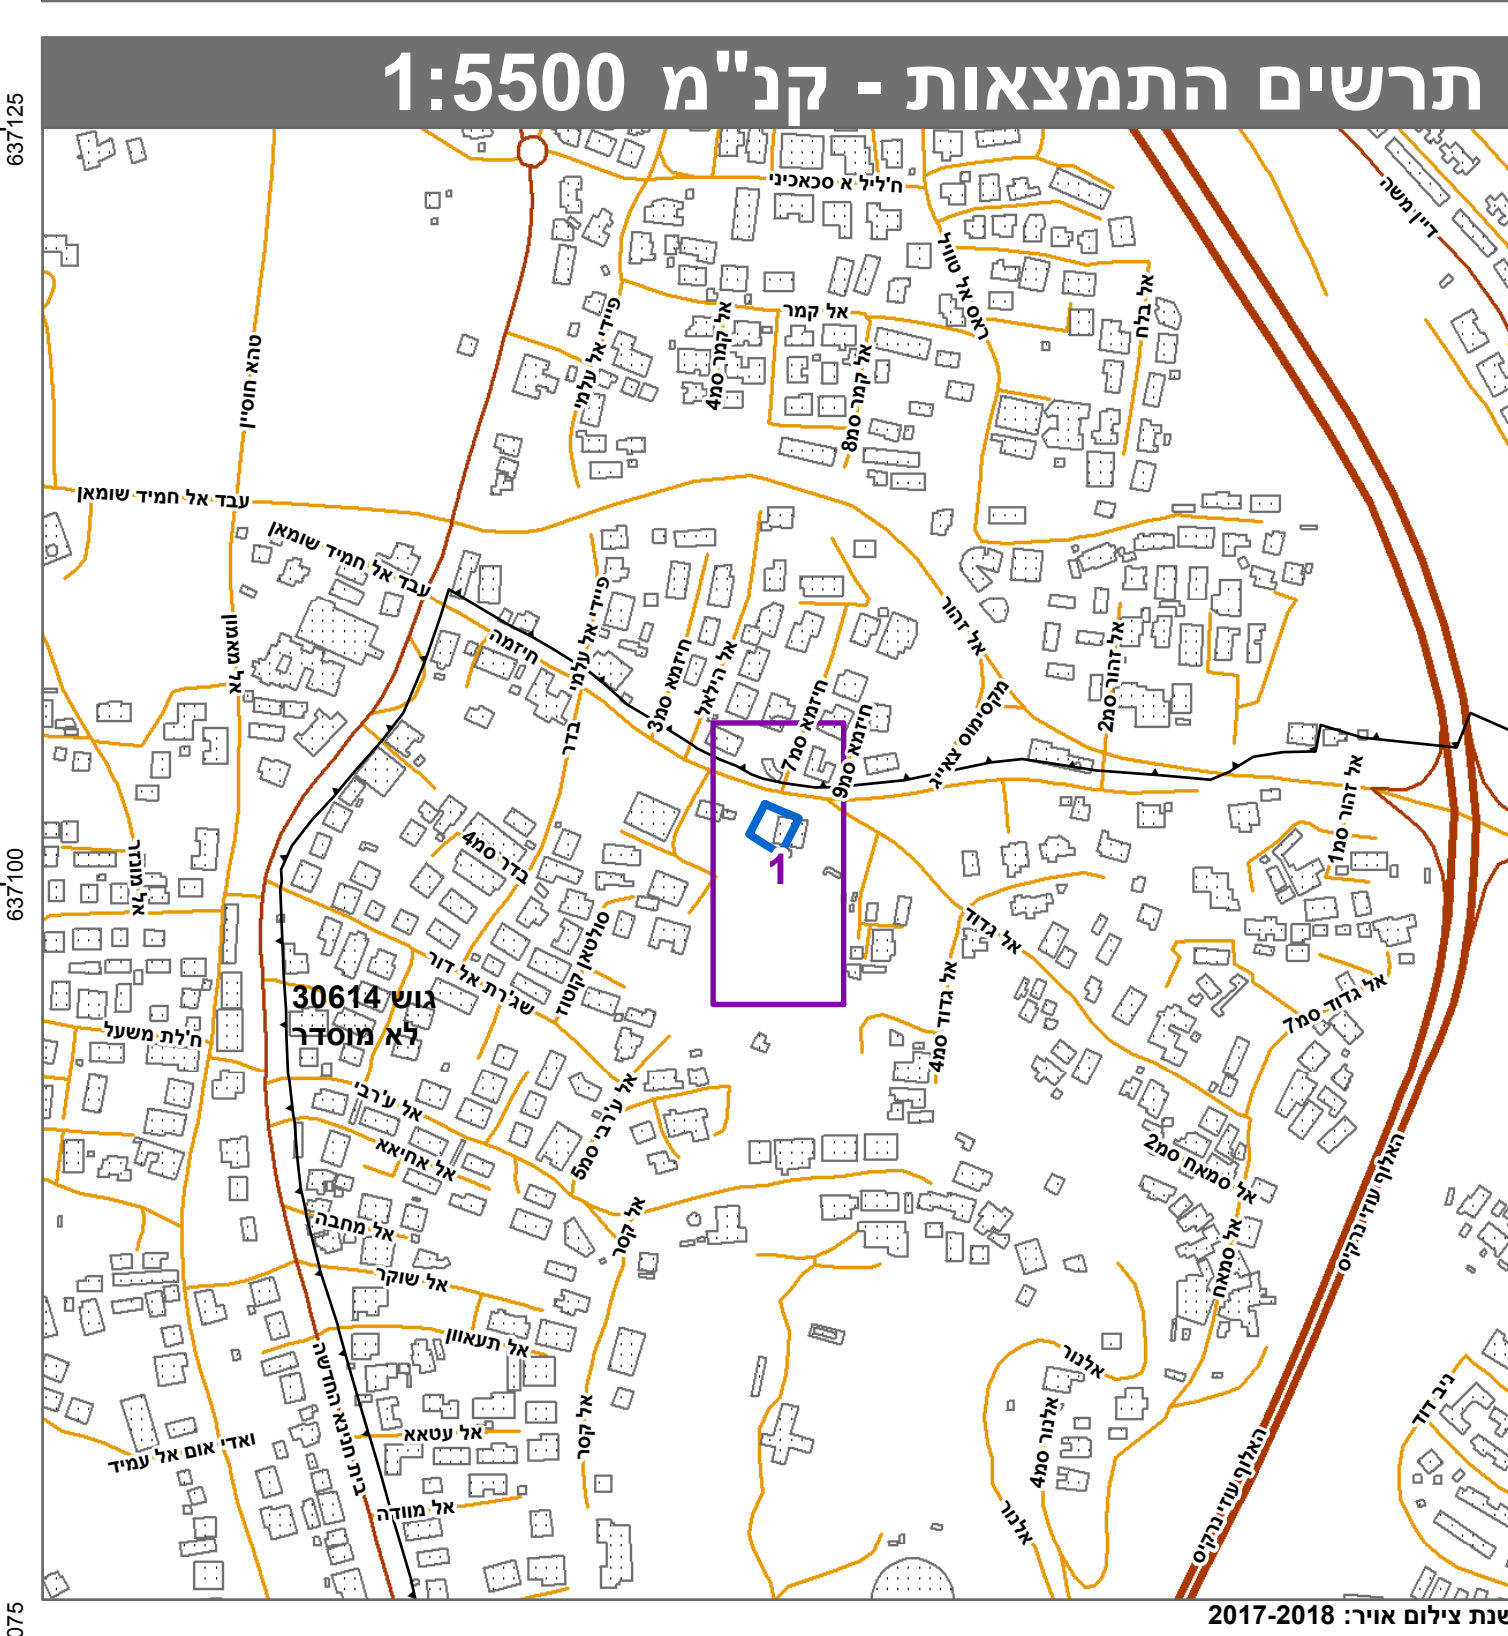


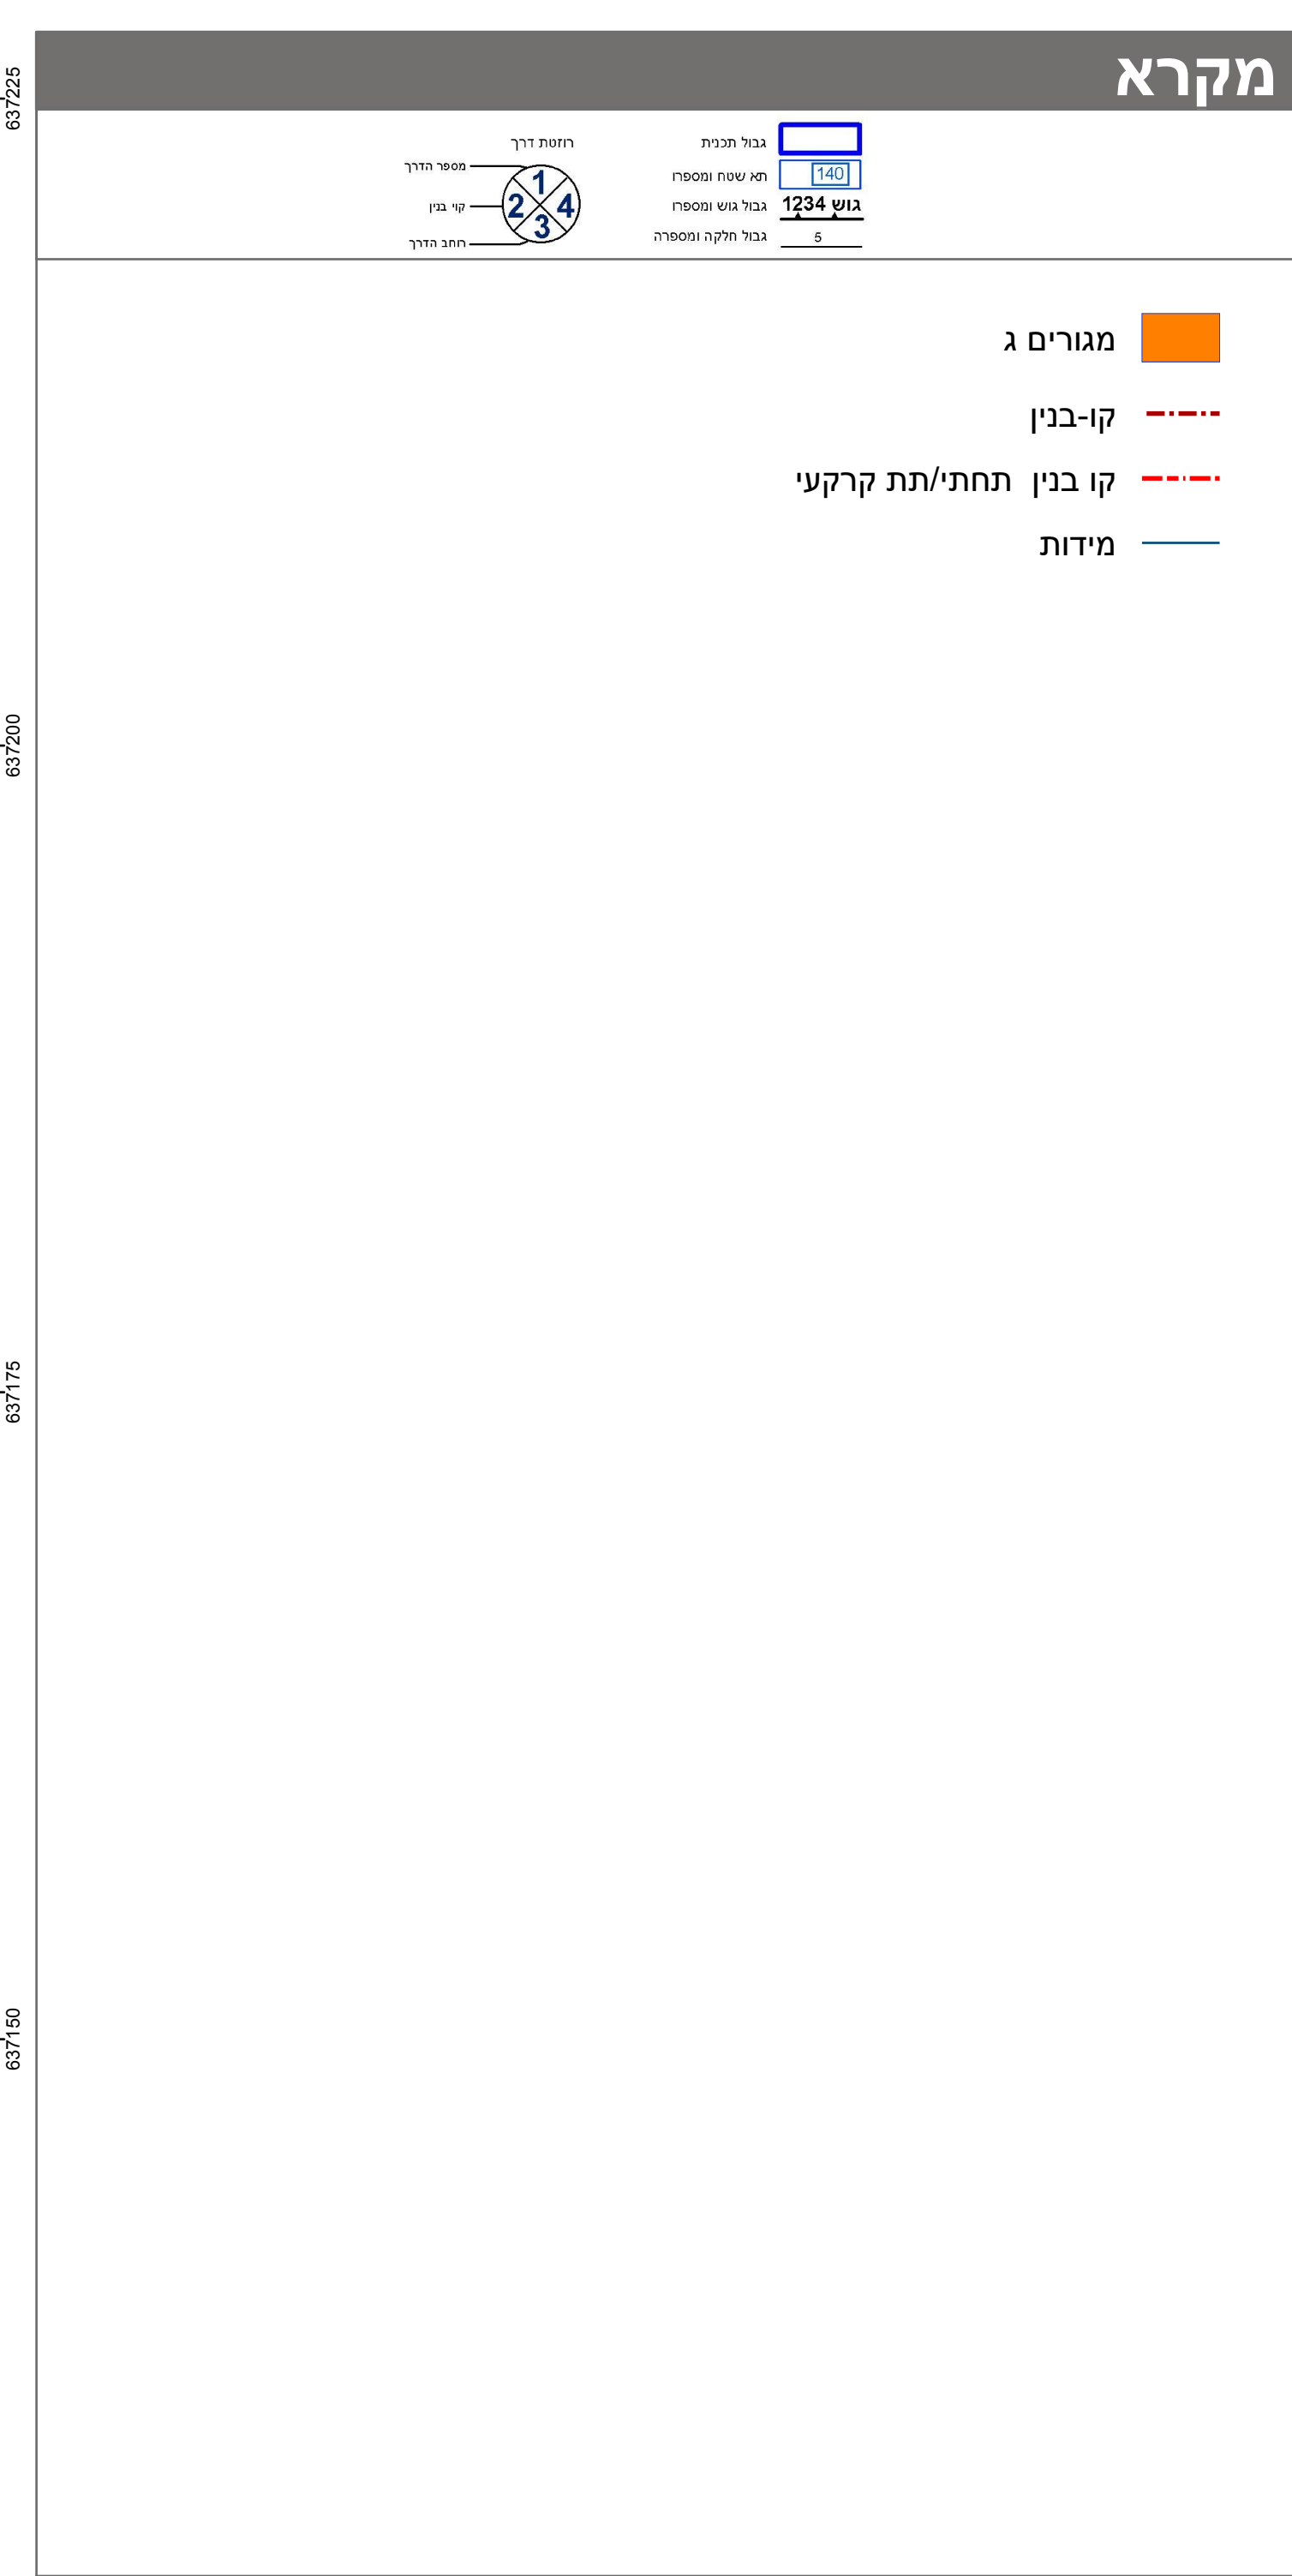

חוק התכנון והבניה, התשכ"ה - 1965	
תכנית מתאר מקומית	
מס' 101-0706135	
שינוי יעוד לשם תוספת בניה בשתי יח"ד בית חנינה , ירושלים	
תשריט מצב מוצע	
גיליון 1 מתוך 1	
מחוז	ירושלים
מרחב תכנון מקומי	ירושלים
רשות מקומית	ירושלים
ישוב	ירושלים
תכנית בסמכות	מחוזית
איחוד וחלוקה	ללא איחוד וחלוקה
היתרים או הרשאות	תכנית שמכוחה ניתן להוציא היתרים או הרשאות
מונה תדפיס התשריט	9
מועד הפקה	24/11/2019
שטח התכנית	0.73 דונם קנה מידה 1:250
אישורים בתכנית מס' 101-0706135	
חוק התכנון והבניה, התשכ"ה - 1965 משרד האמ"ר - מחוז ירושלים הועדה המחוזית החליטה ביום : 24/03/2019 להפקיד את התכנית 09/12/2019 תאריך י"ר הועדה המחוזית	
שמות*	
מגיש התכנית	אתמר אבו דין תאגיד:
מגיש התכנית	טאריק אבו דין תאגיד:
מגיש התכנית	מתמר אבו דין תאגיד:
מגיש התכנית	עמר אבו דין תאגיד:
עורך ראשי	חסין מסודה תאגיד: אדריכל

בעלי ענין בקרקע*

טבלת גושים וחלקות*			
מספר גוש	חלק	מספרי חלקות בשלמותן	מספרי חלקות בחלקיות
30614	חלק	87-89, 901-902	

* הרשימה המלאה מפורטת בהוראות התכנית / בהודעה שפורסמה בעיתונות וברשומות הרני מצהיר בזאת כי המפה הטופוגרפית/המצבית המהווה רקע לתכנית זו, נערכה על ידי ביום 27/09/2018 והיא הוכנה לפי הוראות נוהל מבא"ת ובהתאם להוראות החוק ולתקנות המודדים שבתוקף. דיוק הקו הכחול והקדסטר: מדידה אנליטית מלאה ברמת תצ"ר זיד מסטפה 1423 שם המודד מספר רשיון חתימה תאריך