
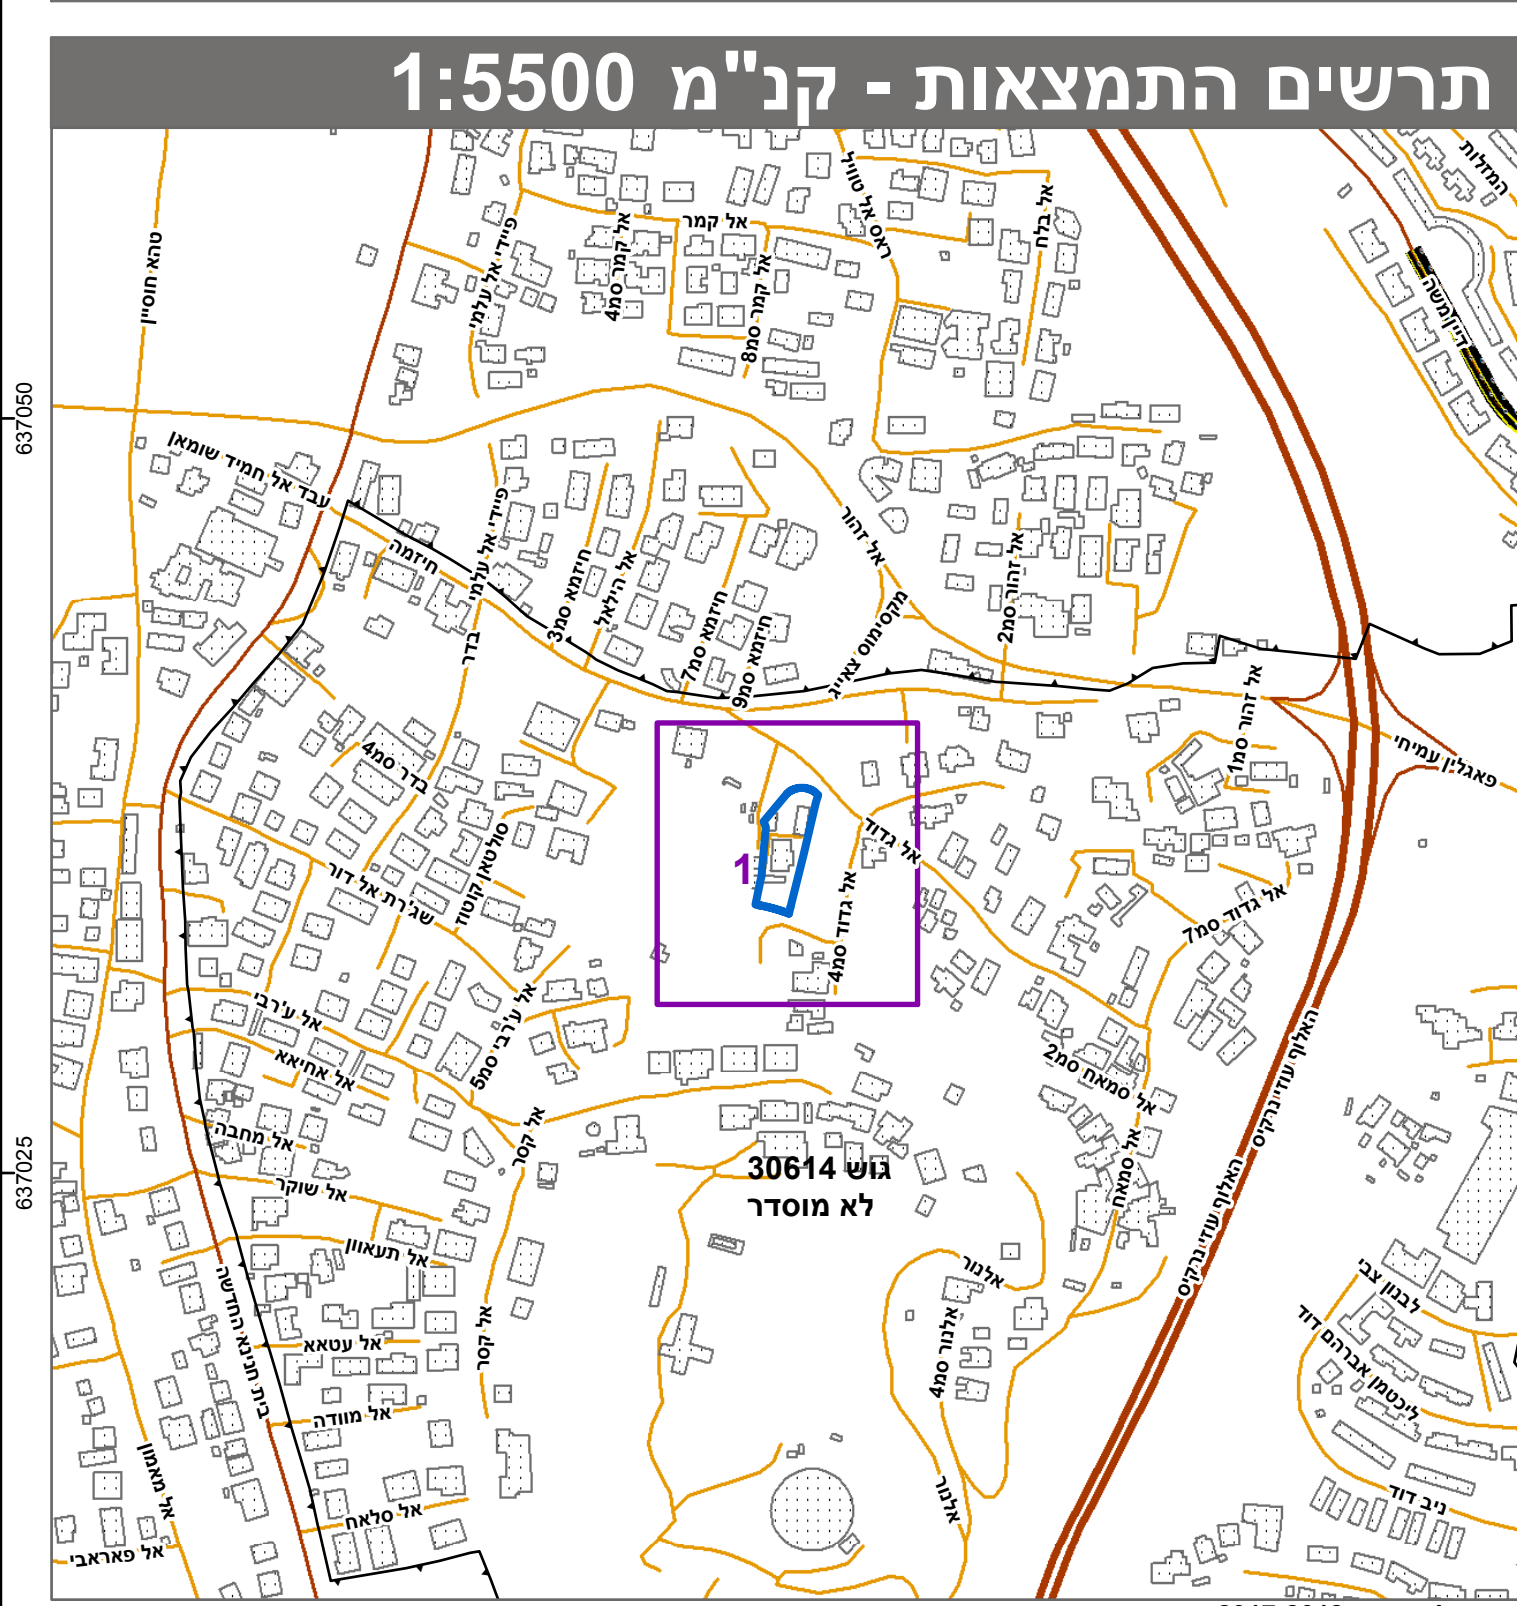


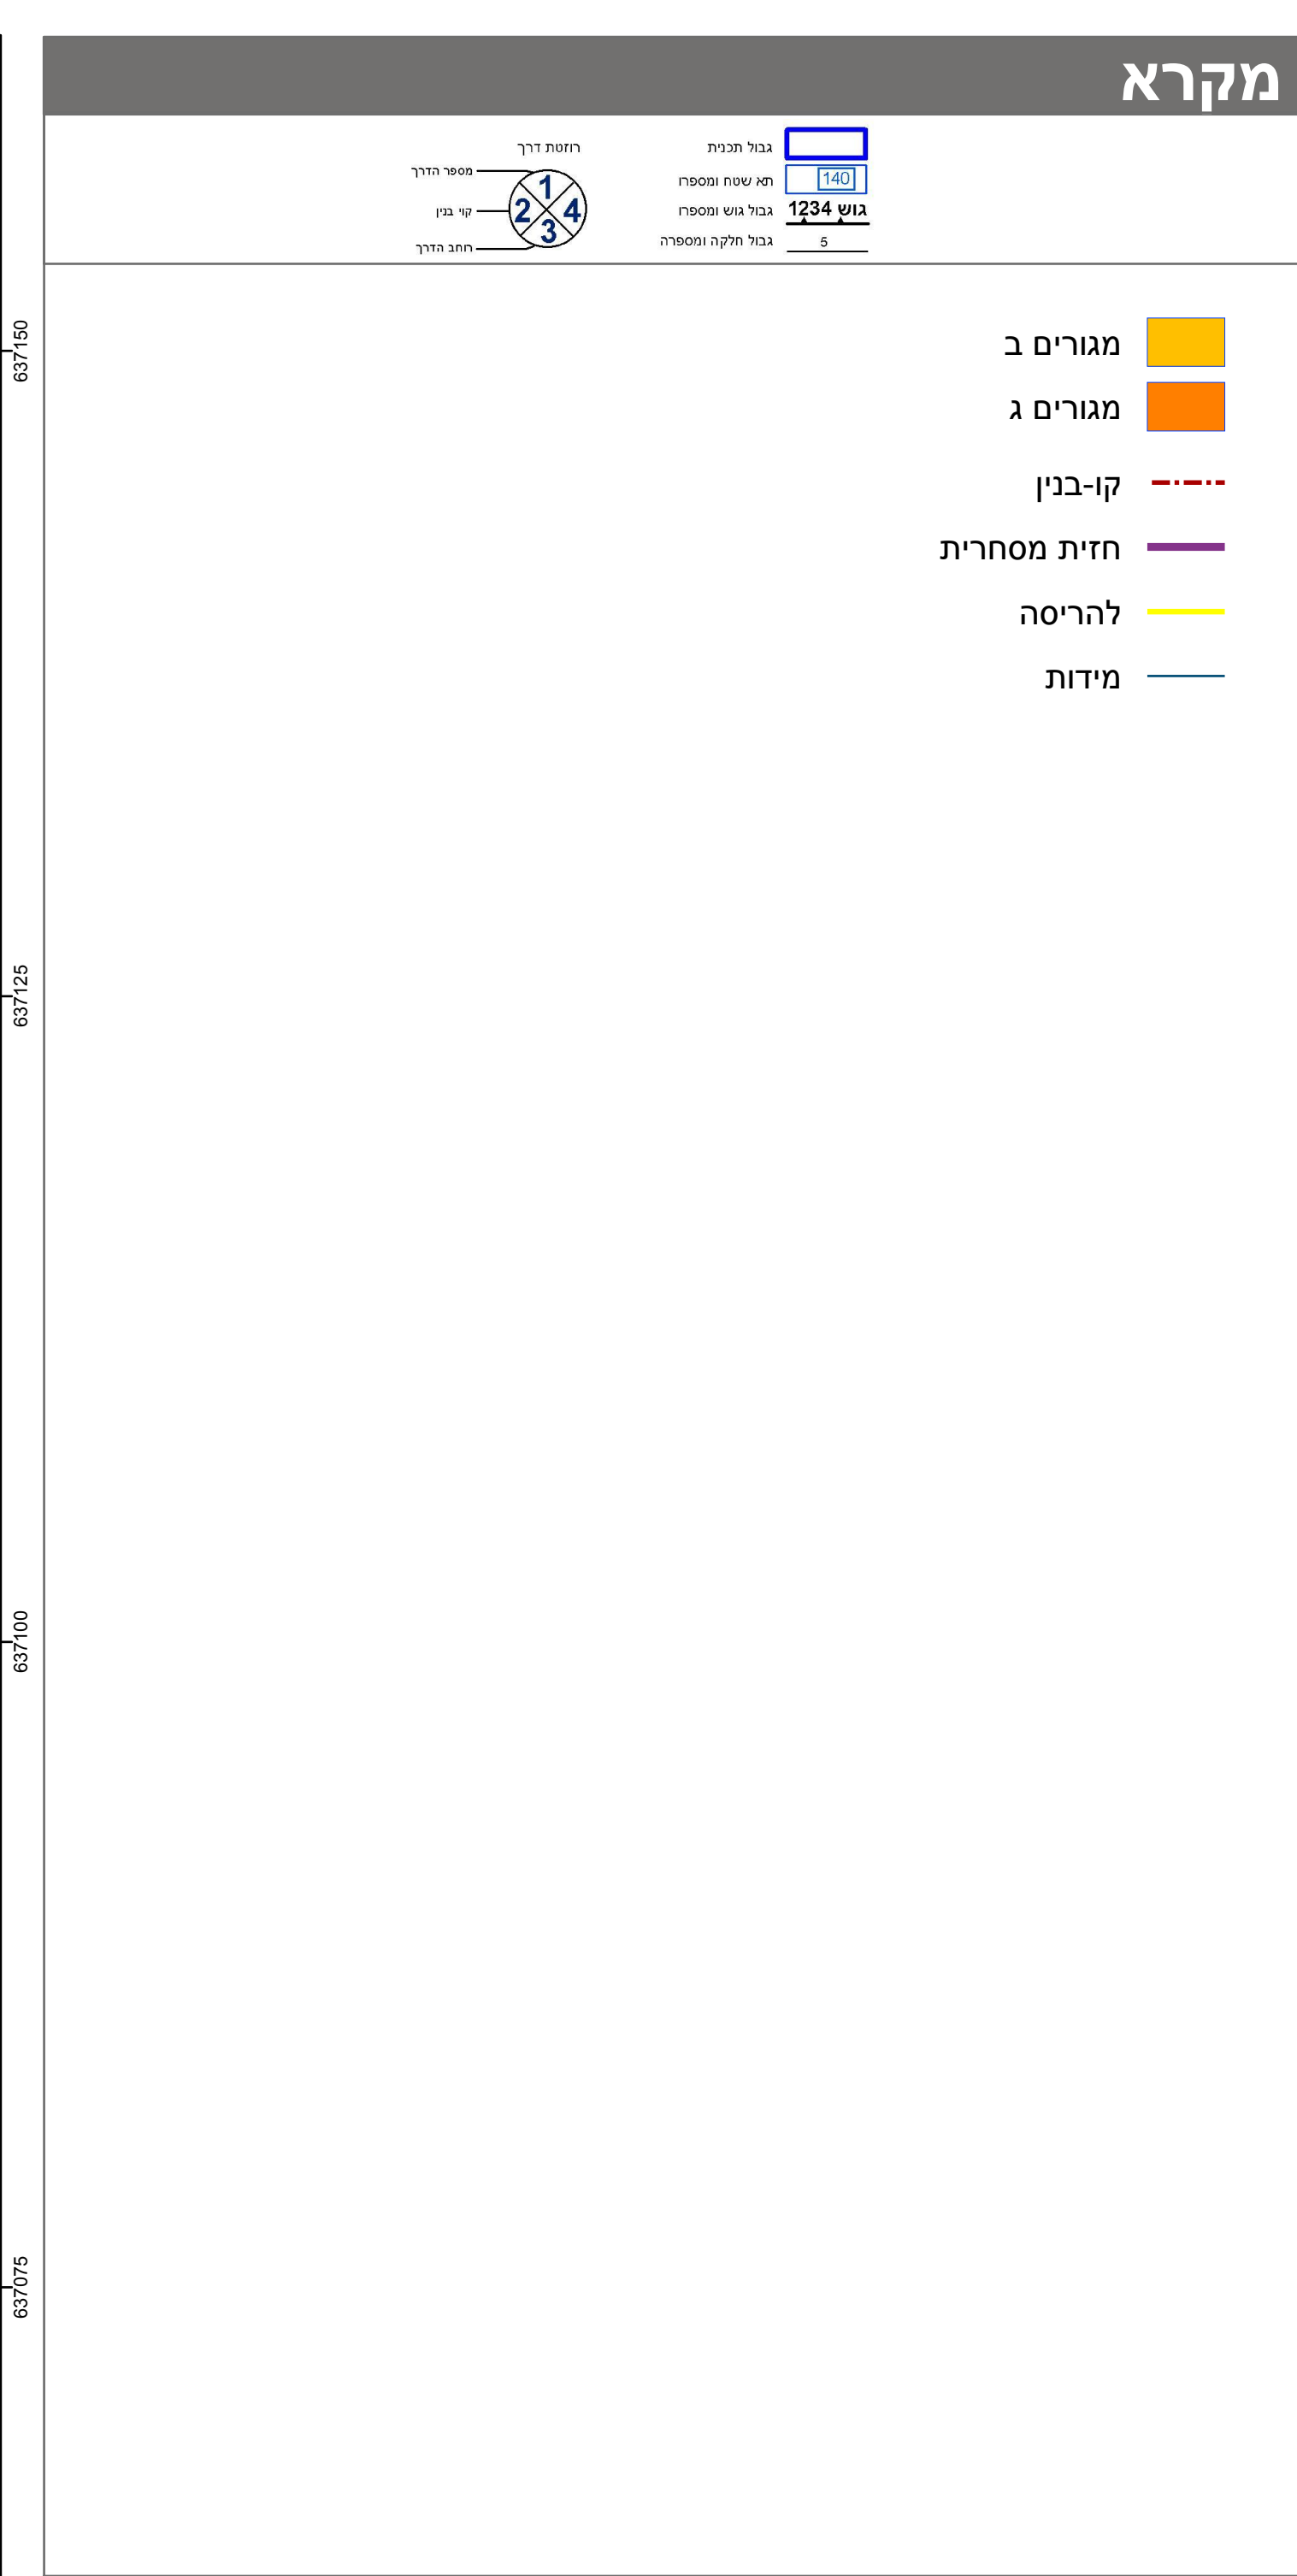

חוק התכנון והבניה, התשכ"ה - 1965	
תכנית מתאר מקומית	
מס' 101-0597518	
שינוי יעוד שטח והגדלת זכויות בניה בשכ' בית חנינא-ירושלים	
תשריט מצב מוצע	
גיליון 1 מתוך 1	
מחוז	ירושלים
מרחב תכנון מקומי	ירושלים
רשות מקומית	ירושלים
ישוב	ירושלים
תכנית בסמכות	מחוזית
איחוד וחלוקה	ללא איחוד וחלוקה
היתרים או הרשאות	תכנית שמכוחה ניתן להוציא היתרים או הרשאות
מונה תדפיס התשריט	16
מועד הפקה	27/11/2019
שטח התכנית	2.466 דונם קנה מידה 1:250
אישורים בתכנית מס' 101-0597518	

שמות*	
מגיש התכנית	חוסין עבד אלקאדר תאגיד
מגיש התכנית	עות עבד אלקאדר תאגיד
מגיש התכנית	פראס עקדמאוי תאגיד
עורך ראשי	מחמד אבו גנאם תאגיד
עורך ראשי	עלא עבד אלקאדר תאגיד משרד עבד אלקאדר אדריכלות

בעלי ענין בקרקע*

טבלת גושים וחלקות*			
מספר גוש	כל הגוש	מספרי חלקות בשלמותן	מספרי חלקות בחלקיות
30614	חלק	-5, 75, 77, 80-82	
* הרשימה המלאה מפורטת בהוראות התכנית / בהודעה שפורסמה בעיתונות וברשומות			
הריני מצהיר בזאת כי המפה הטופוגרפית/המצבית המהווה רקע לתכנית זו, נערכה על ידי ביום 4-12-2017 והיא הוכנה לפי הוראות נוהל מבא"ת ובהתאם להוראות החוק ולתקנות המודדים שבתוקף.			
דיוק הקו הכחול והקדסטרי: מדידה אנליטית מלאה ברמת תצ"ר			
גבארה תאופיק			
שם המודד			
מספר רשיון			
חתימה			
תאריך			